




Fastighetsrättslig beskrivning, se aktbilaga BE.

Teckenförklaring:

ga:1	Gemensamhetsanläggning (Ga)
ga:3	Gemensamhetsanläggning (Ga)
1430-421.1	Ledningsrätt
1430-235.1	Ledningsrätt
1484-418.1	Ledningsrätt
1430-542.A	Ny Ledningsrätt
①	Punkt i beskrivning

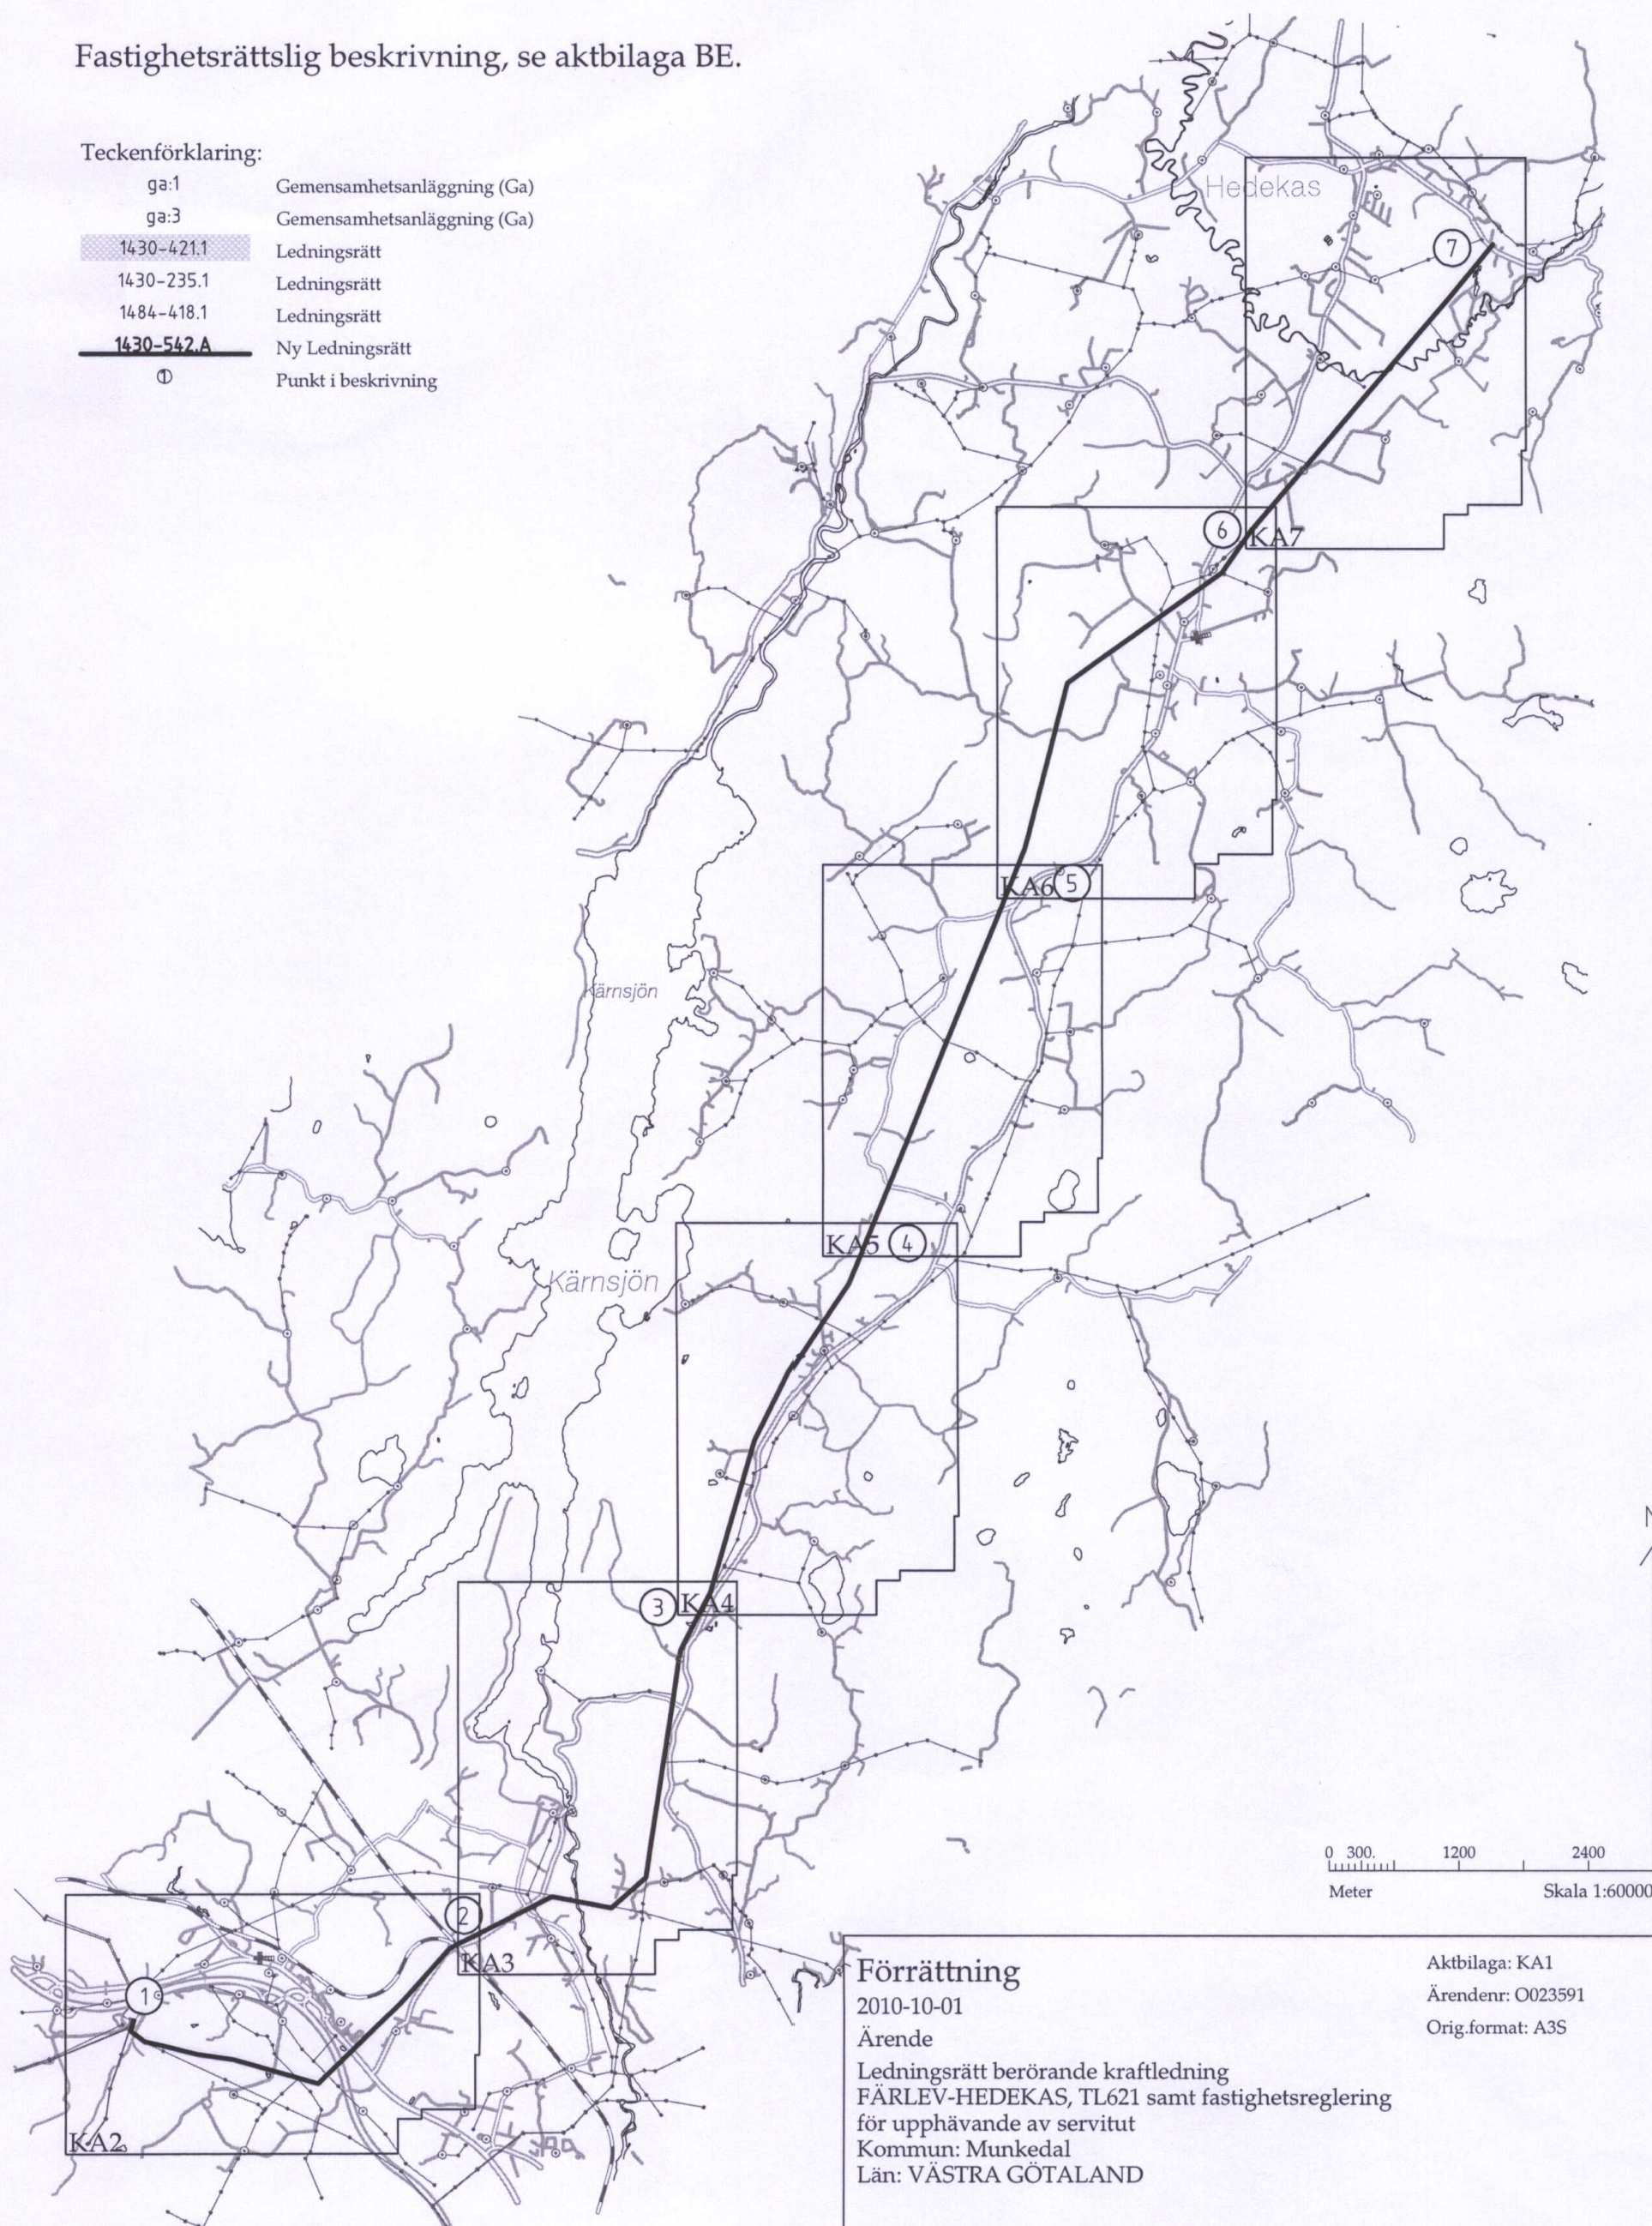

Förrättning

2010-10-01

Ärende

Ledningsrätt berörande kraftledning
FÄRLEV-HEDEKAS, TL621 samt fastighetsreglering
för upphävande av servitut
Kommun: Munkedal
Län: VÄSTRA GÖTALAND

Eva B Nilsson


Förrättningslantmätare

Aktbilaga: KA1

Ärendenr: O023591

Orig.format: A3S

LANTMÄTERIET

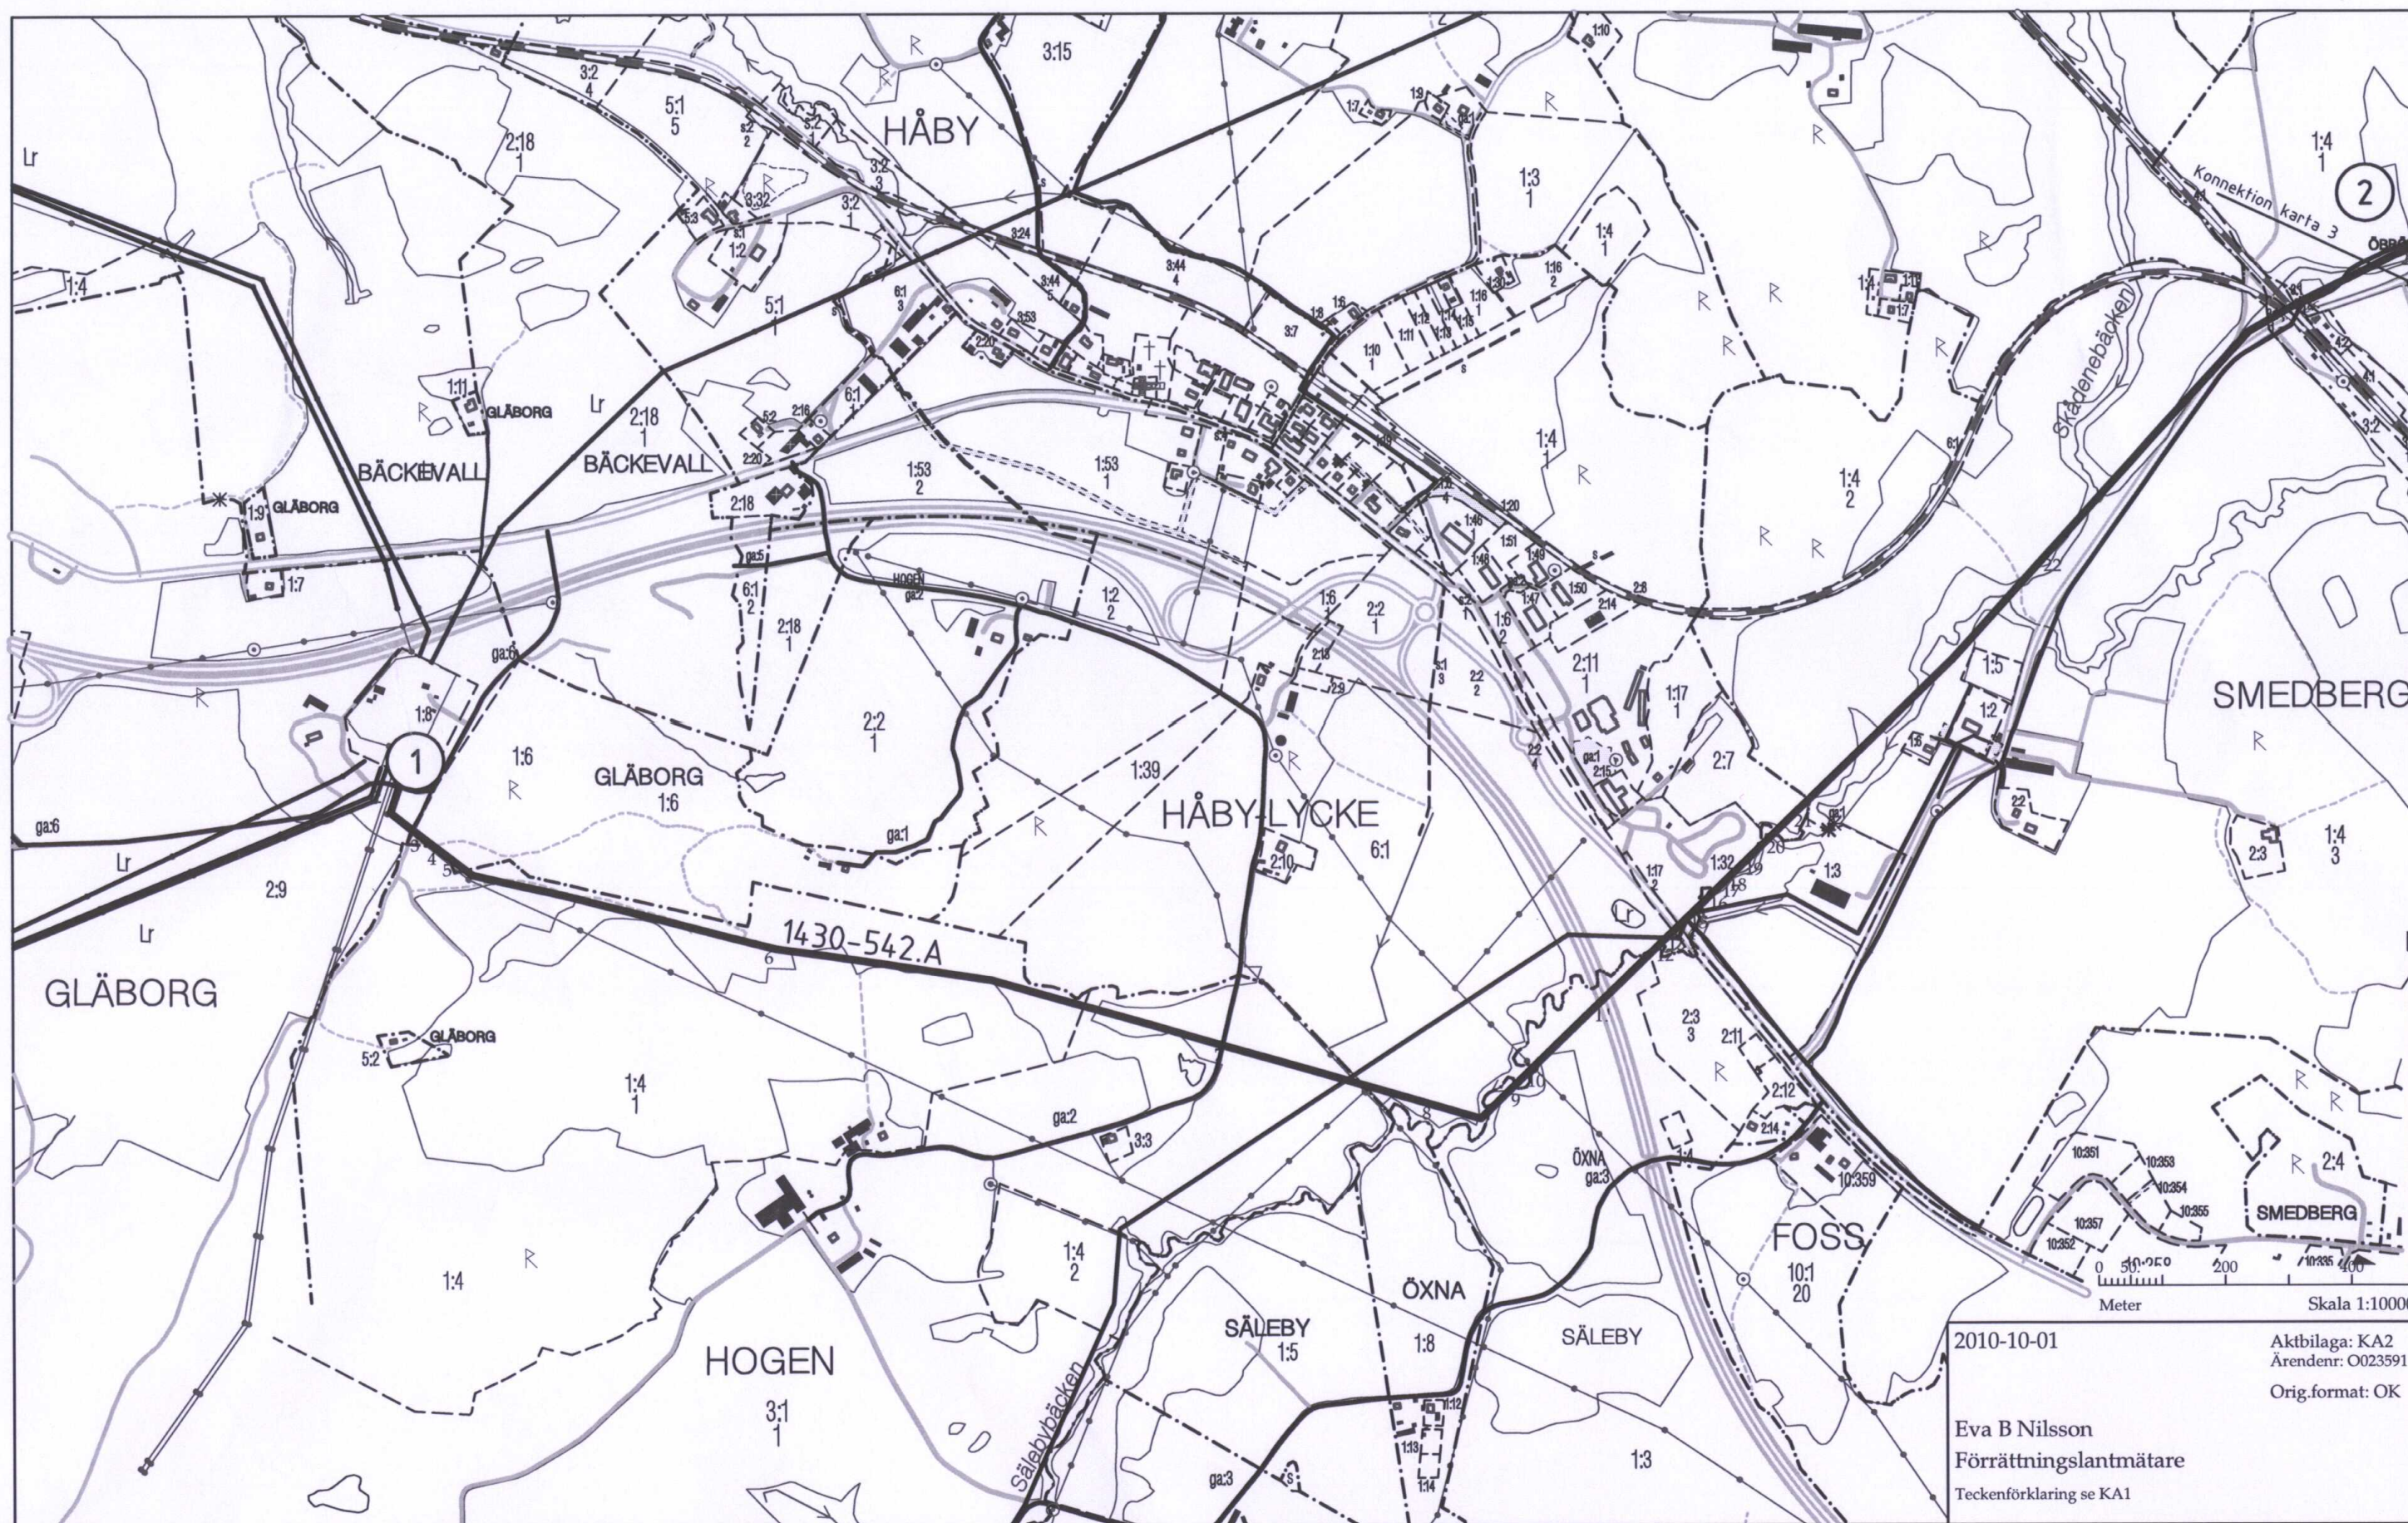

2010-10-01



Aktbilaga: KA2

Ärendnr: O023591

Orig.format: OK

Eva B Nilsson
Förrättningslantmätare
Teckenförklaring se KA1

Akt 1430-542

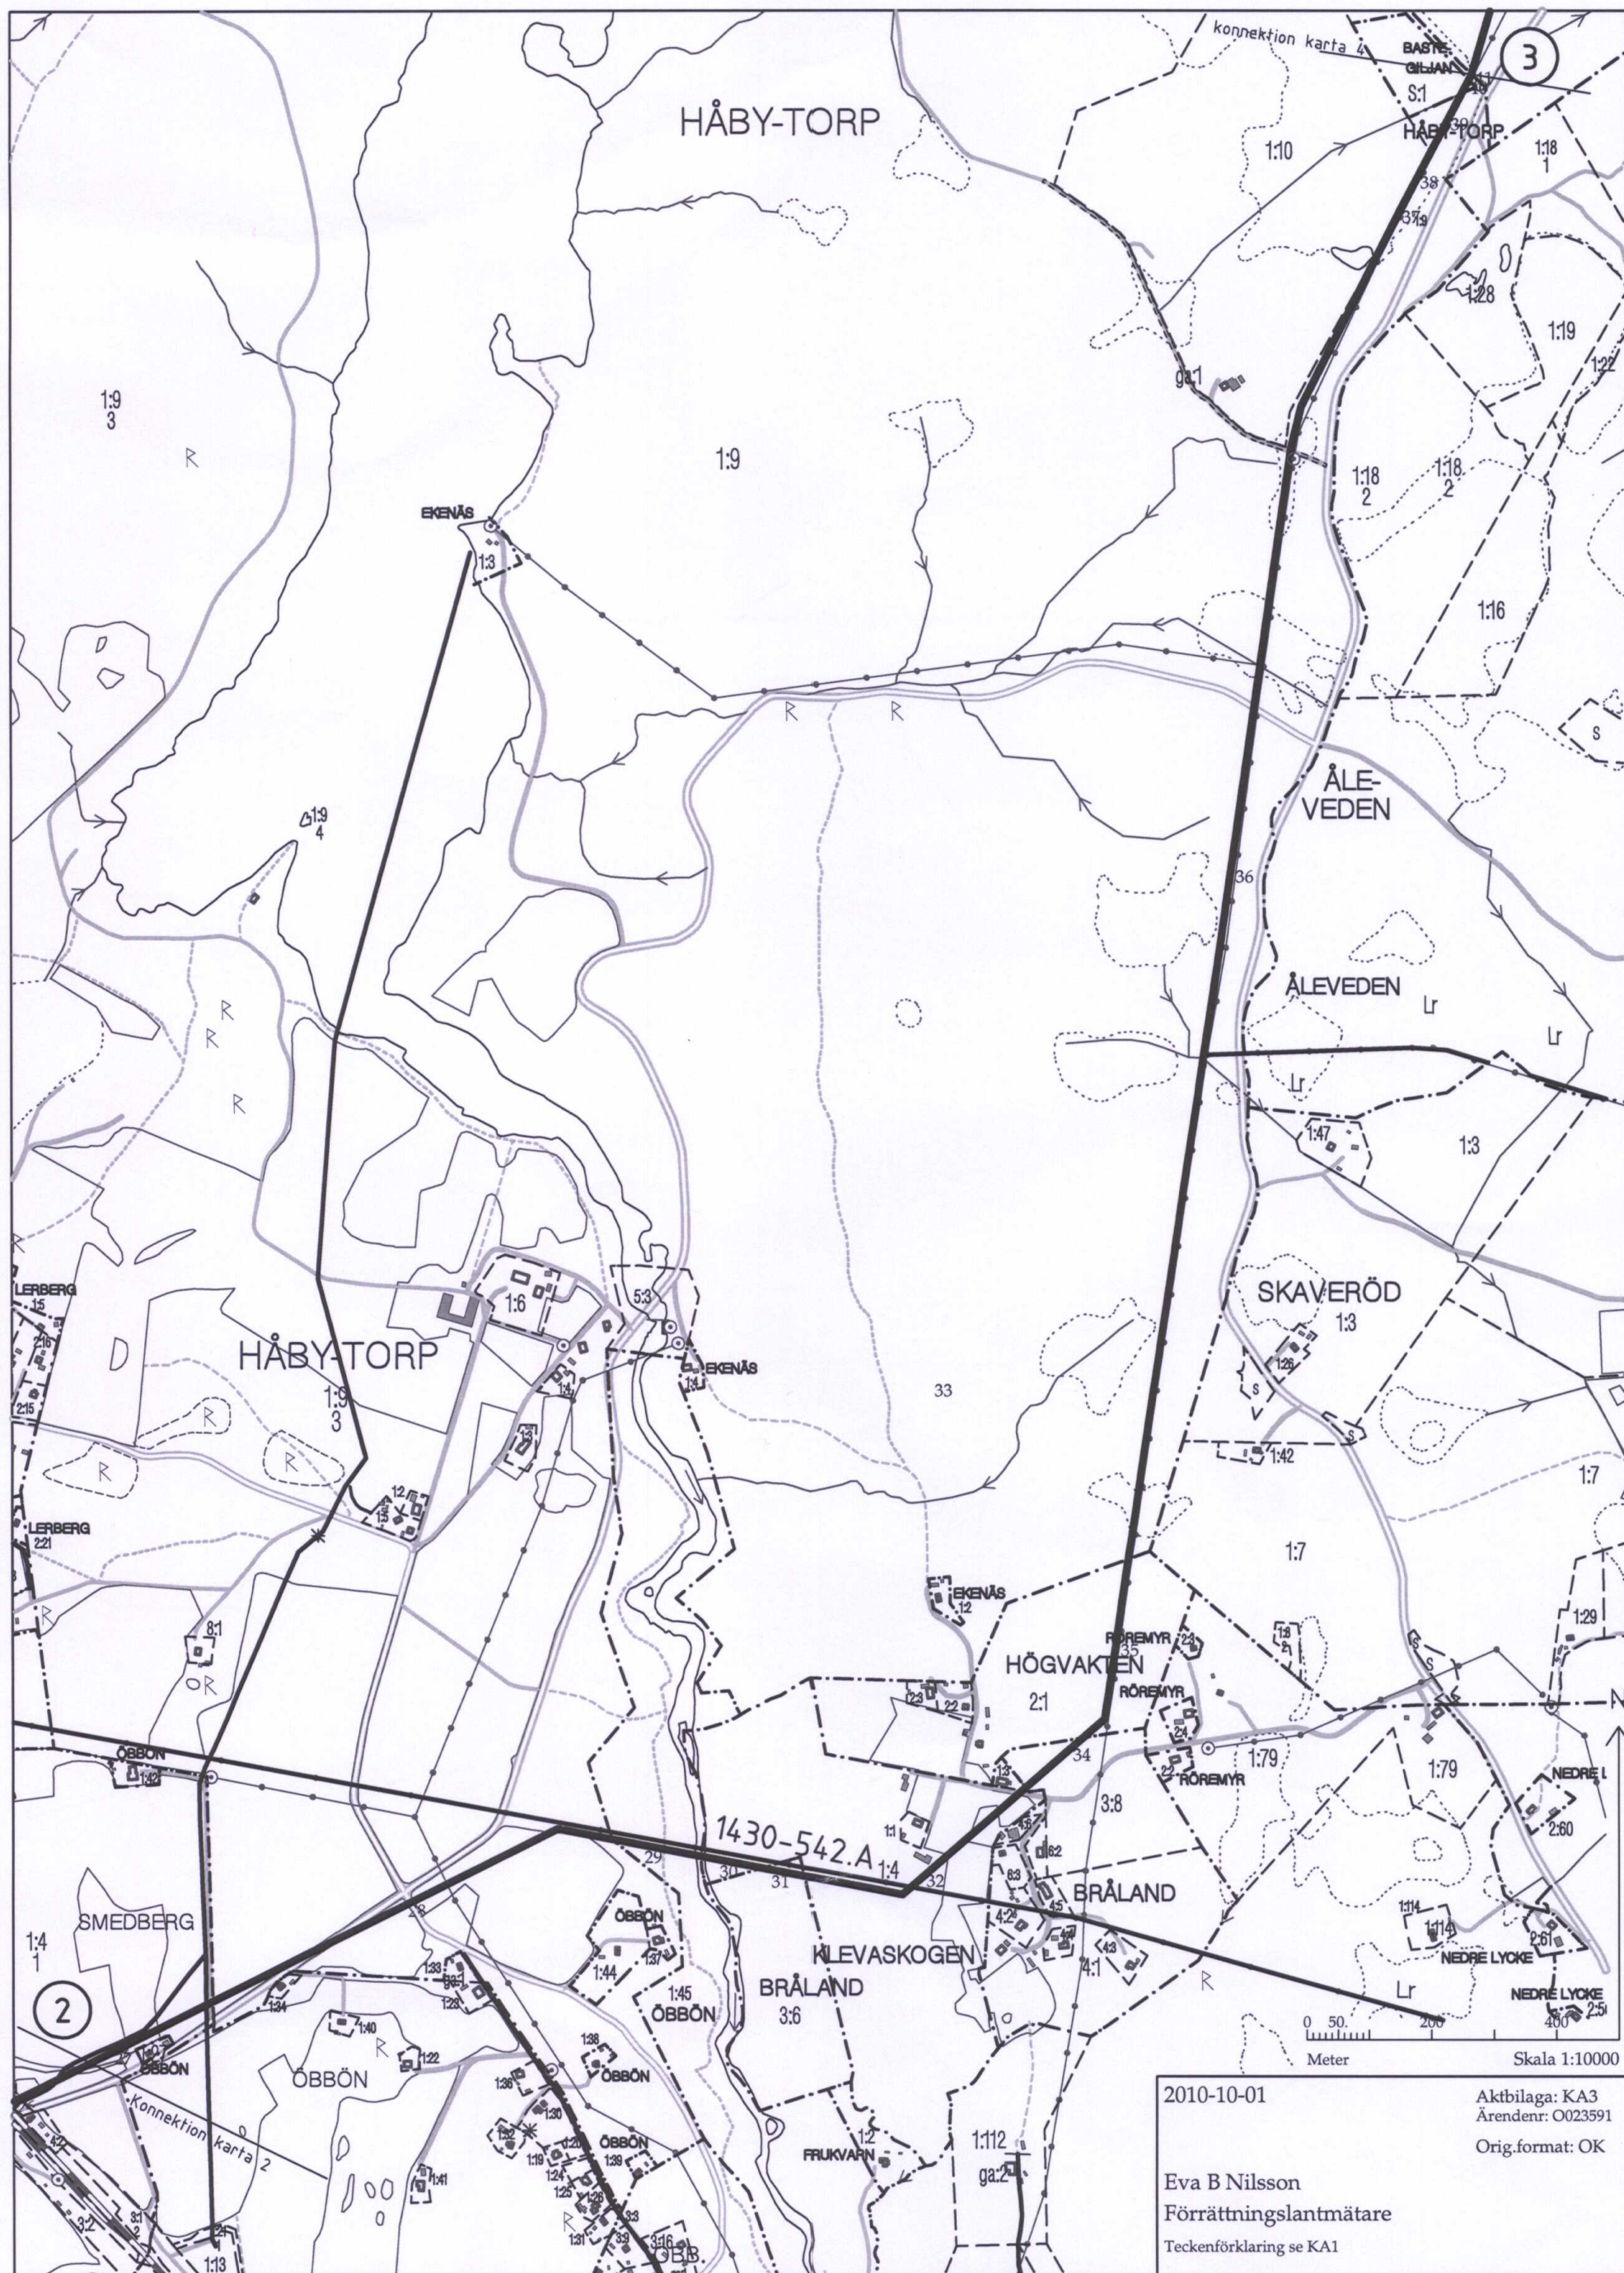
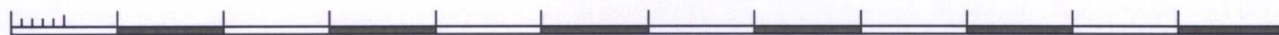



2010-10-01


Aktbilaga: KA3
Ärendnr: O023591


Orig.format: OK

Eva B Nilsson
Förrättningslantmätare
Teckenförklaring se KA1

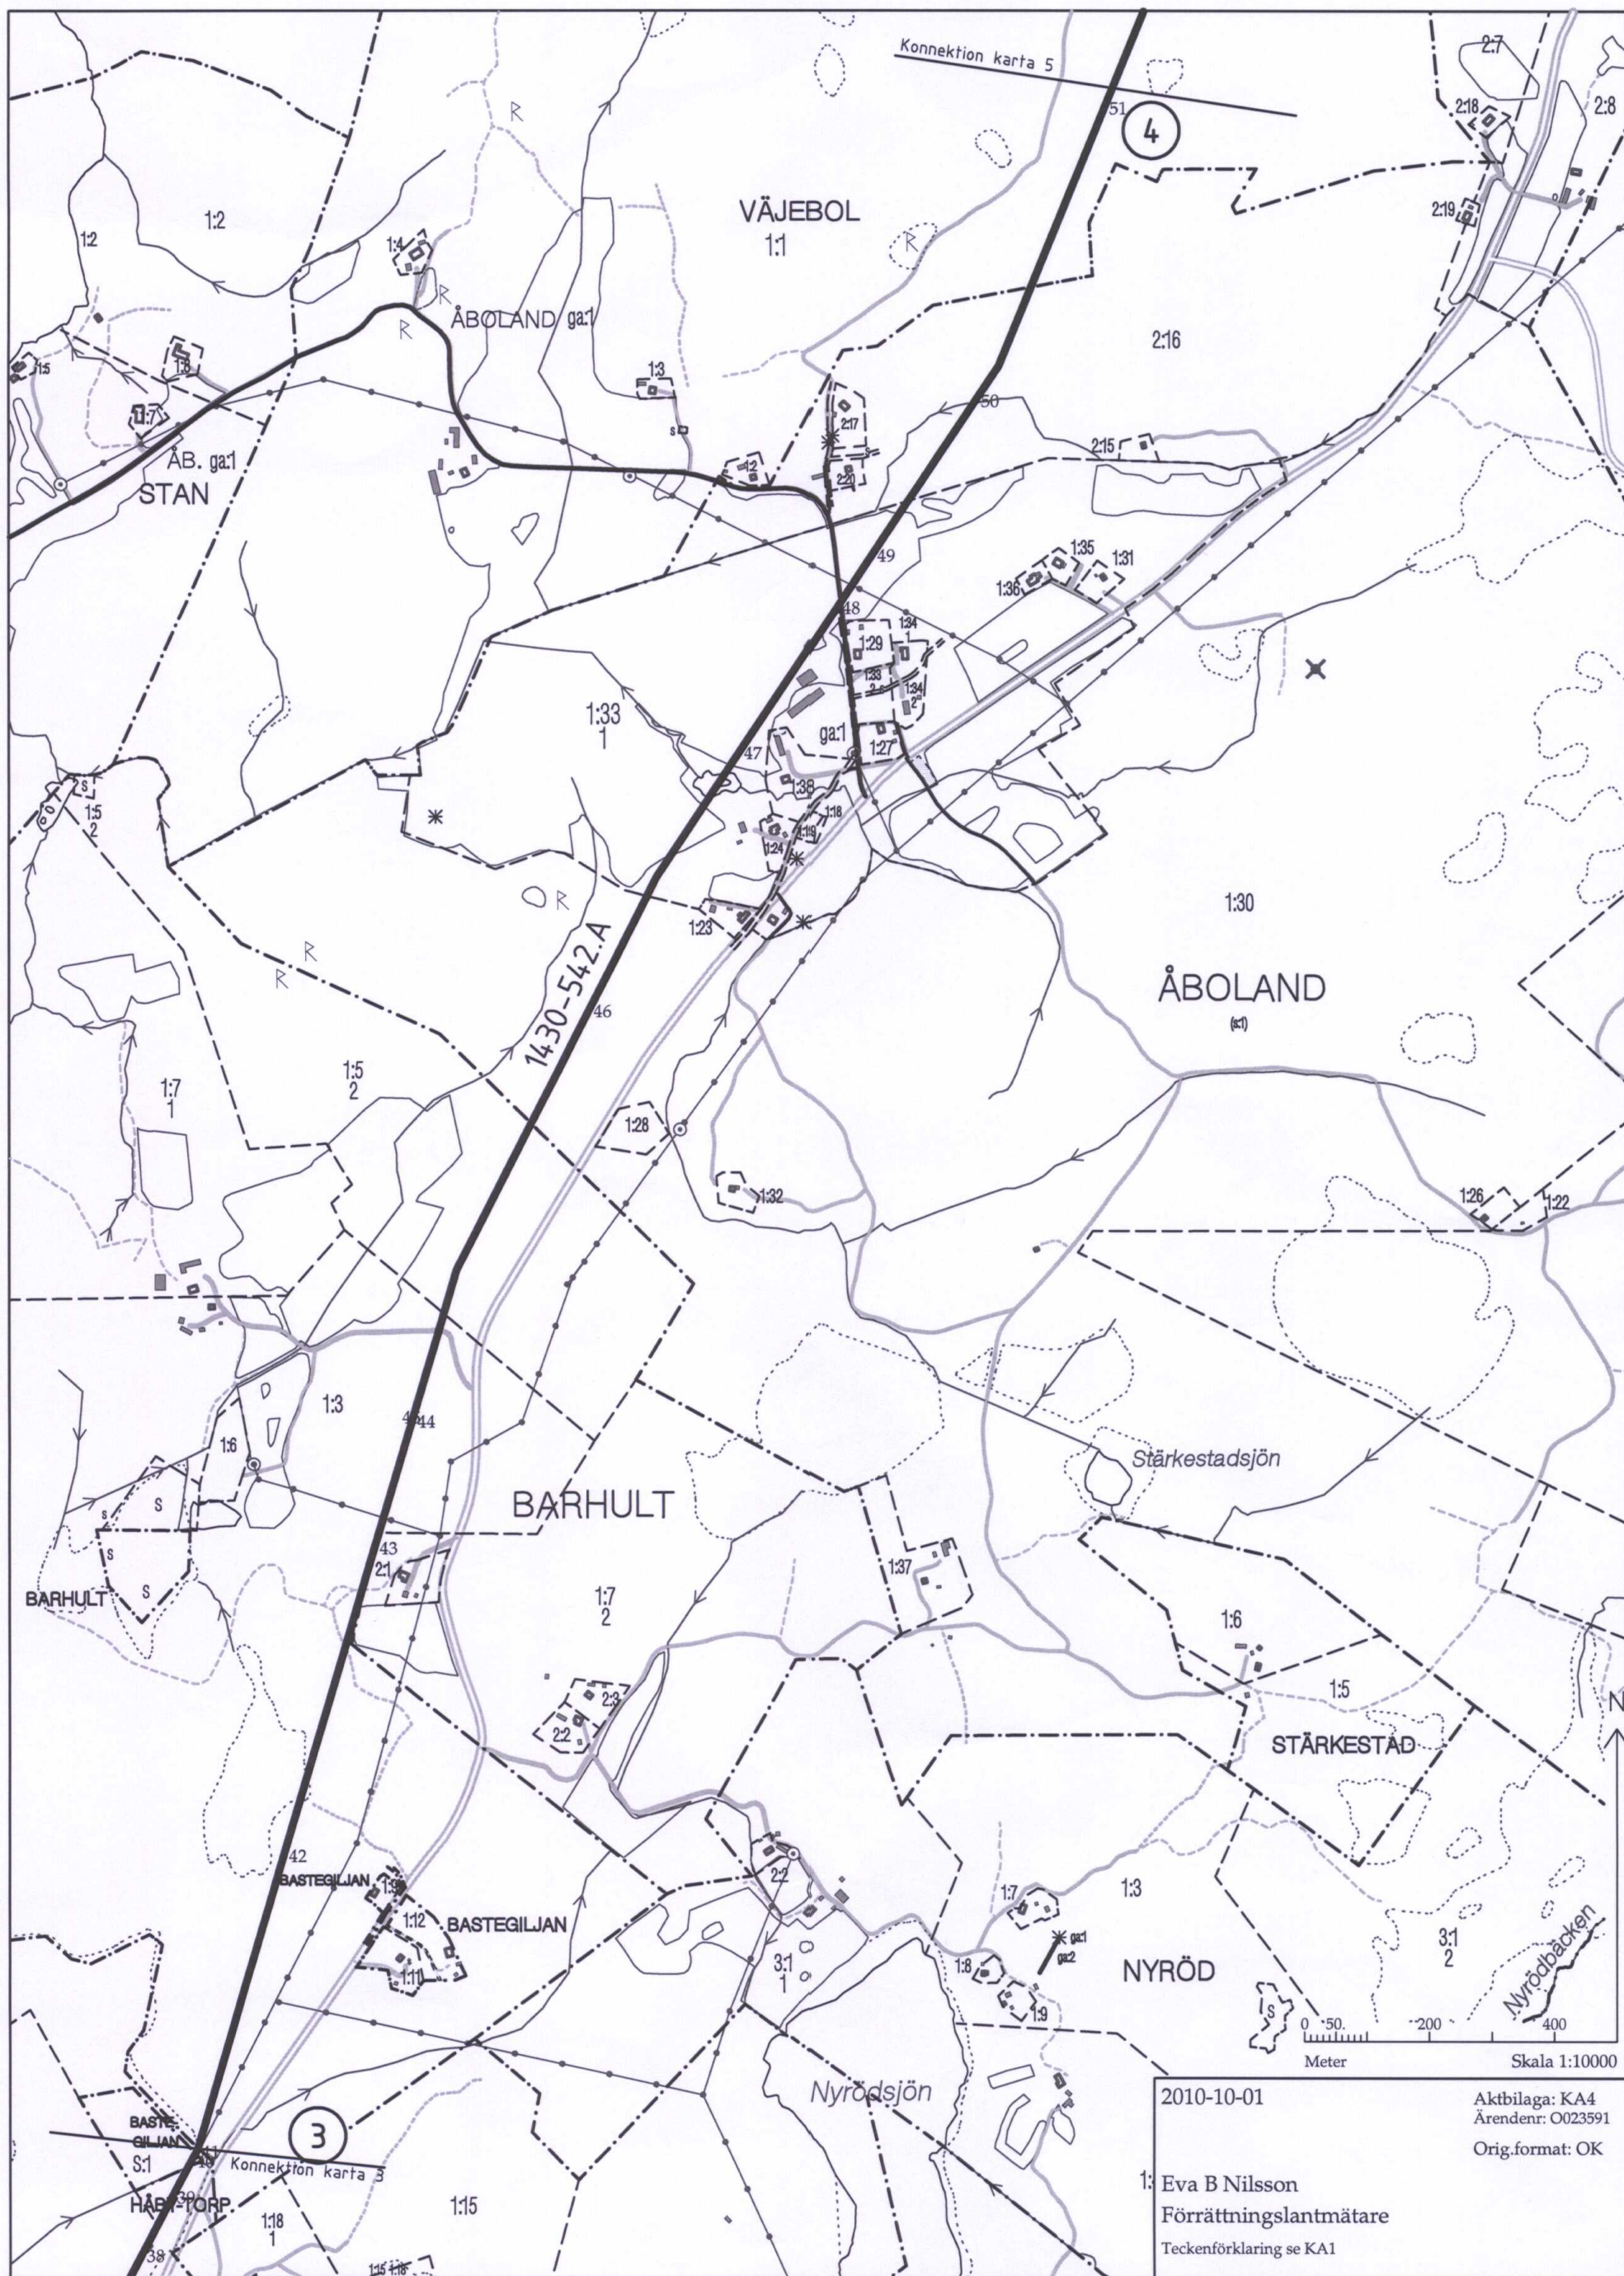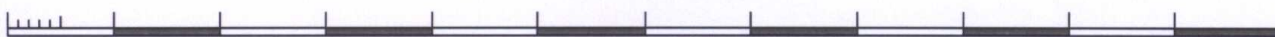

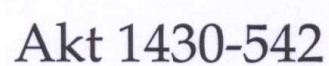

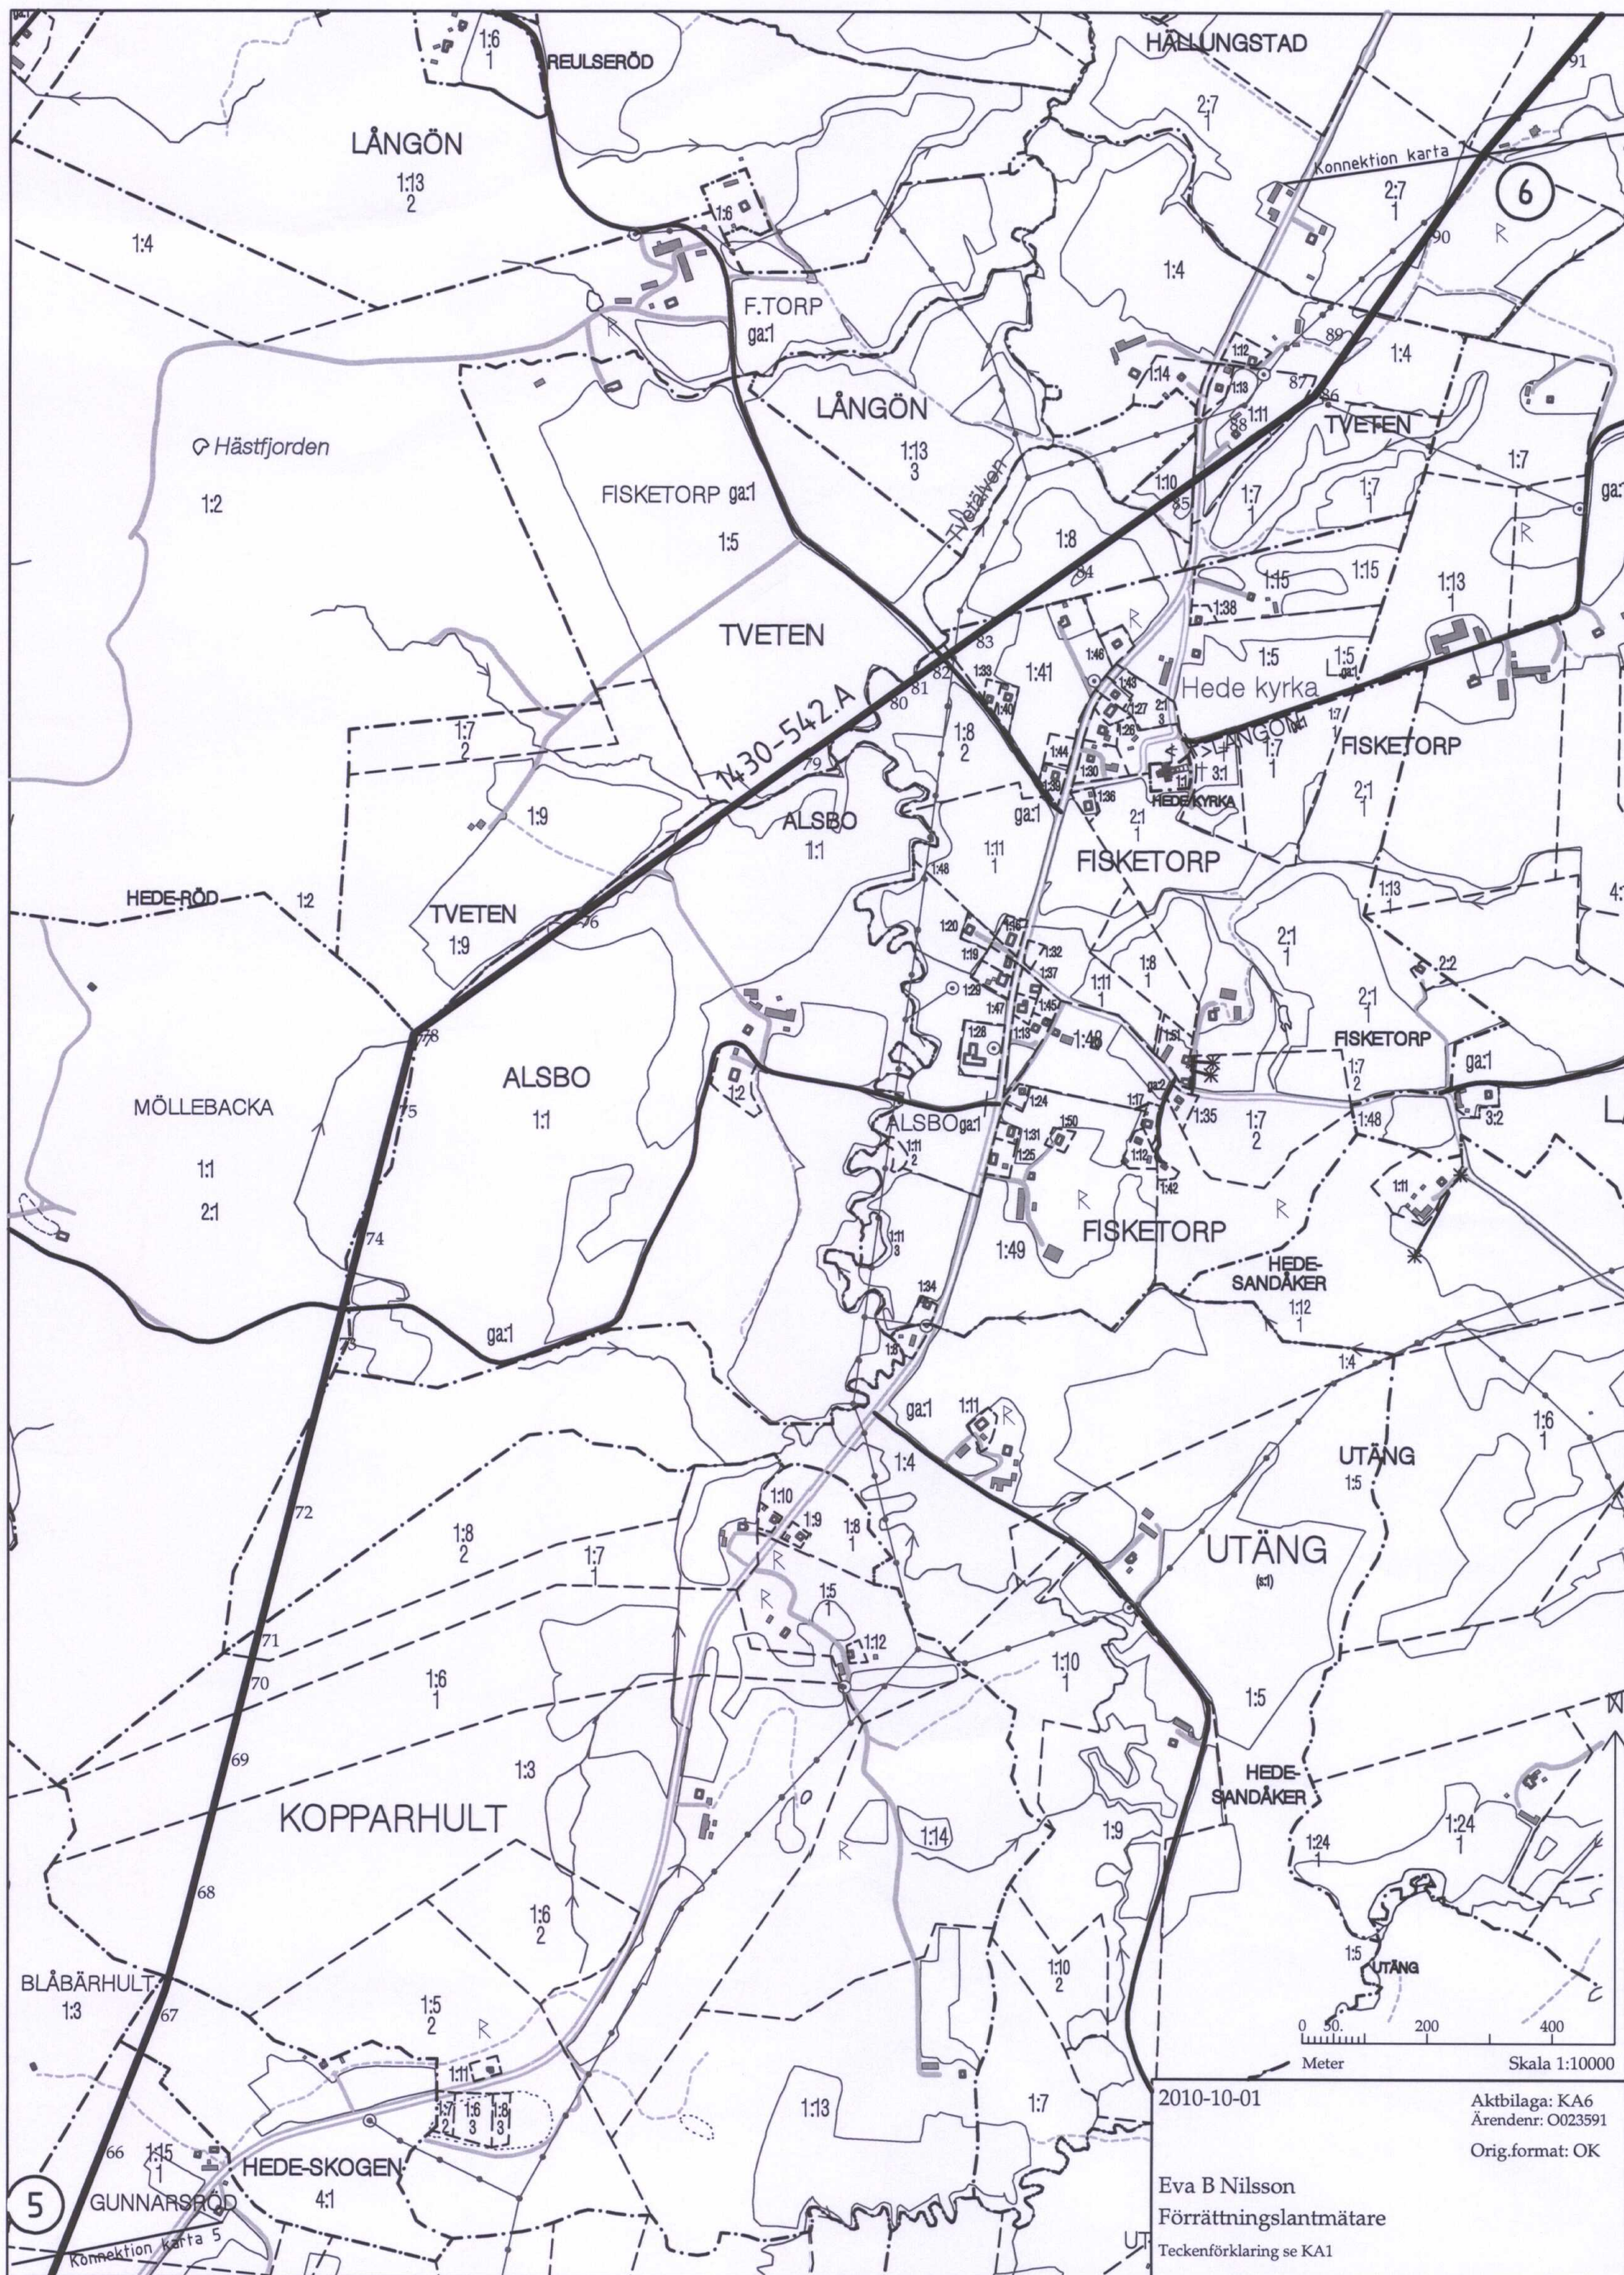

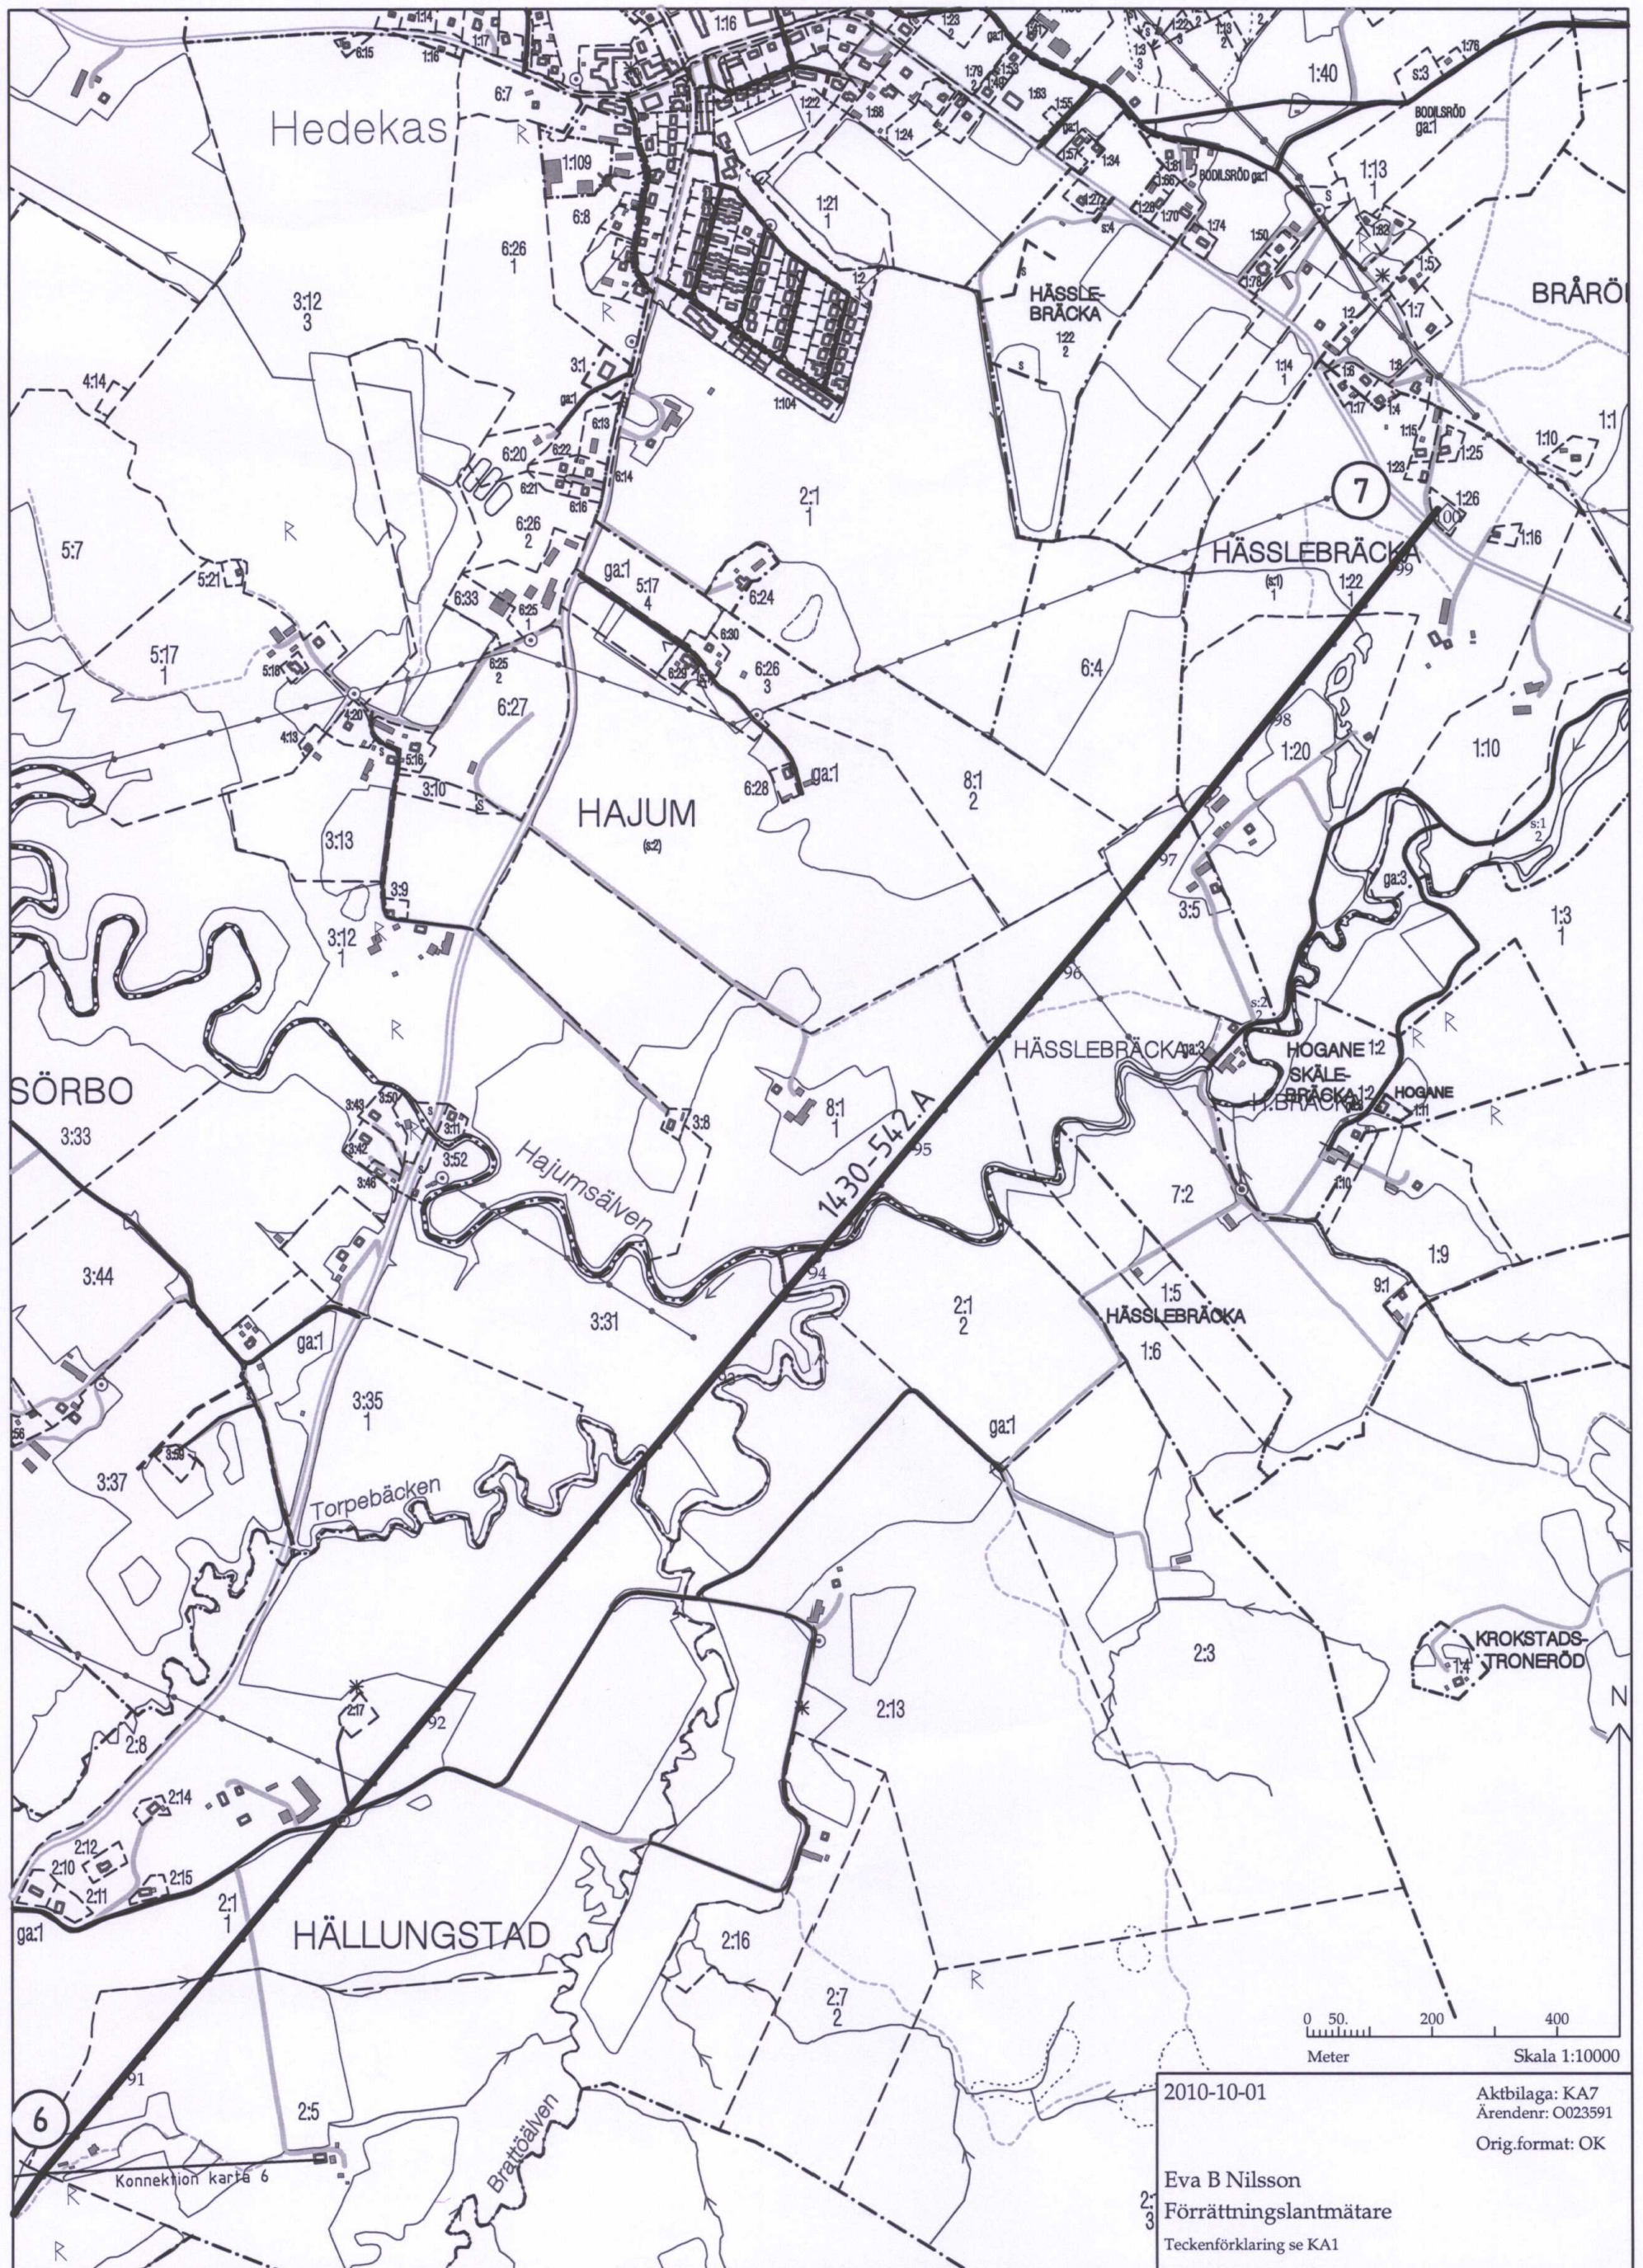

0 50 200 400
Meter Skala 1:10000


2010-10-01

Aktbilaga: KA7
Ärendnr: O023591

Orig.format: OK

Eva B Nilsson
Förrättningslantmätare
Teckenförklaring se KA1

Akt 1430-542

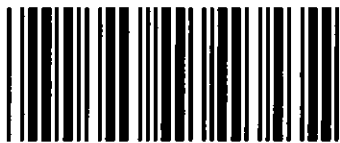

Akt nr:
1430-542

AU\$1430-542

Upprättade år 2010	Ärendenummer O023591
Ärende Ledningsrätt berörande kraftledning FÄRLEV-HEDEKAS, TL621 samt fastighetsreglering för upphävande av servitut	
Kommun Munkedal	
Län Västra Götaland	

Till akten hör

.....¹ band

.....⁵¹ numrerade sidor


.....[—] inbundna kartor

.....[—] andra kartor

1430-542

Beskrivning

2010-10-01

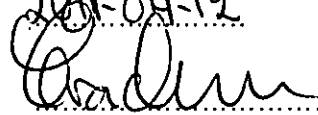Ärendenummer
O023591Förrättningslantmätare
Eva NilssonFörrättningen är registrerad
Registreringsdatum2011-04-12


Ärende Ledningsrätt berörande kraftledning FÄRLEV-HEDEKAS, TL621 samt fastighetsreglering för upphävande av servitut

Kommun: Munkedal

Län: Västra Götaland

**Åtgärdsordning i
förrättningen**

- Ledningsrättsåtgärd
 - Fastighetsreglering
-

LEDNINGSRÄTTLedningsrätt upplåts enligt punkterna 1-3
nedan:**Ändamål:** Starkström**Till förmån för :** Vattenfall Eldistribution AB
(ledningsägare)**Belastar:** Se Belastade Fastigheter nedan**1. För ledningsägaren gäller:**

1.1 Ledningsägaren har rätt att för all framtid bibehålla och förnya elektrisk starkströmsledning med en systemspänning av högst 40 kV, jämte tillbehör såsom stolpar, staglinor, transformatorer samt jordtag och övriga säkerhetsanordningar i befintlig sträckning på de fastigheter som berörs enligt vad som redovisas nedan och på bilagda kartor. Där ledningen är förlagd som jordkabel avser rättigheten sådan.

1.2 I ledningsrätten ingår rätt för ledningsägaren att nu och framdeles i skogsmark omfattande nuvarande skogsgata fälla för ledningen hinderliga, eller för dess säkerhet farliga träd och buskar, vilka förblir fastighetsägarens egendom.

Skogsgatans bredd för luftledning i skogsmark är 40 meter.

1.3 I ledningsrätten ingår rätt att för ledningsägaren inom annat område (ledningsgatan) än det som avses ovan, fälla för ledningen hinderliga och för dess säkerhet farliga träd, vilka förblir fastighetsägarens egendom.

1.4 Ledningsägaren skall, om inte särskilda skäl föranleder annat, i så god tid som möjligt informera berörda fastighetsägare om åtgärder i samband med röjning av upplåtet ut-rymme samt underhåll av ledning i form av stolpbyte och ledningsbyte.

1.5 Ledningsägaren har rätt att ta för ledningens anläggande och bibehållande erforderlig sten, vilken inte upplagts för särskilt ändamål.

1.6 Ledningsägaren äger i erforderlig omfattning tillträde till de belastade fastigheterna för tillsyn, underhåll, ombyggnad och reparation av densamma, varvid ledningsägaren har att i den mån detta kan ske utan olägenhet, iakta av fastighetsägaren givna anvisningar beträffande rätten att ta väg.

1.7 Ledningsägaren skall tillse att stolpfundament m.m. tas bort och att hål i marken fylls igen om ledningen rivs.

1.8 Ledningsägaren skall utöva rättigheterna så att belastade fastigheter inte betungas mer än nödvändigt.

2 För ägaren av de belastade fastigheterna gäller:

2.1 Fastighetsägaren får inte i ledningens närhet ändra markanvändningen genom att exempelvis uppföra byggnad eller annan anläggning eller anordna upplag så att ledningens bibehållande enligt gällande säkerhetsföreskrifter äventyras.

2.2 Fastighetsägaren får inte i ledningens närhet utan ledningsägarens i god tid inhämtade medgivande spränga, fälla träd, schakta eller på annat sätt ändra marknivå eller vidta annan åtgärd som kan medföra fara för ledningen eller medföra att ledningen kan vålla skada på person eller egendom. Det åligger ledningsägaren att genom sakkunning personal utan kostnad för fastighetsägaren anvisa eller vidta lämpliga skyddsåtgärder vid utförande av nyss nämnda arbeten. Åtagandet är begränsat till pågående markanvändning.

3 Särskilda åtaganden av ledningsägaren

3.1 Ledningsägaren är inte skyldig att till markägaren utgiva ersättning för framtida produktionsbortfall inom skogsgatan, men väl för de skador som vid varje tillfälle kan uppstå vid borthuggning av växtlighet utanför upplåtet område, fränsett de fall ledningsägaren kan visa att ersättningen är reglerad.

3.2 När ledningsägaren utför avverkningen åligger det denne att tillse att virke och avverkningsrester inte kvarlämnas så att fara för insektsangrepp i skogsvårdslagens bemärkelse uppstår.

3.3 För tillfälliga skador som kan uppkomma vid ledningens tillsyn, underhåll, ombyggnad och reparation skall ersättning utgå i varje särskilt fall. Sådana skador skall värderas och regleras snarast möjligt efter skadans uppkomst. Kan överenskommelse i ersättningsfrågan inte träffas, skall tvisten avgöras av domstol eller vid ledningsförrättning om sådan pågår.

3.4 Ledningsägaren skall efter det att ledningen tagits ur drift och raserats tillse att ledningsrätten upphävs genom en ny lantmäteriförrättning.

Ledningsrättsåtgärd
Belastade
fastigheter

Ny ledningsrätt: 1430-542.A
Registerenhet

Karta

Gläborg 1:8

KA2

Gläborg 2:9

KA2

Gläborg 1:6	KA2
Hogen 1:4	KA2
Hogen 3:1	KA2
Håby-Lycke 6:1	KA2
Säleby 1:3	KA2
Säleby 2:3	KA2
Håby-Lycke 1:17	KA2
Håby-Lycke 1:32	KA2
Smedberg 1:3	KA2
Håby-Lycke 2:7	KA2
Öxna 1:8	KA2
Smedberg 4:1	KA2
Smedberg 3:1	KA2
Smedberg 1:4	KA2, KA3
Håby-Torp 1:9	KA3
Öbbön 1:45	KA3
Öbbön 1:27	KA3
Öbbön 1:34	KA3
Klevaskogen 1:4	KA3
Bråland 3:6	KA3
Klevaskogen 1:3	KA3
Bråland 3:8	KA3

Högvakten 2:1	KA3
Håby-Torp 1:10	KA3
Bastegiljan S:1	KA3
Barhult 1:3	KA4
Barhult 1:7	KA4
Barhult 1:5	KA4
Åboland 1:30	KA4
Åboland 1:33	KA4
Åboland 2:16	KA4
Väjebol 1:1	KA4, KA5
Åsen 1:11	KA5
Hede-Hult 1:13	KA5
Hede-Hult 1:4	KA5
Gunnarsröd 1:34	KA5
Gunnarsröd 1:25	KA5
Gunnarsröd 1:26	KA5
Gunnarsröd 1:13	KA5
Gunnarsröd S:3	KA5
Gunnarsröd 1:16	KA5
Gunnarsröd 1:14	KA5

Gunnarsröd 1:15	KA5, KA6
Hede-Skogen 4:1	KA6
Kopparhult 1:3	KA6
Kopparhult 1:6	KA6
Kopparhult 1:7	KA6
Kopparhult 1:8	KA6
Utäng 1:4	KA6
Möllebacka 1:1	KA6
Möllebacka 2:1	KA6
Alsbo 1:1	KA6
Tveten 1:9	KA6
Tveten 1:5	KA6
Fisketorp 1:8	KA6
Fisketorp 1:41	KA6
Tveten 1:8	KA6
Tveten 1:10	KA6
Tveten 1:4	KA6
Tveten 1:7	KA6
Tveten 1:11	KA6


Blåbärhult 1:3	KA6
Hällungstad 2:7	KA6
Hällungstad 2:5	KA6
Hällungstad 2:1	KA7
Sörbo 3:31	KA7
Hällungstad 2:13	KA7
Hajum 8:1	KA7
Hajum 7:2	KA7
Hajum 3:5	KA7
Hässlebräcka 1:20	KA7
Hässlebräcka 1:22	KA7
Hässlebräcka 1:26	KA7

**Fastighets-
reglering****Nedanstående inskrivna avtalsservitut ska
upphävas i sin helhet:**

GLÄBORG 1:6	14-IM4-73/126.1
GLÄBORG 2:9	14-IM4-73/126.2
HOGEN 1:4	14-IM4-72/7098.1 14-IM4-72/7099.1
HOGEN 3:1	14-IM4-72/7100.1
SÄLEBY 1:3	14-IM4-72/7102.1
SÄLEBY 2:3	14-IM4-73/1750.1
HÅBY-LYCKE 6:1	14-IM4-72/7101.1
HÅBY-LYCKE 1:17	14-IM4-72/7093.1
SMEDBERG 1:3	14-IM4-73/1750.1
SMEDBERG 1:4	14-IM4-73/1750.1
HÅBY-TORP 1:9	14-IM4-72/7089.1
ÖBBÖN 1:45	14-IM4-72/7089.1
KLEVASKOGEN 1:4	14-IM4-85/13795.1
BRÅLAND 3:6	14-IM4-73/3105.1
KLEVASKOGEN 1:3	14-IM4-72/7090.1
BRÅLAND 3:8	14-IM4-72/7092.1
HÖGVAKTEN 2:1	14-IM4-73/1748.1
HÅBY-TORP 1:10	14-IM4-72/7089.1
BARHULT 1:3	14-IM4-73/1751.1
BARHULT 1:7	14-IM4-73/128.1
BARHULT 1:5	14-IM4-73/1751.1

ÅBOLAND 1:30	14-IM4-73/1752.1
ÅBOLAND 1:33	14-IM4-73/1752.1
ÅBOLAND 2:16	14-IM4-73/131.1
VÄJEBOL 1:1	14-IM4-76/12020.1
ÅSEN 1:11	14-IM4-73/134.1
HEDE-HULT 1:13	14-IM4-73/135.1
HEDE-HULT 1:4	14-IM4-73/125.1
GUNNARSRÖD 1:34	14-IM4-73/116.1
GUNNARSRÖD 1:25	14-IM4-73/2353.1
GUNNARSRÖD 1:26	14-IM4-73/11350.1
GUNNARSRÖD 1:13	14-IM4-73/117.1
GUNNARSRÖD 1:16	14-IM4-73/118.1
GUNNARSRÖD 1:14	14-IM4-73/119.1
GUNNARSRÖD 1:15	14-IM4-73/119.1
HEDE-SKOGEN 4:1	14-IM4-73/120.1
KOPPARHULT 1:3	14-IM4-73/121.1
KOPPARHULT 1:6	14-IM4-73/121.1
KOPPARHULT 1:7	14-IM4-72/7087.1
KOPPARHULT 1:8	14-IM4-72/7097.1
UTÄNG 1:4	14-IM4-72/7097.1
MÖLLEBACKA 1:1	14-IM4-72/7096.1
TVETEN 1:9	14-IM4-72/7095.1
TVETEN 1:5	14-IM4-72/7094.1
FISKETORP 1:8	14-IM4-72/7103.1
FISKETORP 1:41	14-IM4-72/7106.1
TVETEN 1:8	14-IM4-72/7105.1
TVETEN 1:10	14-IM4-72/7104.1
TVETEN 1:4	14-IM4-72/7105.1
TVETEN 1:7	14-IM4-72/7104.1
TVETEN 1:11	14-IM4-73/114.1
HÄLLUNGSTAD 2:7	14-IM4-73/113.1
HÄLLUNGSTAD 2:5	14-IM4-73/1883.1
HÄLLUNGSTAD 2:1	14-IM4-72/7110.1
SÖRBO 3:31	14-IM4-73/1753.1
HAJUM 8:1	14-IM4-72/7108.1
HAJUM 7:2	14-IM4-72/7107.1
HAJUM 3:5	14-IM4-73/124.1
HÄSSLEBRÄCKA 1:20	14-IM4-73/1754.1
HÄSSLEBRÄCKA 1:22	14-IM4-73/122.1

Dessutom alla övriga fastigheter som belastas
av de ovan uppräknade inskrivningar

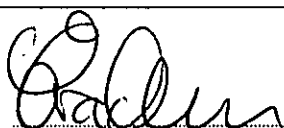

Eva Nilsson

Protokoll

2010-10-01

Ärendenummer
O023591Förrättningslantmätare
Eva Nilsson

Ärende	Ledningsrätt berörande kraftledning FÄRLEV-HEDEKAS, TL621 samt fastighetsreglering för upphävande av servitut
	Kommun: Munkedal Län: Västra Götaland
Handläggning	Utan sammanträde.
Sökande och sakägare	Se sakägarförteckning, aktbilaga SA.
Yrkande	Se ansökan aktbilaga A och komplettering av ansökan med ny kartsnitt och upphävande av servitut.
Delgivning	Sakägarna har delgivits ansökan, se aktbilaga 1. Delgivning har skett genom ordinär delgivning enligt sakägarförteckning, aktbilaga SA.
Redogörelse	I samband med delgivningen av ansökan inkom synpunkter från trafikverket, Anna Olvén, aktbilaga SK. Efter samtal med Trafikverket, Martin Midler och Vattenfall, Magnus Myrén är dom överens om att korsningsavtalet från 1972 fortfarande gäller de delar som inte omfattas av ledningsrätten, aktbilaga SK1.
Ledningsbeslut	Skäl: Ledningen är sådan som avses i 2 § första stycket andra punkten LL. Ledningen är befintlig. Vattenfall Regionnät har nät koncession för området Något hinder mot upplåtelse av ledningsrätt föreligger inte i 6-11 §§ LL. Beslut: Ledningsrätt ska upplåtas enligt karta och beskrivning, se aktbilagor KA och BE.
Tillträdesbeslut	Tillträde till det med ledningsrätt upplåtna utrymmet ska ske när ledningsbeslutet har vunnit laga kraft och ersättningen enligt

ersättningsbeslutet betalats.

Ersättningsbeslut Någon ersättning ska inte betalas.

Beslut fördelning av
förrättningskostnad Förrättningskostnaden ska betalas av Vattenfall Eldistribution AB

Fastighets-
bildningsbeslut Fastighetsbildning ska ske enligt karta och beskrivning, se aktbilagor
KA och BE.

Ersättningsbeslut **Skäl:**

Vid ersättning enligt ledningsrättslagen hänvisas i 13 § till expropriationslagens bestämmelser. Detta innebär att ersättningen skall motsvara den marknadsvärdeminskning som fastigheten drabbas av med anledning av ledningsdragningen. Ersättningen till markägarna har utgått i samband med servitutsupplåtelsen när ledningen byggdes.

Någon ytterligare minskning av fastigheternas marknadsvärde sker inte med anledning av ledningsrättsupplåtelsen.

Upplåtelsen av ledningsrätt är väsentligen utan betydelse för fordringshavare och rättsägare.

Beslut:

Någon ersättning ska inte betalas.

Aktmottagare Vattenfall Eldistribution AB.

Avslutningsbeslut Förrättningen avslutas.

Överklagande Den som är missnöjd med Lantmäterimyndighetens beslut eller åtgärder kan överklaga dessa genom att lämna eller skicka en skrivelse till:

Lantmäterimyndigheten
Box 1111
462 28 VÄNERSBORG

Fastighetsdomstolen behandlar sedan överklagandet.


Skrivelsen måste ha kommit in till Lantmäterimyndigheten inom fyra veckor från avslutningsdagen, d.v.s. senast den **29 oktober 2010**.

Kommer skrivelsen in för sent kan överklagandet inte behandlas.

Ange att ni överklagar och vilket beslut eller vilken åtgärd ni överklagar. Anteckna förrättningens ärendenummer O023591 och redogör för vad ni anser ska ändras och varför.

Protokollet upprättat den 1 oktober 2010.

Vid protokollet

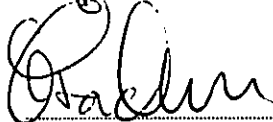A handwritten signature in black ink, appearing to read 'Eva Nilsson', written over a horizontal dotted line.

Eva Nilsson

Datum 2002-11-22

Handläggare, telefon, e-post

Eva-Britt Hansson, 0521 - 944 53

eva-britt.hansson@vattenfall.com

Er referens

Vår referens

Lantmäterimyndigheten

Box 1111

462 28 VÄNERSBORG

Lantmäterimyndigheten
Västra Götalands län

2002 -11- 2 6

Dnr.....

Ansökan om ledningsrätt avseende Vattenfall Regionnät AB:s 40 kV-ledningar enligt nedan

Ansökan avser nybildning av ledningsrätt samt upphävande av gällande avtalsservitut, vilka också inkluderar "nedsmittade" fastigheter.

TL621 Färlev – Hedekas

Ek kartor: 8180, 8181, 8191, 8192, 9102, 9112, 9113

Ledningsgatans bredd i skogsmark: 40 meter

TL624 Färlev – Lysekil med avgr till Dingle, avgr Kega (Gamla Lyse) - Lyse

Ek kartor: 8180, 8170, 8079, 8069, 8059, 8049, 8190

Ledningsgatans bredd i skogsmark:

Färlev – Knarrevisk	= se bif nedförminskade linjekartor
Knarrevisk – Brodalen	= 26 meter
Brodalen – Gamla Lyse	= se bif nedförminskade linjekartor
(Gamla Lyse – Lysekil	= sträckan har Lr, se akt 1484-84/34)
Avgr till Dingle	= 26 meter
Avgr Kega - Lyse	Kega/Gamla Lyse – Kådene = 12 meter.
	Sträckan Kådene - Lyse = Lr, akt 1484-90/31

VATTENFALL SERVICE SYD AB

ADRESS

461 88 TROLLHÄTTAN

BESÖKSADRESS

Dubbogatan 7 VÄNERSBORG

TELEFON

0520-88000

FAX

0521 - 944 06

ORG NR

556417-0859

www.vattenfall.se

TL625 Färlev – Lyse, avgr Mellby-Tossene, Tossene – Kungshamn, avgr Amborseröd – Tullboden

Ek kartor: 8180, 8170, 8079, 8069, 8059, 8078, 8077, 8067


Ledningsgatans bredd i skogsmark:

Färlev – Brastad	se bif nedförminskade linjekartor
Brastad – Kådene	40 meter
(Lyse – Kådene	Lr enligt akt 1484-90/31)
Mellby – Tossene	12 meter
Tossene – Kungshamn	Breddning av ledningsgatan till 40 meter pågår. På sträckan Väjern – Kungshamn finns Lr enligt akt 1427-90/15
Amborsröd – Tullboden	Breddning av ledningsgatan till 40 meter pågår

Kopior av koncessioner och nedförminskade ek kartor med aktuella ledningssträckor redovisade samt förslag till ledningsrättsbeslut bifogas.

Med vänlig hälsning

Vattenfall Regionnät AB

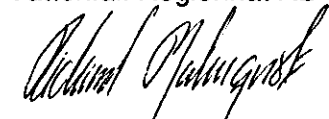

Richard Malmqvist

Lantmäteriet
Ink. 2010 -03- 1 8
Dnr:.....

Lantmäteriet
att: Eva Nilsson
Box 1111
462 28 VÄNERSBORG

2010-03-16

Kontakt: Eva-Britt Hansson
E-post: eva-britt.hansson@vattenfall.com

Telefon: 0520-88085
Fax: 0520-88052

Ledningsrätt för TL621 Färlev - Hedekas

Bifogar en karta över ledningssträckan.

Med vänlig hälsning

Vattenfall Eldistribution AB



Eva-Britt Hansson



Tillhörande dokument		Nummer	Teckenförklaring		 VATTENFALL	Projekt ID		Konstruerad av	
					Avdelning	Datum	Koordinatsystem	Eva-Britt Hansson	
						2010-03-16	RT90 2,5 gon V	Skala	
								1:60 000	

Fastighet	År	Nummer	Anmärkning
Gläborg 1:8			<i>Egen fastighet</i>
Gläborg 2:9	1973	126	TL621 Färlev - Hedekas
Gläborg 1:6	1973	126	TL621 Färlev - Hedekas
Hogen 1:4	1972	7098	TL621 Färlev - Hedekas
Hogen 1:4	1972	7099	TL621 Färlev - Hedekas
Hogen 3:1	1972	7100	TL621 Färlev - Hedekas
Håby-Lycke 6:1	1972	7101	TL621 Färlev - Hedekas
Säleby 1:3	1972	7102	TL621 Färlev - Hedekas
Säleby 2:3	1973	1750	TL621 Färlev - Hedekas
Håby-Lycke 1:17	1972	7093	TL621 Färlev - Hedekas
Håby-Lycke 1:32			Servitut saknas, se not 1 nedan
Smedberg 1:3	1973	1750	TL621 Färlev - Hedekas
Håby-Lycke 2:7			Servitut saknas, se not 2 nedan
Öxna 1:8			Servitut saknas för denna ledning
Smedberg 4:1			Servitut saknas, se not 3 nedan
Smedberg 3:1			Servitut saknas, se not 3 nedan
Smedberg 1:4	1973	1750	TL621 Färlev - Hedekas
Håby-Torp 1:9	1972	7089	TL621 Färlev - Hedekas
Öbbön 1:45	1972	7089	TL621 Färlev - Hedekas
Öbbön 1:27			Serv saknas - belastas ej av Lr
Öbbön 1:34			Serv saknas - belastas ej av Lr
Klevaskogen 1:4	1985	13795	TL621 Färlev - Hedekas
Bråland 3:6	1973	3105	TL621 Färlev - Hedekas
Klevaskogen 1:3	1972	7090	TL621 Färlev - Hedekas
Bråland 3:8	1972	7092	TL621 Färlev - Hedekas
Högvakten 2:1	1973	1748	TL621 Färlev - Hedekas
Håby-Torp 1:10	1972	7089	TL621 Färlev - Hedekas
Barhult 1:3	1973	1751	TL621 Färlev - Hedekas
Barhult 1:7	1973	128	TL621 Färlev - Hedekas
Barhult 1:5	1973	1751	TL621 Färlev - Hedekas
Barhult 1:28			Felaktig fastighetsbetckning?
Barhult 1:39			Felaktig fastighetsbetckning?
Åboland 1:30	1973	1752	TL621 Färlev - Hedekas
Åboland 1:33	1973	1752	TL621 Färlev - Hedekas
Åboland 2:16	1973	131	TL621 Färlev - Hedekas
Väjebol 1:1	1976	12020	TL621 Färlev - Hedekas
Åsen 1:11	1973	134	TL621 Färlev - Hedekas
Hede-Hult 1:13	1973	135	TL621 Färlev - Hedekas
Hede-Hult 1:4	1973	125	TL621 Färlev - Hedekas
Gunnarsröd 1:34	1973	116	TL621 Färlev - Hedekas
Gunnarsröd 1:25	1973	2353	TL621 Färlev - Hedekas
Gunnarsröd 1:26	1973	11350	TL621 Färlev - Hedekas
Gunnarsröd 1:13	1973	117	TL621 Färlev - Hedekas
Gunnarsröd 1:16	1973	118	TL621 Färlev - Hedekas
Gunnarsröd 1:14	1973	119	TL621 Färlev - Hedekas
Gunnarsröd 1:15	1973	119	TL621 Färlev - Hedekas
Hede-Skogen 4:1	1973	120	TL621 Färlev - Hedekas
Kopparhult 1:3	1973	121	TL621 Färlev - Hedekas
Kopparhult 1:6	1973	121	TL621 Färlev - Hedekas
Kopparhult 1:7	1972	7087	TL621 Färlev - Hedekas
Kopparhult 1:8	1972	7097	TL621 Färlev - Hedekas
Utäng 1:4	1972	7097	TL621 Färlev - Hedekas
Möllebacka 1:1	1972	7096	TL621 Färlev - Hedekas

Möllebacka 2:1			Servitut se 1:1 (=gemensam ägovidd)	
Alsbo 1:1			Servitut saknas för ledningen	
Tveten 1:9	1972	7095	TL621 Färlev - Hedekas	
Tveten 1:5	1972	7094	TL621 Färlev - Hedekas	
Fisketorp 1:8	1972	7103	TL621 Färlev - Hedekas	
Fisketorp 1:41	1972	7106	TL621 Färlev - Hedekas	
Tveten 1:8	1972	7105	TL621 Färlev - Hedekas	
Tveten 1:10	1972	7104	TL621 Färlev - Hedekas	
Tveten 1:4	1972	7105	TL621 Färlev - Hedekas	
Tveten 1:7	1972	7104	TL621 Färlev - Hedekas	
Tveten 1:11	1973	114	TL621 Färlev - Hedekas	
Blåbärshult 1:3			Servitut saknas för ledningen	
Hällungstad 2:7	1973	113	TL621 Färlev - Hedekas	
Hällungstad 2:5	1973	1883	TL621 Färlev - Hedekas	
Hällungstad 2:1	1972	7110	TL621 Färlev - Hedekas	
Sörbo 3:31	1973	1753	TL621 Färlev - Hedekas	
Hällungstad 2:13				
Hajum 8:1	1972	7108	TL621 Färlev - Hedekas	
Hajum 7:2	1972	7107	TL621 Färlev - Hedekas	
Hajum 3:5	1973	124	TL621 Färlev - Hedekas	
Hässlébräcka 1:20	1973	1754	TL621 Färlev - Hedekas	
Hässlébräcka 1:22	1973	122	TL621 Färlev - Hedekas	
Hässlébräcka 1:26			<i>Egen fastighet</i>	
	Not 1		72/7093 borde ha förordnats i akt 1430-87/34	
	Not 2		73/1750 borde ha förordnats i akt 1430-87/34	
	Not 3		Avtal tecknades inte mellan Staten/Staten	

Sakägar-/Delgivningsförteckning

2010-06-10

Ärendenummer

O023591

Förrättningslantmätare

Eva Nilsson

Ärende Ledningsrätt berörande karftledning FÄRLEV-HEDEKAS, TL621 samt fastighetsreglering för upphävande av servitut

Kommun: Munkedal

Län: Västra Götaland

Fastigheter, andel, ägande	Ägare	Delg nr	Anmärkning
Åsen 1:11, andel 1/2, lagfaren ägare	Elenor Adriansson Åsen 17 455 96 HEDEKAS		2010-06-21
Åboland 1:30, lagfaren ägare	Ture Lennart Alfredsson Stora Åboland 21 455 96 HEDEKAS		2010-06-16
Klevaskogen 1:3, andel 1/2, lagfaren ägare	Britt Inger Lillemor Andersson Klevaskogen 128 455 92 MUNKEDAL		2010-06-22 2010-06-24
Håby-Lycke 6:1, andel 1/2, lagfaren ägare	Fredrik Andersson Håby-Lycke 13 455 91 MUNKEDAL		2010-06-16
Gunnarsröd 1:16, andel 1/2, lagfaren ägare Gunnarsröd 1:26, andel 1/2, lagfaren ägare	Gunborg Elisabet Andersson Gunnarsröd 29 Nybygget 455 96 HEDEKAS		2010-06-16
Klevaskogen 1:3, andel 1/2, lagfaren ägare	Hans Börje Andersson Klevaskogen 128 455 92 MUNKEDAL		2010-06-22 2010-06-26
Gunnarsröd 1:16, andel 1/2, lagfaren ägare Gunnarsröd 1:26, andel 1/2, lagfaren ägare	Karl Gunnar Andersson Gunnarsröd 29 Nybygget 455 96 HEDEKAS		2010-06-15
Smedberg 3:1, lagfaren ägare Smedberg 4:1, lagfaren ägare	Trafikverket Stampgatan 34 411 01 GÖTEBORG		2010-06-22 2010-06-30 Joh. Arvidsson

Fastigheter, andel, ägande	Ägare	Delg nr	Anmärkning
Håby-Lycke 1:32, lagfaren ägare	Bohus Expo I Håbygård AB Håby 455 91 MUNKEDAL		2010-06-22
Hajum 8:1, andel 1/2, lagfaren ägare	Börje Rickard Benny Brorsson Hässlebräcka 15 Ekebacken 455 96 HEDEKAS		2010-06-22 2010-06-28
Hajum 8:1, andel 1/2, lagfaren ägare	Maria Elisabeth Brorsson Hässlebräcka 15 Ekebacken 455 96 HEDEKAS		2010-06-22 2010-06-28
Bråland 3:6, andel 1/2, lagfaren ägare	Barbro Brändström-Rönnberg Frukvarn 31 455 33 MUNKEDAL		2010-06-15
Gunnarsröd 1:14, andel 1/2, lagfaren ägare Gunnarsröd 1:15, andel 1/2, lagfaren ägare	Annika Carlsson Hedelundsvägen 3 417 43 GÖTEBORG		2010-06-22 2010-06-28
Gunnarsröd 1:14, andel 1/2, lagfaren ägare Gunnarsröd 1:15, andel 1/2, lagfaren ägare	Conny Carlsson Ekehöjdsgatan 34 426 68 VÄSTRA FRÖLUNDA		2010-06-22 2010-07-01
Kopparhult 1:3, andel 1/2, lagfaren ägare Kopparhult 1:6, andel 1/2, lagfaren ägare	Kristina Elisabet Carlsson Gamla Brogatan 2 442 31 KUNGÄLV		2010-06-22
Kopparhult 1:8, lagfaren ägare Utäng 1:4, lagfaren ägare	Linda Carlsson Utäng 13 Fisketorp 455 96 HEDEKAS		2010-06-22 2010-06-28
Kopparhult 1:3, andel 1/2, lagfaren ägare Kopparhult 1:6, andel 1/2, lagfaren ägare	Nils Johnny Carlsson Gamla Brogatan 2 442 31 KUNGÄLV		2010-06-22 2010-07-02
Gunnarsröd 1:34, andel 1/2, lagfaren ägare	Dagny Margareta Eklund Gunnarsröd 16 455 96 HEDEKAS		2010-06-16
Hällungstad 2:13, andel 1/2, lagfaren ägare	Inga-Lill Christina Eklund Hällungstad 22 455 96 HEDEKAS		2010-06-22 2010-08-03
Hällungstad 2:13, andel 1/2, lagfaren ägare	Mats Bertil Eklund Hällungstad 22 455 96 HEDEKAS		2010-06-22 2010-08-03

Fastigheter, andel, ägande	Ägare	Delg nr	Anmärkning
✓ Gunnarsröd 1:34, andel 1/2, lagfaren ägare	<u>Staffan</u> Oskar Johannes Eklund Gunnarsröd 16 455 96 HEDEKAS		2010-06-15
Gunnarsröd 1:13, lagfaren ägare	Bertil Georg Sigvard Emanuelsson Gunnarsröd 23 455 96 HEDEKAS		2010-06-15
Alsbo 1:1, andel 1/2, lagfaren ägare	<u>Aina</u> Paulina Fredriksson Alsbo 10 455 96 HEDEKAS		2010-06-16
Alsbo 1:1, andel 1/2, lagfaren ägare	Bertil Fredrik Fredriksson Alsbo 10 455 96 HEDEKAS		2010-06-15
Åboland 2:16, lagfaren ägare	Inger Solveig Linnéa Fremark Åboland 26 455 96 HEDEKAS		2010-06-22 2010-06-29
Blåbärhult 1:3, lagfaren ägare	<u>Bengt</u> Erik Gustafsson Hede-Ryr 23 455 96 HEDEKAS		2010-06-15
Möllebacka 1:1, lagfaren ägare Möllebacka 2:1, lagfaren ägare	Göteborgs Stifts Prästlönetillgångar Box 11937 404 39 GÖTEBORG		2010-06-21
Hajum 3:5, andel 1/2, lagfaren ägare	Brita Sofia Hajum Hajum 41 Snyggeröd 455 96 HEDEKAS		2010-06-22
Hajum 3:5, andel 1/2, lagfaren ägare	Mats Otto Aron Hajum Hajum 41 Snyggeröd 455 96 HEDEKAS		2010-06-16
Barhult 1:7, andel 3/4, lagfaren ägare	Bruno Hansson Barhult 23 455 92 MUNKEDAL		2010-06-15
Barhult 1:7, andel 1/4, lagfaren ägare	Gunilla Hansson Barhult 23 455 92 MUNKEDAL		2010-06-16
Gläborg 1:6, andel 1/2, lagfaren ägare	Hugo Karl Evert Hansson Håby 11 A Kanalen 455 91 MUNKEDAL		2010-06-16
Åsen 1:11, andel 1/2, lagfaren ägare	Marino Hansson Åsen 17 455 96 HEDEKAS		2010-06-21
Barhult 1:3, lagfaren ägare Barhult 1:5, lagfaren ägare	Lisbeth Henriksson Barhult 21 455 92 MUNKEDAL		2010-06-22 2010-06-28

Fastigheter, andel, ägande	Ägare	Delg nr	Anmärkning
Hogen 1:4, lagfaren ägare	Stig Olof Hognert Hogen 41 455 91 MUNKEDAL	2010-06-02	2010-06-30
Öbbön 1:27, lagfaren ägare	Robert Holgersson Öbbön 89 455 91 MUNKEDAL		2010-06-14
Hässlebräcka 1:20, lagfaren ägare	Nils Johan Henrik Hässlebräcke Hässlebräcka 33 455 96 HEDEKAS	2010-06-02	2010-07-27
Gläborg 2:9, lagfaren ägare	Filip Jan Julius Jansson Gläborg 60 455 91 MUNKEDAL	2010-06-02	2010-06-29
Tveten 1:4, andel 1/2, lagfaren ägare Tveten 1:8, andel 1/2, lagfaren ägare	Anita Ingeborg Johansson Tveten 19 455 96 HEDEKAS	2010-06-02	2010-06-28
Hällungstad 2:1, andel 1/2, lagfaren ägare	Birgit Marianne Johansson Hällungstad Gård 21 455 96 HEDEKAS		2010-06-15
Tveten 1:11, andel 1/2, lagfaren ägare	Gerd Ann-Mari Johansson Nordanvindsvägen 13 455 34 MUNKEDAL		2010-06-15
Hajum 7:2, lagfaren ägare	Karl Erik Bertil Johansson Hajum 42 Holma 455 96 HEDEKAS	2010-06-02	2010-06-28
Tveten 1:4, andel 1/2, lagfaren ägare Tveten 1:8, andel 1/2, lagfaren ägare	Karl-Åke Ingemar Johansson Tveten 19 455 96 HEDEKAS	2010-06-02	2010-06-28
Hällungstad 2:1, andel 1/2, lagfaren ägare	Lars Göran Johansson Hällungstad Gård 21 455 96 HEDEKAS		2010-06-15
Håby-Lycke 6:1, andel 1/2, lagfaren ägare	Maria Johansson Håby-Lycke 13 455 91 MUNKEDAL		2010-06-15
Hogen 3:1, lagfaren ägare	Stefan Johansson Hogen 40 455 91 MUNKEDAL		2010-06-16

Fastigheter, andel, ägande	Ägare	Delg nr	Anmärkning
V Tveten 1:11, andel 1/2, lagfaren ägare	Uno Roger Johansson Nordanvindsvägen 13 455 34 MUNKEDAL		2010-06-15
Tveten 1:10, andel 4/5, lagfaren ägare Tveten 1:7, andel 4/5, lagfaren ägare	Ulf Johansson-Marklund Fisketorp 52 455 96 HEDEKAS		2010-06-15
Kopparhult 1:7, andel 1/2, lagfaren ägare	Patrik Johnson Kopparhult 21 455 96 HEDEKAS		2010-06-15
Öxna 1:8, andel 1/2, lagfaren ägare	Hans-Erik Karlsson Öxna 13 455 91 MUNKEDAL	2010-06-22 2010-06-29	
Hällungstad 2:7, lagfaren ägare	Lars Karlsson Hällungstad 10 Kullen 455 96 HEDEKAS	2010-06-22 2010-06-24	
Högvakten 2:1, lagfaren ägare	Gustaf Fridolf Karlssons Dödsbos dödsbo Stalev 29/K-J Gustafsson/ 455 34 MUNKEDAL		2010-06-15
Öbbön 1:34, lagfaren ägare	Kjell Klasson Öbbön 85 455 91 MUNKEDAL	2010-06-22 2010-07-01	
Hede-Skogen 4:1, lagfaren ägare	Leif Morgan Kollberg Bua-Skogen 15 423 35 TORSLANDA	2010-06-22 2010-06-29	
Tveten 1:10, andel 1/5, lagfaren ägare Tveten 1:7, andel 1/5, lagfaren ägare	Marta Marklund Fisketorp 52 455 96 HEDEKAS		2010-06-15
Håby-Torp 1:9, lagfaren ägare Öbbön 1:45, lagfaren ägare	Munkedal Skog & Event AB Sörbygdsvägen 1 455 33 MUNKEDAL		2010-06-16
Håby-Torp 1:10, lagfaren ägare	Munkedals Kommun 455 80 MUNKEDAL		2010-06-15 Henrik Gustafsson
Smedberg 1:3, lagfaren ägare	Munkedals Ridhus AB Stenåldersgatan 55 Rindö Torridung 442 54 YTTERBY 0524-12403	2010-06-22 2010-08-05	2007-07-22
Åboland 1:33, andel 1/2, lagfaren ägare	Johanna Nilsson Stora Åboland 14 455 96 HEDEKAS	2010-06-22 2010-06-24	

Fastigheter, andel, ägande	Ägare	Delg nr	Anmärkning
Åboland 1:33, andel 1/2, lagfaren ägare	Thord Nilsson Stora Åboland 14 455 96 HEDEKAS	2010-06-22	2010-06-28
Bråland 3:8, andel 1/2, lagfaren ägare	Ann Lillemor Olausson Sandbacken 115 455 92 MUNKEDAL		2010-06-22
Bråland 3:8, andel 1/2, lagfaren ägare	Berndt-Ove Olausson Sandbacken 115 455 92 MUNKEDAL		2010-06-22
Väjebol 1:1, andel 1/2, lagfaren ägare	Eva-Britt Viola Olsson Väjebol 13 455 96 HEDEKAS		2010-06-17
Hede-Hult 1:4, lagfaren ägare	Lars Olof Arne Olsson Hede-Hult 21 455 96 HEDEKAS	2010-06-22	2010-06-29
Väjebol 1:1, andel 1/2, lagfaren ägare	Nils Astor Gordon Olsson Väjebol 13 455 96 HEDEKAS		2010-06-17
Håby-Lycke 1:17, lagfaren ägare Håby-Lycke 2:7, lagfaren ägare	Lars Gunnar Alfred Persson Myrtorp 16 455 98 DINGLE		2010-06-16
Fisketorp 1:8, lagfaren ägare	Jan Per-Uno Petersson Synneröd 14 455 96 HEDEKAS	2010-06-22	
Sörbo 3:31, lagfaren ägare	Karl Olle Plate Sörbo 41 455 95 HEDEKAS		2010-06-15
Bråland 3:6, andel 1/2, lagfaren ägare	Stefan Rönnberg Frukvarn 31 455 33 MUNKEDAL		2010-06-15
Hässlebräcka 1:22, andel 1/2, lagfaren ägare	Elisabet Sandin Hässlebräcka 21 455 96 HEDEKAS	2010-06-22	2010-07-02
Hässlebräcka 1:22, andel 1/2, lagfaren ägare	Johan Sandin Hässlebräcka 21 455 96 HEDEKAS	2010-06-22	2010-07-13
Gläborg 1:6, andel 1/2, lagfaren ägare	Lilli-Anne Irene Sihlberg Håby 11 A Kanalen 455 91 MUNKEDAL		2010-06-16

Fastigheter, andel, ägande	Ägare	Delg nr	Anmärkning
Hällungstad 2:5, andel 1/2, lagfaren ägare	Karl Martin Ingemar Sjögren Hällungstad 16 Kasängen 455 96 HEDEKAS		2010-06-22
Hällungstad 2:5, andel 1/2, lagfaren ägare	Mona Susanne Sjögren Hällungstad 16 Kasängen 455 96 HEDEKAS		2010-06-22
Gunnarsröd 1:25, andel 1/2, lagfaren ägare	Ture Oskar Sträng Saknas SAKNAS SAKNAS		2010-06-15
Gunnarsröd 1:25, andel 1/2, lagfaren ägare	Rune Roland Strängs Dödsbos dödsbo Furulunden 13 450 54 HEDEKAS		2010-06-15
Hede-Hult 1:13, lagfaren ägare	Rolf Herbert Svantesson Hede-Hult 16 455 96 HEDEKAS		2010-06-22 - telefonkatalog 2010-06-24
Säleby 2:3, lagfaren ägare	Säleb Handelsområde AB Stenåldersgatan 55 442 54 YTTERBY		2010-06-22 2010-06-28 telefonkatalog Curt Nyman
Tveten 1:5, andel 1/2, lagfaren ägare Tveten 1:9, andel 1/2, lagfaren ägare	Bengt Gunnar Thuresson Röds Gård 10 455 96 HEDEKAS		2010-06-16
Tveten 1:5, andel 1/2, lagfaren ägare Tveten 1:9, andel 1/2, lagfaren ägare	Thure Lennart Thuresson Röds Gård 13 455 96 HEDEKAS		2010-06-16
Öxna 1:8, andel 1/2, lagfaren ägare	Kerstin Torberntssons Dödsbo c/o Reine Torberntsson Idunvägen 31 455 30 MUNKEDAL		2010-06-14
Smedberg 1:4, lagfaren ägare	Sven Arne Torstensson Smedbergs Gård 22 455 91 MUNKEDAL		2010-06-22 2010-07-23
Fisketorp 1:41, andel 1/2, lagfaren ägare	Carina Tönnberg Fisketorp 45 Carlsborg 455 96 HEDEKAS		2010-06-22 2010-06-29

Fastigheter, andel, ägande	Ägare	Delg nr	Anmärkning
Fisketorp 1:41, andel 1/2, lagfaren ägare	Olof Patrik Tönnerberg Fisketorp 45 Carlsborg 455 96 HEDEKAS	2010-06-29 2010-06-29	
Gläborg 1:8, lagfaren ägare Hässelbräcka 1:26, lagfaren ägare	Vattenfall Eldistribution AB Eva-Britt Hansson 461 88 TROLLHÄTTAN	2010-06-22 2010-06-29	
Kopparhult 1:7, andel 1/2, lagfaren ägare	Camilla Vilhelmsson Kopparhult 21 455 96 HEDEKAS	2010-06-16	
Säleby 1:3, lagfaren ägare	TRAFIKVERKET Kruthusgatan 17 411 04 GÖTEBORG	2010-06-22 2010-06-30	
Klevaskogen 1:4, andel 1/2, lagfaren ägare	Christer Tore Öqvist Klevaskogen 123 455 92 MUNKEDAL	2010-06-21	
Klevaskogen 1:4, andel 1/2, lagfaren ägare	Lena Elisabeth Öqvist Klevaskogen 123 455 92 MUNKEDAL	2010-06-21	

PM

Ärendenummer: TAV 2010/58902
 Projektnummer:

Till: Lantmäterimyndigheten i Västra Götaland
 Att. Eva Nilsson
 Box 1111
 462 28 Vänersborg
 Från: Martin Midler

Datum: 2010-06-15

Lantmäteriet
Ink. 2010 -06- 23
Dnr:.....

**TRAFIKVERKET**

Trafikverket

Besöksadress:
 Telefon:
 Texttelefon: 0243-750 90
 www.trafikverket.se
 registrator@trafikverket.se

Martin Midler

Direkt:
 Mobil:

Ledningsrättsförrättning berörande Munkedal Svedberg 3:1 och 4:1

Orsaken till denna skrivelse är det "Meddelande om ansökt förrättning" (ärendenummer Oo23591) som kom Trafikverket till del den 14 juni 2010.

Trafikverket ställer sig kritisk till ett beslut om ledningsrätt belastande fastigheterna Munkedal Svedberg 3:1 och 4:1. Orsaken till detta är att det finns en mängd speciella regler och anvisningar som måste följas vid arbete på och kring ett spårområde. På grund av detta träffar Trafikverket "ledningskorsningsavtal" med de ledningsägare som önskar korsa järnvägsfastigheter med sina ledningar. Ett sådant avtal för aktuell ledning träffades med Vattenfall 1972 och bifogas denna skrivelse.

Ledningskorsningsavtal kan reglera hur arbetet med ledningen skall bedrivas på ett säkert och riktigt sätt så att människor inte kommer till skada och att trafikeringen på järnvägen kan fortgå med så få begränsningar som möjligt. I samband med ett ledningsarbete reglerar avtalet vilket ansvar ledningsägaren har för sin personal och vid vilka speciella tillfällen som samråd med Trafikverket skall hållas. Man klarar även ut vem som tar kostnaderna för ändring av en ledning i de fall järnvägen breddas eller omlokaliseras. Ledningsrättsavtalen ger dessutom möjlighet för Trafikverket att få ersättning om arbetet med ledningen bidrar till tågförseningar eller liknande.

Ledningsrättsupplåtelse är därför, enligt Trafikverkets mening, inte det lämpligaste sättet för att reglera rättigheter och skyldigheter mellan två starka allmänna intressen. Ett beslut om ledningsrätt belastande Munkedal Svedberg 3:1 och 4:1 skulle därför inte vara förenligt med reglerna i 6 § Ledningsrättslagen.

En upplåtelse med ledningsrätt på järnvägsfastigheterna skulle även kunna bidra till säkerhetsrisker och tågförseningar ifall det inte klart framgår vem som skall göra vad och vid vilken tidpunkt ledningsarbete skall utföras etc.. I det förslag till beslut, som bifogats skrivelsen "Meddelande om ansökt förrättning", framgår inte hur dessa åtaganden skall regleras och samordningen fungera på järnvägsfastigheterna. Förslaget är främst utformat för att fungera på privatägd skogsmark. Detta är ett skäl till att säkerställa ledningens passage av järnvägsfastigheterna med ledningskorsningsavtal istället för ledningsrätt.

Är det så att beslut om ledningsrätt ändå kommer att fattas är det av stor vikt att Trafikverket får möjlighet att påverka vilka rättigheter och skyldigheter som skall följa med ledningsrätten.



Anna Olvén

031-104764
anna.olven@trafikverket.se



STATENS JÄRNVÄGAR

Göteborgs

bandistrikt

DISTRIKTSCHIEFEN

Kop. Cekl, Duoc Jv. 57

Datum

28.3.1972

Vår beteckning

72-0661/5632

Aktbilaga Sk 1

Statens Vattenfallsverk
Trollhätte Kraftverk
Box 140

Vår handläggare/tfn anknytning

Er Domsj/1253

Er handläggare

Ert meddelande

Er koncession

Uttalad på

G. Fridolf

28.7.1972

461 01 TROLLEHATTAN

Framdragning av starkströmsledning inom SJ område.

Er framställning att framdra elektriska starkströmsledningar inom statens järnvägars område beviljas under förutsättning

1) att anläggningen utföres enligt bestämmelserna dels i för anläggningen gällande koncession, dels i Kungl Maj:ts kungörelse den 15 november 1957 (SFS 601/57, utdrag ur denna återfinns på omstående sida) och dels i gällande SEN,

2) att SJ och dess personal fritas från ansvar för skada, som SJ personal kan förorsaka på ledningen,

3) att stolpe, stag eller sträva ej placeras inom statens järnvägars område och om möjligt ej närmare spårmitet än 20 m, mätt vinkelrätt mot banan, samt

4) att i det fall ledningen korsar under banvallen dess läge tydligt anges antingen av skyltar vid banvallen eller genom ledningskartor, vilka i kopia tilldelas ovanstående tjänsteställe och ständigt hållas aktuella genom Er försorg.

Innan ~~arbetet~~ arbete påbörjas, ~~skall de berörda områdena avgränsas och bevakas~~ skall hänvändelse i god tid göras till nedan angivet tjänsteställe, som lämnar anvisningar och anordnar bevakning samt, om så är nödvändigt, ombesörjer fränkoppling och skyddsjordning av järnvägens högspänningsledningar. Kostnaderna för bevakning m m kommer att debiteras Er.

I banvallen på ett djup av ca 0,4 å 1 m parallellt med spåret finns högspännings- och svagströmskablar, vilka är av största betydelse för SJ drift. Om dessa kablar skadas, kan detta medföra avbrott i tågdriften, och dessutom utsätter sig de personer, som skadar högspänningskablar, för livsfara.

Innan grävningsarbeten påbörjas skall uppgift inhämtas om kablarnas läge och om hur arbetet får utföras.

För uppgift härom samt för begäran om bevakning eller fränkoppling av SJ ledningar skall hänvändelse göras till

Barunderhållsområdeschefen Uddevalla

Tfn 0522/10317

Ledningarna berör SJ område på sträckan	Korsning vid sektion km	Spänning kV	Utförande		
			Typ	Höjd över r ö k till skiljekonstrukt	Höjd över r ö k till lägsta spänningsförande ledare
Smedberg - Dingle	113+415	40	Brottsäker		13,5 m
Smedberg - Hallinden	0+150		"		"
SJ fastighet Smedberg 1:1, Foss socken O län					

Särskilda föreskrifter

När arbetena med ledningens framdragande eventuellt kan komma att påbörjas innan koncession föreligger meddelas att intet är att erinra däremot under förutsättning att de anvisningar och eventuella förbehåll som komma att intagas i koncessionen av Sder beaktas och erforderliga ändringar av ledningen företages. Skulle korsningsställets belägenhet komma att ändras skall detta meddelas hit.

Högaktningfullt
FÖR DISTRIKTSCHIEFEN

A. Norén

(A Norén)

Postadress

Telefon

Telegramadress

Telex

Pack 1522

031/175500

401 10 Gbg 1

SJ bl 502.2 (Bak 3.64 A) 3000 6.69 (-)

V g v

36

2

UTDRAG

ur Kungl Maj:ts kungörelse den 15 november 1957. Svensk Författningssamling nr 601/57.

För luftledning inom eller vid område för järnväg

föreskrives i 1 § i kap 6 av ovannämnda kungörelse bl a att

ledningen skall uppbäras av stolpe eller annat stöd av nödig hållfasthet. Stödet skall anbringas så att det hindras falla mot banan eller ock på sådant avstånd från denna att, om stödet faller, varken det eller någon del av ledningen når fram till ballastkrönets närmaste kant.

Vid korsning med järnväg skall ledningen förläggas på sådan höjd att det fria utrymmet över rälsen utgör minst åtta meter till blank spänningsförande ledare och minst sju meter till annan ledare eller till skyddsanordning. Är järnvägen elektrifierad, skall ledningen förläggas på den större höjd som kommerskollegium efter samråd med järnvägens förvaltning bestämmer.

För i jorden förlagd kabelledning inom område för järnväg

föreskrives i 2 § i kap 6 av ovannämnda kungörelse bl a följande:

Förlägges starkströmsledning i banvallen, skall ledningen förses med lämpligt skydd och nedläggas så djupt, att ingen del av skyddet över ledningen ligger högre än en meter under rälsunderkant och två decimeter under järnvägens starkströms- och svagströmskablar, dock minst tre decimeter under jordytan, och i övrigt på sådant sätt, att ledningen icke blir till hinder vid banans underhåll. Är järnvägen icke själv innehavare av ledningen skall denna dessutom, där den korsar järnvägsspår, så anordnas, att den kan utbytas utan att banvallen uppgrävas.

Förlägges ledningen i jorden vid sidan om banvallen, skall den nedläggas så djupt, att skyddet över densamma ligger minst tre decimeter under jordytan.

Förlägges ledningen under sidodike, skall den nedläggas så djupt, att skyddet över densamma ligger minst två decimeter under dikets botten i väl rensat skick.

Är ledningens läge ej uppenbart, skall vid banvallen uppsättas visare angivande läget, där icke kommerskollegium i samråd med järnvägens förvaltning annorlunda bestämmer.

Vidare föreskrives i 3 § bl a:

Erfordras att starkströmsledning inom område för järnväg ändras till följd av järnvägens elektrifiering eller anläggande av dubbelspår, eller ökning av spårvidden, skall ledningens innehavare på egen bekostnad vidtaga ändringen.

Vad i första stycket sägs skall i tillämpliga delar gälla jämväl då spår så omläggas att järnvägen, där ledningen berör densamma, till någon del behålles inom sitt dittillsvarande område.

Jämväl annan ändring av ledning inom järnvägs område, vilken av kommerskollegium efter samråd med järnvägens förvaltning kan finnas för järnvägen erforderlig, skall av ledningens innehavare på egen bekostnad ofördröjligen vidtagas.

5 §

Sådant arbete för framdragande, ändring eller underhåll av starkströmsledning inom järnvägs område, som kan inverka på säkerheten vid järnvägens trafikerande skall, om järnvägens förvaltning så finner nödigt, utföras genom dess försorg. Kostnaden för arbetet skall dock åvila ledningens innehavare.

6 §

Innehavare av starkströmsledning inom järnvägs område skall ersätta den kostnad och skada som kan komma att tillskyndas järnvägsföretaget genom framdragande, begagnande eller underhåll av ledningen.



STATENS VATTENFALLSVERK
VATTENFALL

TROLLHÄTTE KRAFTVERK

Hänvändelse till

C Fridolf

Vårt datum

28.7.1972

Ert datum

Vår beteckning

TD3-CF/an - TL621

Ert beteckning

STATENS JÄRNVÄGAR	Arkiv- ringstid
Uddevalle banunderhållsområde	
Inkom - 2 AUG 1972	
Dnr	
Sgr	

Statens Järnvägar

IV bandistriktet

Fack 1522

401 10 GÖTEBORG

STATENS JÄRNVÄGAR	Arkiv- ringstid
Uddevalle banunderhållsområde	
Inkom 31 JUL 1972	
Dnr 72-0661	
Sgr 5632	

Tillstånd att korsa statens järnväg Göteborg-Strömstad
med 40 kV kraftledning

För att förbättra Trollhätte Kraftverks leveranser av elektrisk kraft till bygderna kring Sörbygdens kommun och de östra delarna av Bullarens jämte de västra delarna av Högsäters kommuner har kraftverket för avsikt att framdraga en 40 kV högspänningsledning från Färlev i Munkedals kommun till en planerad transformatorstation vid Fedekas i Sörbygdens kommun.

Med hänvisning till ovanstående får vi härmed anhålla om tillstånd att med ifrågavarande högspänningsledning korsa statens järnväg Göteborg-Strömstad vid bansektion 113+415 och statens järnväg Smedberg-Lysekil vid bansektion 0+150.

Ledningskorsningen göres brottsäker utan skiljekonstruktion.

Statens Vattenfallsverk

Trollhätte Kraftverk

Trollhättedistriktet

R. Björkman

STATENS JÄRN
- 4 AUG. 1972
UDDEVALLA
BANUNDERHÅLL
Underhållsområde

Buoc Uddevalla för yttrande och kontroll av angivna km - tal.

Ekl den 1.8.1972.

Johan Jonsson

Åke Ekl bok G.
Tillstånd att korsa
Km - tal 113+415
och 0+150.
Kraftverk

Org.enhet	HUVUDKONTORET	SKARADISTRIKTET	GÖTEBORGSDISTR.	TROLLHÄTTEDISTR.	DRIFTAVD. TROLLHÄTTAN
Postadress	Box 42 461 01 TROLLHÄTTAN 1	Box 153 532 00 SKARA	Box 53293 400 14 GÖTEBORG 53	Box 140 461 01 TROLLHÄTTAN 1	Box 42 461 01 TROLLHÄTTAN 1
Gatuadress		Tullportsgatan 13	Kungälvssavensvägen 2	Kungälvsgatan 38	
Telefon	0520-126 20	0511-134 50	031-17 49 50	0520-126 20	0520-126 20
Telegram	Kraftverket	Kraftverket	Kraftverket	Kraftverket	Kraftverket
Telex	42073 SVDTTHT S				

LANTMÄTERIET

Meddelande
om begärd förrättning

2010-06-10

Ärendenummer

O023591

Förrättningslantmätare

Eva Nilsson

«FirmaTitel»

«Namn» «coAdress»

«Utdelningsadress»

«Extrafält»

«Postadress»

Ärende Ni är berörd av lantmäteriförrättning som avser:
Ledningsrätt berörande karftledning FÄRLEV-HEDEKAS, TL621 samt
fastighetsreglering för upphävande av servitut

Kommun: Munkedal

Län: Västra Götaland

Delgivning Lantmäterimyndigheten måste få veta att ni fått bifogad kopia av
ansökan.

Syftet med
förrättningen Förrättningen innebär att ledningsrätt bildas för befintlig
ledning FÄRLEV-HEDEKAS, TL 621.

Ersättning har utbetalats i samband med att ledningen byggdes.
Ytterligare ersättning utgår därför inte.

Era synpunkter Ni har möjlighet att senast den 28 juni 2010 yttra er över den sökta
förrättningen.

Handläggning Har ni inget att invända eller påpeka bedöms förrättningen kunna
handläggas utan sammanträde. Lantmäterimyndigheten bedömer att
den i så fall kan vara registrerad den augusti 2010.

Uppgiftsskyldighet Ni är skyldig att meddela Lantmäterimyndigheten om fastigheten får
ny ägare eller om nya inteckningar tas ut.

Ni är också skyldig att lämna uppgift om vilka som har rätt att
använda den del av fastigheten som berörs av förrättningen, t. ex.
arrendatorer eller servitutshavare. Om ni inte lämnar upplysning om
dessa förhållanden kan ni bli skyldig att ersätta rättighetshavaren för
skada som kan uppkomma på grund av förrättningen.

Övriga upplys-
ningar Vid handläggningen behandlas personuppgifter enligt reglerna i
personuppgiftslagen (1998:204).

«Webbrubrik» «Webbinfo»

2010-06-10

L

Påminnelse

Kom ihåg att skicka tillbaka bifogade delgivningskvitto till myndigheten!

Delgivningskvitto

2010-06-10

Ärendenummer

O023591

Delgivningsnummer

«Delgnr»

Fyll i kvittot och skicka till-
baka det **snarast möjligt!**
Porto är betalt.

Om kvittot inte skickas till-
baka kan delgivning ske på
annat sätt, t ex genom stäm-
ningsman.

PRIORITAIRE
1:a-klassbrev

Frankeras ej.
Lantmäteriet
betalar portot
inom Norden.

Jag har mottagit meddelande om begärd
förrättning.

Underskrift

Datum
Underskrift
Namnförtydligande «Namnfört»
Fastighetsbeteckning «Fastighet»

Lantmäterimyndigheten

Län: Västra Götaland

Eva Nilsson

Svarsförsändelse

460151800

462 20

VÄNERSBORG
SE-Sverige



GÖTEBORGS TINGSRÄTT
Fastighetsdomstolen

45
UTSLAG
2011-03-02
Meddelat i
Göteborg

Mål nr F 17469-10

Sid 1 (2)

Lantmäteriet
Vänersborg

KLAGANDE
Lisbeth Henriksson
Barhult 21
455 92 Munkedal

2011-04-06

Dnr. 0023591

MOTPART
Vattenfall AB
461 88 Trollhättan

SAKEN
Ledningsrätt

ÖVERKLAGAT AVGÖRANDE
Lantmäteriets beslut 2010-10-01 i ärende nummer O023591

FASTIGHETSDOMSTOLENS AVGÖRANDE

Fastighetsdomstolen avslår överklagandet.

GÖTEBORGS TINGSRÄTT
Fastighetsdomstolen
Utslaget har ej överklagats
inom laga tid.
Göteborg 2011-04-05

Amy Kläth
.....

Dok.Id 677923

Postadress

404 83 Göteborg

Besöksadress

Ullevigatan 15

Telefon

031-701 10 03

Telefax

031-701 13 03

E-post: gbg.tingsratt@dom.se

<http://www.goteborgstingsratt.domstol.se>

Expeditionstid

måndag – fredag

08:00-16:00

BAKGRUND

Lisbeth Henriksson äger fastigheterna Munkedal Barhult 1:3 och 1:5. Efter ansökan av Vattenfall Eldistribution AB har Lantmäteriet den 1 oktober 2010 beslutat om ledningsrätt berörande bl. a. nämnda fastigheter. Ledningsrätten omfattar en befintlig kraftledning och innebär att befintligt avtalsservitut rörande densamma upphävs.

Lisbeth Henriksson har överklagat beslutet.

YRKANDEN M.M.

Lisbeth Henriksson har yrkat och anfört vad som framgår av **bilaga 1**.

SKÄL


Ledningsbeslutet innebär endast en modernisering och precisering av befintlig servitutsupplåtelse. Lisbeth Henriksson har inte anfört något som ger skäl att göra annan bedömning än den Lantmäteriet gjort. Överklagandet kan därför inte vinna bifall.

ÖVERKLAGANDE, se **bilaga 2** (DV 422)


Överklagande ska ha kommit in till fastighetsdomstolen senast den 30 mars 2010 och ställas till Hovrätten för Västra Sverige. Prövningstillstånd krävs.



Karl Glimnell

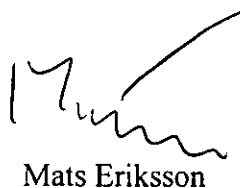

Mats Eriksson

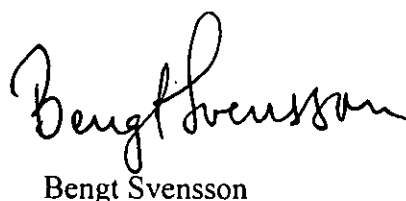

Bengt Svensson

VÄNERSBORGS TINGSRÄTT
Munkedal 101026

Ink. 2010-10-27

Dnr. 0023591

Ink.

2010-11-11

Akt. F3486-10:5

Aktbil. 1

Överklagan, ärendenr. 0023591

- 1.1 Vi upplåter inte ledningsrätten till vem som än äger ledningsrätten, för all framtid, utan att få årlig ersättning i evig tid.
- 1.2 Vi kan inte tillåta att ledningsägare fäller träd kors och tvärs i och utanför ledningsrätten. Vi vill att ledningsägaren åläggs att samla ihop växtdelar och lägga detta på av markägare anvisad plats.
- 1.4 Vi hemställer att ledningsägaren icke utanför ledningsrätten, 40 m, fäller träd. Vi hemställer att ledningsägaren i så fall kontaktar markupplåtaren och köper hela träd, samt ersätter uppkommen skada för träds bortforslande.
- 1.5 Ledningsägare får ej ta sten eller annat från upplåten mark. Denna kan köpas från ortens åkerier.
- 1.6 Vi kräver att ledningsägaren, inför varje åtgärd, kontaktar markupplåtaren för rätten att ta väg. Vi ser skador och skräp efter tidigare åtgärder.
- 3.1 Vi vill att markägare, i evig tid, ska få betalt för årlig produktionsbortfall inom kraftgatan. Samt att ledningsägaren förbjuds att röra området utanför kraftgatan. I annat fall ska markägaren kontaktas och trädet mätas i fråga om volym och framtida tillväxt, samt ersättas.
- 3.2 Vi hemställer att ledningsägaren inte får lämna någon nedhuggen växtlighet i ledningsgatan, utan ska lägga den på av markägaren anvisad plats.
- 3.3 Tillfälliga skador ska omedelbart anmälas till markägaren för värdering.
- 3.4 Vi önskar att ledningen omedelbart tas ur drift och grävs ner.

Munkedal 101026



Lisbeth Henriksson

Barhult 21

455 92 Munkedal

GÖTEBORGS TINGSRÄTT

Avd.

Ink. 2010-11-18

Akt. F17469/10

Aktbil. 1-1

Barhult
101026

Dagboksblad

Ärendenummer

O023591

Ärende

Ansökan om ledningsrätt avseende Vattenfall Regionnät AB:s 40 kV ledningar TL 621, 624 och 625 Färlev

Kommun:

Västra Götalands län

Datum	Anteckning	Aktbilaga	Signatur
2002-11-26	Ansökan inkommen.	A	Eva.b.nilsson
2002-11-26	Koncession	utgallras	Eva.b.nilsson
2005-09-30	Ärendet uppdelat, se dnr. O053582 (TL624) och O053583 (TL625)		Eva.b.nilsson
2010-03-18	Ansökan kompletteras med servitut som skall upphävas och ny karta	Till A	Eva.b.nilsson
2010-06-10	Sakägare- Delgivningsförteckning	SA	Eva.b.nilsson
2010-06-10	Meddelande om begärd förrättning	1	Eva b nilsson
2010-06-23	Skrivelse från Trafikverket	SK	Eva b nilsson
2010-09-07	Korsningsavtal med Trafikverket	SK1	Eva.b.nilsson
2010-10-01	Underrättelse om avslutning utan smtr till Munkedals kommun, Länsstyrelsen och berörda markägare enligt sakägarförteckningen, aktbilaga SK	Utgallras	Eva b nilsson
2010-10-01	Kartor	KA 1-7	Eva.b.nilsson
2010-10-01	Beskrivning, fastighetsrättslig	BE	Eva b nilsson
2010-10-01	Protokoll, förrättningen avslutas	PR	Eva b nilsson
2011-04-20	Sakägarkopian till Vattenfall, Eva-Britt Hansson		Eva b nilsson Eva-Britt Hansson
2011-04-06	Domsolsattlag		
2011-04-20			Eva b nilsson Eva-Britt Hansson