

TANUMS BYGGNADSNÄMND
 Ink. 1983 09. 27
 Dnr. 480/83

Byggnadslov beviljat den 26.10.83 638
 Avvikelse från denna ritning får ej vidtagas utan
 byggnadsnämndens godkännande. Föreskrifterna i
 byggnadsnämndens beslut skall följas.
 Tanums Byggnadsnämnd *anf*

REV	ANT	REVIDERINGEN AVSER	SIGN	DATUM

GBK Tel. 0525-111 11
 Grebbestads Byggkonsult
 Box 49, 450 81 GREBBESTAD


FÖRSLAG TILL OM- OCH TILLBYGGNAD AV BOST-
 HUS Å FAST. VÄSTERBY 1:10 I VINBÄCK, TANUM
 KOMMUN.
 BYGGHERRE: STURE WAHLBERG

RITAD KONSTRUERAD AV	GRANSKAD AV	ARBETSNUMMER
<i>feWe</i>		359


SEKTION SKALA 1:100
 SITUATIONSPLAN SKALA 1:500

GREBBESTAD DEN 22 SEP 1983


KOD TYP POS	RITNINGNUMMER	REV
	A-359-3	

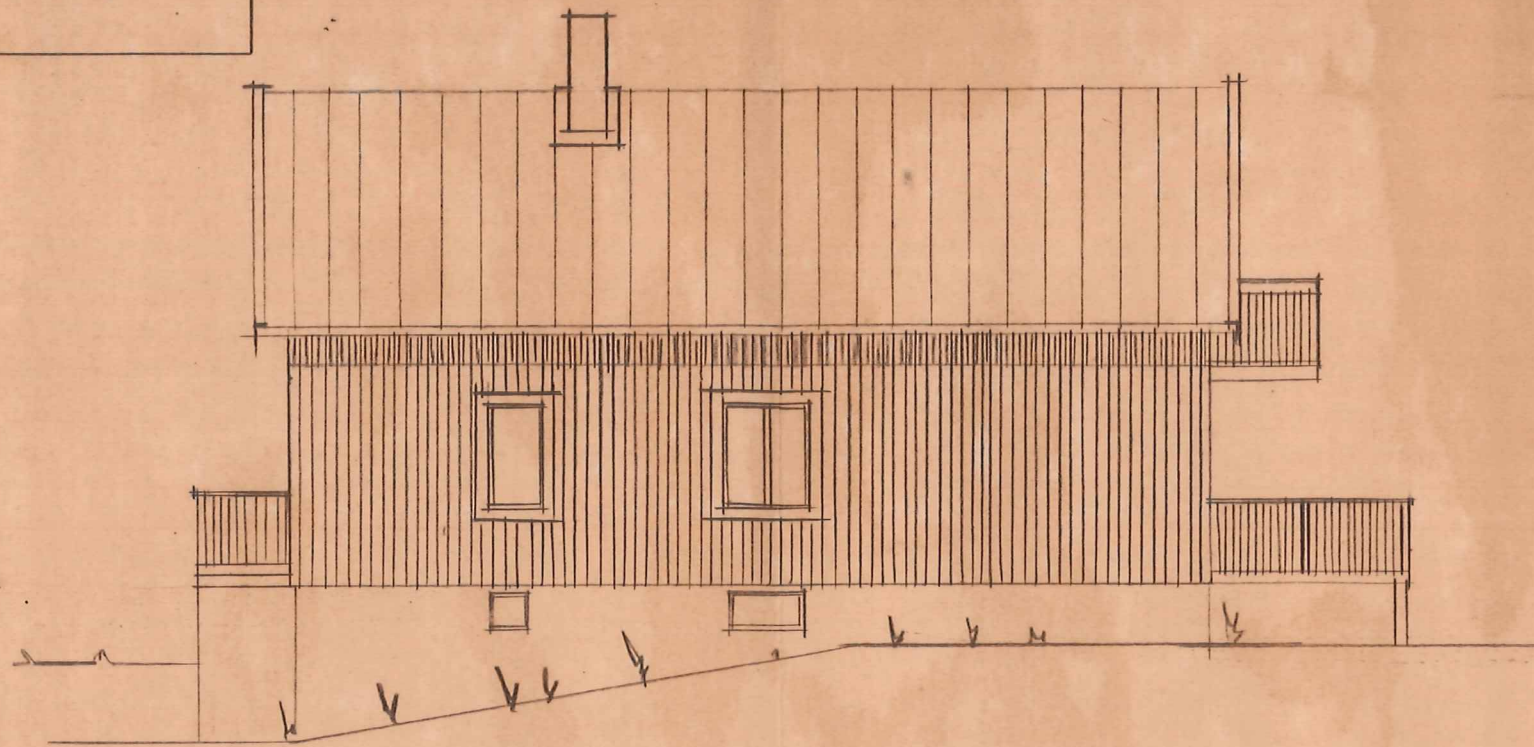

FASAD MOT NORR

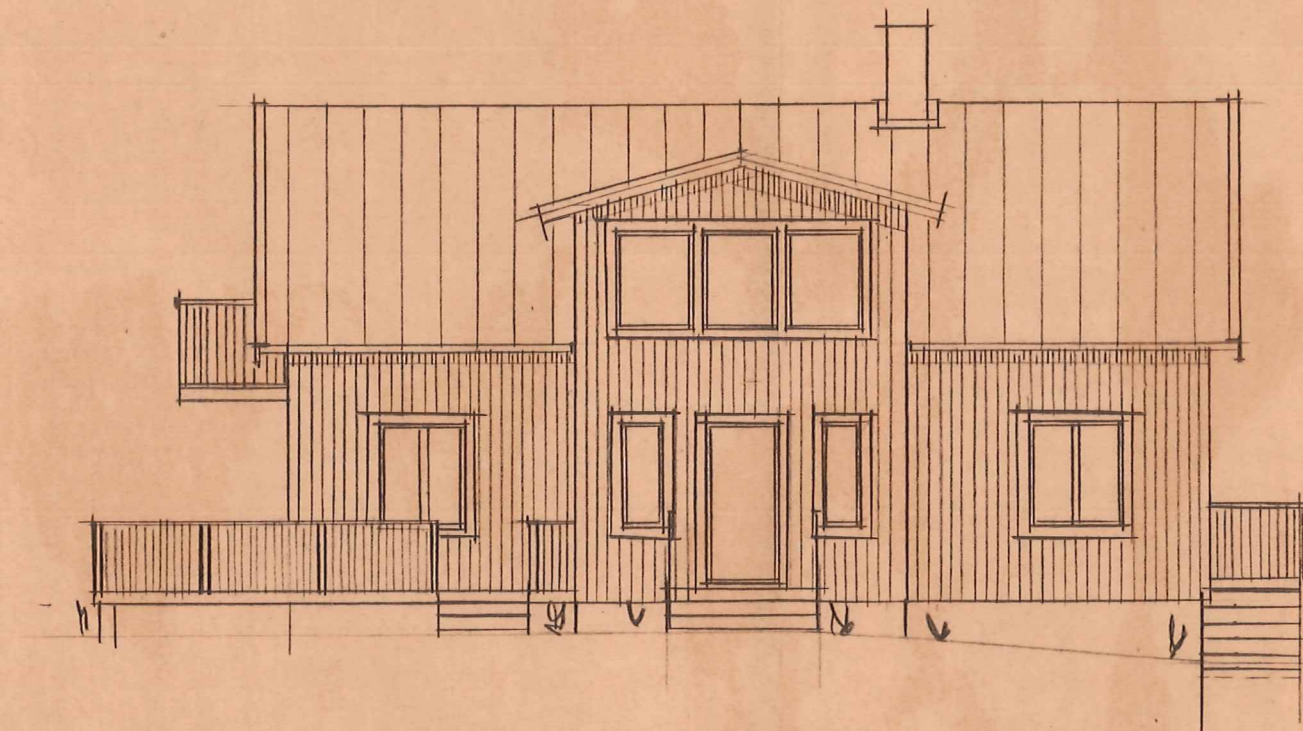

FASAD MOT SÖDER

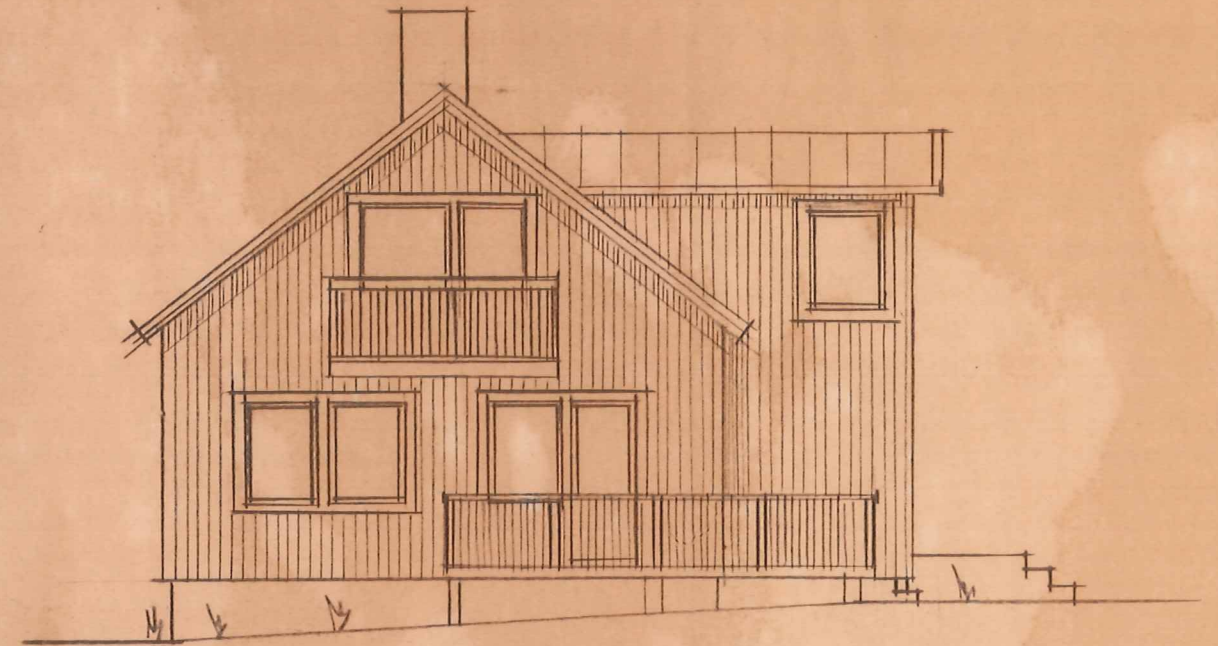


FASAD MOT ÖSTER

Byggnadslov beviljat den 26.7.10.1983 638
 Avvikelse från denna ritning får ej vidtagas utan byggnadsnämndens godkännande. Föreskrifterna i byggnadsnämndens beslut skall följas.

TANUMS BYGGNADSNÄMND
 Ink. 27
 Dnr. 480/83

Tanums Byggnadsnämnd

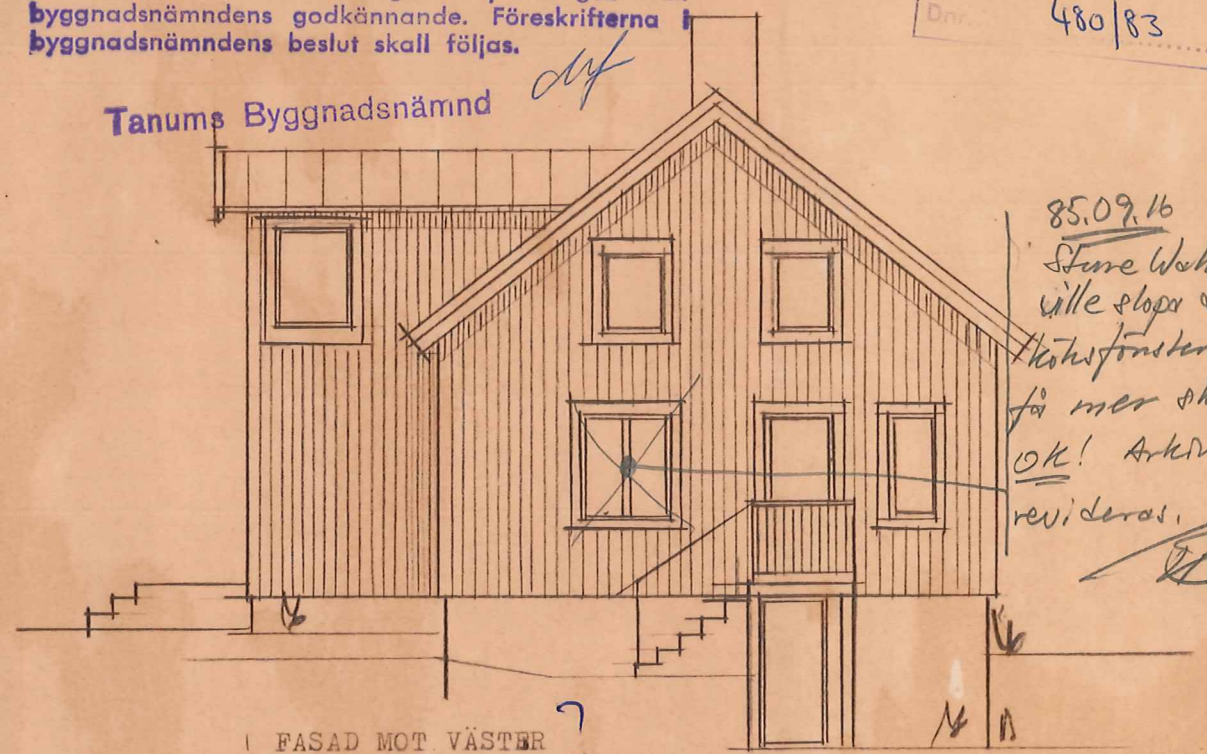

FASAD MOT VÄSTER

85.09.16
 Sture Wahlberg
 ville skapa ett
 kökfönster för att
 få mer skåp i köket
 OK! Arkivritning
 revideras.
 JB

REV	ANT	REVIDERINGEN AVSER	SIGN	DATUM

GBK Tel. 0525-11111
 Grebbestads Byggkonsult
 Box 49, 450 81 GREBBESTAD


FÖRSLAG TILL OM- OCH TILLBYGGNAD AV BOST.-
 HUS Å FAST. VÄSTERBY 1:10 I VINBÄCK, TA-
 NUMS KOMMUN.
 BYGGHERRE: STURE WAHLBERG

RITAD KONSTRUERAD AV GRANSKAD AV ARBETSNUMMER
 Pwe 359

FASADER SKALA 1:100

GREBBESTAD DEN 22 SEP 1983

KOD TYP POS RITNINGNUMMER REV
 A-359-2

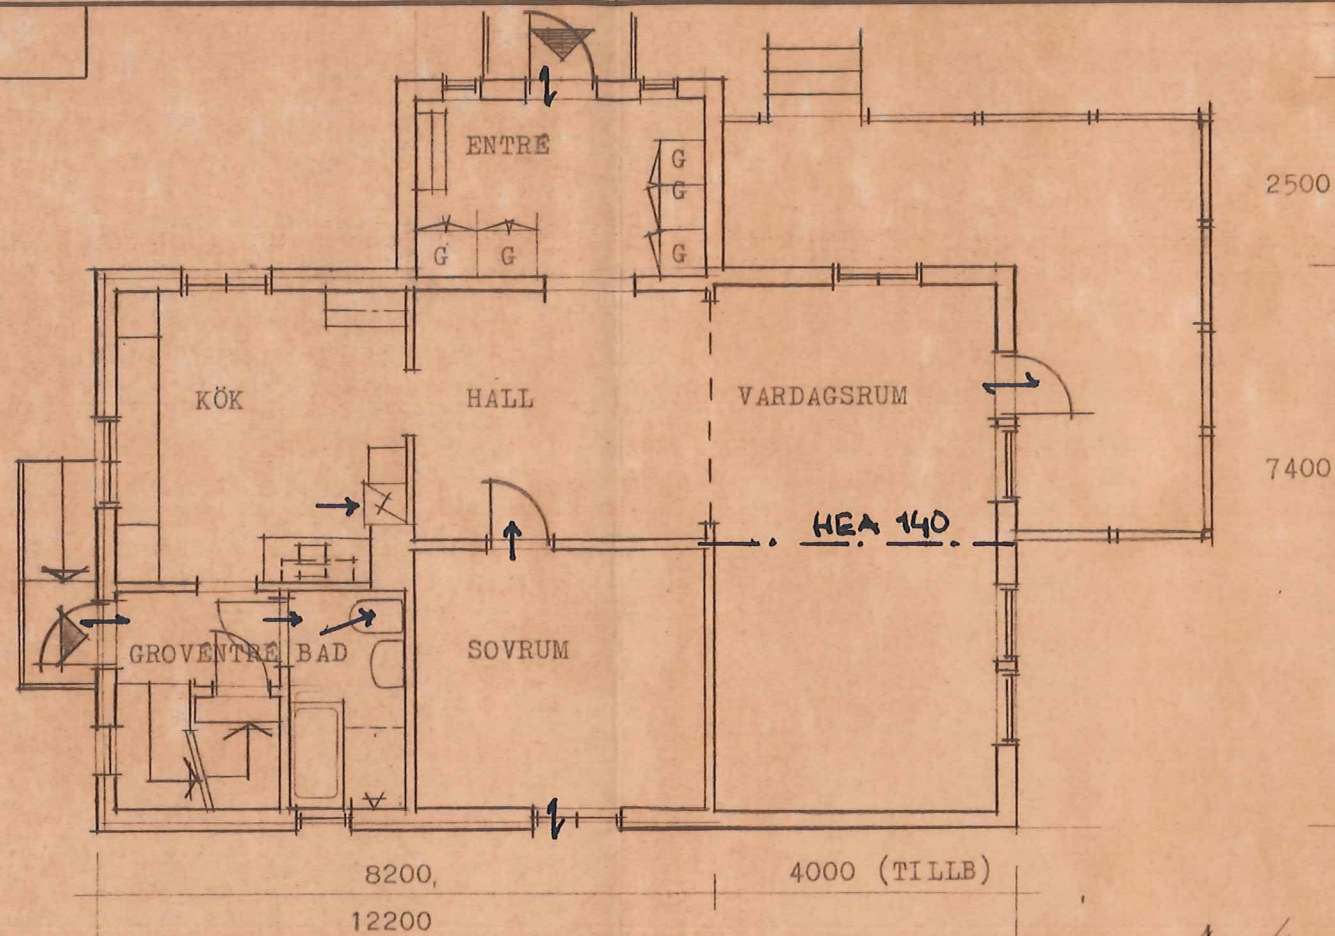



BOTTENPLAN

BRA prim 89 kvm

$$4.7.4 = 29.6$$


$$2.5.4.3 = 10.7$$

$$40.3$$

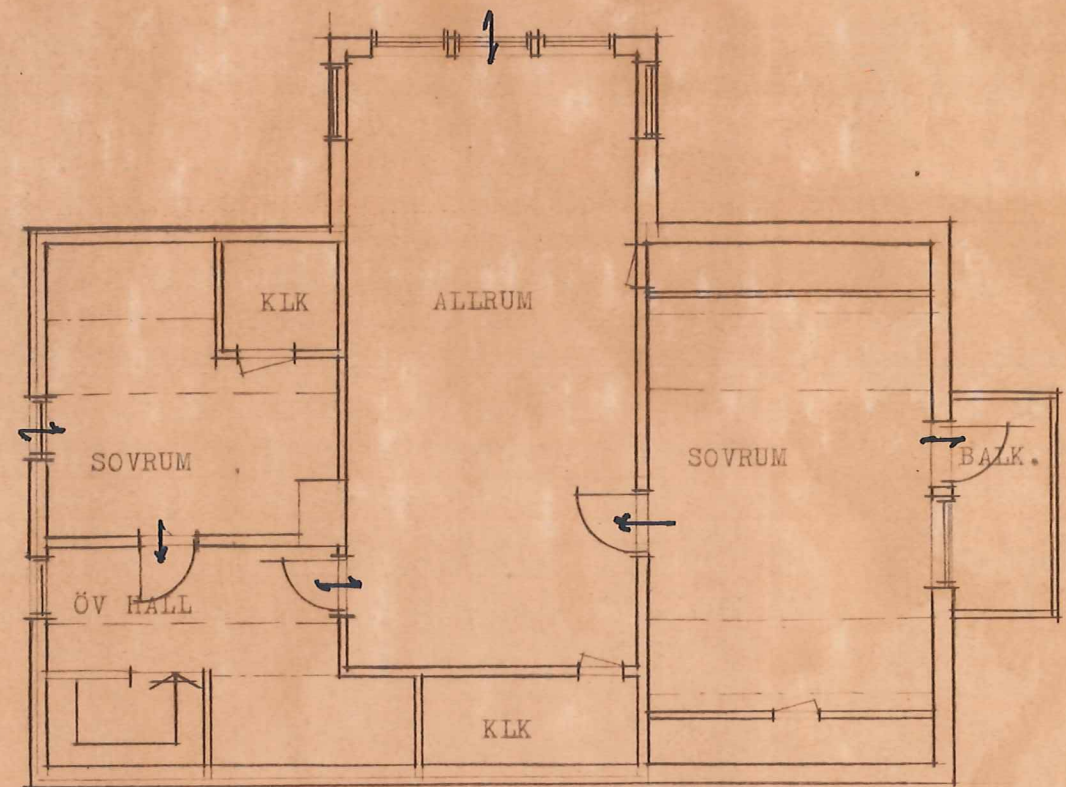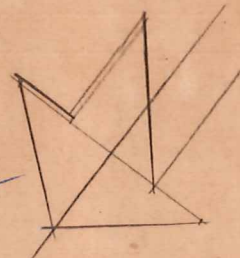

ÖVERVÅN

BRA prim 68 kvm

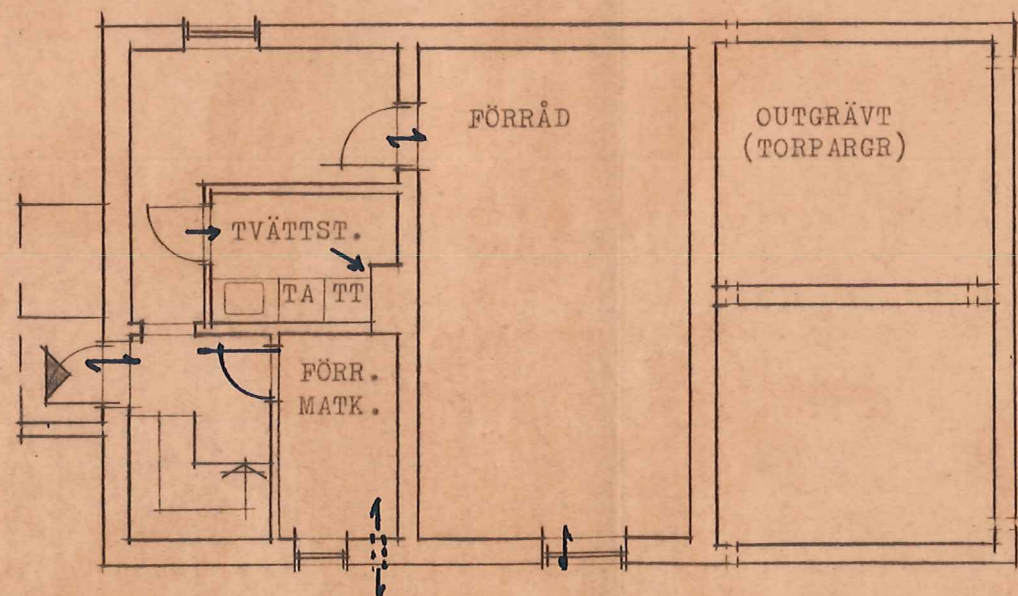

KÄLLARE

BRA sek 47 kvm

TANUMS BYGGNADSNÄMND
Ink. 1983 09 27
Dnr. 480/83

Byggnadslov beviljat den 26.10.83 638.
Avvikelse från denna ritning får ej vidtagas utan byggnadsnämndens godkännande. Föreskrifterna i byggnadsnämndens beslut skall följas.

Tanums Byggnadsnamnd

REV	ANT	REVIDERINGEN AVSER	SIGN	DATUM



Tel. 0525-111 11

Grebbestads Byggekonsult

Box 49, 450 81 GREBBESTAD

FÖRSLAG TILL OM- OCH TILLBYGGNAD AV BOST.-HUS Å FAST. VÄSTERBY 1:10 I VINBÄCK, TANUMS KOMMUN.

BYGGHERRE: STURE WAHLBERG

RITAD KONSTRUERAD AV GRANSKAD AV ARBETSNUMMER

Rave

359

PLAN

SKALA 1:100


KOD TYP POS

RITINGSNUMMER

REV

GREBBESTAD DEN 22 SEP 1983

A-359-1

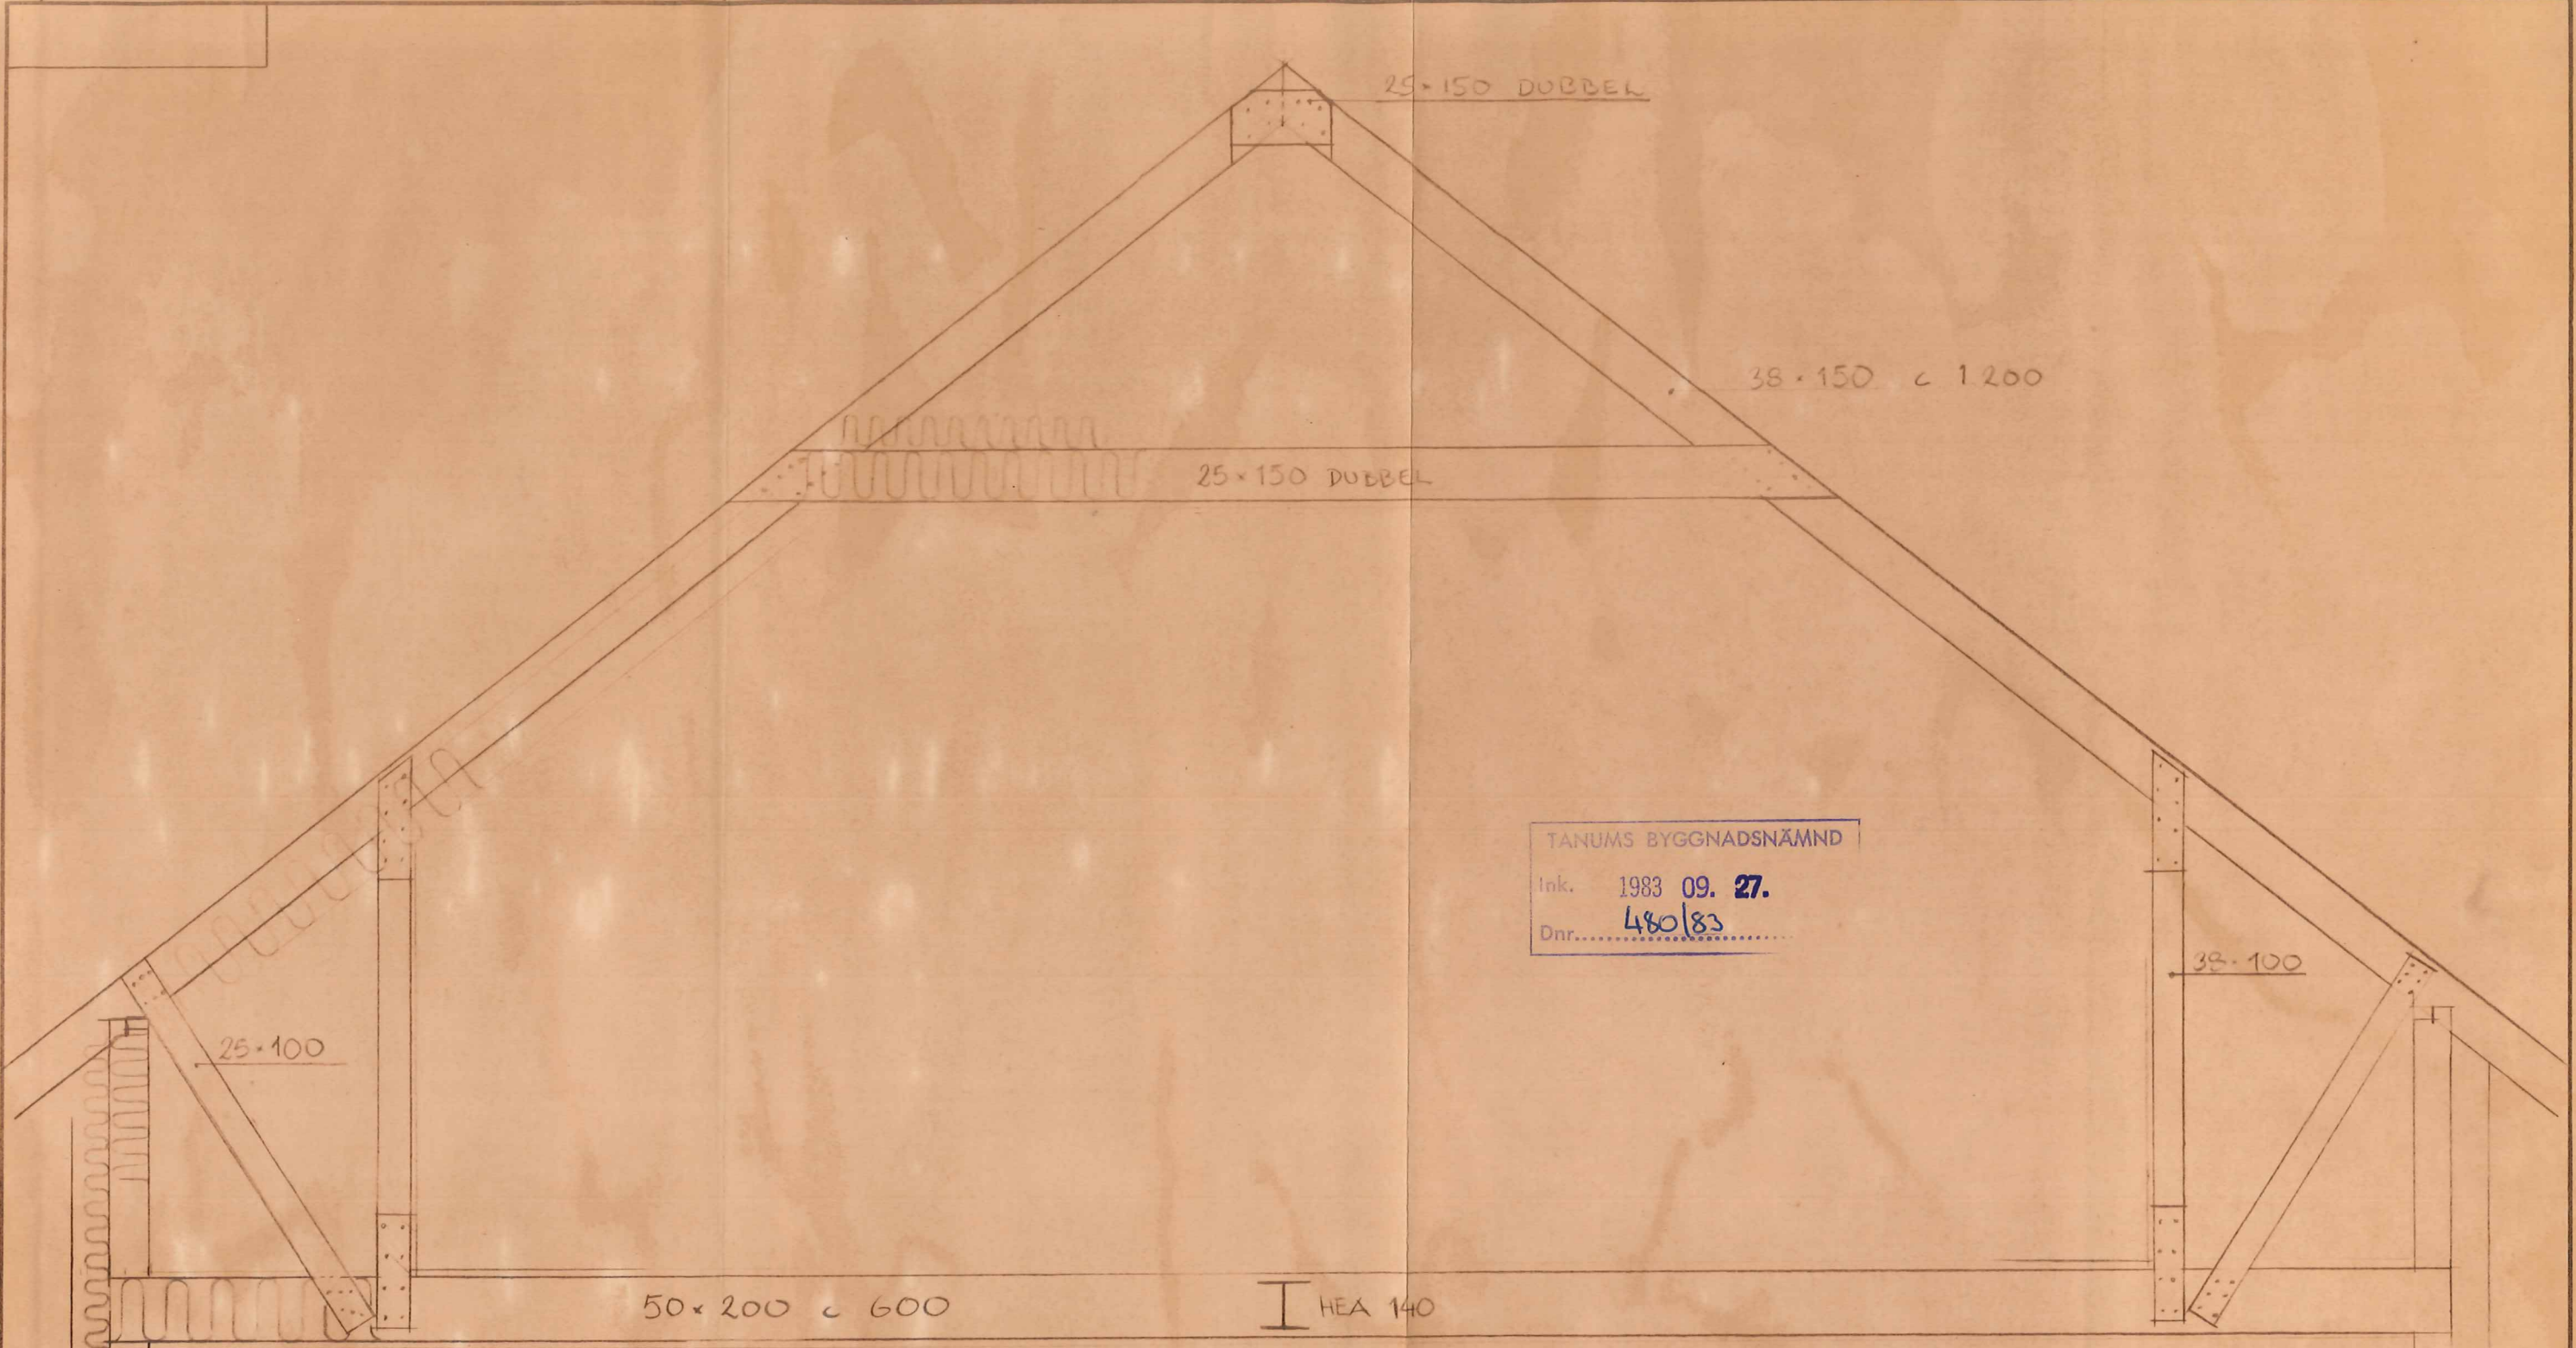

TANUMS BYGGNADSNÄMND
 Ink. 1983 09. 27.
 Dnr. 480/83

REV	ANT	REVIDERINGEN AVSER	SIGN	DATUM

GBK Tel. 0525-111 11
 Grebbestads Byggkonsult
 Box 49, 450 81 GREBBESTAD

TILLBYGGNAD VÄSTERBY 1:10,
 VINBÄCK, TANUMS KOMMUN
 BYGGH: STURE WAHLBERG

RITAD KONSTRUERAD AV GRANSKAD AV ARBETSNUMMER
 Pwe 359

TAKSTOL SKALA 1:20
 KOD TYP POS RITNINGSNUMMER REV
 K-359-1

GREBBESTAD DEN 27 sep 1983