


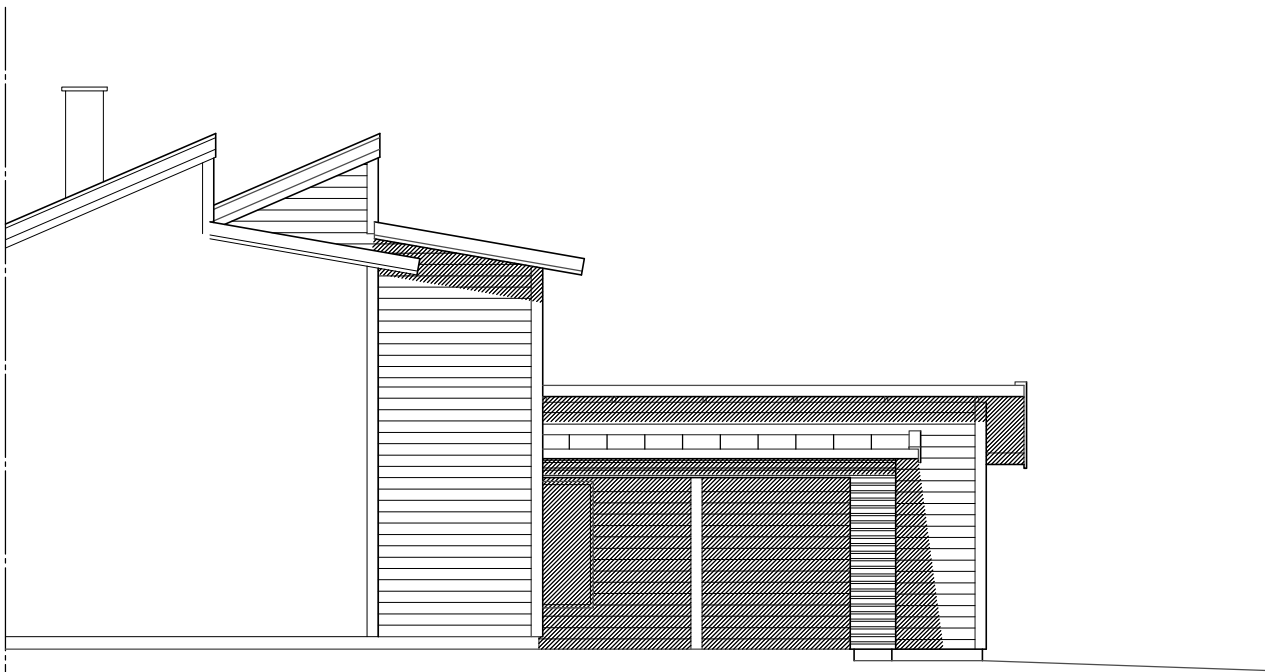

FASAD MOT NORDÖST
samtliga marklinjer förblir oförändrade



FASAD MOT NORDVÄST



FASAD MOT SYDÖST

rev 2024 — 02 — 27

Byggherre: Annelie Viken Stickstigen 10 452 90 Strömstad		KEBAL 2:170 STRÖMSTAD KOMMUN FÖRSLAG TILL CARPORT	
RITKONTORET Strömstad AB 0702 — 270639		PLAN OCH SEKTION (A3) SKALA 1:100	
RITAD Marcus Coster		ARB. NR. --	RITNINGSNUMMER A30: 02
STRÖMSTAD 2024 — 01 — 04		REG	