



KEBAL 2:199

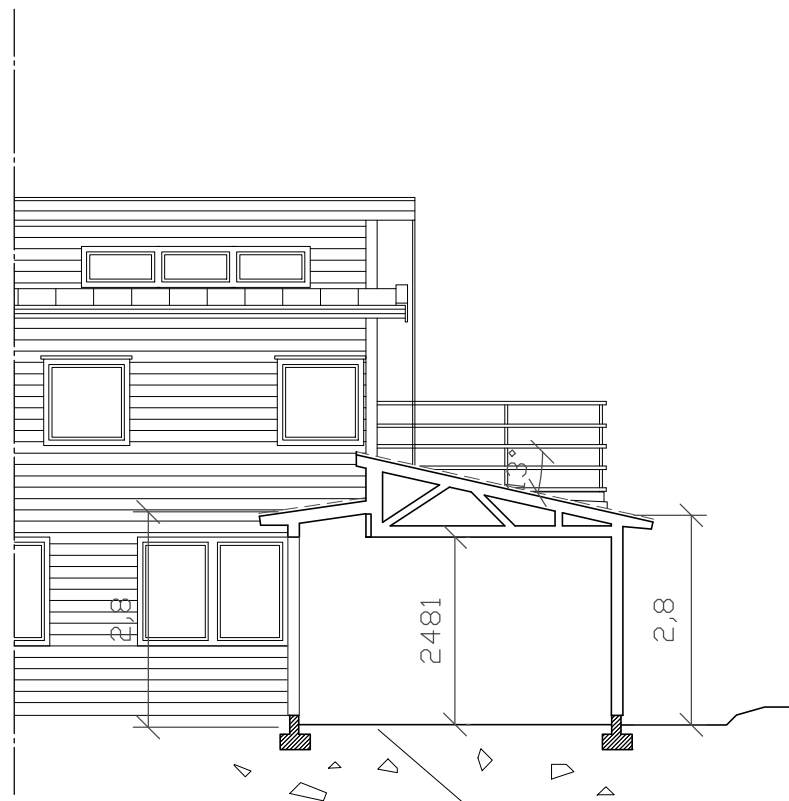

SEKTION A – A

rev 2024 – 02 – 27

grusbädd svagt sluttande från +35.9 – 35.75

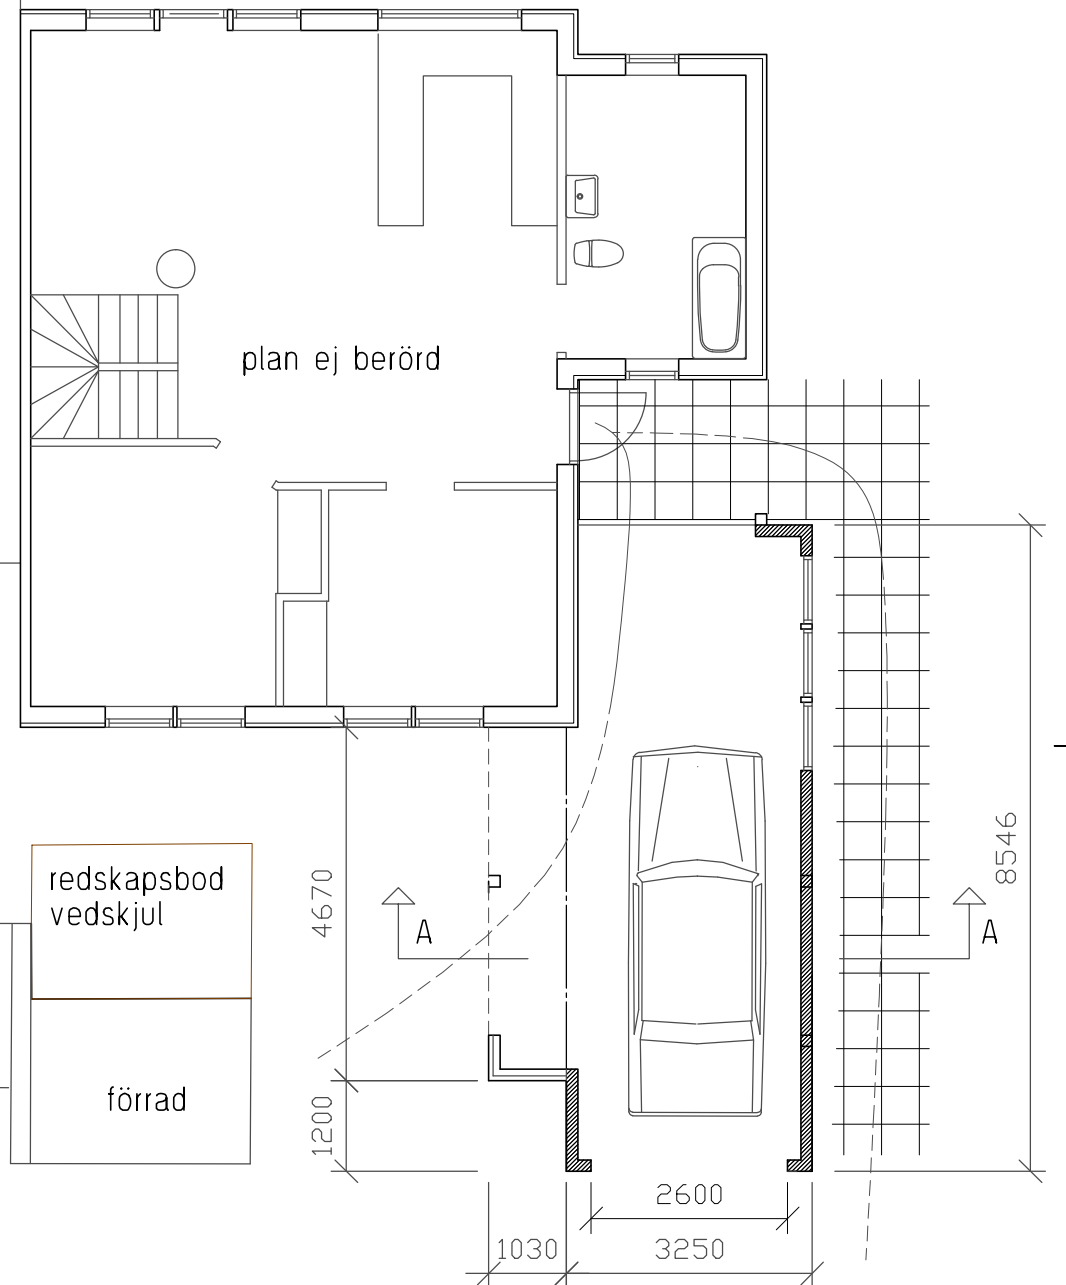

förråd

redskapsbod
vedskjul

förråd

Byggherre: Annelie Viken
Stickstigen 10
452 90 Strömstad

RITKONTORET
Strömstad AB 0702 – 270639

RITAD
Marcus Coster

STRÖMSTAD
2024 – 01 – 04

KEBAL 2:170
STRÖMSTAD KOMMUN
FÖRSLAG TILL CARPORT

PLAN OCH SEKTION (A3) SKALA 1:100

ARB. NR.
--

RITNINGSNUMMER
A30: 01

REG