


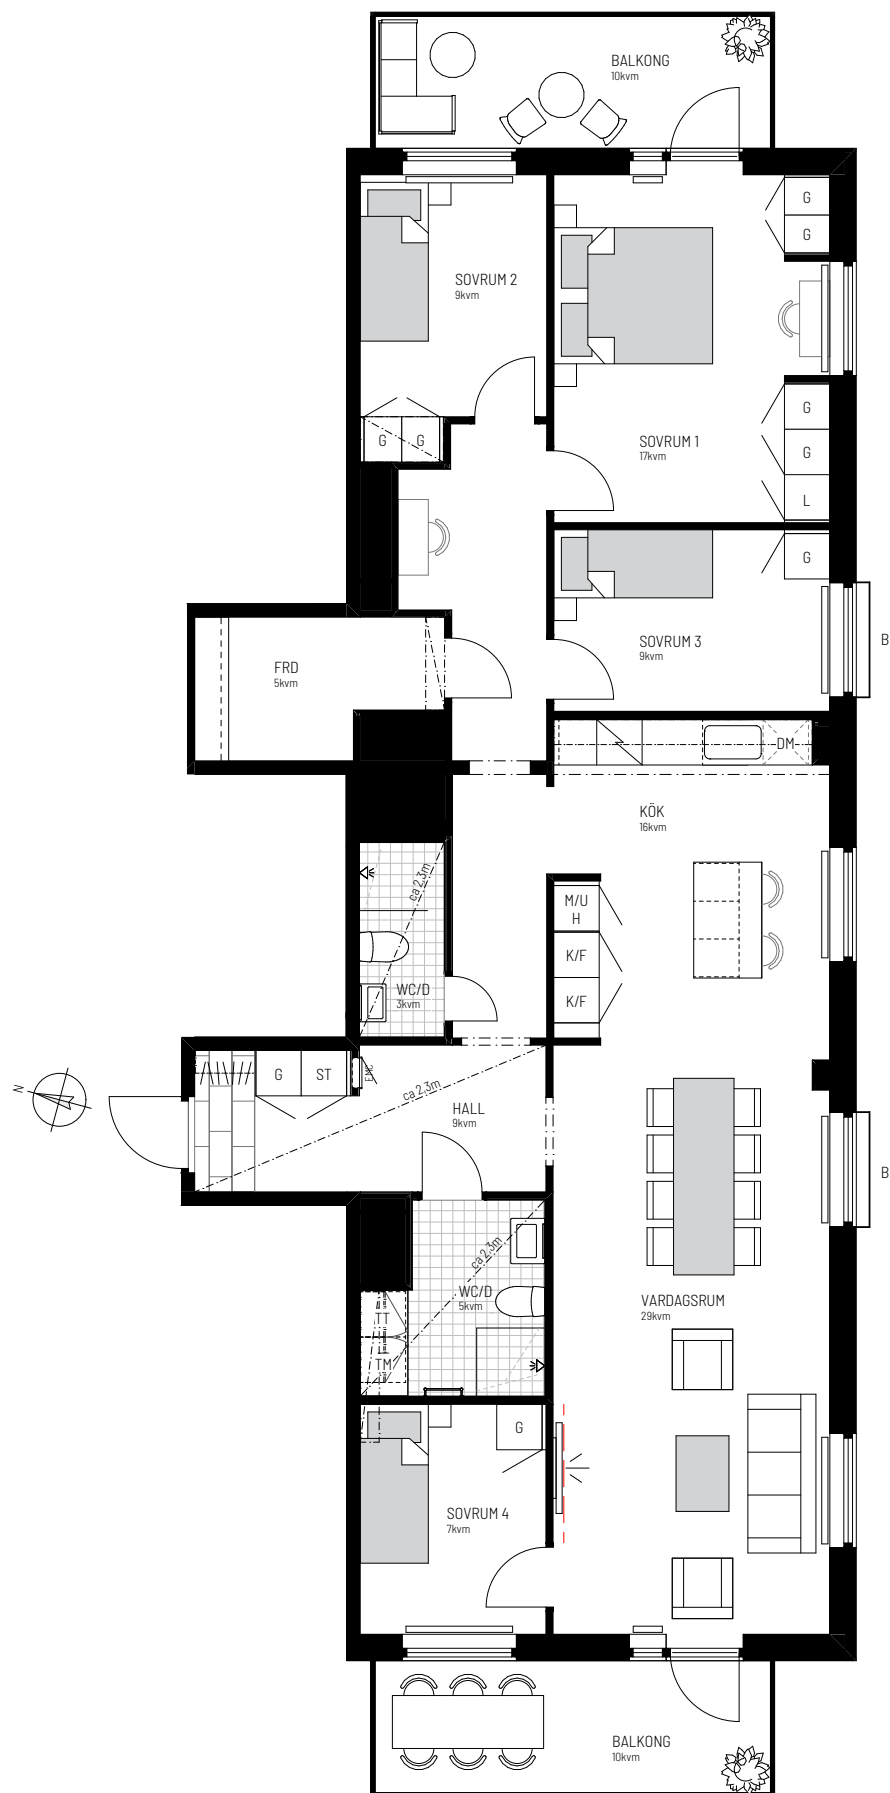

Fakta

Takhöjd: ca 2,50mm

Förråd: Finns i lägenhet

Bröstningshöjd fönster 0,7m där inget annat anges

Förklaring

- Kyl/ frys
- Häll
- Diskmaskin
- Överskåp
- Högsåp
- Städsåp
- Garderob
- Linnesåp
- Skjutdörrsgarderob
- Tvättmaskin
- Torktumlare
- Klinker
- Handdukstork
- Hatthylla
- Hylla och klädstång
- TV-symbol
- Vägg är förstärkt för TV
- Radiator
- EI- och mediacentral
- Lägenhetsförråd
- Ugn/ Mikrovågsugn
- Blomlåda fasad
- Utbredning undertak

