


Teckenförklaring

- Ny vattenledning
- Ny spillvattenledning

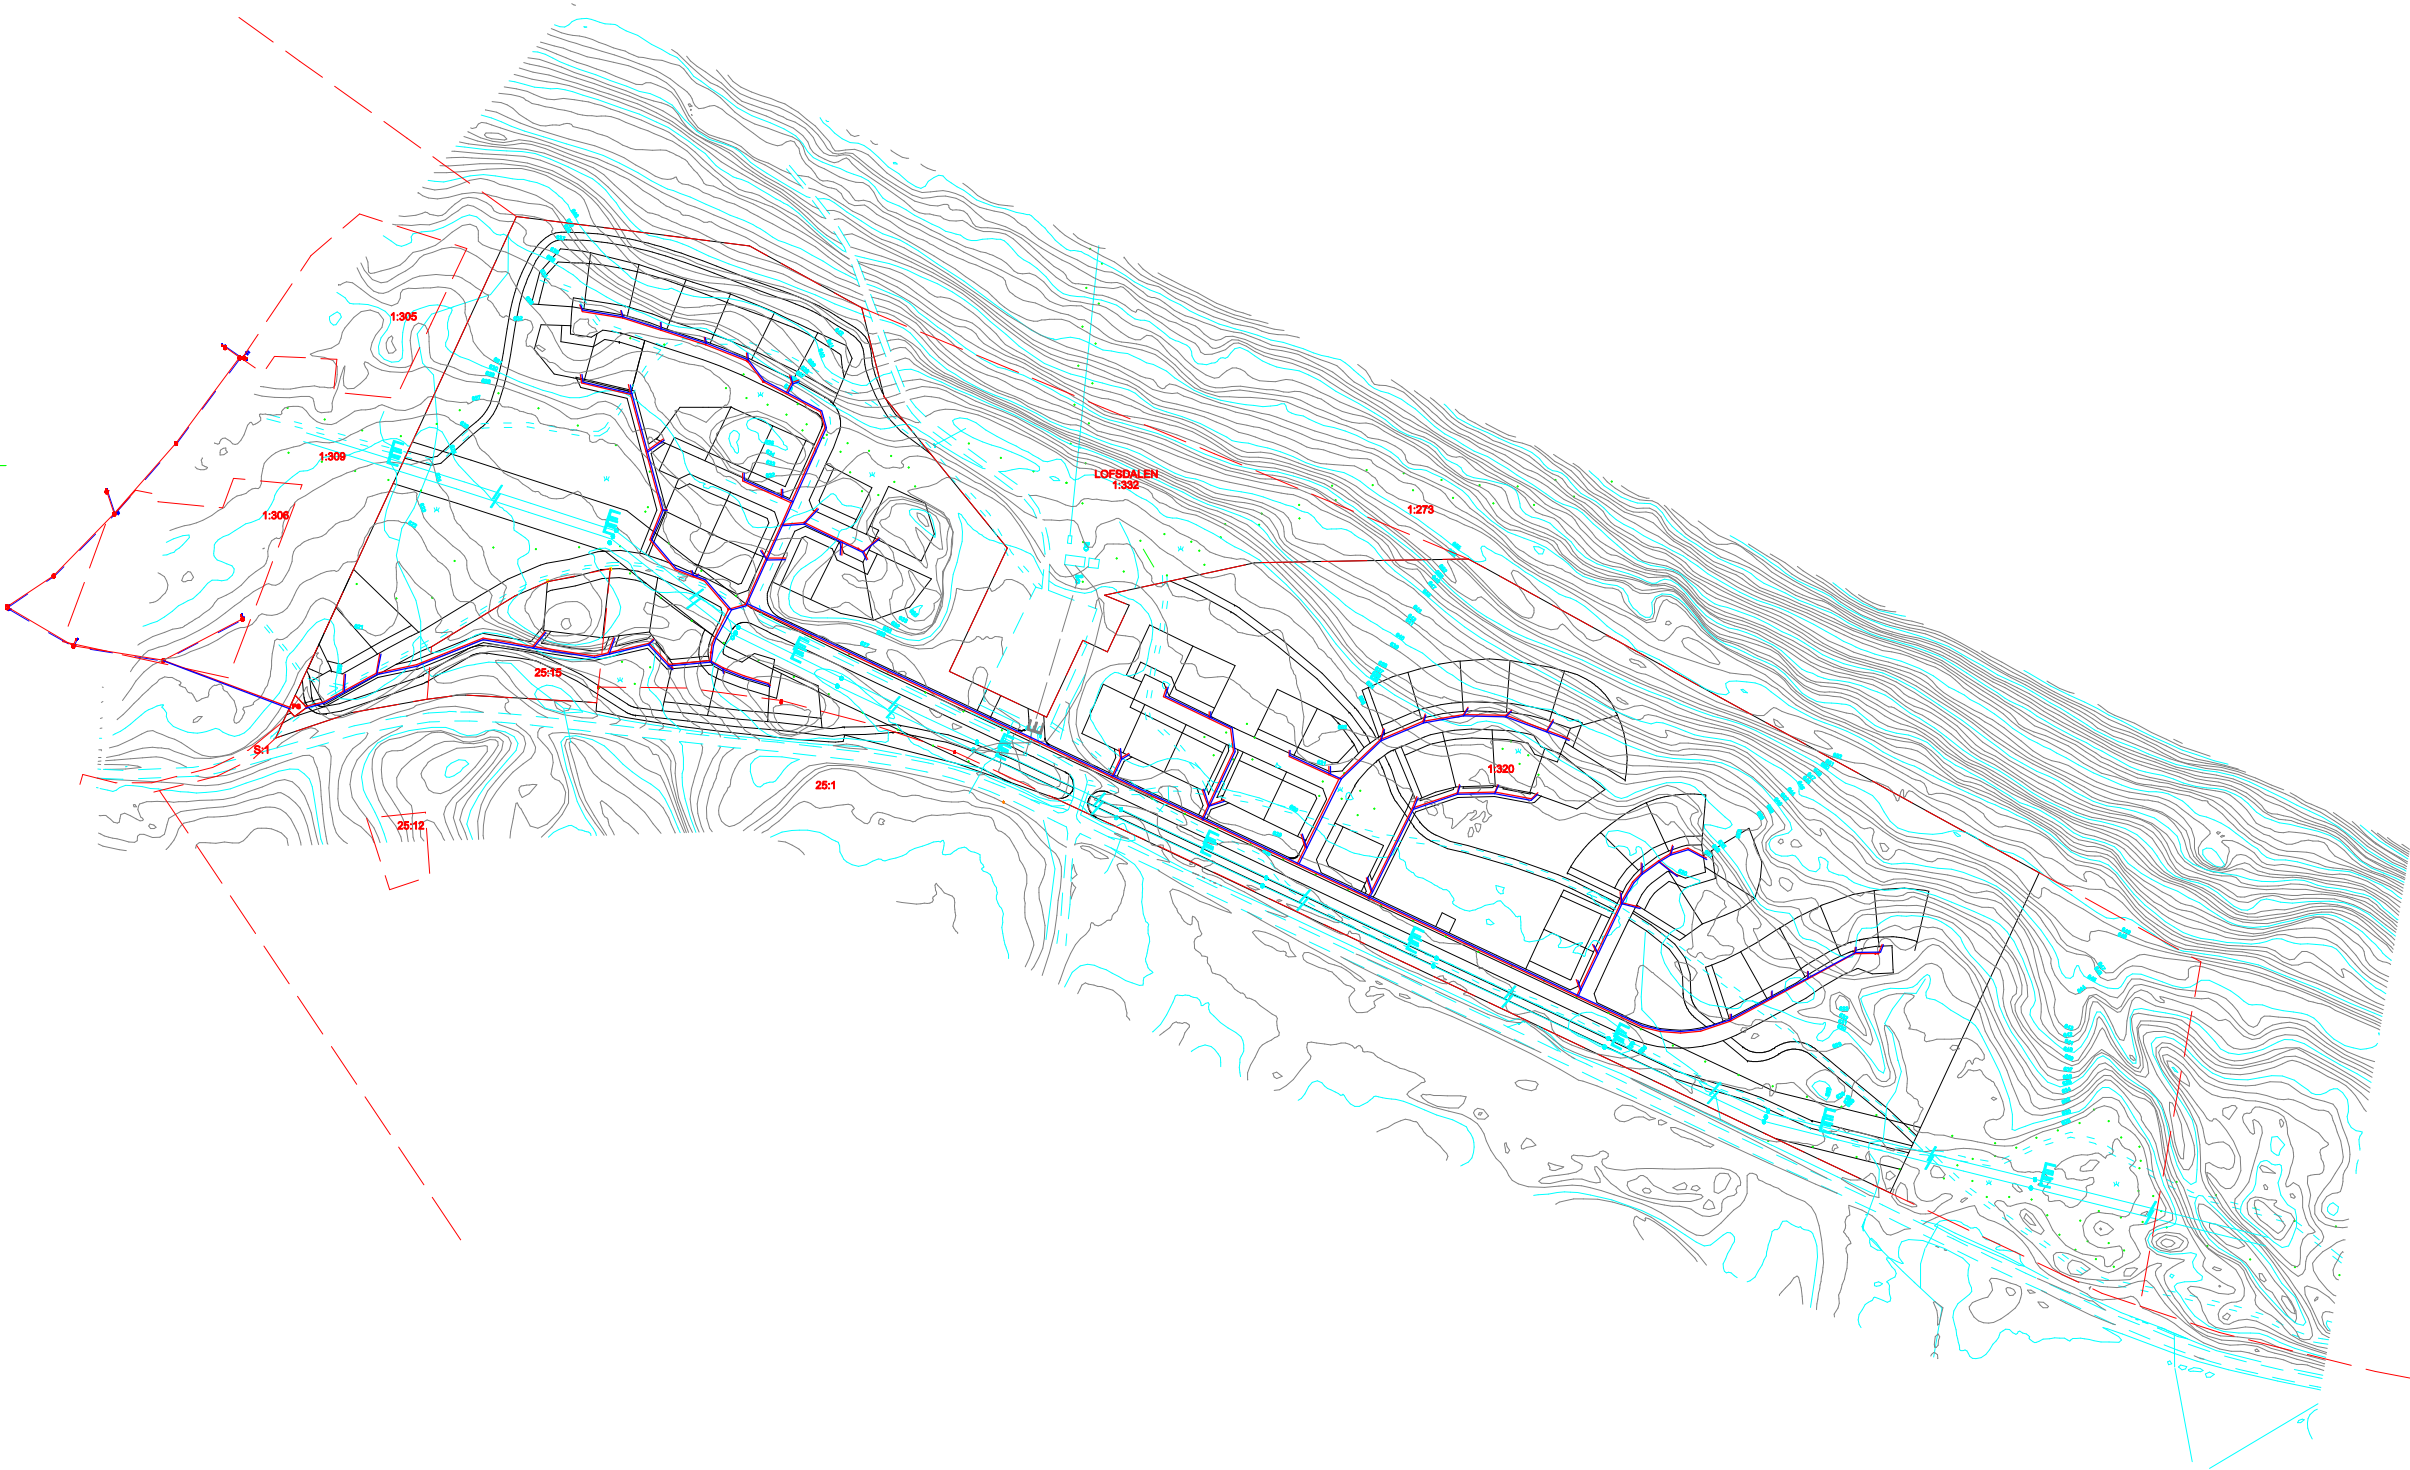

REG	ANT	ANDRÄNINGEN AVSER	DATUM	SIGN
Granskningshandling				
VA-utredning				
Lofsdalen 1:320				
UPDRAG NR		DRAG AV	INVESTERING	
MB 2014-215		PB		
DATUM		ANSVARIG		
2016-12-21		Patrik Bergman		
SKALA		NUMMER		BET
15000/A3				