




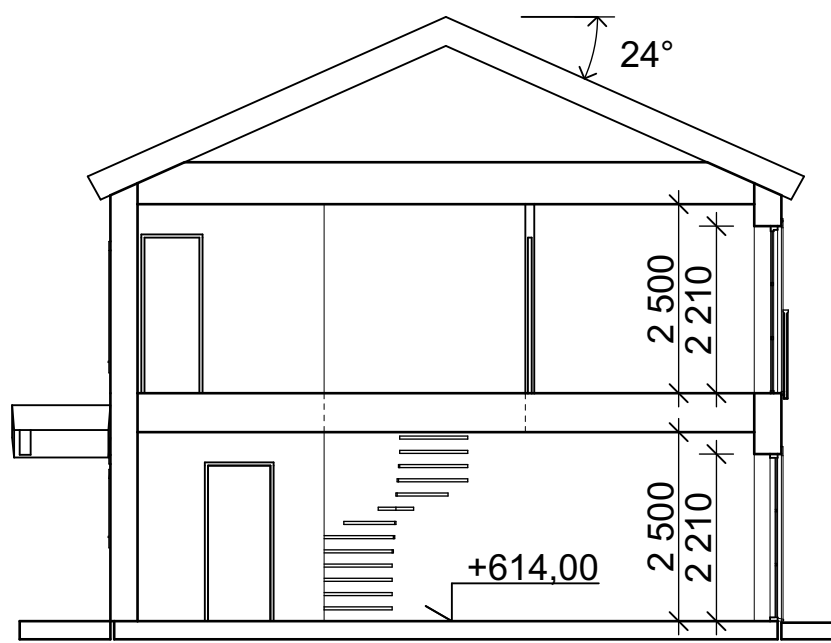


SEKTION A-A

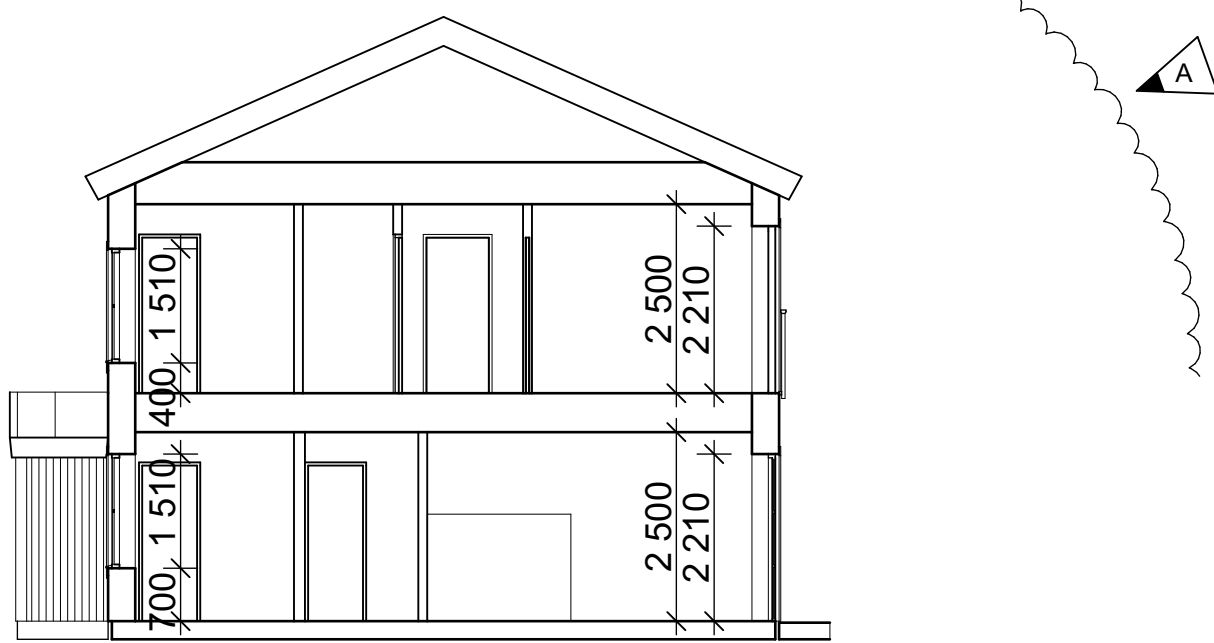


SEKTION B-B

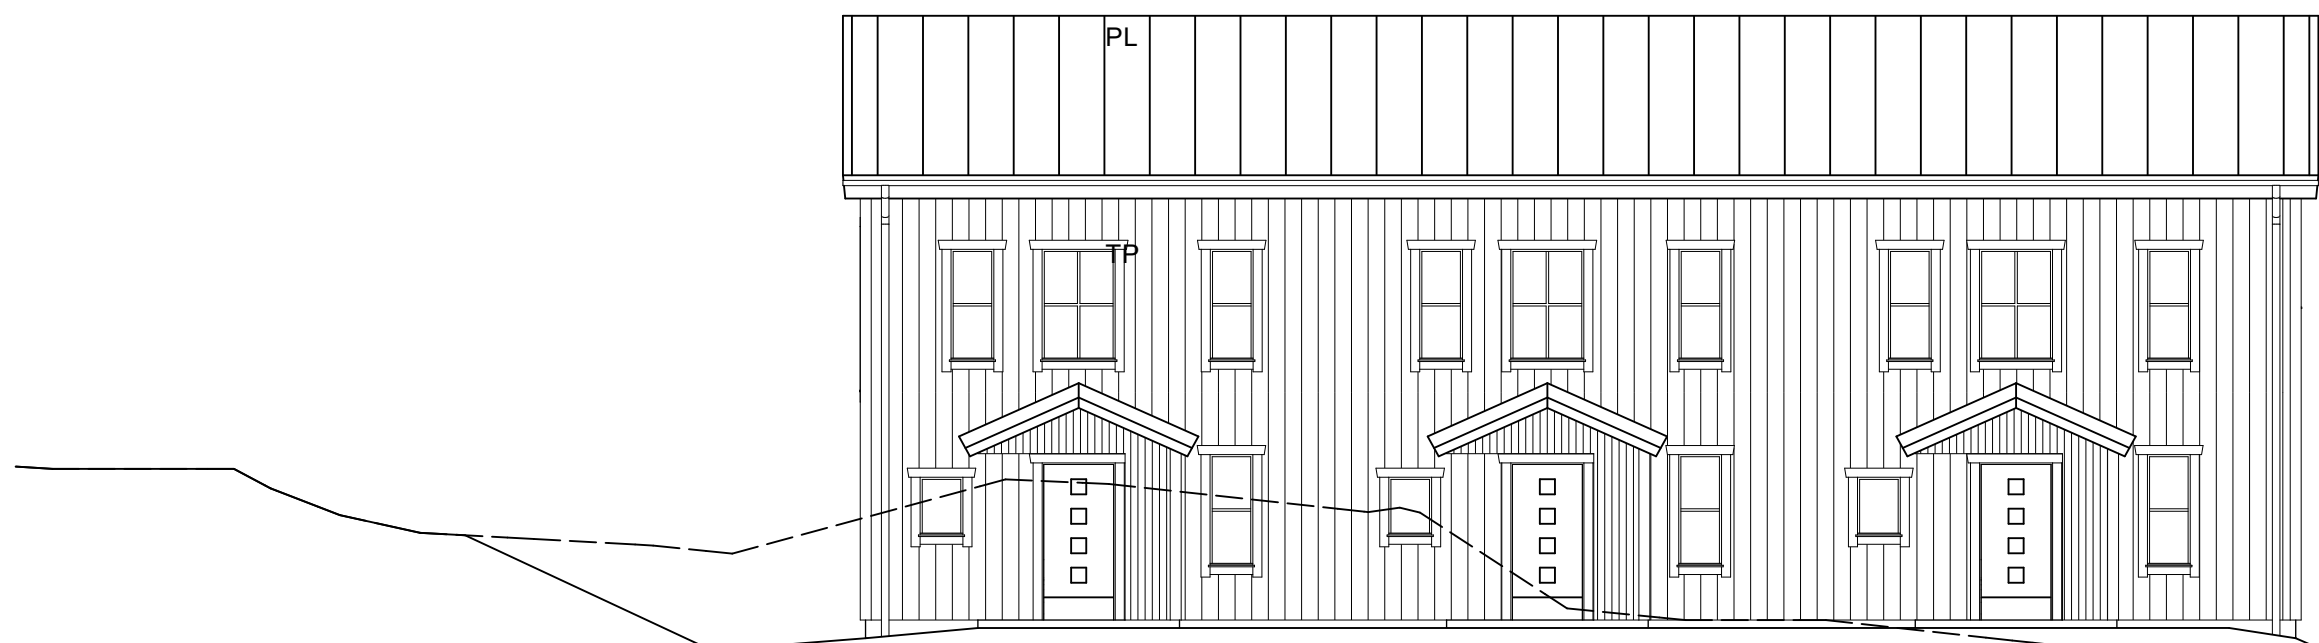

FASAD MOT NORDVÄST

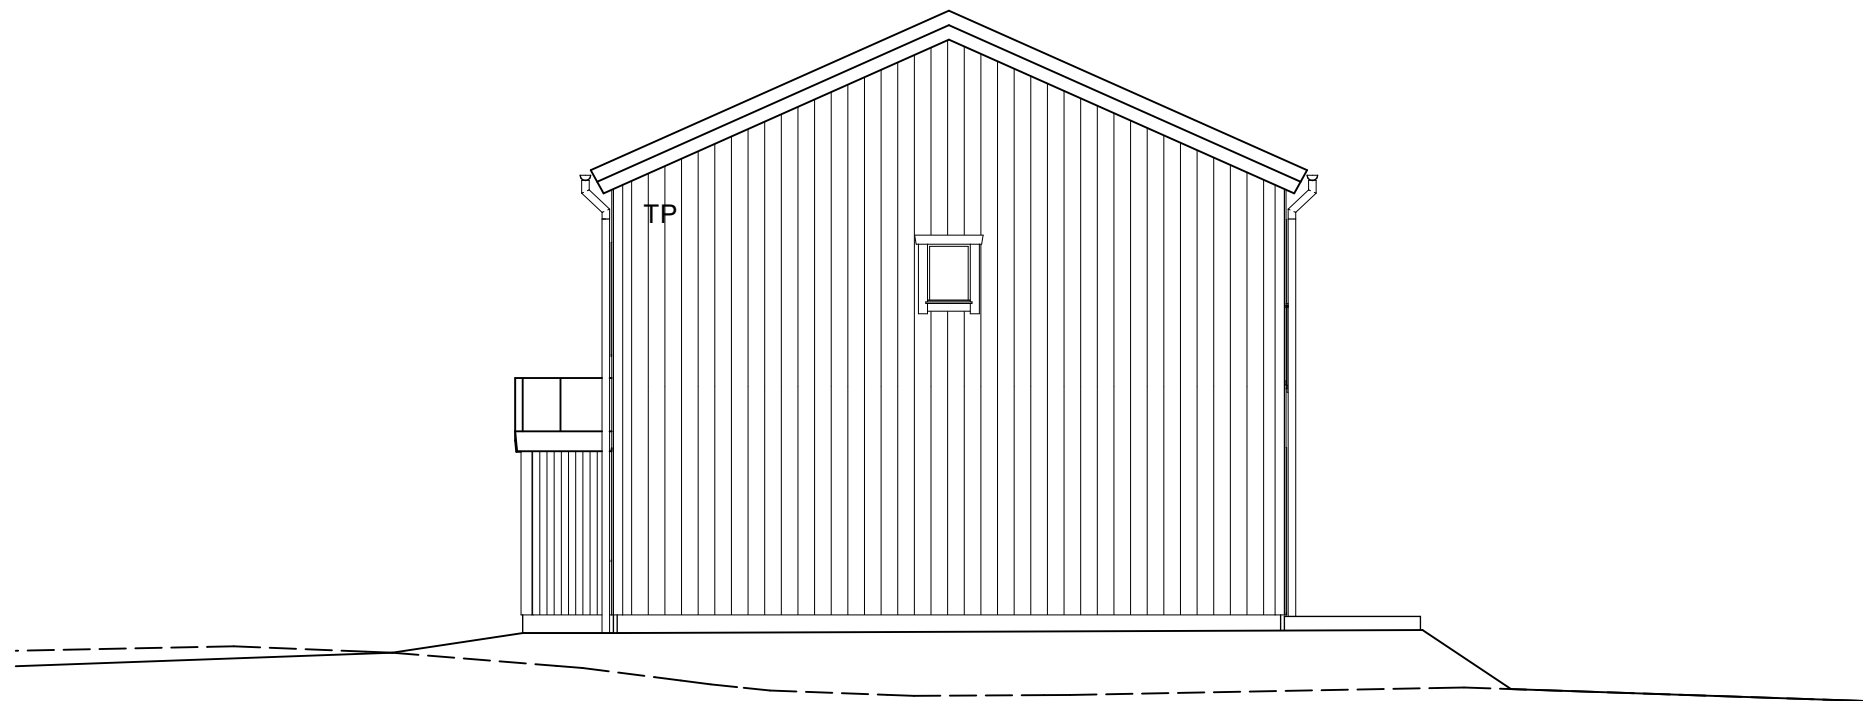


FASAD MOT SYDVÄST

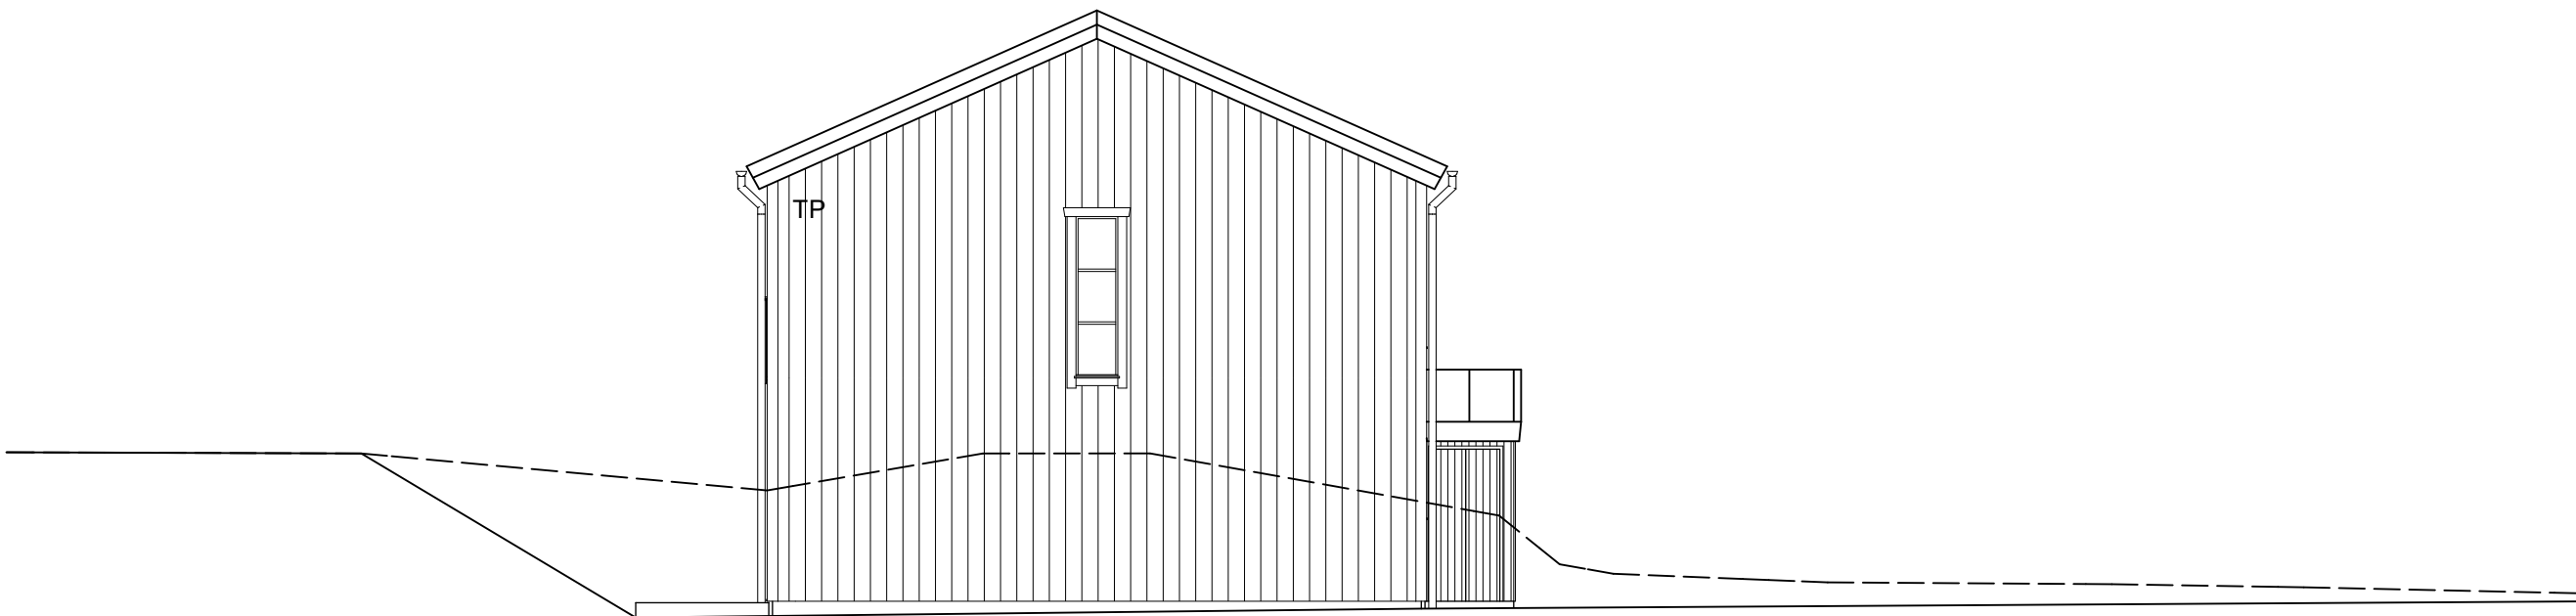

FASAD MOT NORDÖST



FASAD MOT SYDÖST

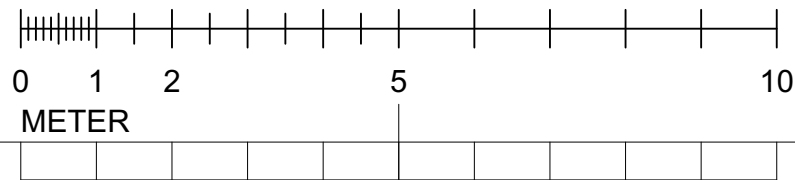


FÖRKLARINGAR

TP	TRÄPANEL BEHANDLAS MED JÄRNVITRIOL
PL	PLÅT KULÖR: MÖRKGRÅ
---	BEFINTLIG MARKLINJE
---	PLANERAD MARKLINJE

A	ENL PM 1 - ARKITEKT	190211	ANHE
BET	ANDRING AVSER	DATUM	Sign.

BYGGLOVHANDLING

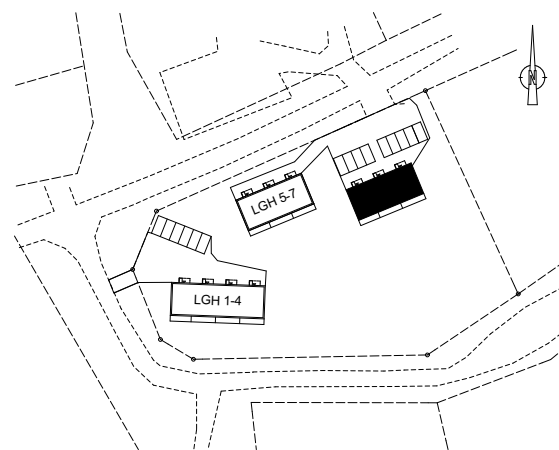

Gisteråsöstrand
Arkitektur AB

Akademigatan 4F
831 40 Östersund
063-57 00 90
www.gisterasjostrand.se


GISTERÅS
JÖST
RÅND
ARKITEKTUR

UPPDRAG NR 18-3561-407	RITAD AV ANHE	HANDLÄGGARE KJGI
DATUM 2018-12-10	ANSVARIG KJELL GISTERÅ	

VERDALENS KYRKBY 78:48

NYBYGGNAD AV FRITIDSHUS (LGH 8-10)
SEKTION OCH FASADER

SKALA 1:100 (A1) 1:200 (A3)	NUMMER A-07	BET A
-----------------------------------	----------------	----------

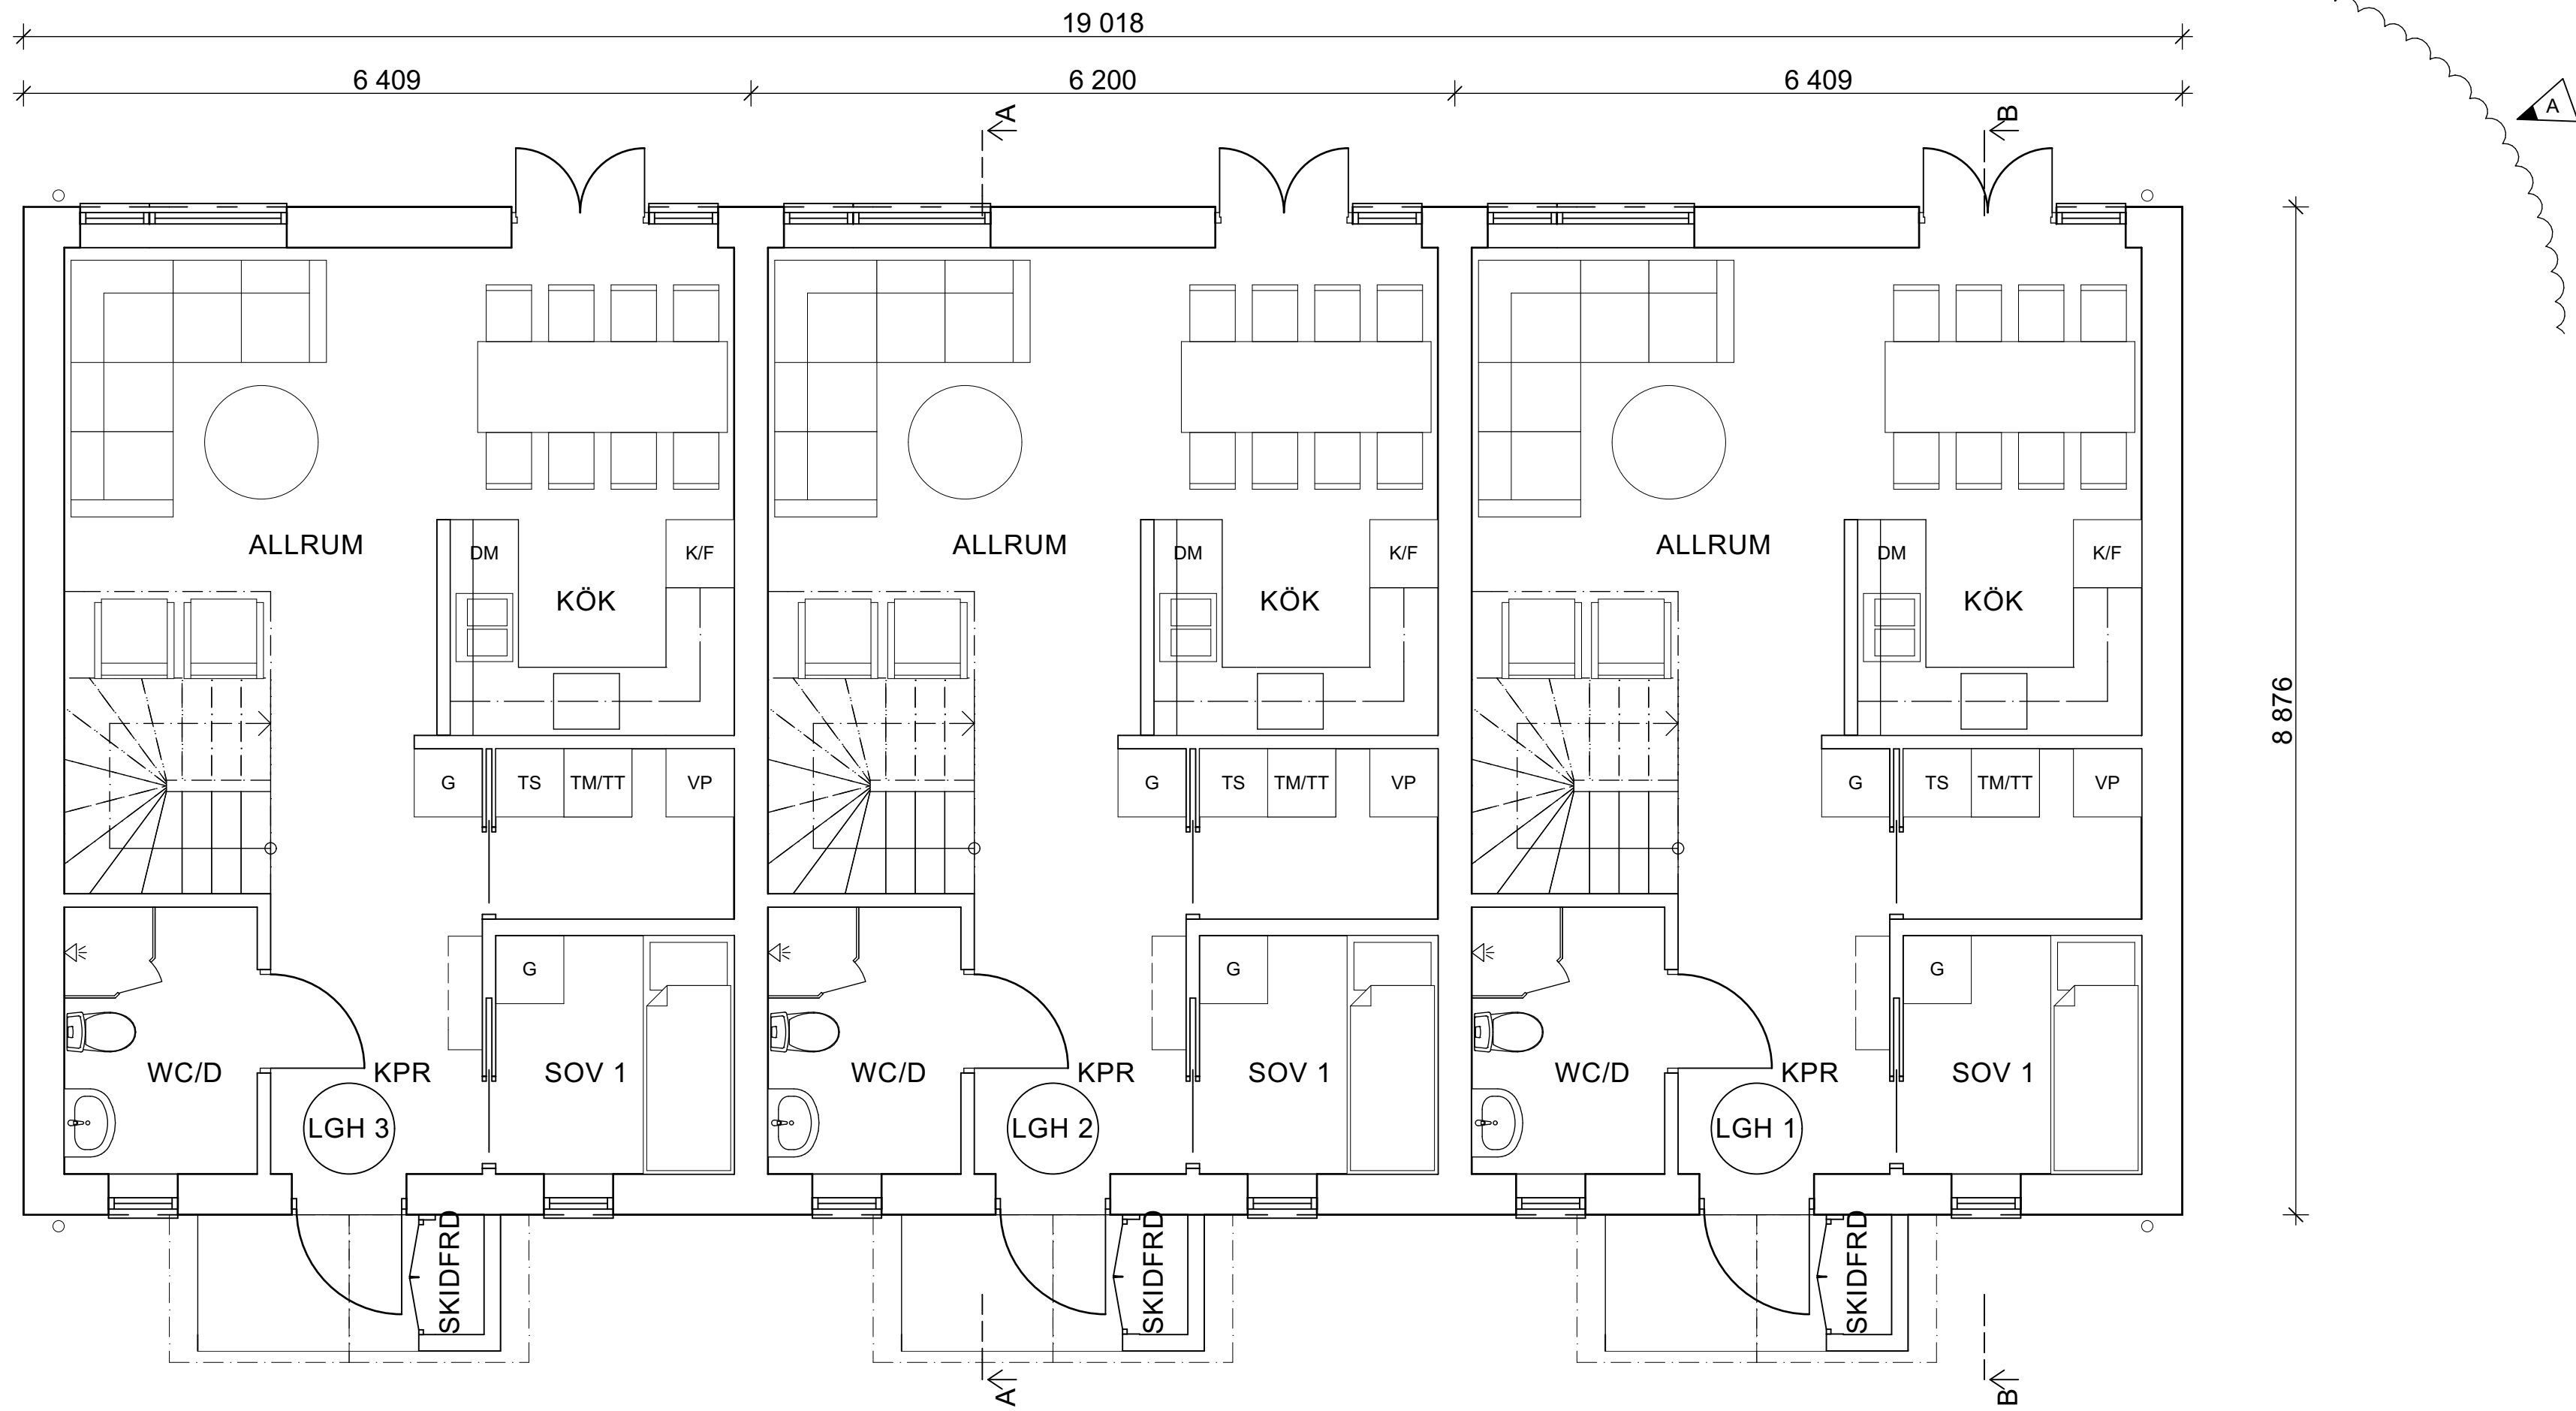

A	ENL PM 1 - ARKITEKT	190211	ANHE
BET	ANDRING AVSER	DATUM	Sign.

BYGGLOVHANDLING

Gisteråsjöstrand Arkitektur AB

Akademigatan 4F
831 40 Östersund
063-57 00 90
www.gisterasjostrand.se

GISTERÅS JÖSTRAND


ARKITEKTUR

UPPDRAG NR 18-3561-407	RITAD AV ANHE	HANDLAGGARE KJGI
DATUM 2018-12-10	ANSVARIG KJELL GISTERÅ	


VERDALENS KYRKBY 78:48

NYBYGGNAD AV FRITIDSHUS (LGH 8-10)
PLAN 1, PLAN 2


SKALA 1:50 (A1) 1:100 (A3)	NUMMER A-06	BET A
----------------------------------	-----------------------	-----------------

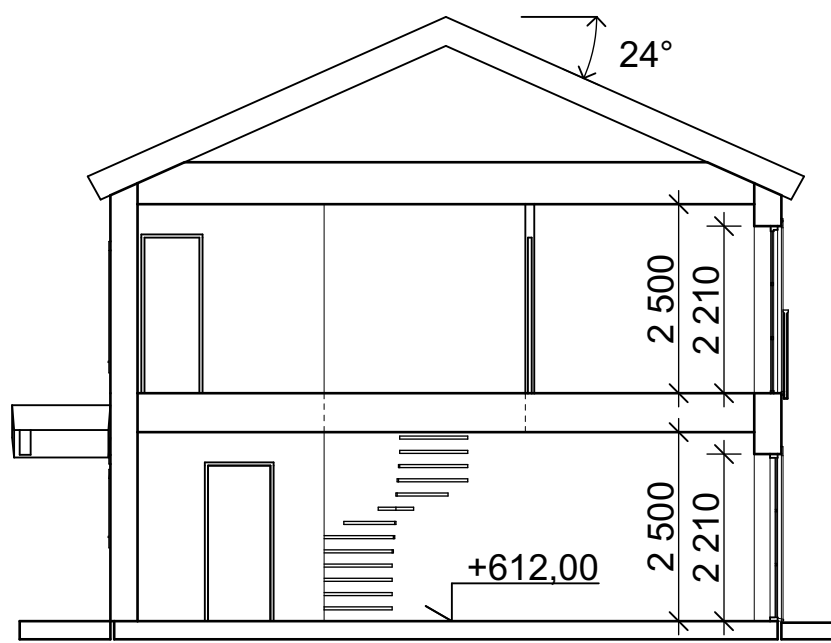


SEKTION C-C

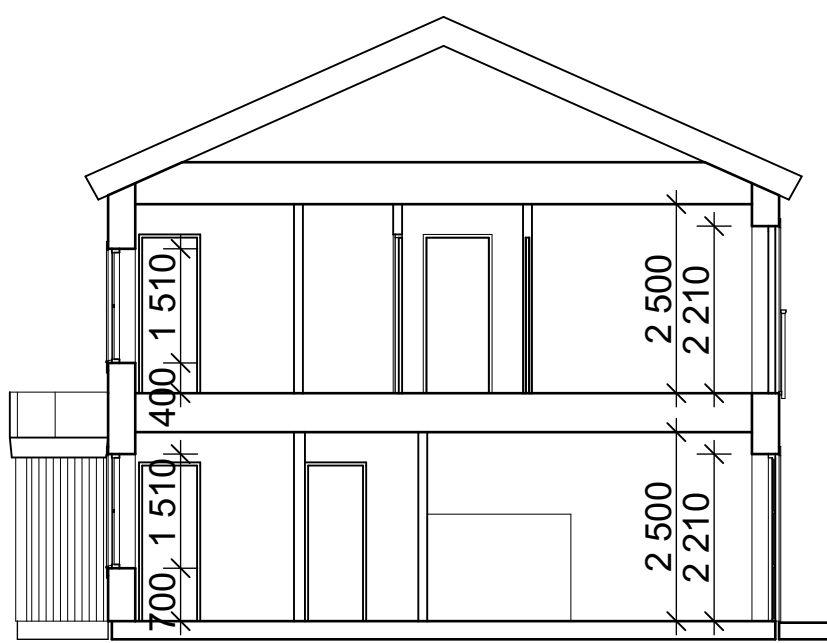


SEKTION D-D

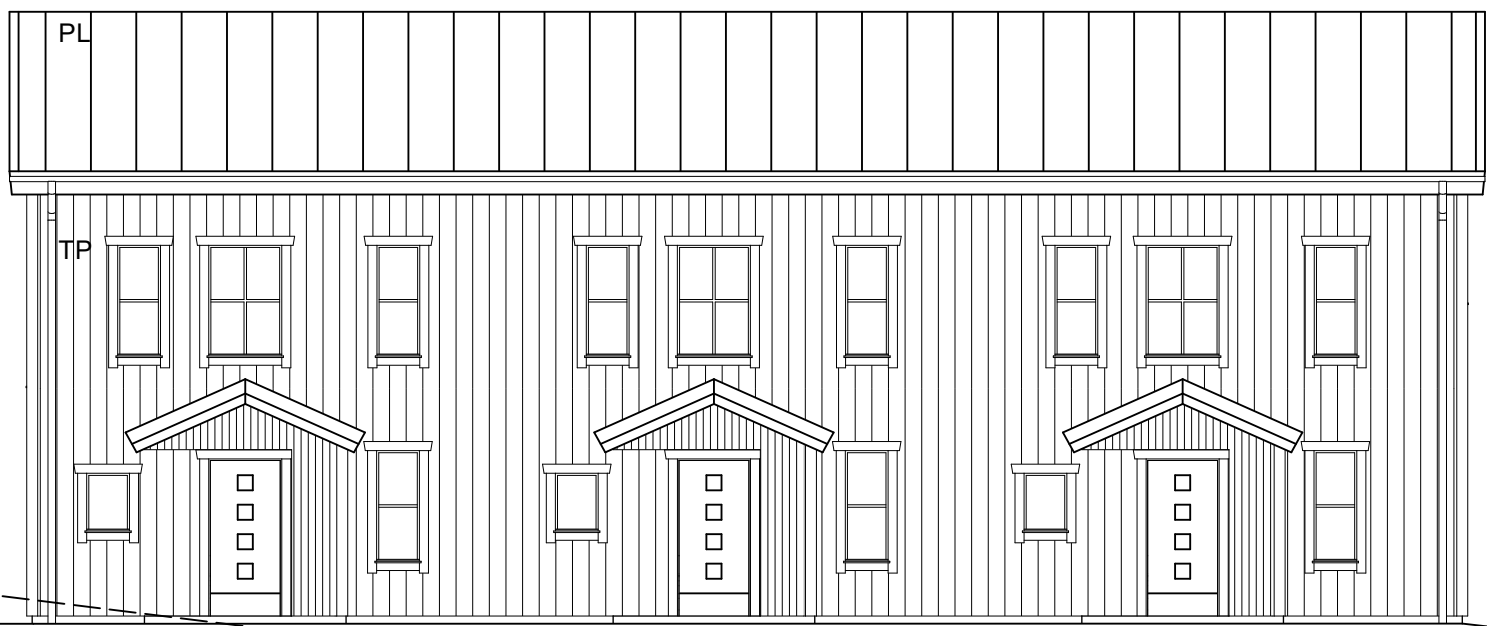

FASAD MOT NORDVÄST

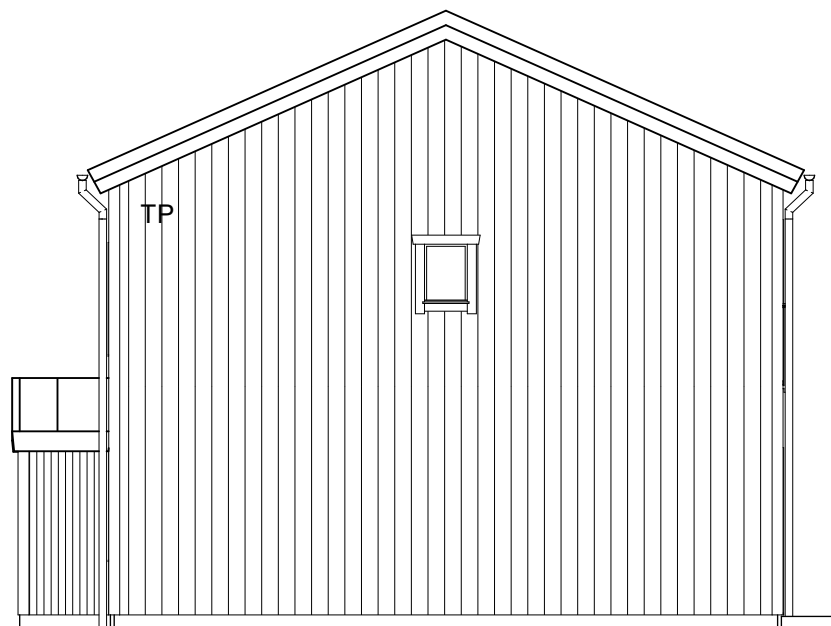


FASAD MOT SYDVÄST

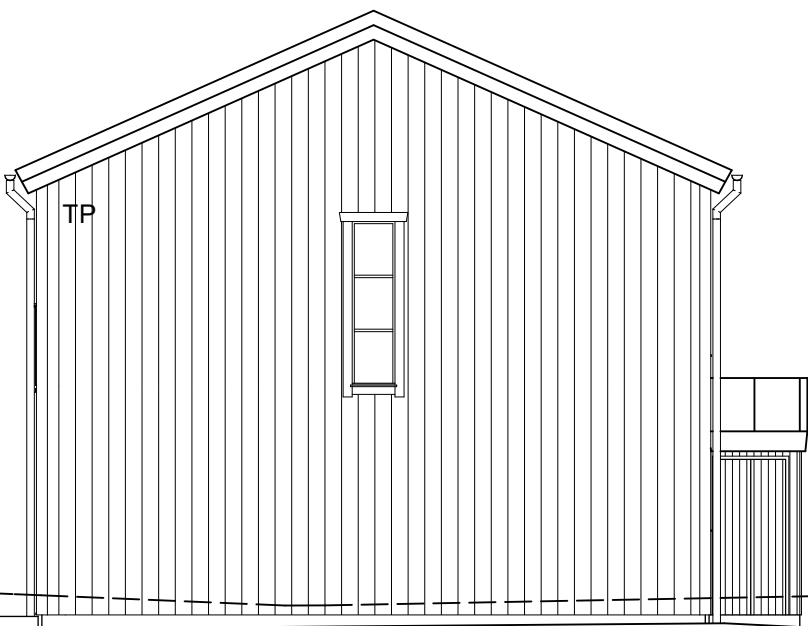

FASAD MOT NORDÖST




FASAD MOT SYDÖST

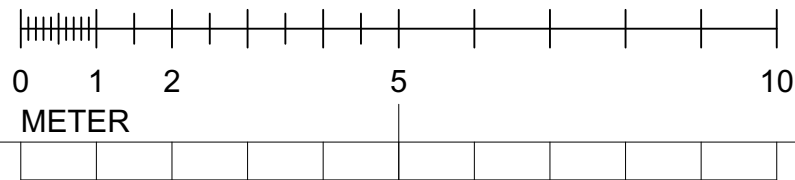

FÖRKLARINGAR

TP	TRÄPANEL BEHANDLAS MED JÄRNVITRIOL
PL	PLÅT KULÖR: MÖRKGRÅ
---	BEFINTLIG MARKLINJE
---	PLANERAD MARKLINJE

BYGGLOVHANDLING

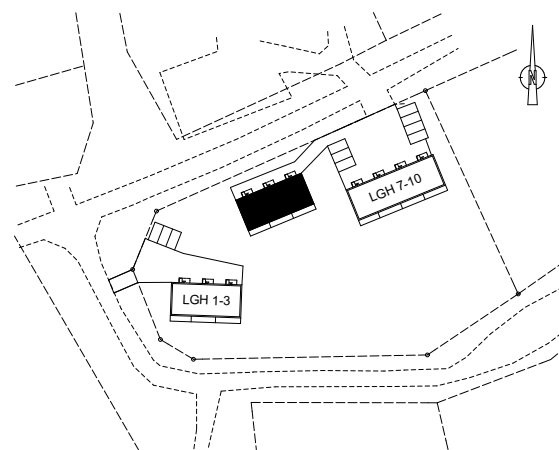

Gisteråsstrand
Arkitektur AB




Akademigatan 4F
831 40 Östersund
063-57 00 90
www.gisterasstrand.se

GISTERÅS
JÖST
RAND
ARKITEKTUR


UPPDRAG NR 18-3561-407	RITAD AV ANHE	HANDLÄGGARE KJGI
DATUM 2018-12-10	ANSVARIG KJELL GISTERÅ	

VERDALENS KYRKBY 78:48
NYBYGGNAD AV FRITIDSHUS (LGH 4-6)
SEKTIONER OCH FASADER


SKALA 1:100 (A1) 1:200 (A3)	NUMMER A-05	BET
-----------------------------------	----------------	-----

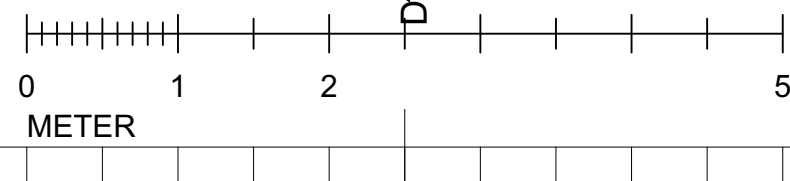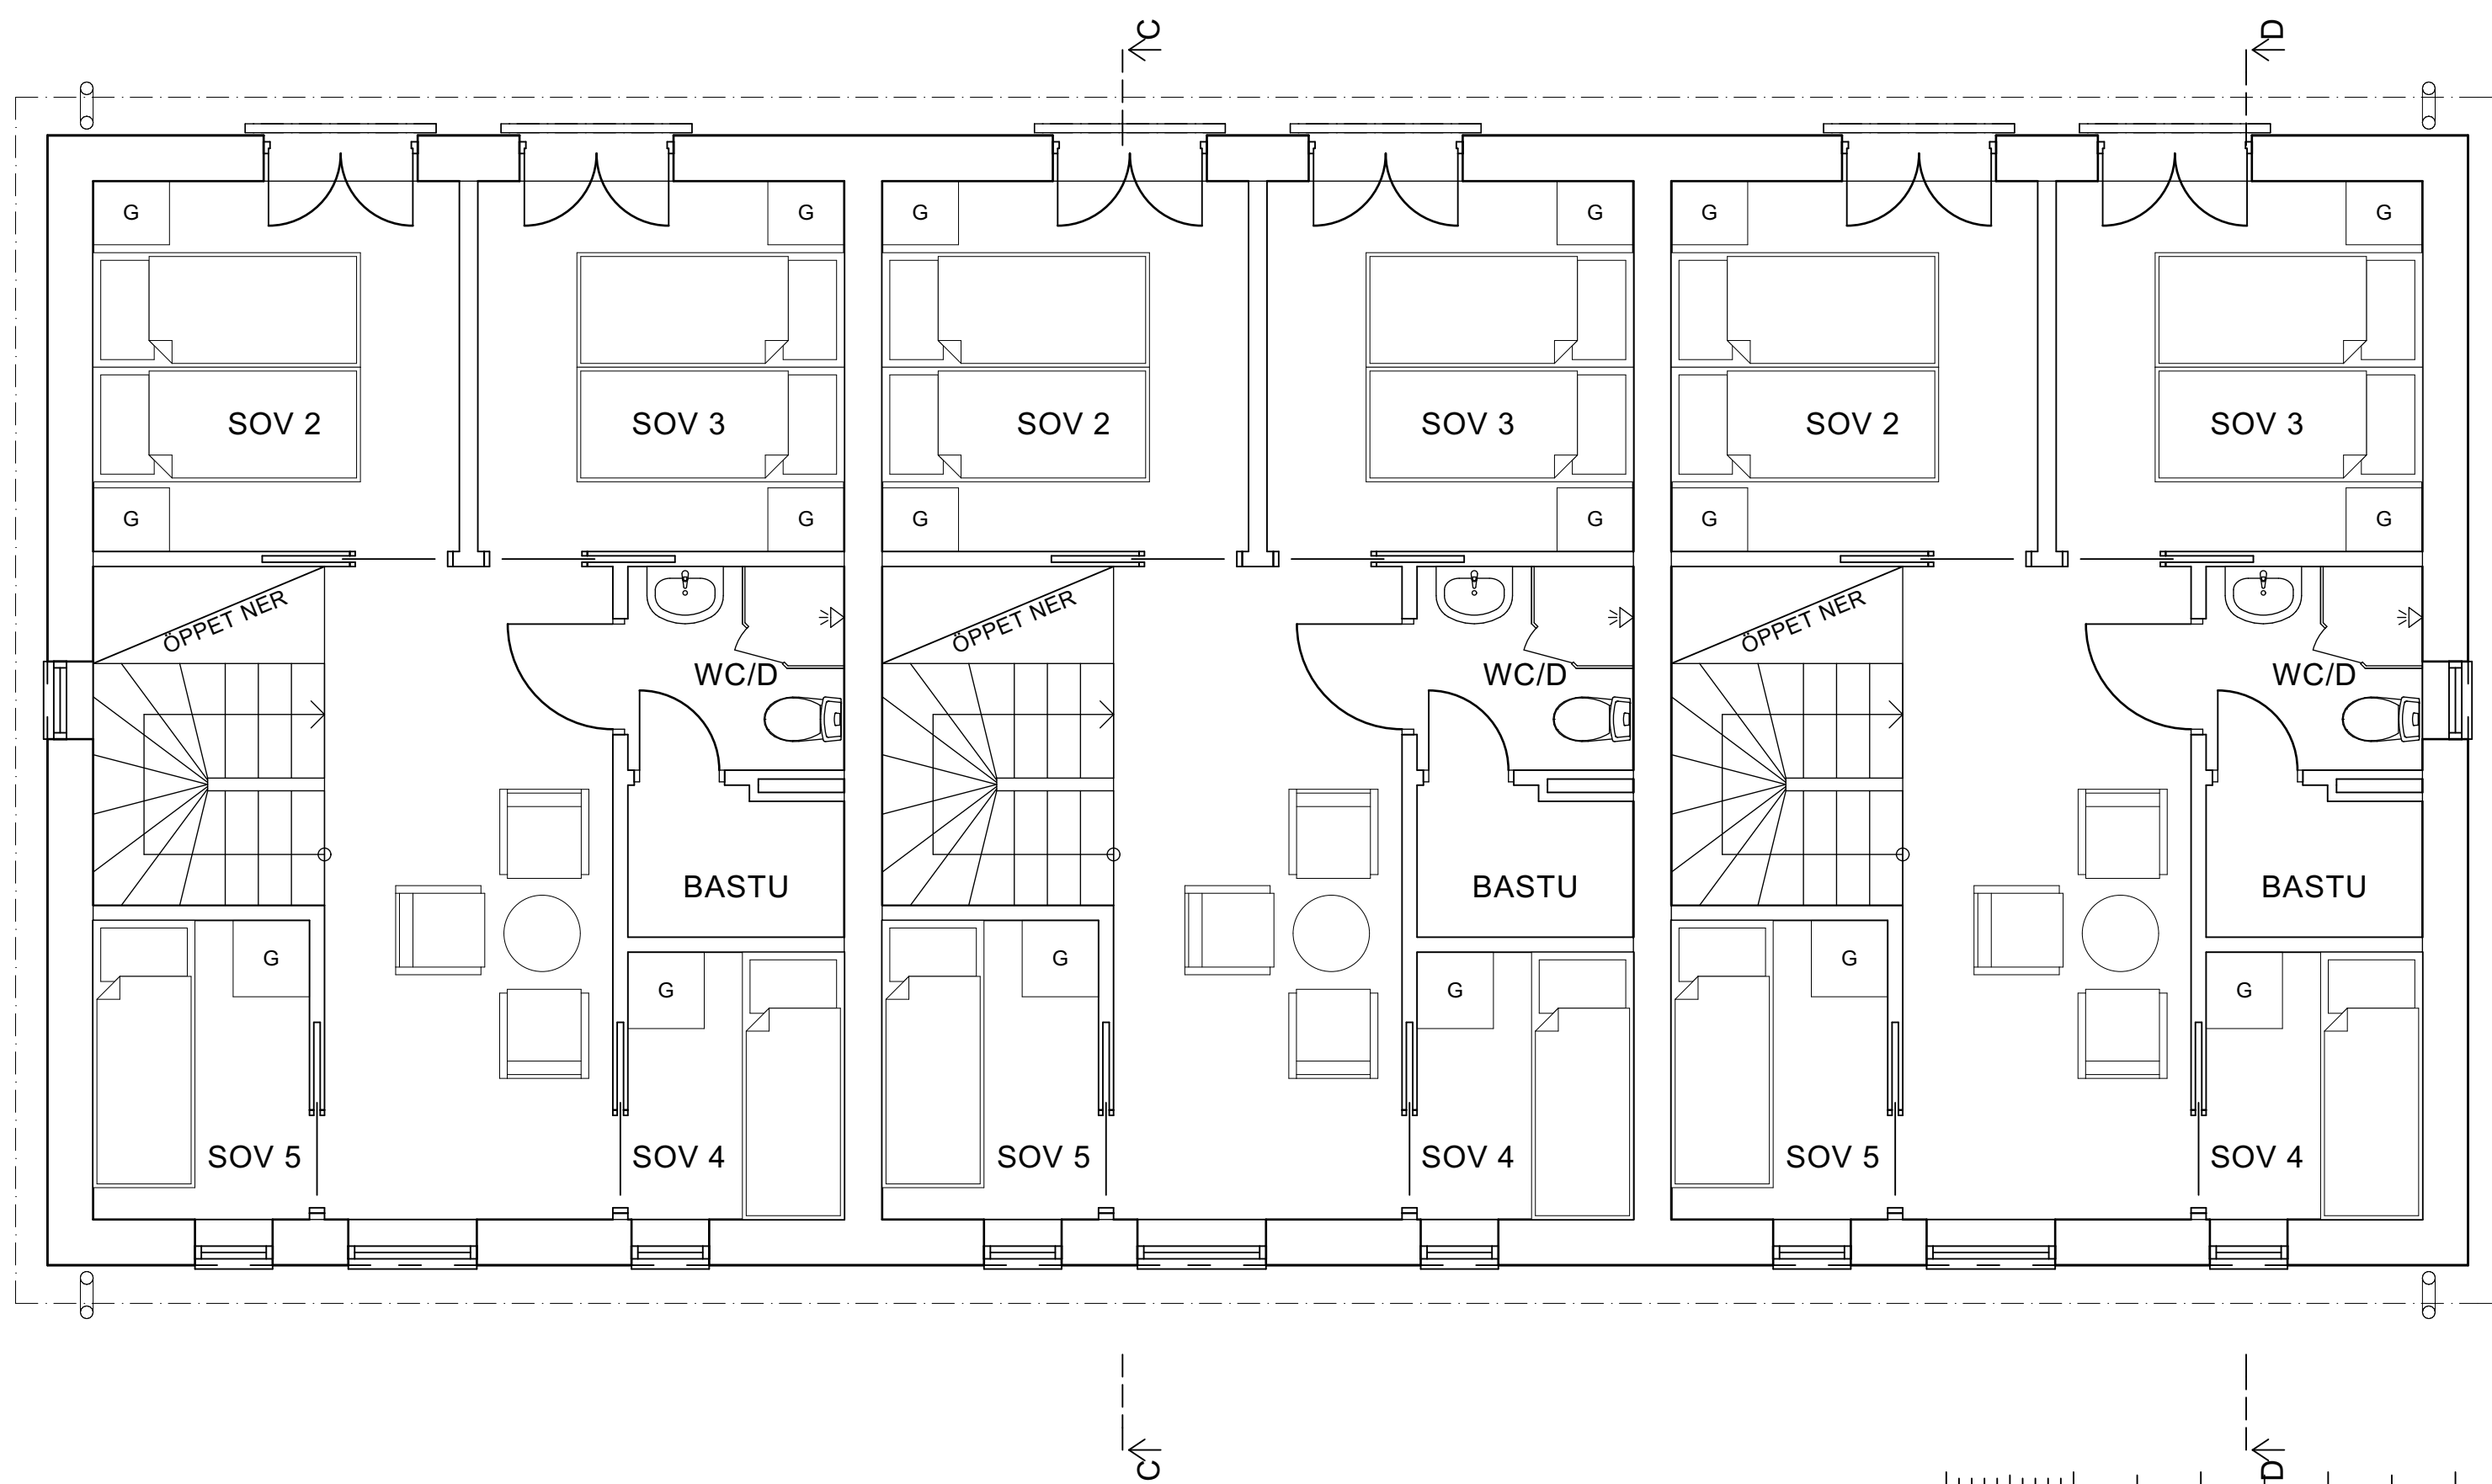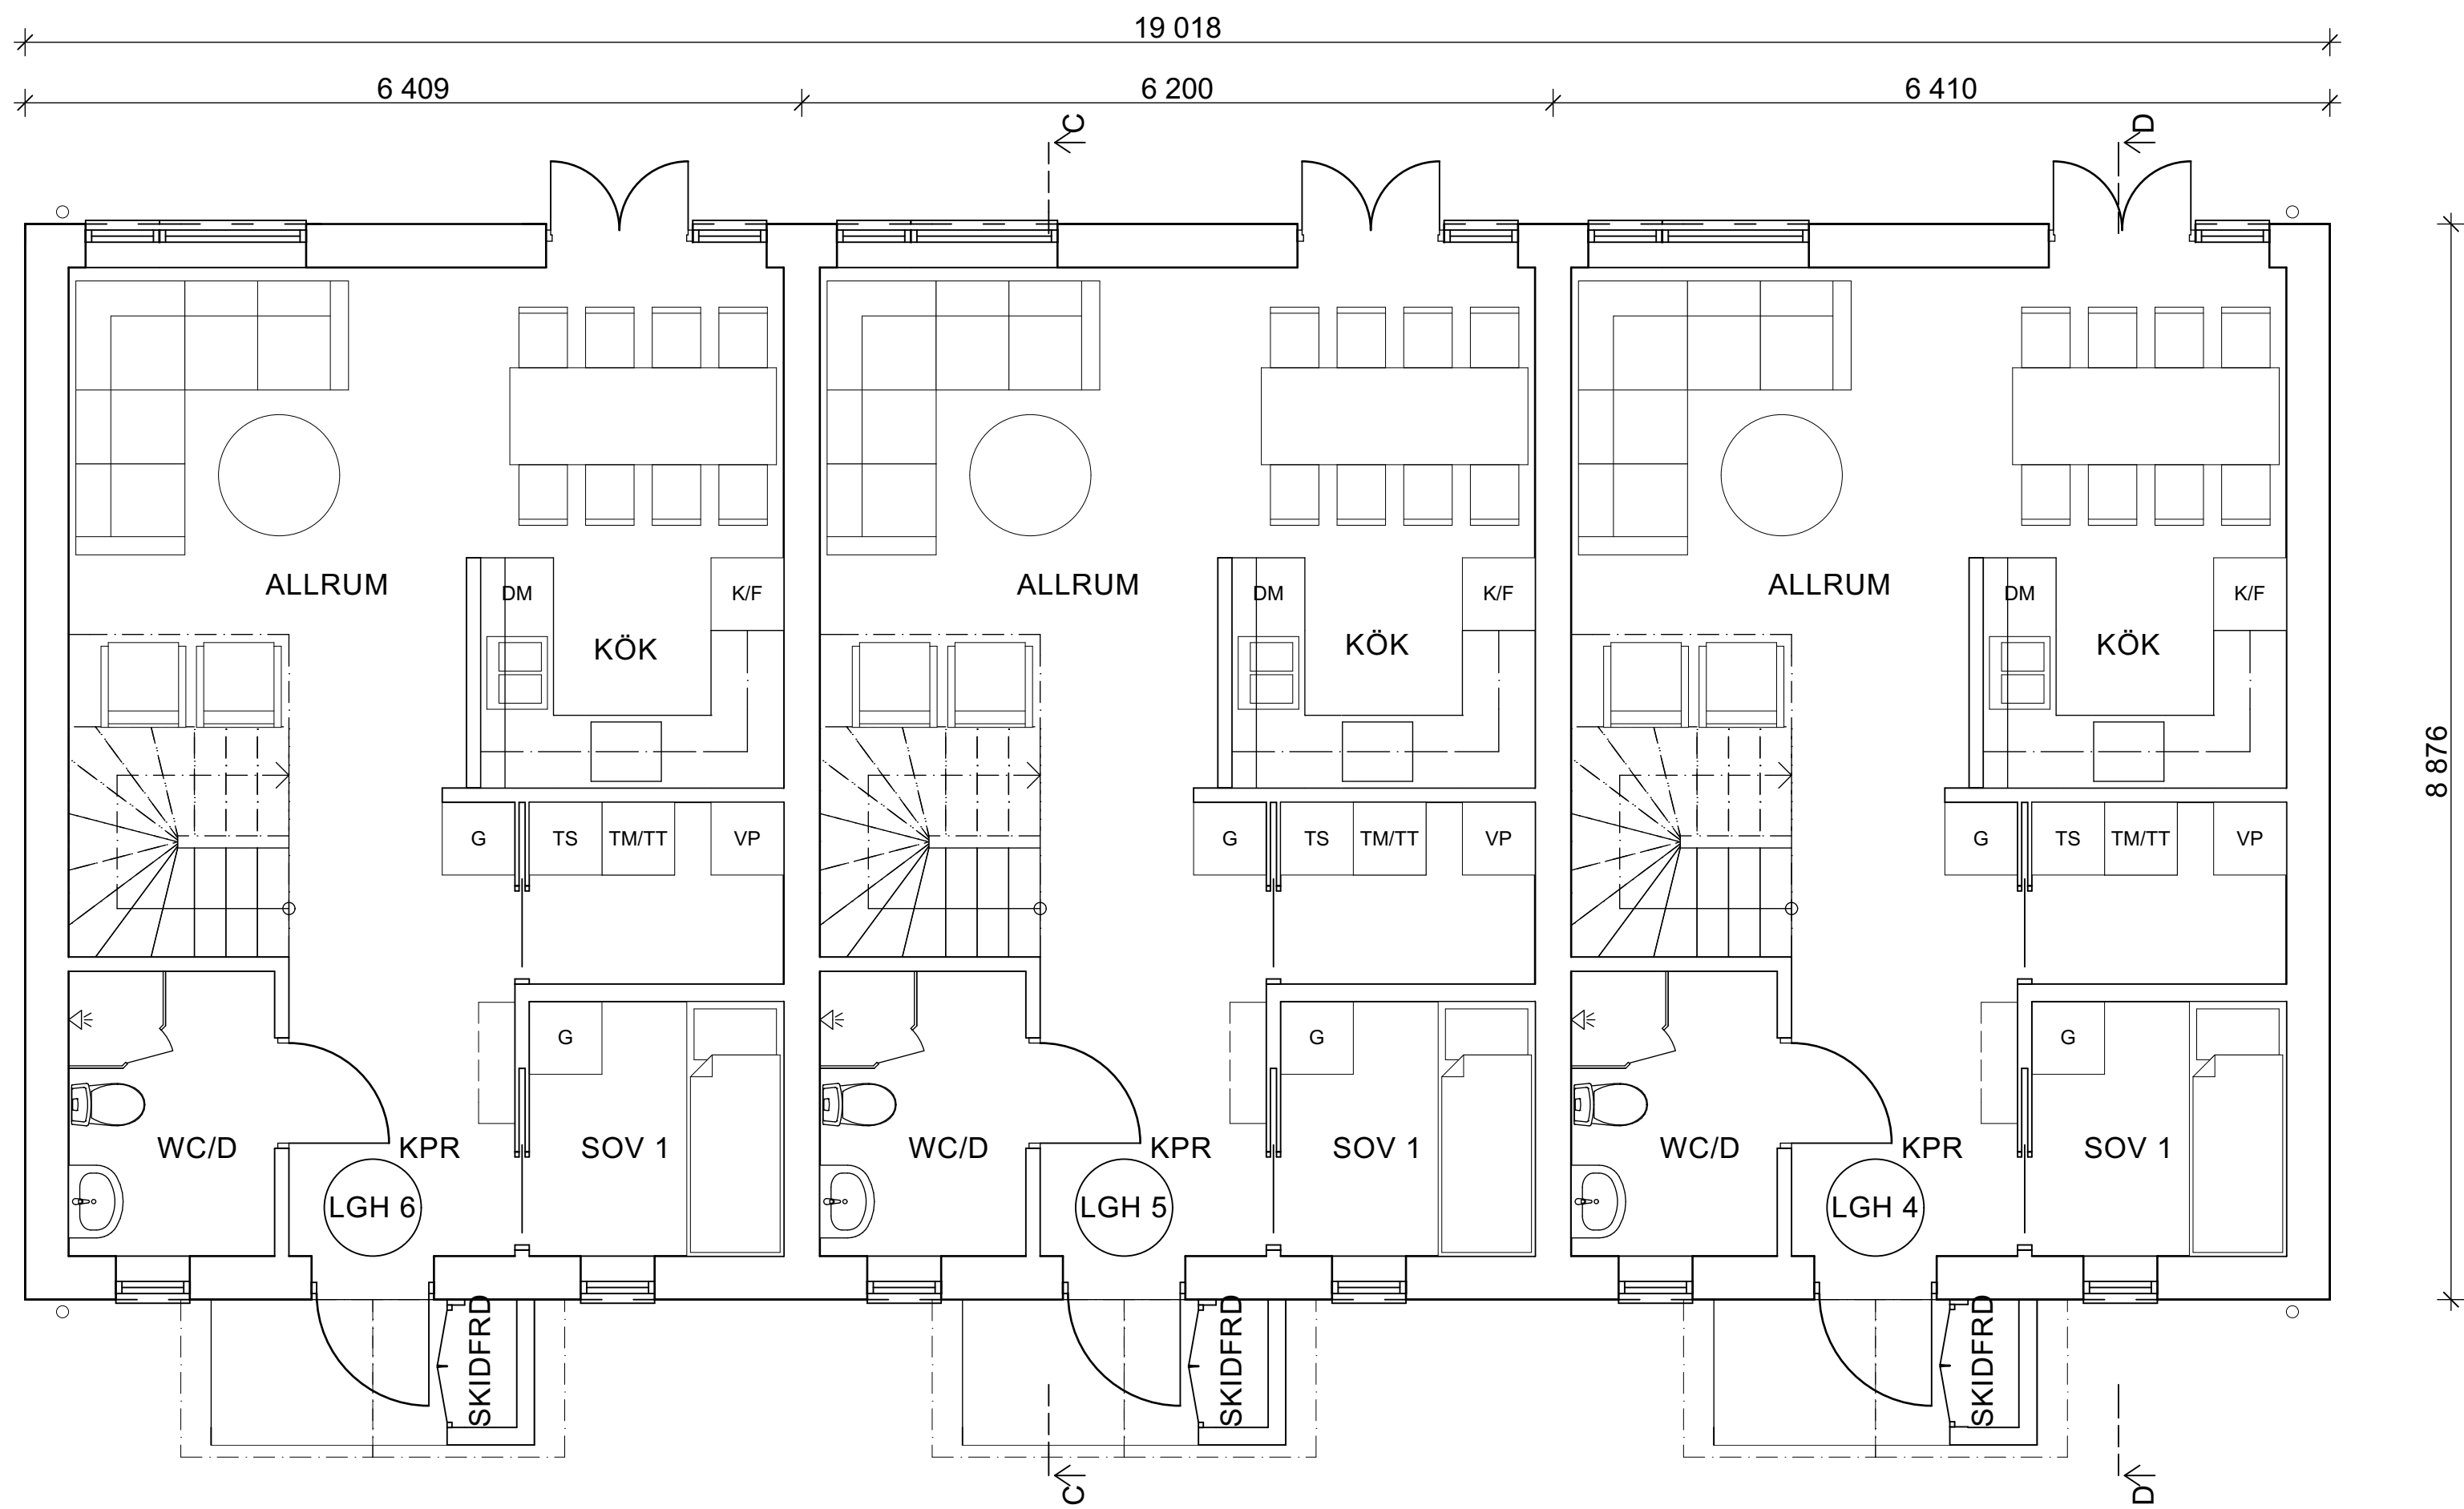

BET	ANDRING AVSER	DATUM	Sign.
BYGGLOVHANDLING			
Gisteråsjöstrand Arkitektur AB Akademigatan 4F 831 40 Östersund 063-57 00 90 www.gisterasjostrand.se			
UPPDRAG NR 18-3561-407	RITAD AV ANHE	HANDLAGGARE KJGI	
DATUM 2018-12-10	ANSVARIG KJELL GISTERÅ		
VERDALENS KYRKBY 78:48 NYBYGGNAD AV FRITIDSHUS (LGH 4-6) PLAN 1, PLAN 2			
SKALA 1:50 (A1) 1:100 (A3)	NUMMER A-04	BET	

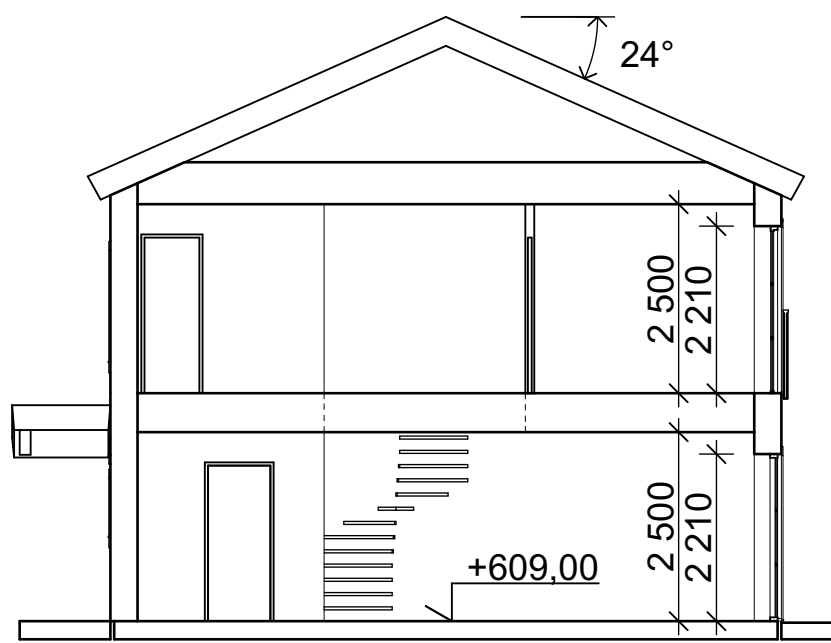


SEKTION E-E

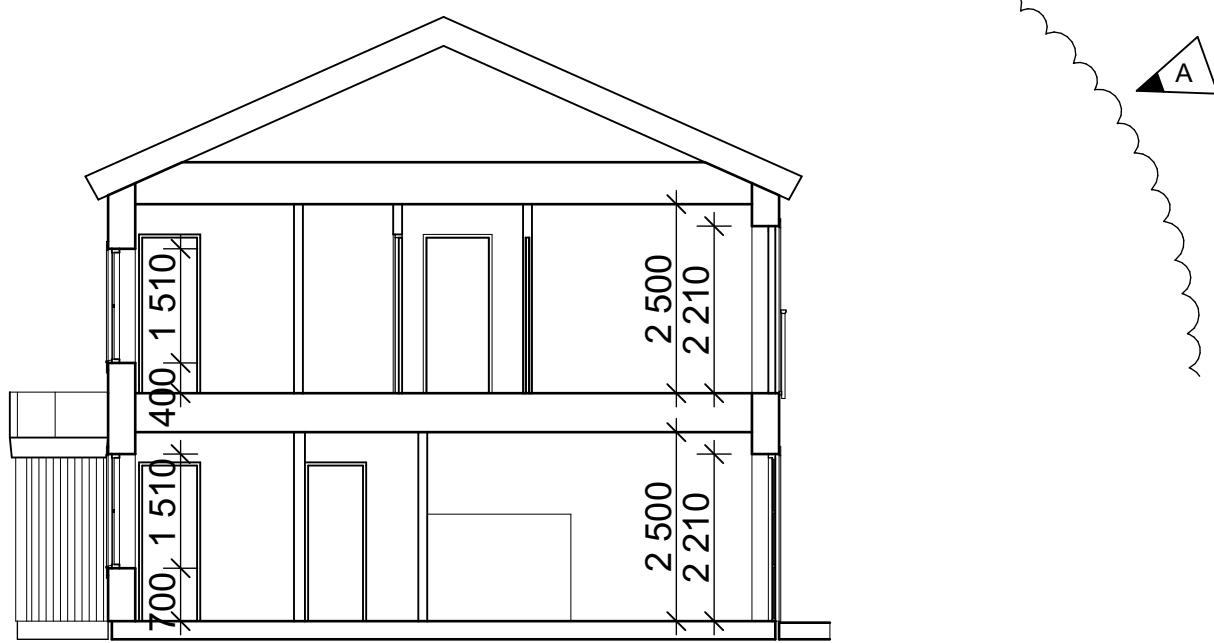


SEKTION F-F




FASAD MOT NORDVÄST

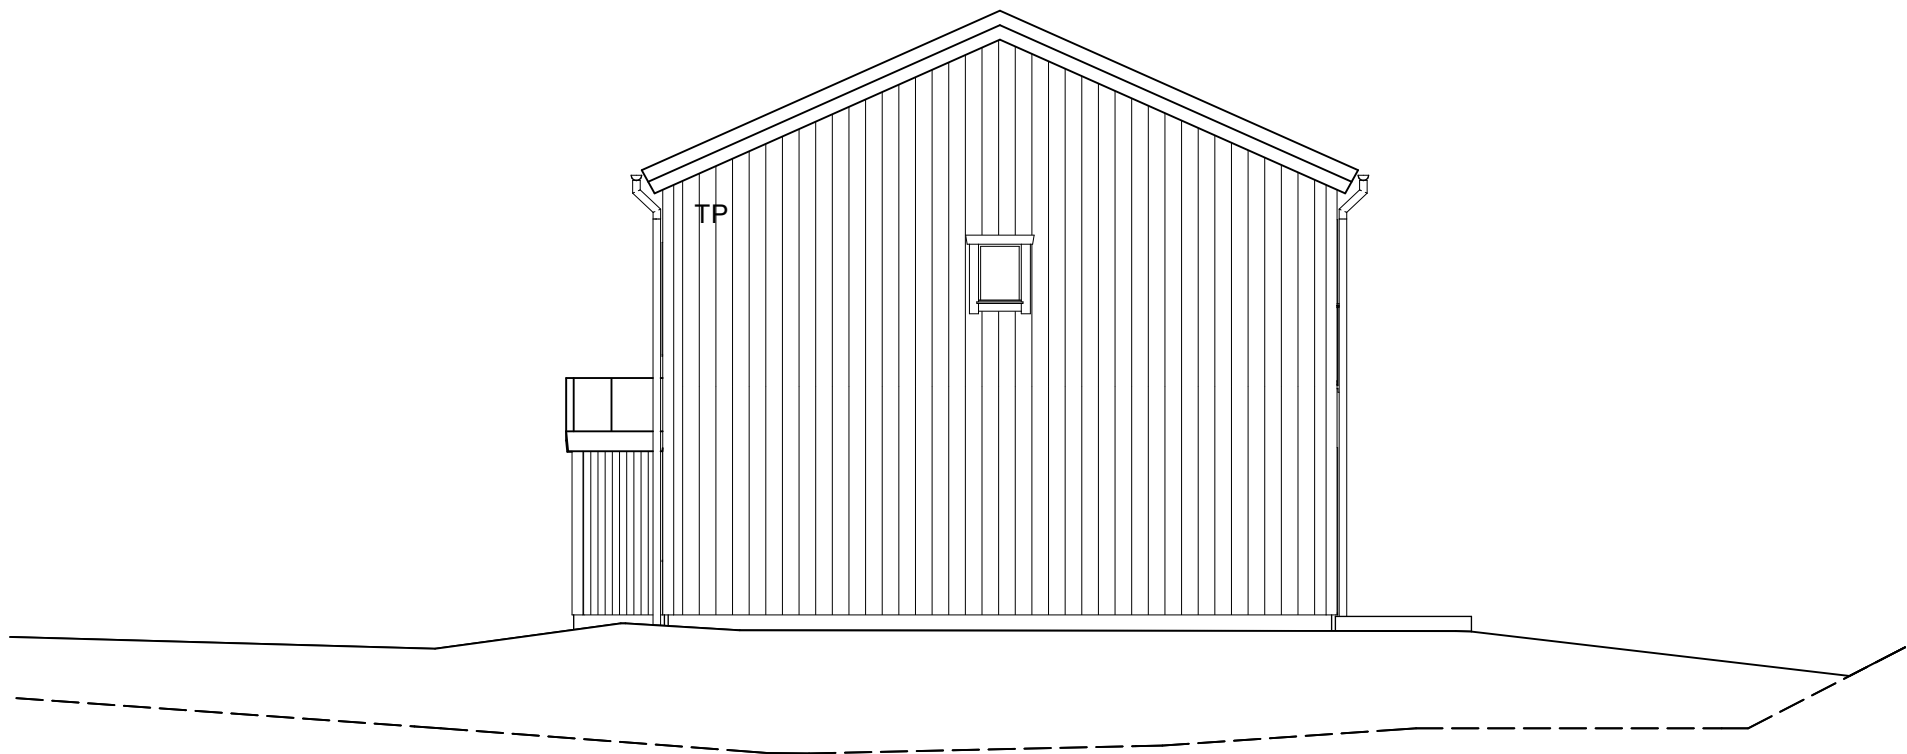


FASAD MOT SYDVÄST

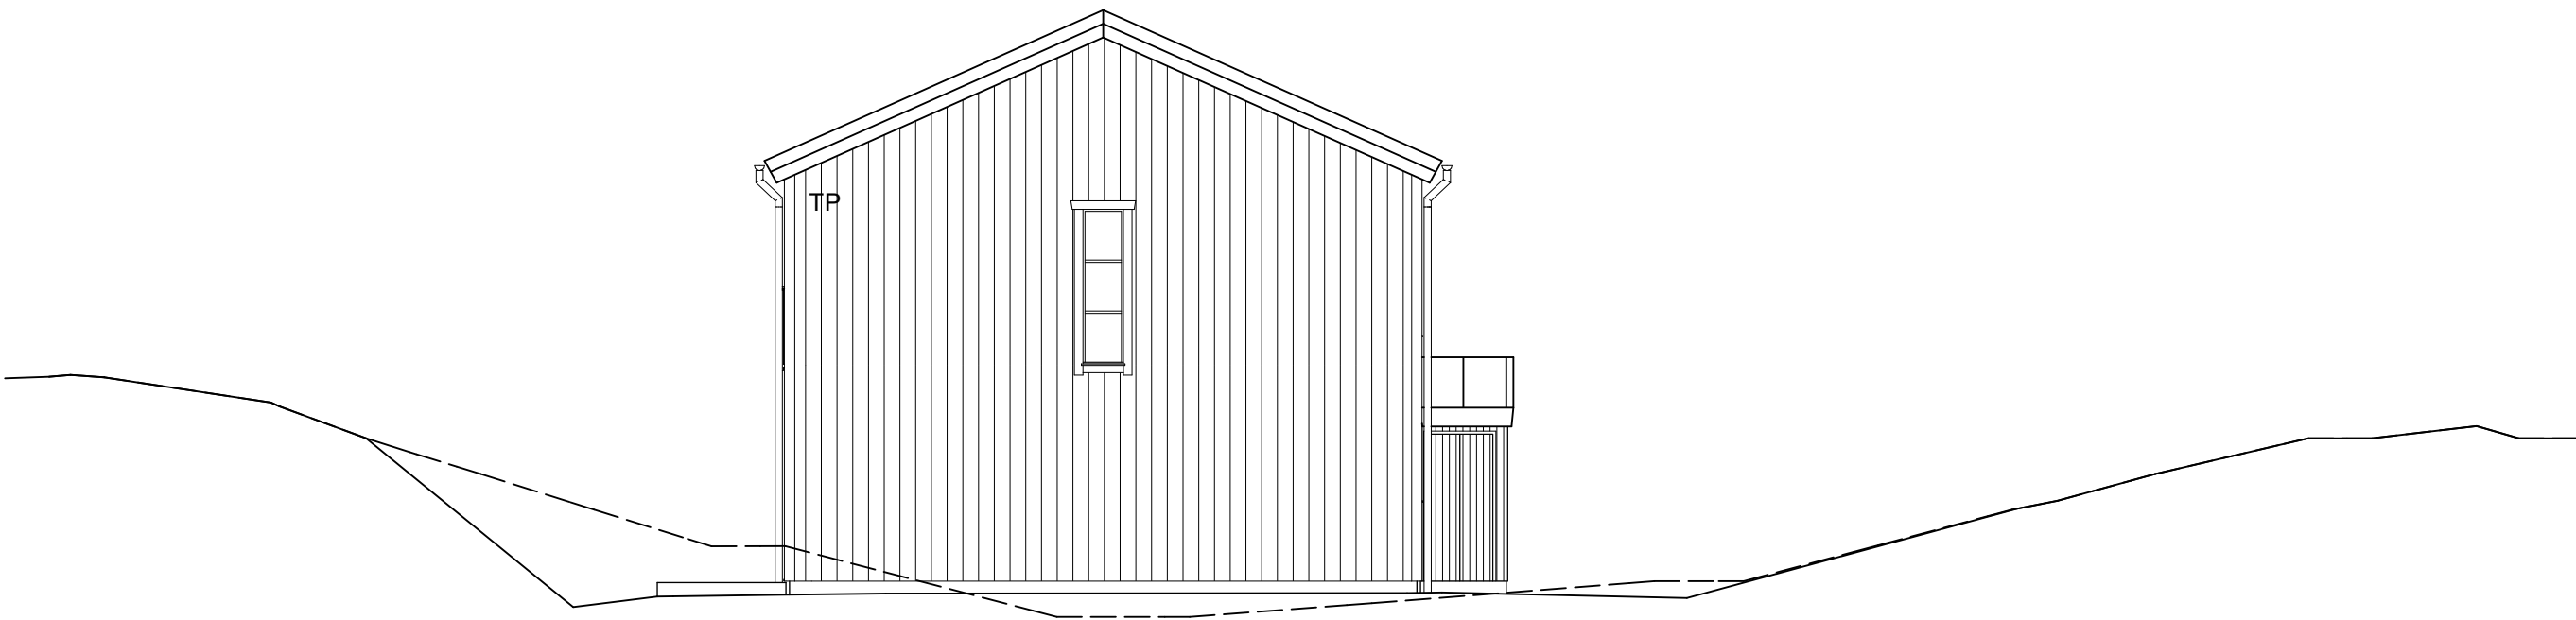

FASAD MOT NORDÖST

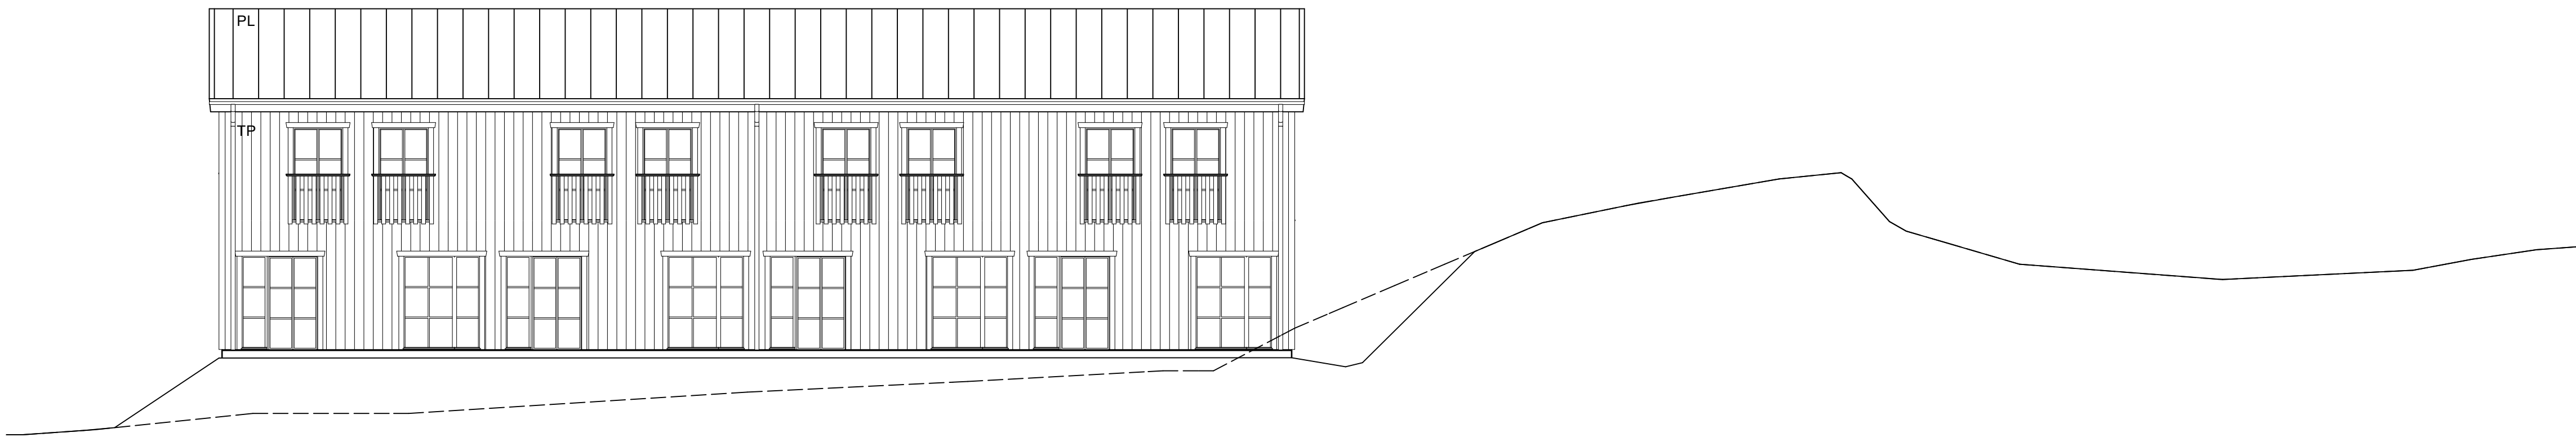

FASAD MOT SYDÖST

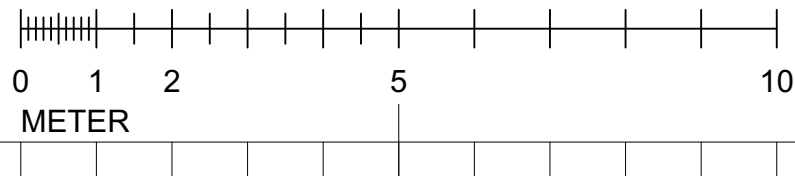


FÖRKLARINGAR

TP	TRÄPANEL BEHANDLAS MED JÄRNVITRIOL
PL	PLÅT KULÖR: MÖRKGRÅ
---	BEFINTLIG MARKLINJE
---	PLANERAD MARKLINJE

A	ENL PM 1 - ARKITEKT	190211	ANHE
BET	ÄNDRING AVSER	DATUM	Sign.

BYGGLOVHANDLING

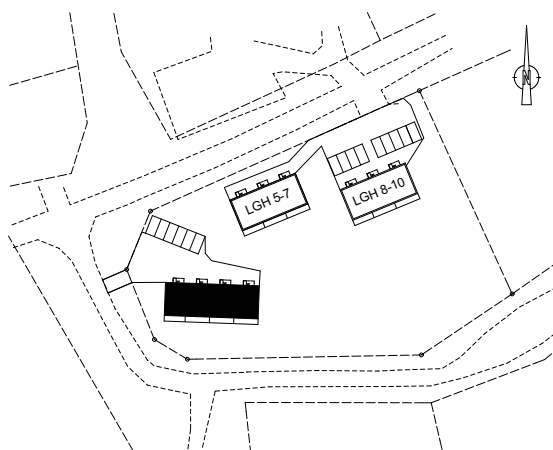

GisteråsJöstrand
Arkitektur AB



Akademigatan 4F
831 40 Östersund
063-57 00 90
www.gisterasjostrand.se

GIST
ERÅS
JÖST
RAND
ARKITEKTUR

UPPDRAG NR 18-3561-407	RITAD AV ANHE	HANDLÄGGARE KJGI
DATUM 2018-12-10	ANSVARIG KJELL GISTERÅ	


VERDALENS KYRKBY 78:48
NYBYGGNAD AV FRITIDSHUS (LGH 1-4)
SEKTION OCH FASADER

SKALA 1:100 (A1) 1:200 (A3)	NUMMER A-03	BET A
-----------------------------------	----------------	----------

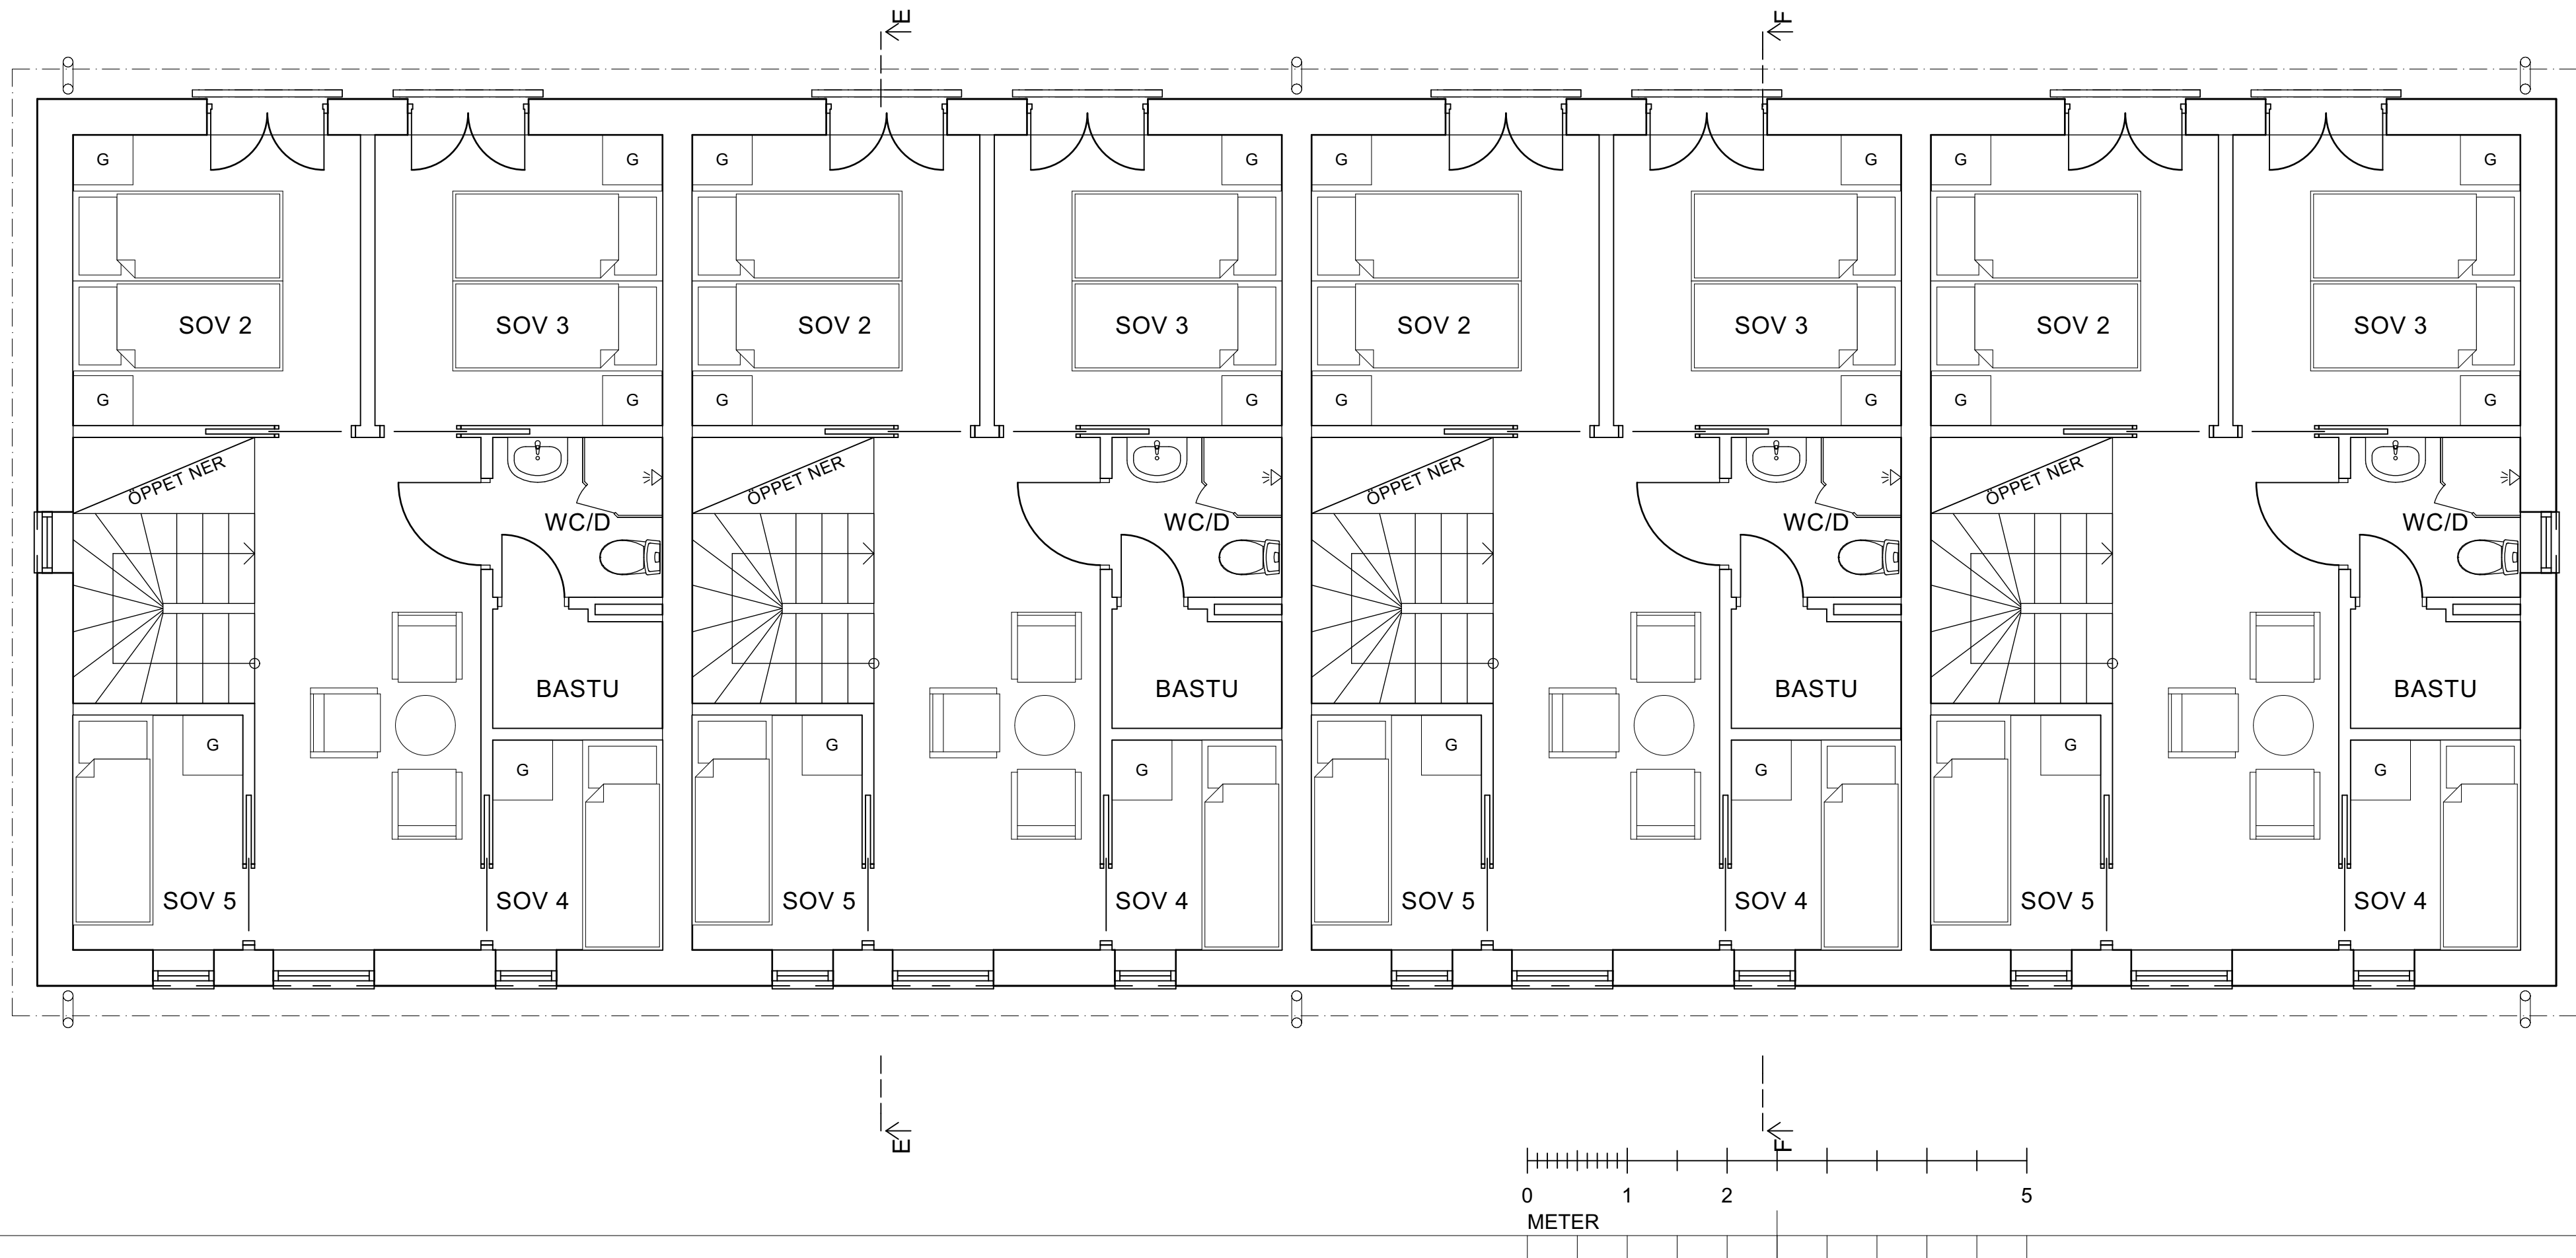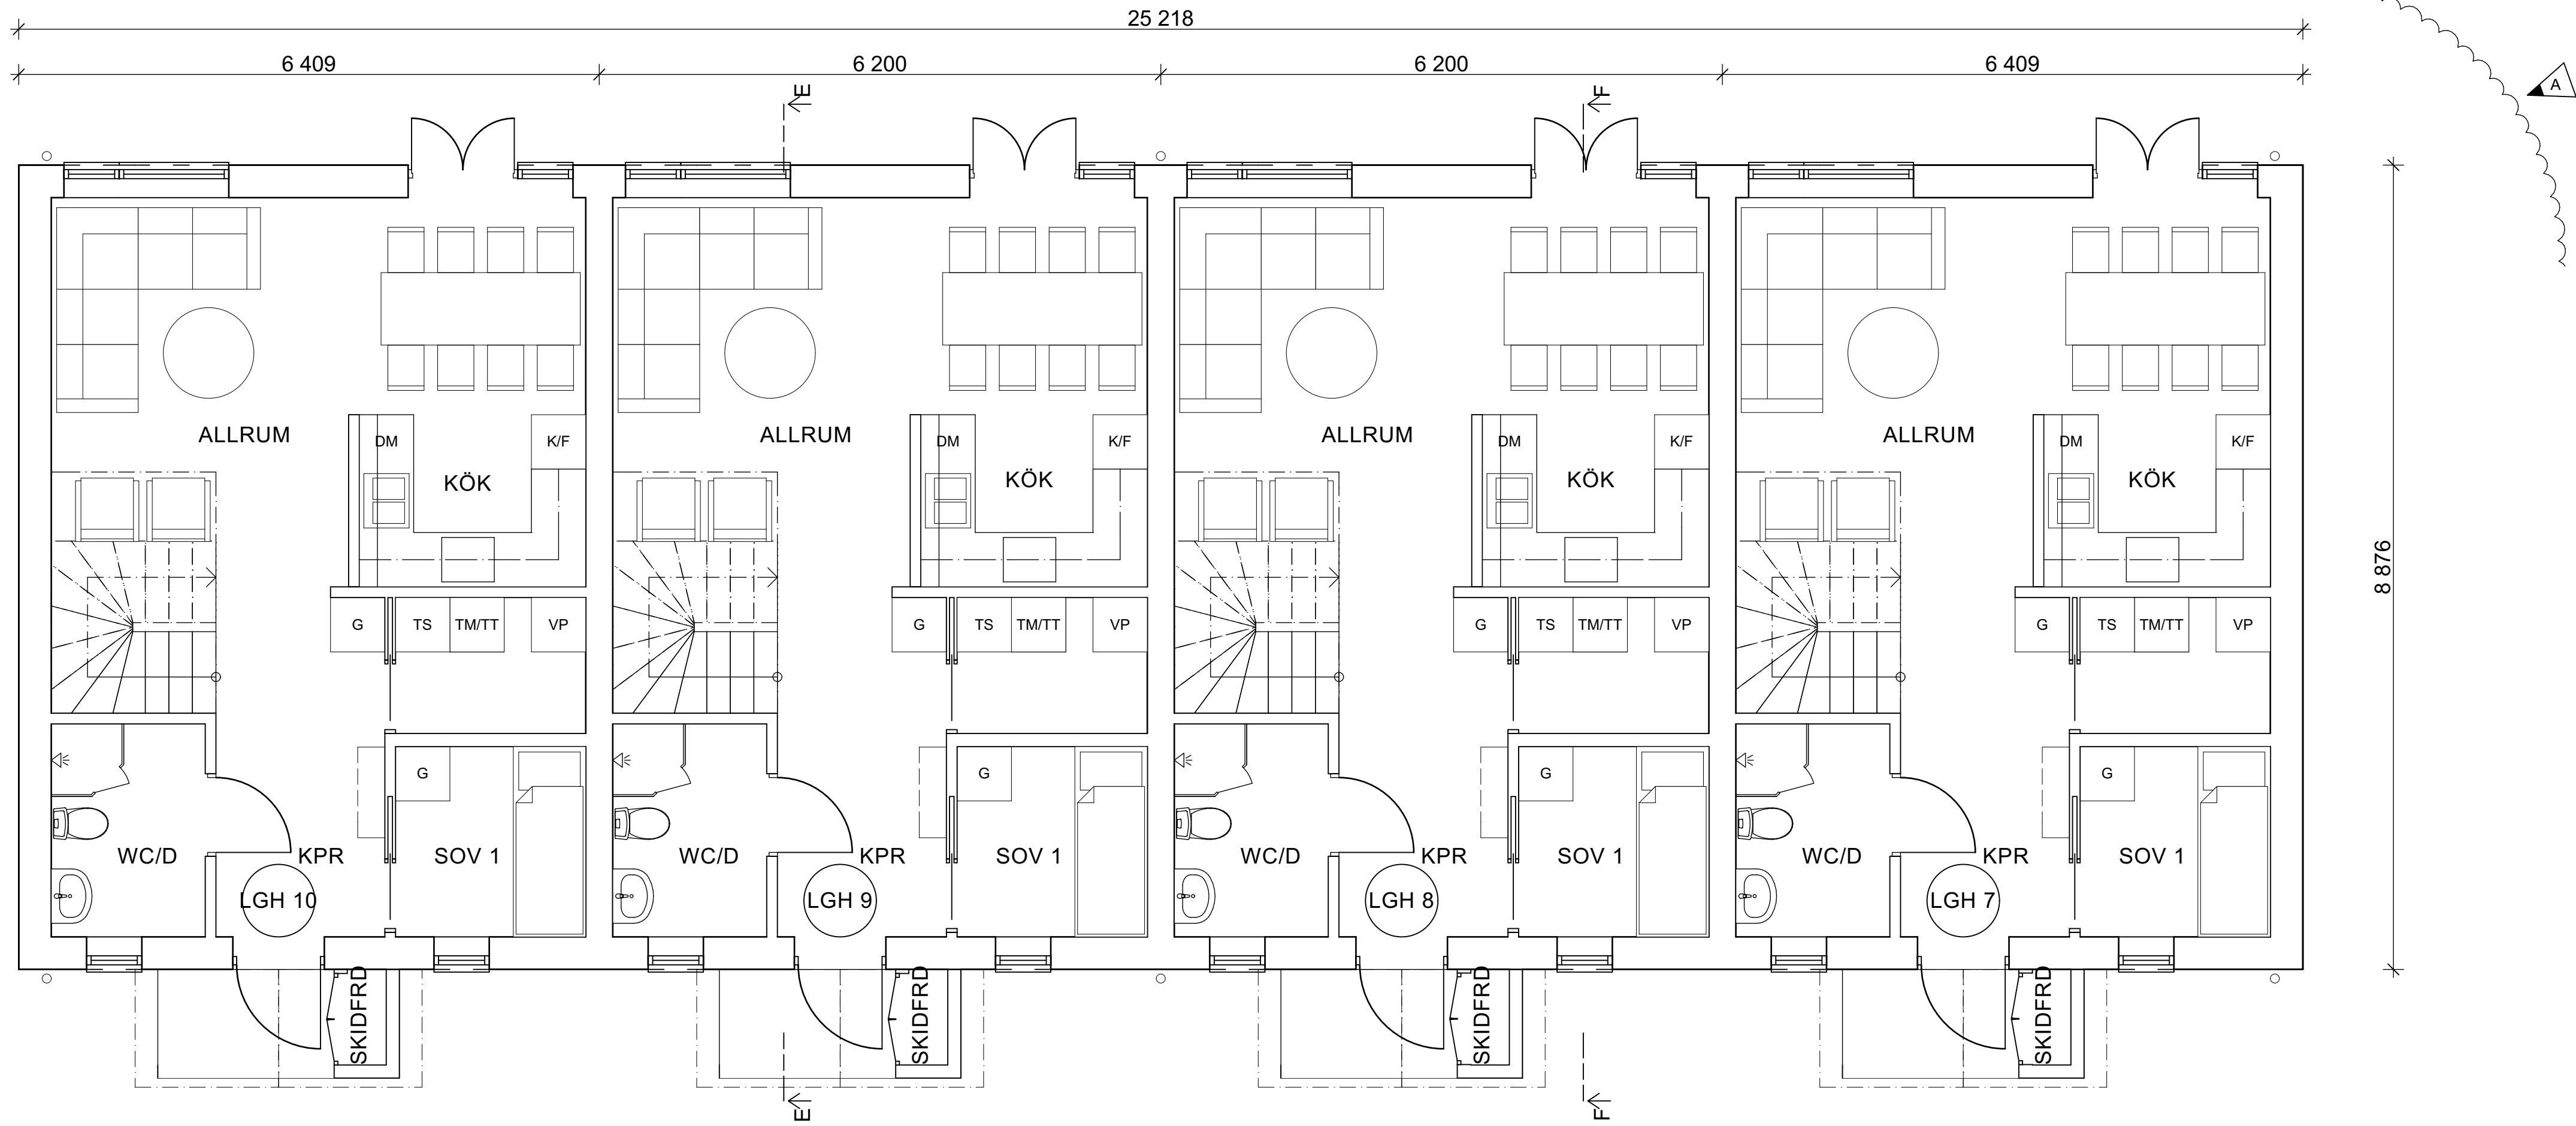


A	ENL PM 1 - ARKITEKT	190211	ANHE		
BET	ÄNDRING AVSER	DATUM	Sign.		
BYGGLOVHANDLING					
GisteråsJöstrand Arkitektur AB Akademigatan 4F 831 40 Östersund 063-57 00 90 www.gisterasjostrand.se		GIST ERÅS JÖST RAND ARKITEKTUR			
UPPDRAG NR	RITAD AV	HANDLAGGARE			
18-3561-407	ANHE	KJGI			
DATUM	ANSVARIG				
2018-12-10	KJELL GISTERÅ				
VEMDALENS KYRKBY 78:48					
NYBYGGNAD AV FRITIDSHUS (LGH 1-4)					
PLAN 1, PLAN 2					
SKALA	NUMMER	BET			
1:50 (A1) 1:100 (A3)	A-02	A			

0:201818-3561-407 Vemdalens Kyrkby 78:48 PROJEKTERING Vemdalens Kyrkby plan

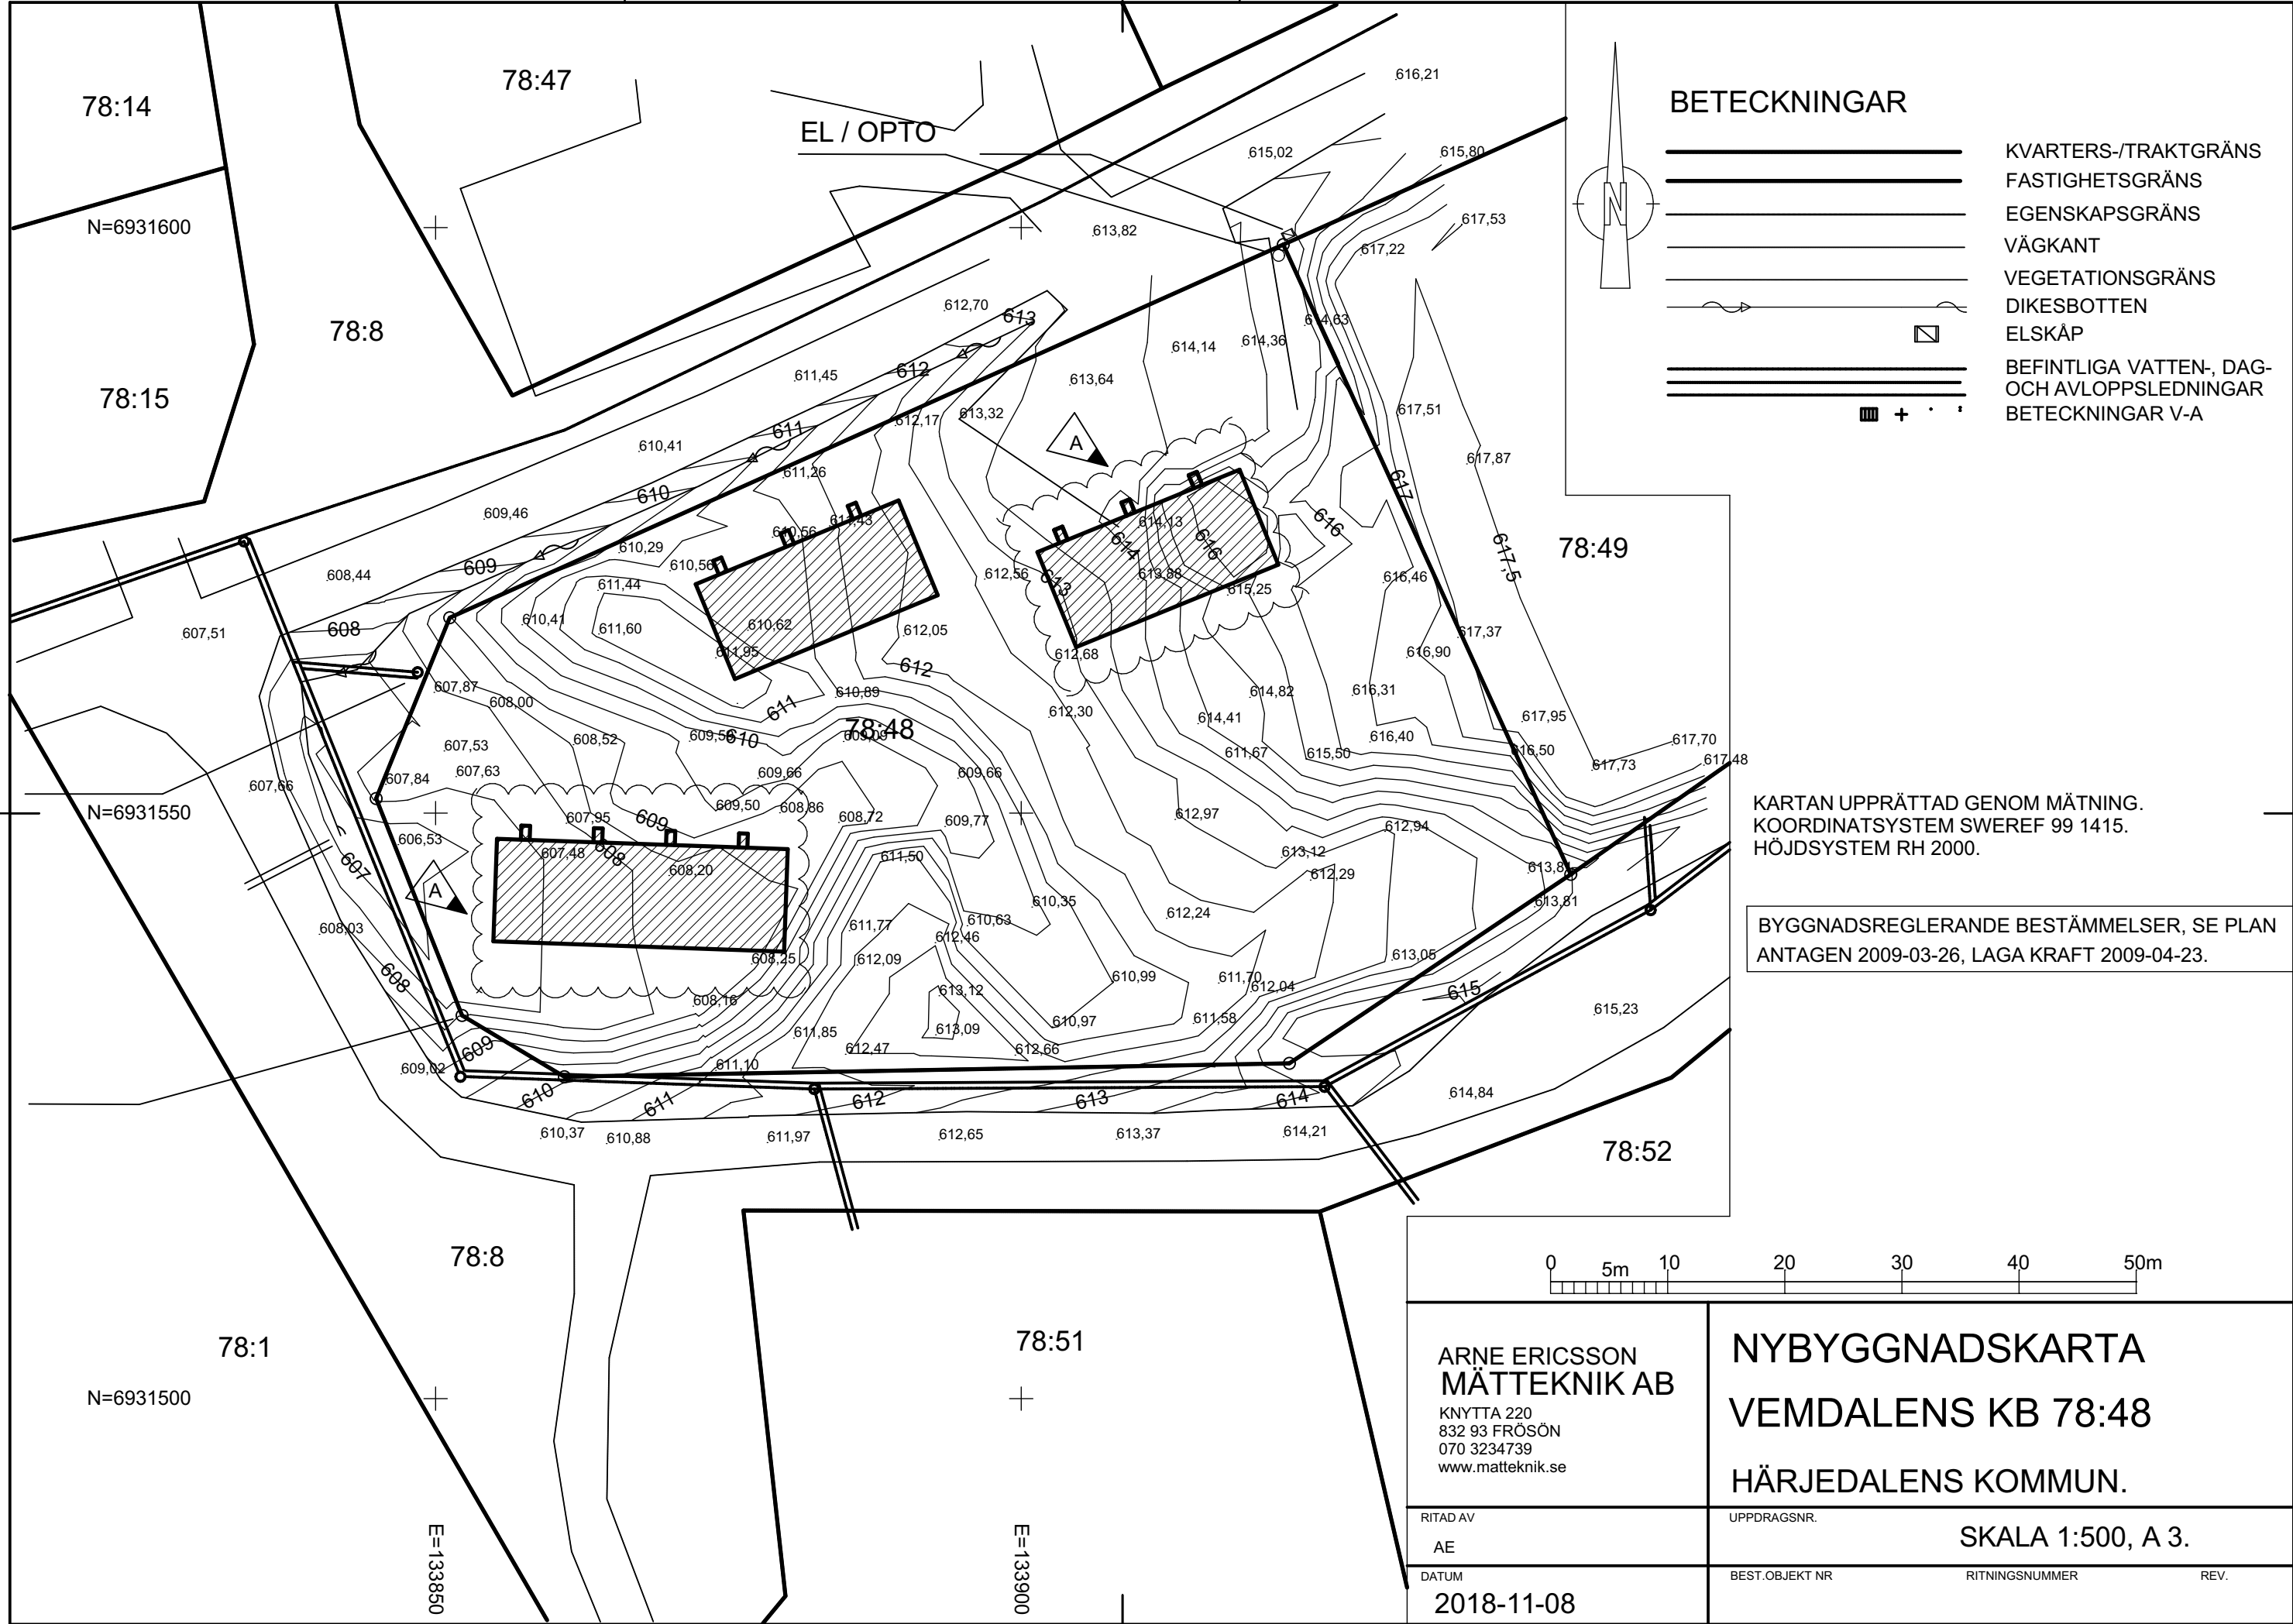

NYBYGGNADSKARTA

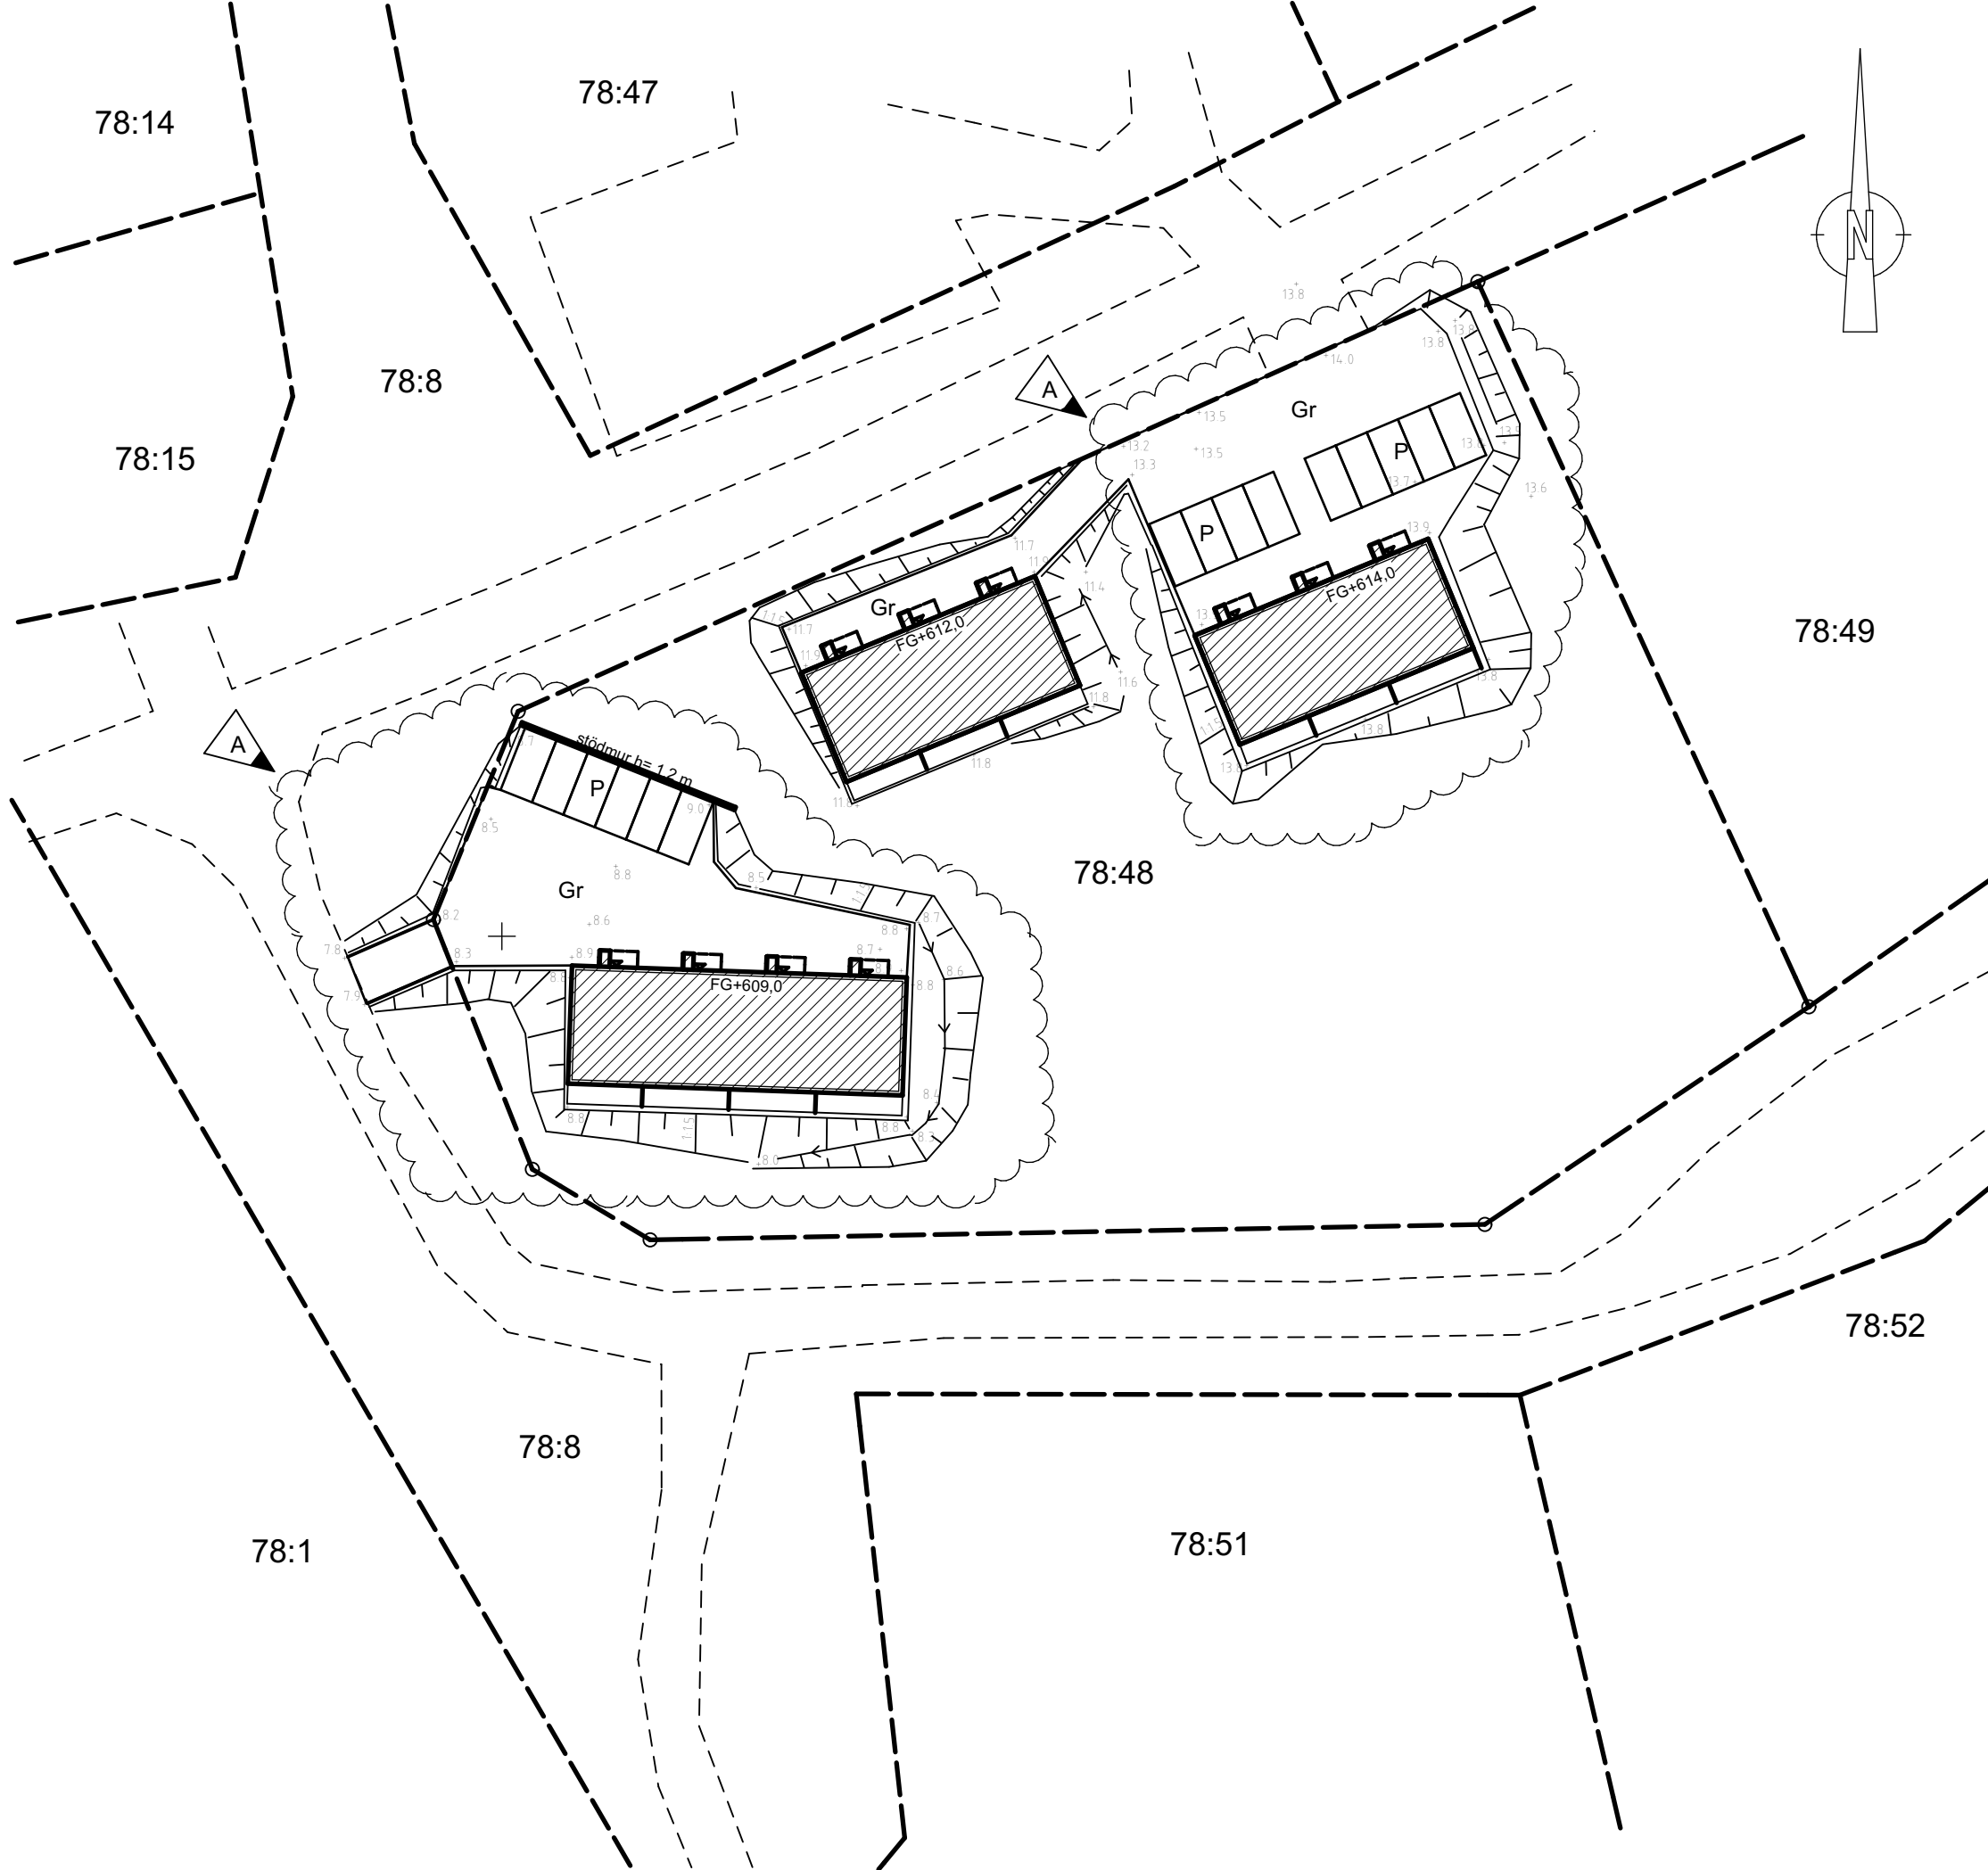


SITUATIONSPLAN

FÖRKLARINGAR

- NYBYGGNAD
- SLÄNT, LUTNING 1:1,5
- GR = GRUSYTA
- P = PARKERING
- +18.6 = MARKHÖJD 600M ÖVER NOLLPLAN

A	ENL PM 1 - ARKITEKT	190211	ANHE
BET	ÄNDRING AVSER	DATUM	Sign.

BYGGLOVHANDLING

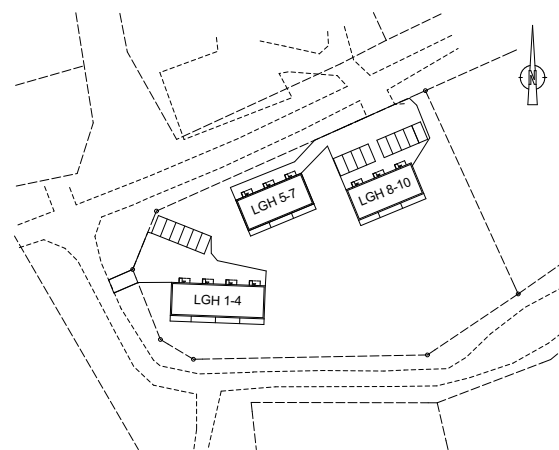

Gisteråsöstrand
Arkitektur AB

Akademigatan 4F
831 40 Östersund
063-57 00 90
www.gisterasjostrand.se

GISTERÅS
JÖST
RAND
ARKITEKTUR

UPPDRAG NR 18-3561-407	RITAD AV ANHE	HANDLAGGARE KJGI
DATUM 2018-12-10	ANSVARIG KJELL GISTERÅ	

VEMDALENS KYRKBY 78:48
NYBYGGNAD AV FRITIDSHUS
NYBYGGNADSKARTA, SITUATIONSPLAN

SKALA 1:500 (A1) 1:1000 (A3)	NUMMER A-01	BET A
------------------------------------	----------------	----------

