


PLAN 1

FÖRKLARINGAR:

- = BRANDCELLSGRÄNS E1-60
- BS = HANDBRANDSLÄCKARE
- UT = GEMENLYST UTRYMNINGSSKYLT
- UT = EFTERLYSANDE UTRYMNINGSSKYLT
- ⊗ = BRANDCELL


METER

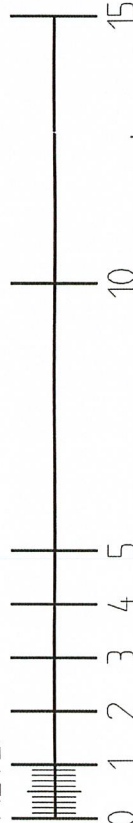

HÄRJEDALENS KOMMUN
Miljö- och Byggnämnden
2010-05-06
Dnr 366/146/2010

BET	ANT	ÄNDRINGEN ANSER	SGN	DATUM
		BYGGLOVHANDLING		
LOFSDALEN 1:390				
CAO				
ARKITEKTER o INGENJÖRER				
<input type="checkbox"/> BOX 10 827 21 LJUSDAL 0651-105 00 FAX: 138 08 <input type="checkbox"/> LKYRKOG 4 824 43 HUDIKSVALL 0650-160 50 FAX: 760 30 <input type="checkbox"/> www.cao.se cpo @ cao.se				
UPPDRAG NR	RITAD AV	HANDLÄGGARE		
10009	MAL	MAL		
DATUM	ANSVARIG			
2010-04-16	[Signature]			
LOFSDALEN 1:390 HÄRJEDALENS KOMMUN				
SUN PROPERTY SCANDINAVIA AB				
PLAN 1	NUMMER	I BET		
SKALA	A1=150:A3=1:100	A303:1		

ÄNGABYGGEN AB
Renshammarvägen 8
821 50 BOLLNÄS
TEL 0278-272 50

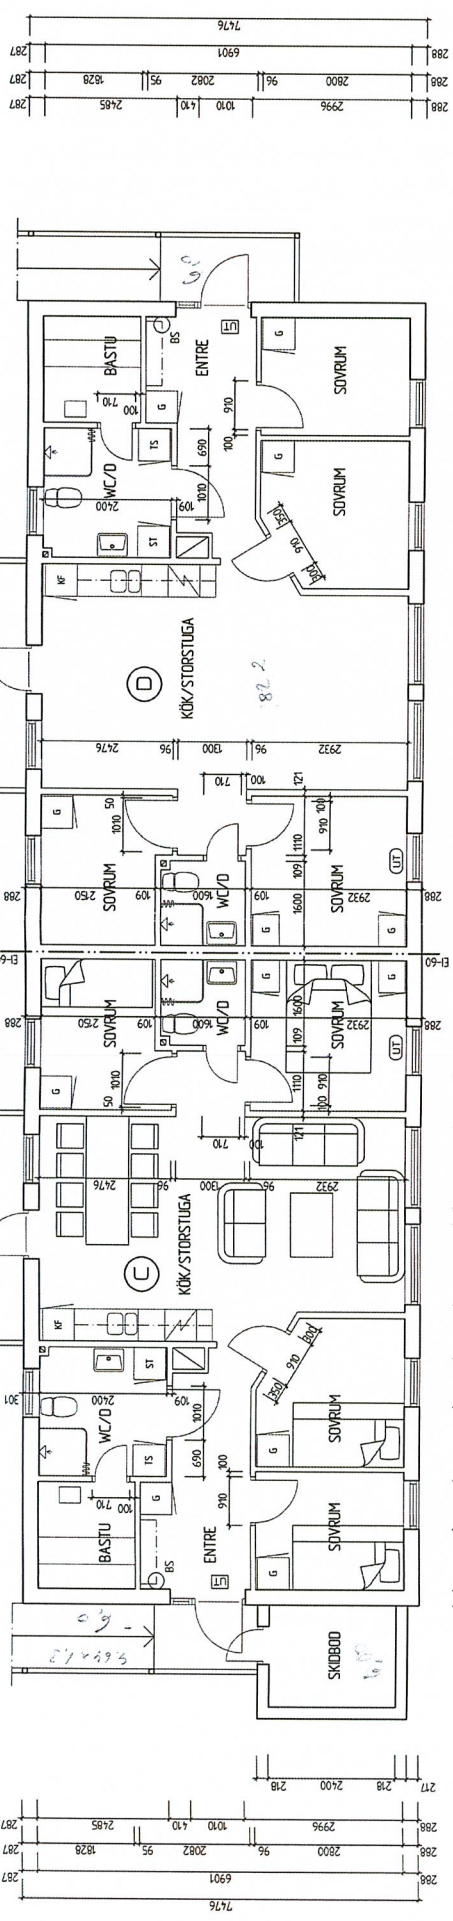

PLAN 2

FÖRKLARINGAR:


- = BRANDCELLSGRÄNS EI-60
- = HANDBRANDSLÄCKARE
- = GENOMLYST UTRYMNINGSSKYLT
- = EFTERLYSANDE UTRYMNINGSSKYLT
- = BRANDCELL

METER



212,8 m

HÄRJEDALENS KOMMUN
Miljö- och Byggnämnden
2010-05-06
Dnr: Blou 146/2010

BET	ANT	ÄNDRINGEN AVSER	SIGN	DATUM
		BYGGLOVHANDLING		
LOFSDALEN 1:390				
 ARKITEKTER O INGENJÖRER				
☐ BOX 10 827 21 LAUSDAL 0851-105 00 FAX: 138 09 ☐ L.KIRKOG 4 824 43 HUDIKSVALL 0650-160 50 FAX: 760 30 ☐ www.cao.se c:o @ c:o.se				
UPPDRAG NR	RITAD AV	MÅL	HANDLÄGGARE	
10009	MÅL			
SAVNI	ANSVARIG			
2010-04-16				
LOFSDALEN 1:390 HÄRJEDALENS KOMMUN				
SUN PROPERTY SCANDINAVIA AB				
PLAN 2	SKALA	NUMMER	BET	
	A1=150A3=1:100	A303:2		

ÄNGABYGGEN AB
Renshammarvägen 8
821 50 BOLLNÄS
TEL 0278-272 50