



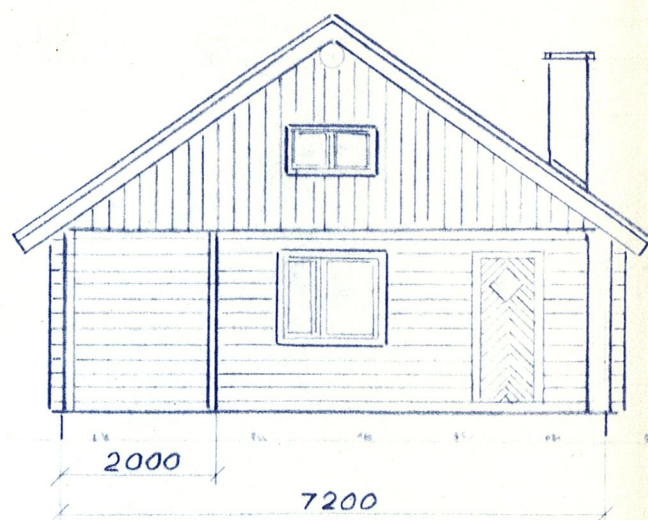


Fasad mot
syd väst.

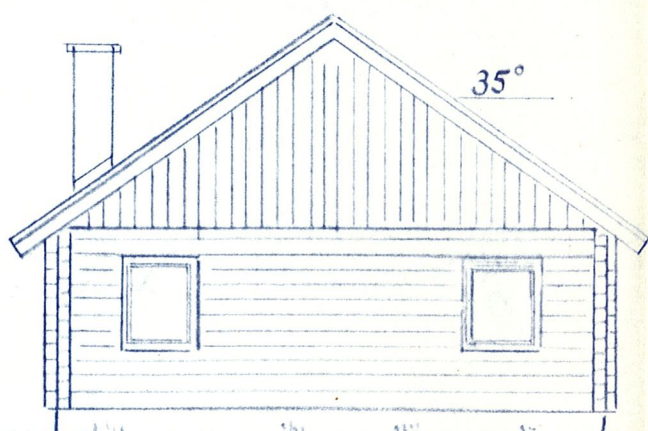

Fasad mot nord ost.

HÄRJEDALENS KOMMUN
Byggnadsnämnden
75 01. 24.
Dnr
1945.44 3071

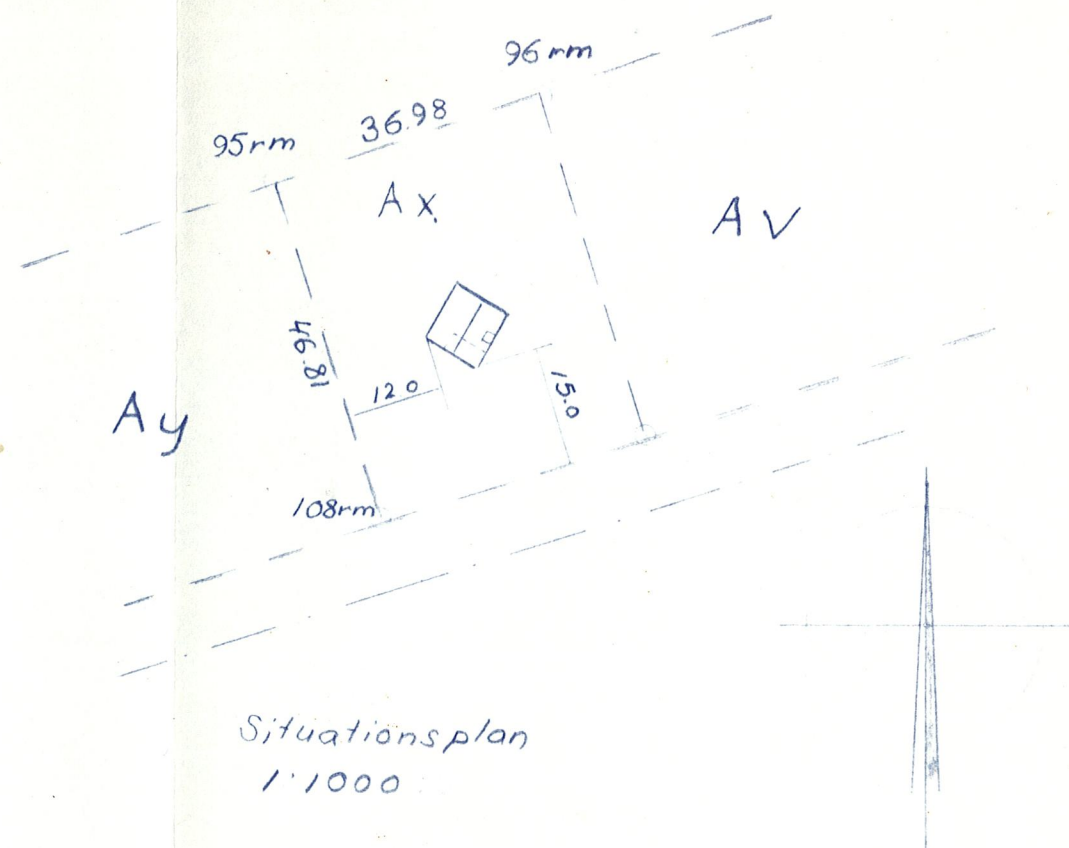


FRITIDSHUS 42 + 10,4 M²
LOFSDALEN 1202 SVEGS KOMMUN
Plan Fasad Sit plan
Skala 1:100 1:1000
Västerås den 16/1-75.



H Rooth
Sörby 8 72233 Västerås

75 den 6/2 blev denna handling,
enligt beslut byggnadsnämndens beslut
90 betygas:
Eha Blist


Fasad mot
sydost.

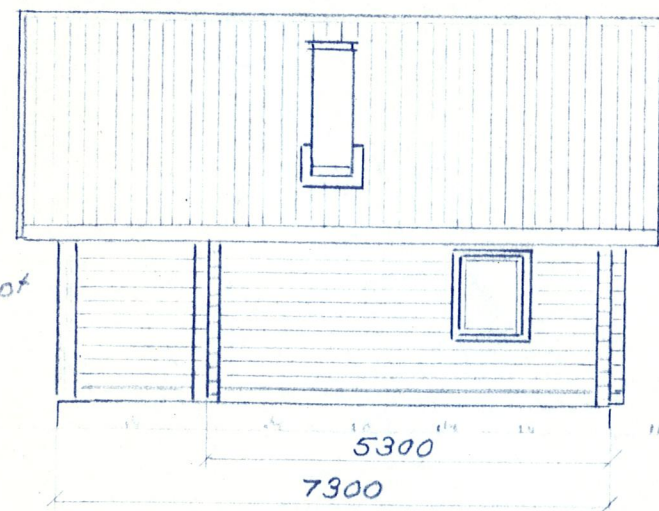


Fasad mot
sydväst.

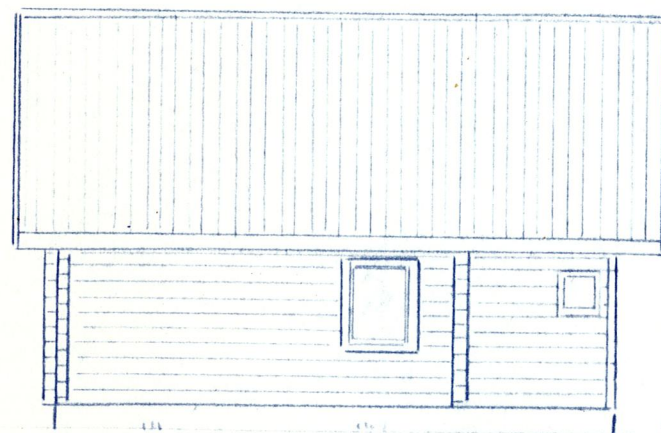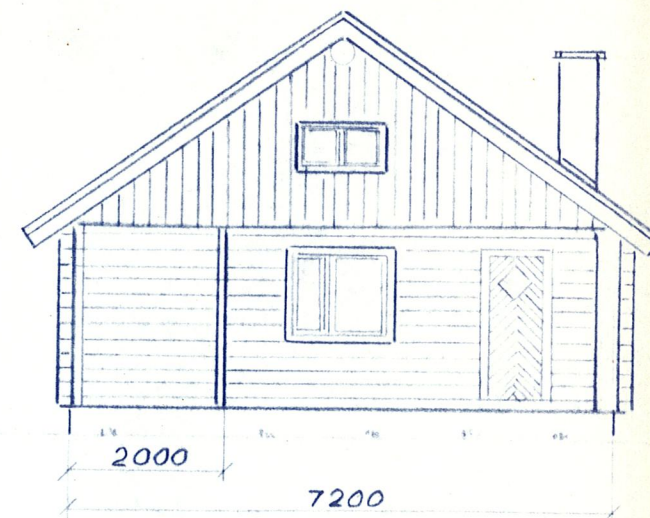

Fasad mot nordväst

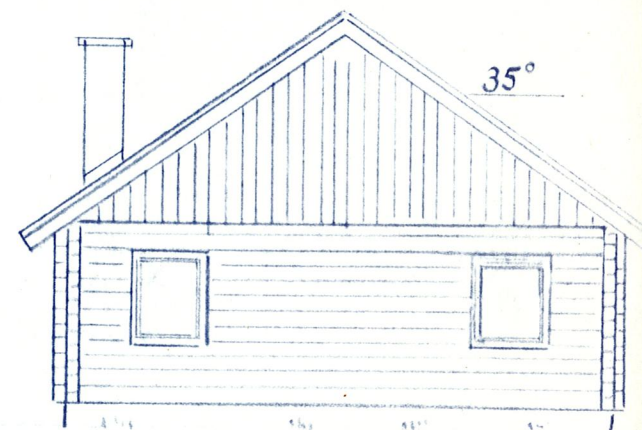

Fasad mot nordost.

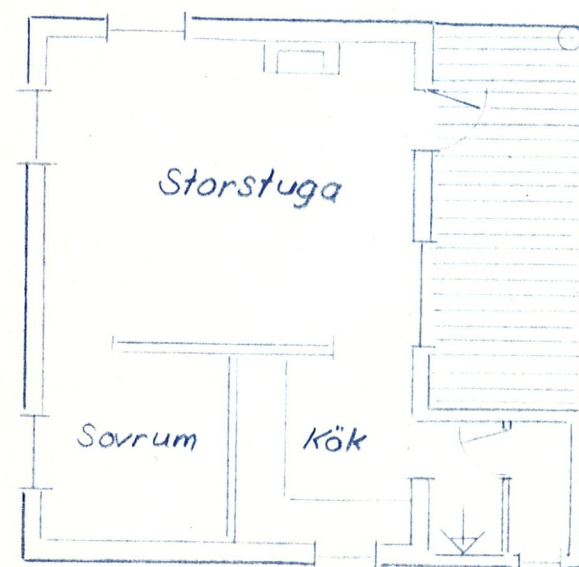

Plan