


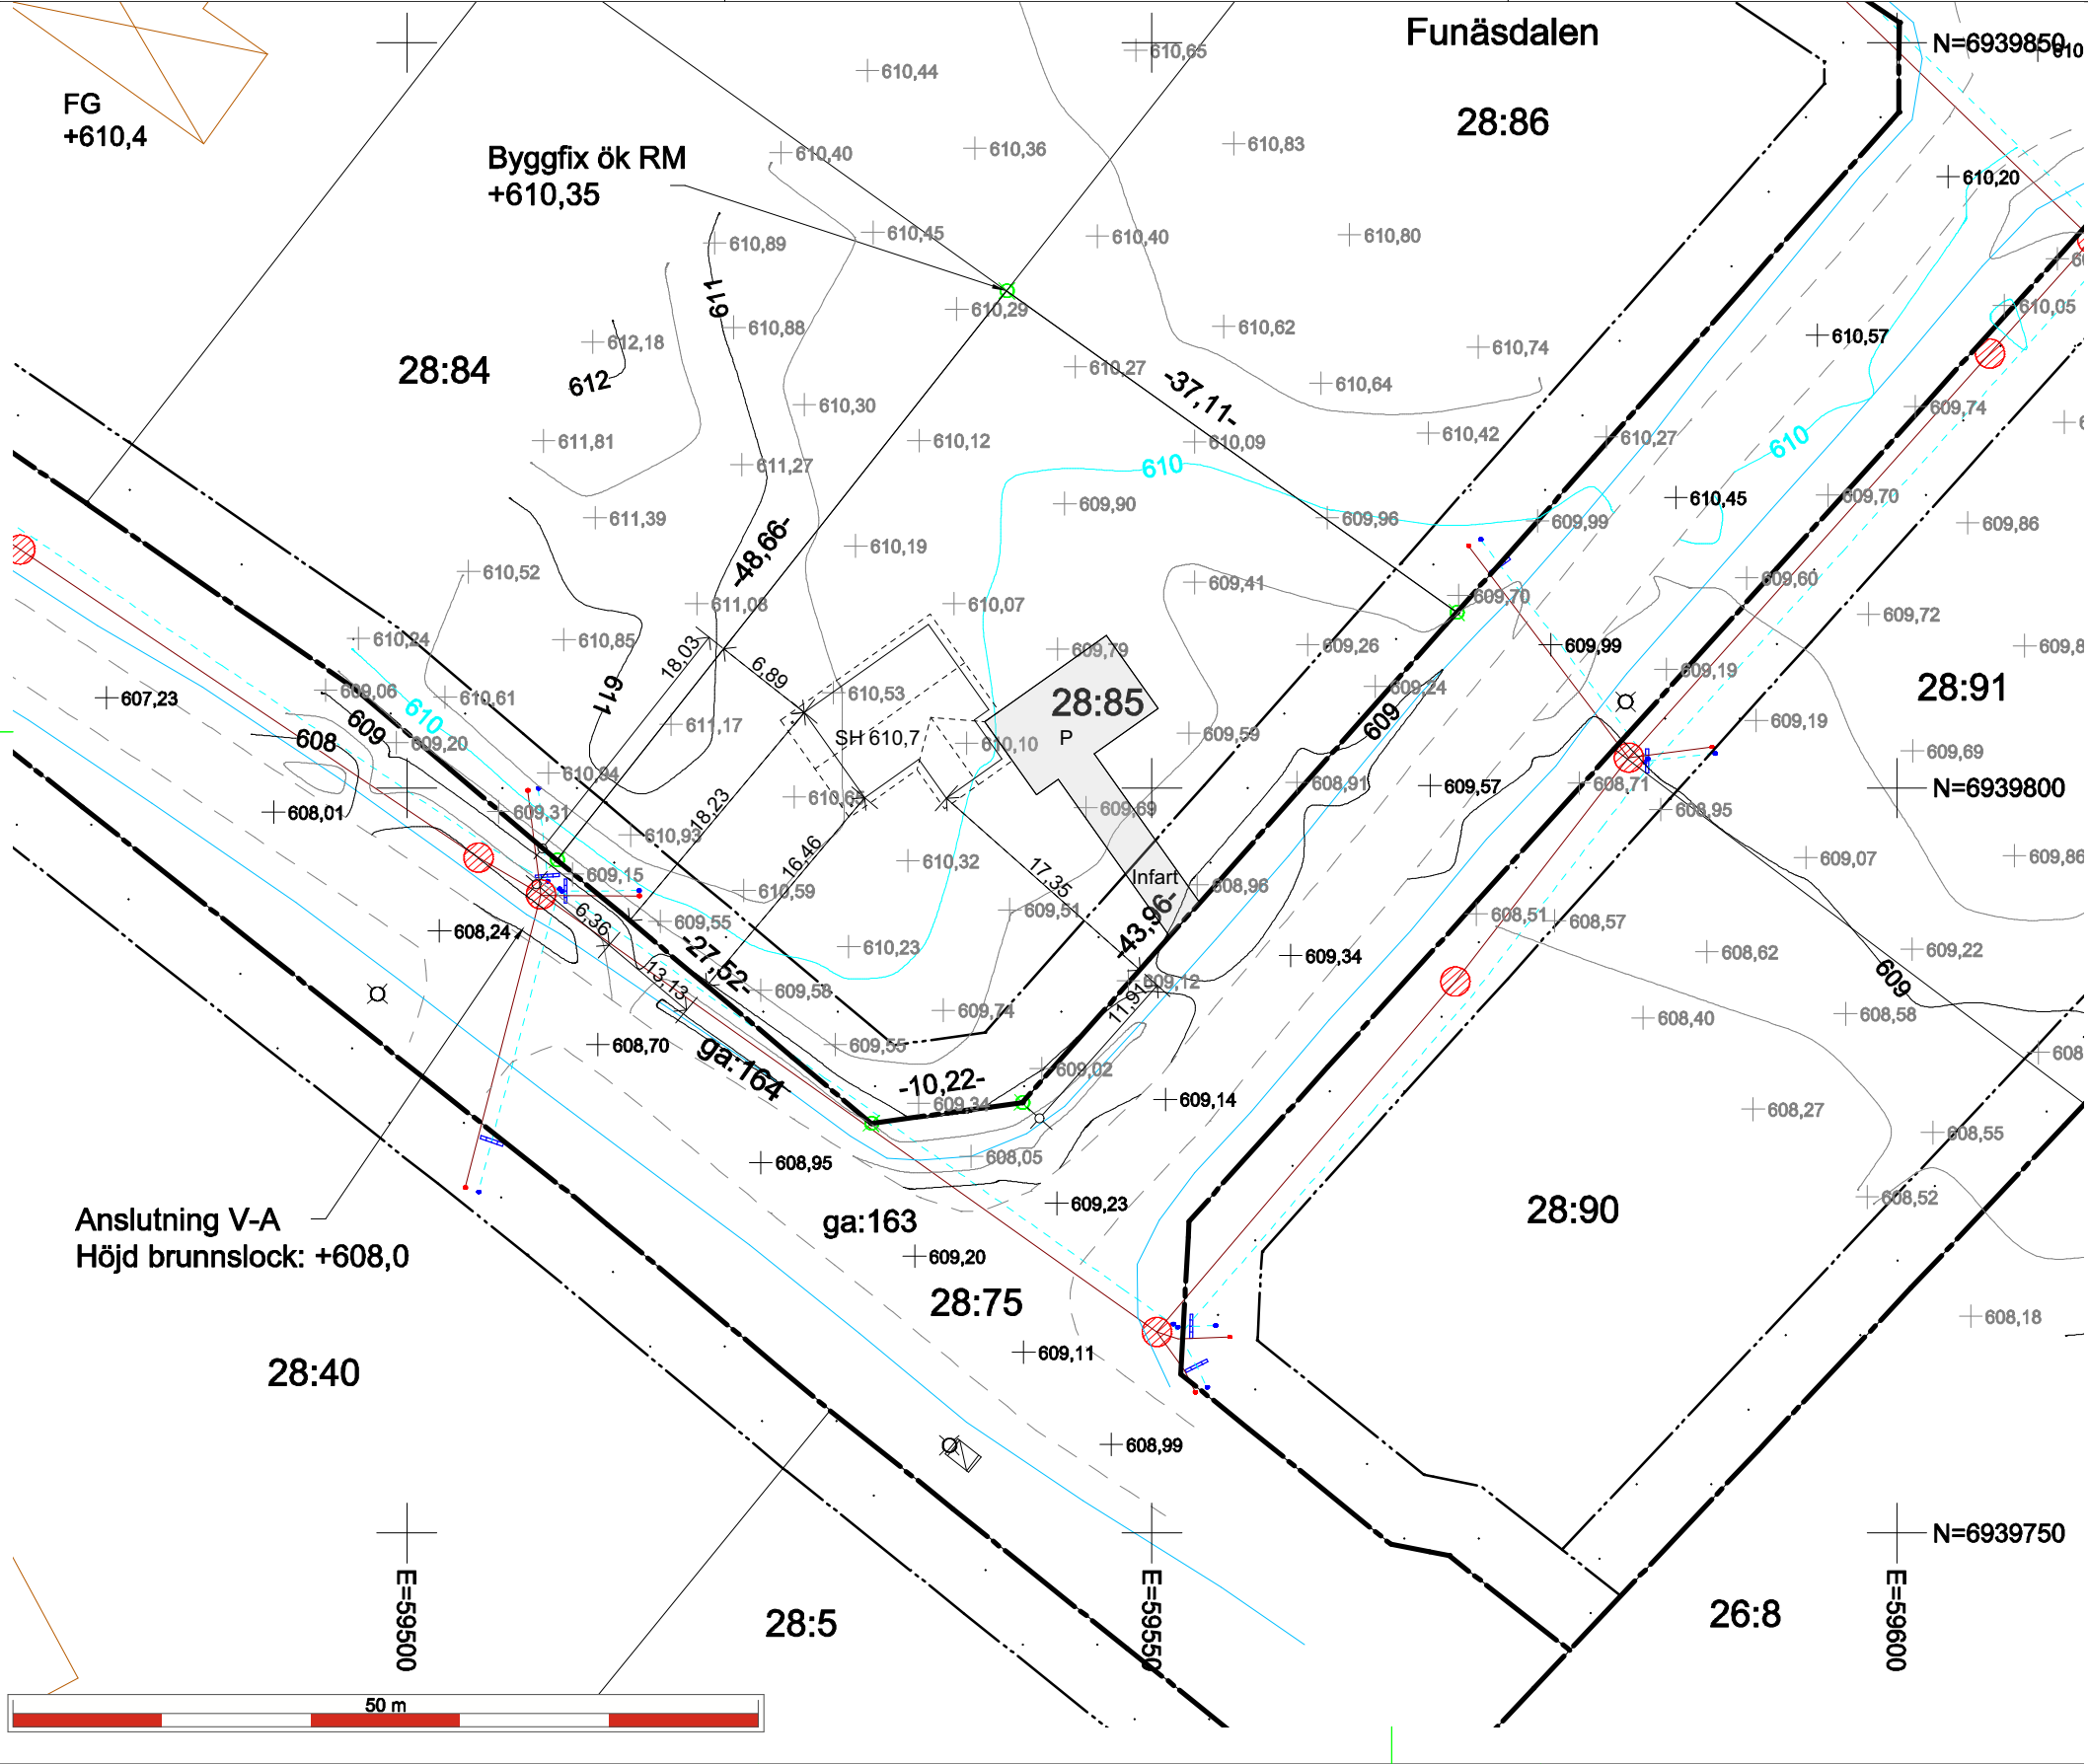

Situationsplan
1:500

Areal: 1757 kvm
Fastigheten bildad: 2017-12-01
Detaljplan laga kraft: 2012-07-13

Plansystem: SWEREF 99 14 15
Höjdsystem: RH2000
Ekvidistans: 0,5 m

Planbestämmelser

— — — — — Användningsgräns
— — — — — Egenskapsgräns
Mark får ej bebyggas

Se detaljplan 2361-P12/25 och planbeskrivning vad gäller
övriga planbestämmelser

Kartbeteckningar

— — — — — Fastighetsgräns
— — — — — Körbanekant
— — — — — Dike
— — — — — Vattenledningen
— — — — — Spillvattenledning
— — — — — Servisventil
— — — — — Tillsynsbrunn
— — — — — Belysningsstolpe
— — — — — Elskåp
— — — — — Nivåkurvor
28:85 Fastighetsbeteckning
+ Koordinatkruss
x Gränspunkter
+610,53 Markhöjder

El- och teleledningar ej redovisade

Olov Svanfelt
2021-01-21
Miljö- och Bygghälsan



REV	REVIDERING AVSER	DATUM	SIGN
Bygglovsritning			
Klöverfors S			
Jörnträhus			
www.jorntrahus.se			
DATUM 21-02-01	RITAD AV BJ/JL	PROJEKT NR 16121	
Nybyggnad av fritidshus Sit.plan, planer, sektion, fasader Caroline & Richard De Geer Funäsdalen 28:85, Härjedalens Kommun			
SKALA A3 1:500/1:100	RITN.NR A-01.2	REV	