


TILL BÅLSTA CENTRUM 1,5 KM
KALMAR SVENSKA

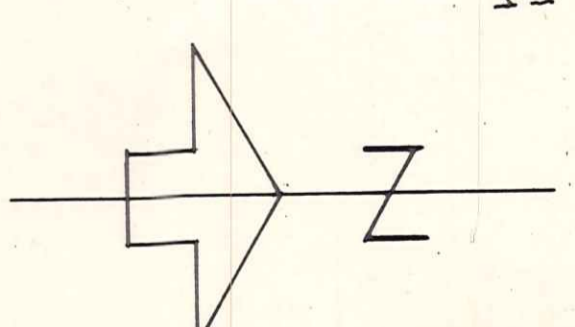


GRUNDKARTAN UPPRÄTTAD MED STÖD AV
AVSTYCKNINGSKADRA ÖVER DÅBY 1:14 M.F.L.
OCH KALLANDE BYGGNADSPLAN SKALA 1:1000
UPPSALA I MAJ 1969
NOARK ARKITEKTKONTOR AB

FÖRSLAG TILL ÄNDRING AV DEL AV
BYGGNADSPLAN UPPRÄTTAT I
MAJ 1969 AV

Carl Erik Wijkström
NOARK
NOARK ARKITEKTBYGGMÅNINGSFÖRENINGEN
753 21 UPPSALA TELEFON VÄRDE 040519 29

- BETECKNINGAR:
- LINJE 3 M UTANFÖR PLANOMRÅDET
 - KALLANDE OMRÅDESGRÄNS
 - ÅRSEDD ATT UTGÅ
 - FÖRSLAGEN OMRÅDESGRÄNS
 - BESTÄMMELSEGRÄNS
 - GRÄNSER EJ AVSEDDA ATT FASTSTÄLLAS
 - VÄG
 - PARK, PLANTERING
 - OMRÅDE FÖR BOSTÄNSAMMÅL
 - VÄTTEOMRÅDE SOM DELVIS FÖR ÖVERBYGGAS
 - MARK SOM ICKE FÅR BEBYGGAS
 - BYGGNADSGÄTT: FRIGÅENDE
 - VÄNNINGANTAL
 - FÖRSLAGEN BYGGNAD
 - FÖRMLÄNING
- TILLÖP LJÄRO BYGGNADSPLANENS RESULT DEN
11 JANUARI 1969, BETYGAD
GUSTAV BACKSTROM
KOMMUNALFÄMBER

ATT LÅNSTYRELSEN I UPPSALA LÄN 27.4.1970
FASTSTÄLLT DENNA ÄNDRADE BYGGNADSPLANENS
MED UNDANTAG FÖR ÖVERBYGGNINGEN OCH ATT BE-
SLUTET VUNNIT LÅGA KRAVET; BETYGAD
PÅ TJÄNSTENS VÄCHAD
Leif Sandback
LÅNS SÄNDPÅCK

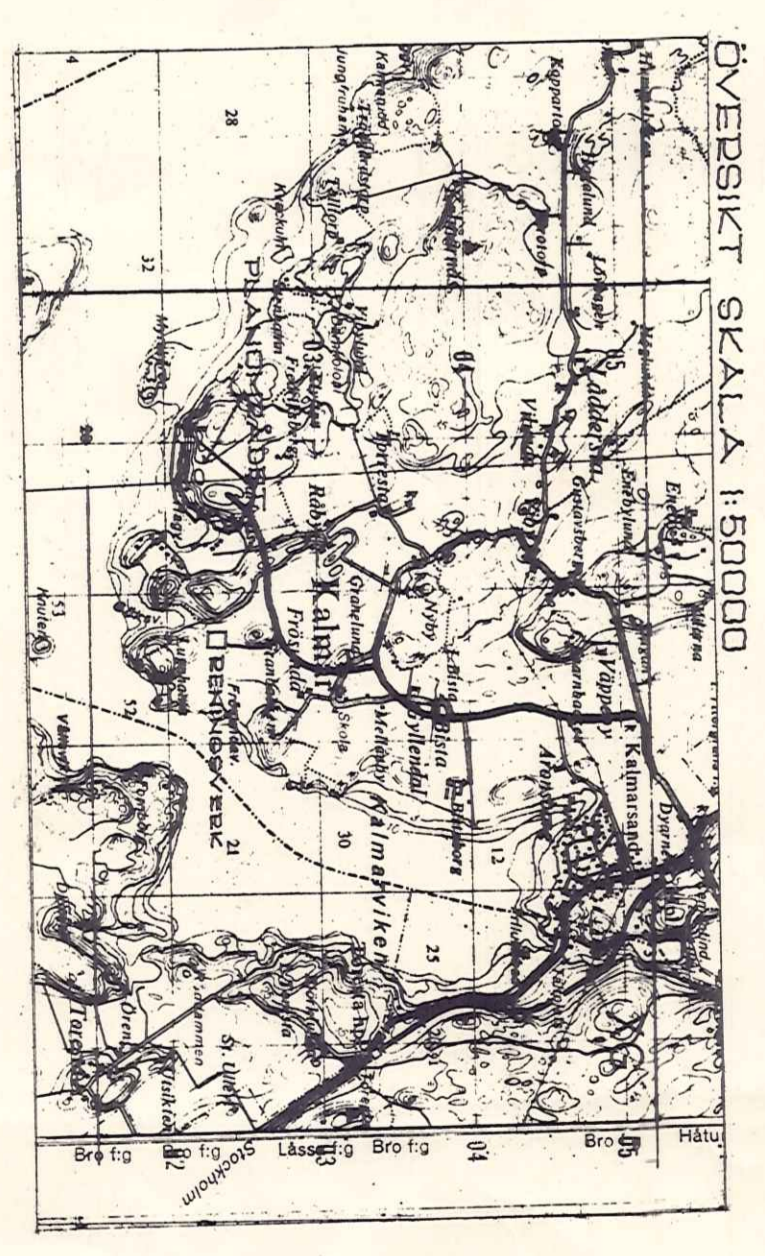

HAGVIKEN
DÅBY 1:14 OCH 3:1, NUMERA DÅBY 1:17, M.F.L.
I KALLANDE SOCKEN HÅBO KOMMUN
UPPSALA LÄN
ARKIVEX 15/02-12
BIT AV GÄDDRYNAN

K18