
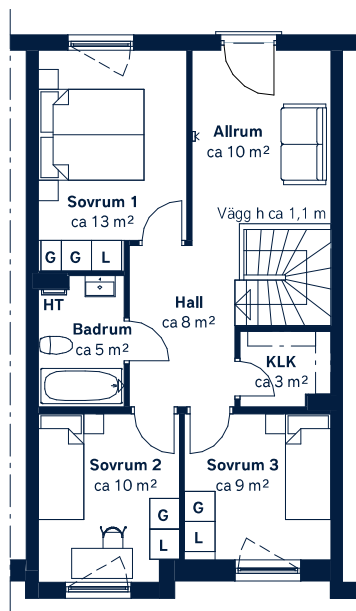


BOFAKTABLAD

Söra Radhus, Åkersberga

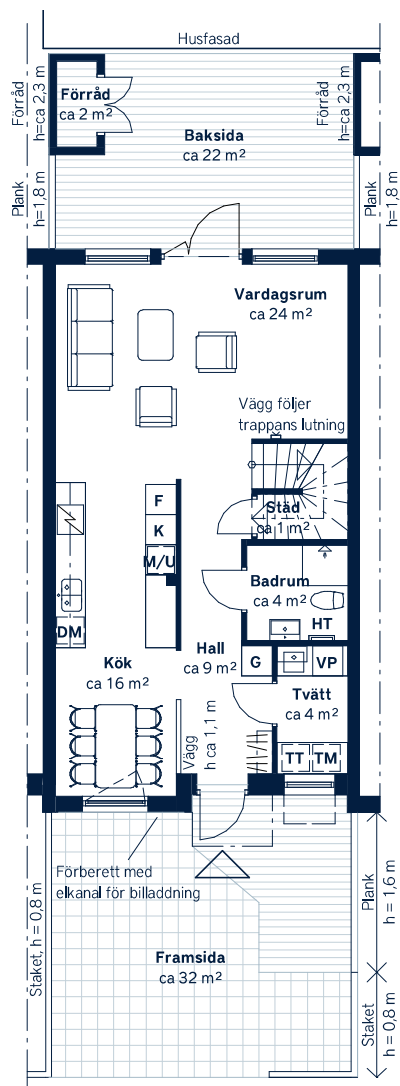

SKALA 1 : 150 (A4)

HUSNUMMER: 1K	BOAREA: (CIRKA) 119m²	ANTAL RUM OCH KÖK: 5
ORIENTERINGSVY Uppifrån	FASADVY Från Simborgarvägen	FÖRKLARINGAR G Garderob L Linneskåp K Kylskåp F Frys DM Diskmaskin U Inbyggnadsugn M Mikrovågsugn Multimediauttag TM Tvättmaskin TT Torktumlare HT Handdukstork Öppningsbart fönster Öppningsbart pivåfönster KLK Klädkammare VP Värmepanna

Takhöjd på entréplan ca 2,5 meter, på övre plan snedtak ca 2,3 - 3,4 meter.

Upprättad: 2021-12-17 - Wallenstam förbehåller sig rätten till ändringar.