

Förslag till byggnadsplan
för del av fastigheterna

Margretelund 1ⁱ och Ljungsboda 1ⁱ

i Österåkers socken, Stockholms län;


upprättat år 1953 av

NH Winblad

Arkitekt SAR

Grundkartan upprättad år 1950

av distriktslantmätare S. Hallberg

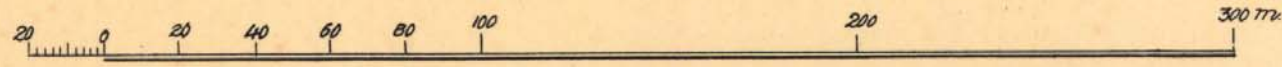

Skala 1:2000

Tråsättra

Margretelund 1:1 och Ljungsboda 1:1

Beteckningar för befintliga förhållanden:

- +— Gräns för styckningsplan
- Kvartergräns
- - - Gräns mot öppen plats
- - - Fastighetsgräns
- - - Väg
- - - Gångstig
- - - Åkerkant
- - - Äng
- - - Bergskontur
- - - Lutningsförhållande
- - - Vatten
- ⊠ Boringshus
- ⊠ Utkrus
- ⊠ Högspänningsledning
- ⊠ Polygonpunkt
- ⊠ Höjd i meter över havets m.v.y.

År 1953 den 18 januari fastställdes denna
ändring av byggnadsplan på sätt länsstyrelsens beslut samma dag
närmare utvisar; och så enligt 150 § 3 st. byggnadslagen talan icke
fullföljas mot nämnda beslut, varför detsamma omedelbart vunnit
laga kraft, betygar, Stockholm å landskansliet som ovan.

På tjänstens vägnar:

Olof Ljungsboda

Kopians likhet med originalet
bestyrkes i tjänsten:

[Signature]

Beteckningar för föreslagna förhållanden:

- - - Byggnadsplanegräns
- - - Områdesgräns
- - - Bestämelsegräns
- - - Tomtgräns
- ⊠ Område för bostadsändamål
- ⊠ Mark som ej får bebyggas
- ⊠ Park
- ⊠ Vattenområde
- - - Väg
- IV En våning och inredd vind
- ⊠ Byggnadsplats, ej avsedd att fastställas

Margretelundslägenheterna

Nr. 56

ARKIVEXEMPLAR

Bpl.2274.