


Fasad mot sydost



Fasad mot nordost



Fasad mot nordväst

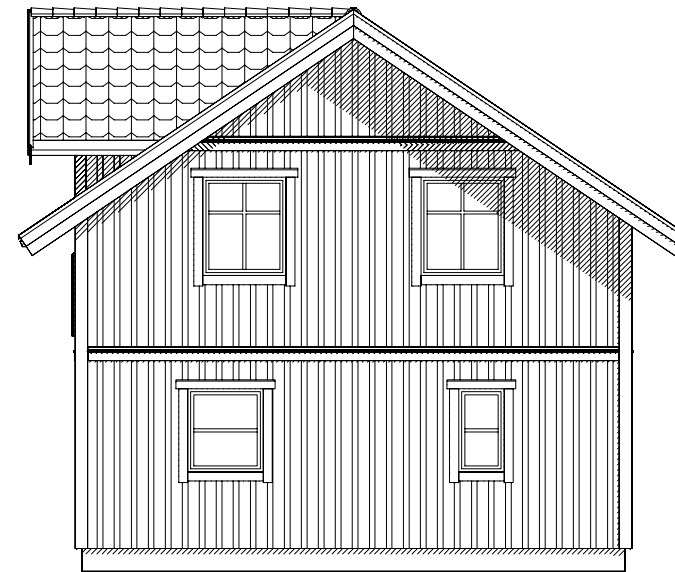

Fasad mot sydväst



MAUD LARSSON
LENNART LARSSON
HÖNÖ 1:38
ÖCKERÖ

BET	ANT	ÄNDRINGEN AVSER	DATUM	SIGN
		BYGGLOVSHANDLING	2022-12-12	
		Fasader	RIT/KONSTR AV GHD	
		UPPDRAG NR/RITN. NR	SKALA 1:100	
		Larsson	NUMMER 1503	BET