




Fasad mot sydväst



Fasad mot sydost



Fasad mot nordost

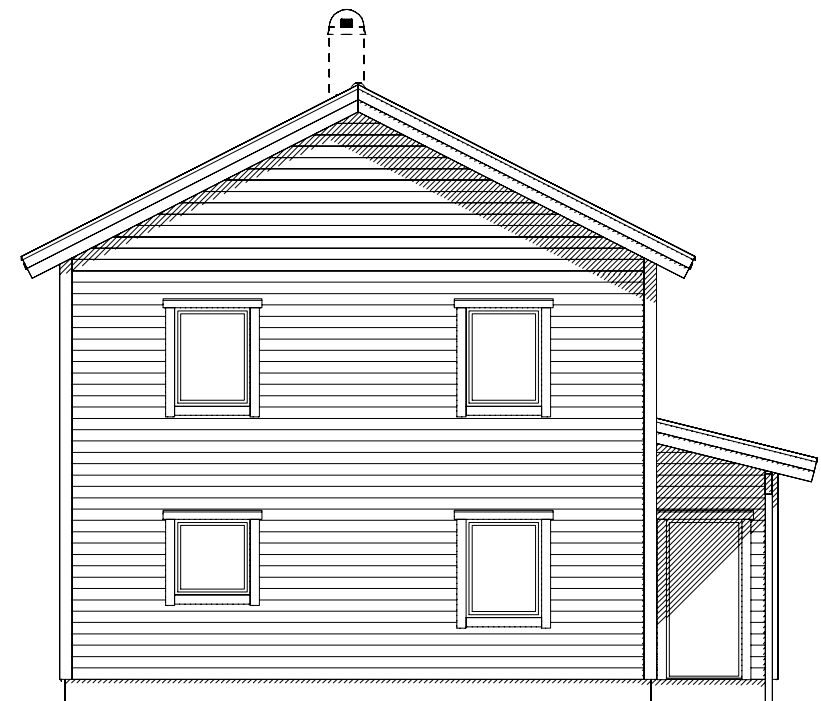

Fasad mot nordväst




Mariedalshus

JOSEF HANSSON

LILLEBY 6:143

GÖTEBORG

AVTALSRITNING

Fasader

UPPDRAG NR/RITN. NR
 Lilleby 6_143_3

BET	ANT	ÄNDRINGEN AVSER	DATUM	SIGN
			2023-12-18	
			RIT/KONSTR AV GHD	
			SKALA 1:100	
			NUMMER 1503	BET