



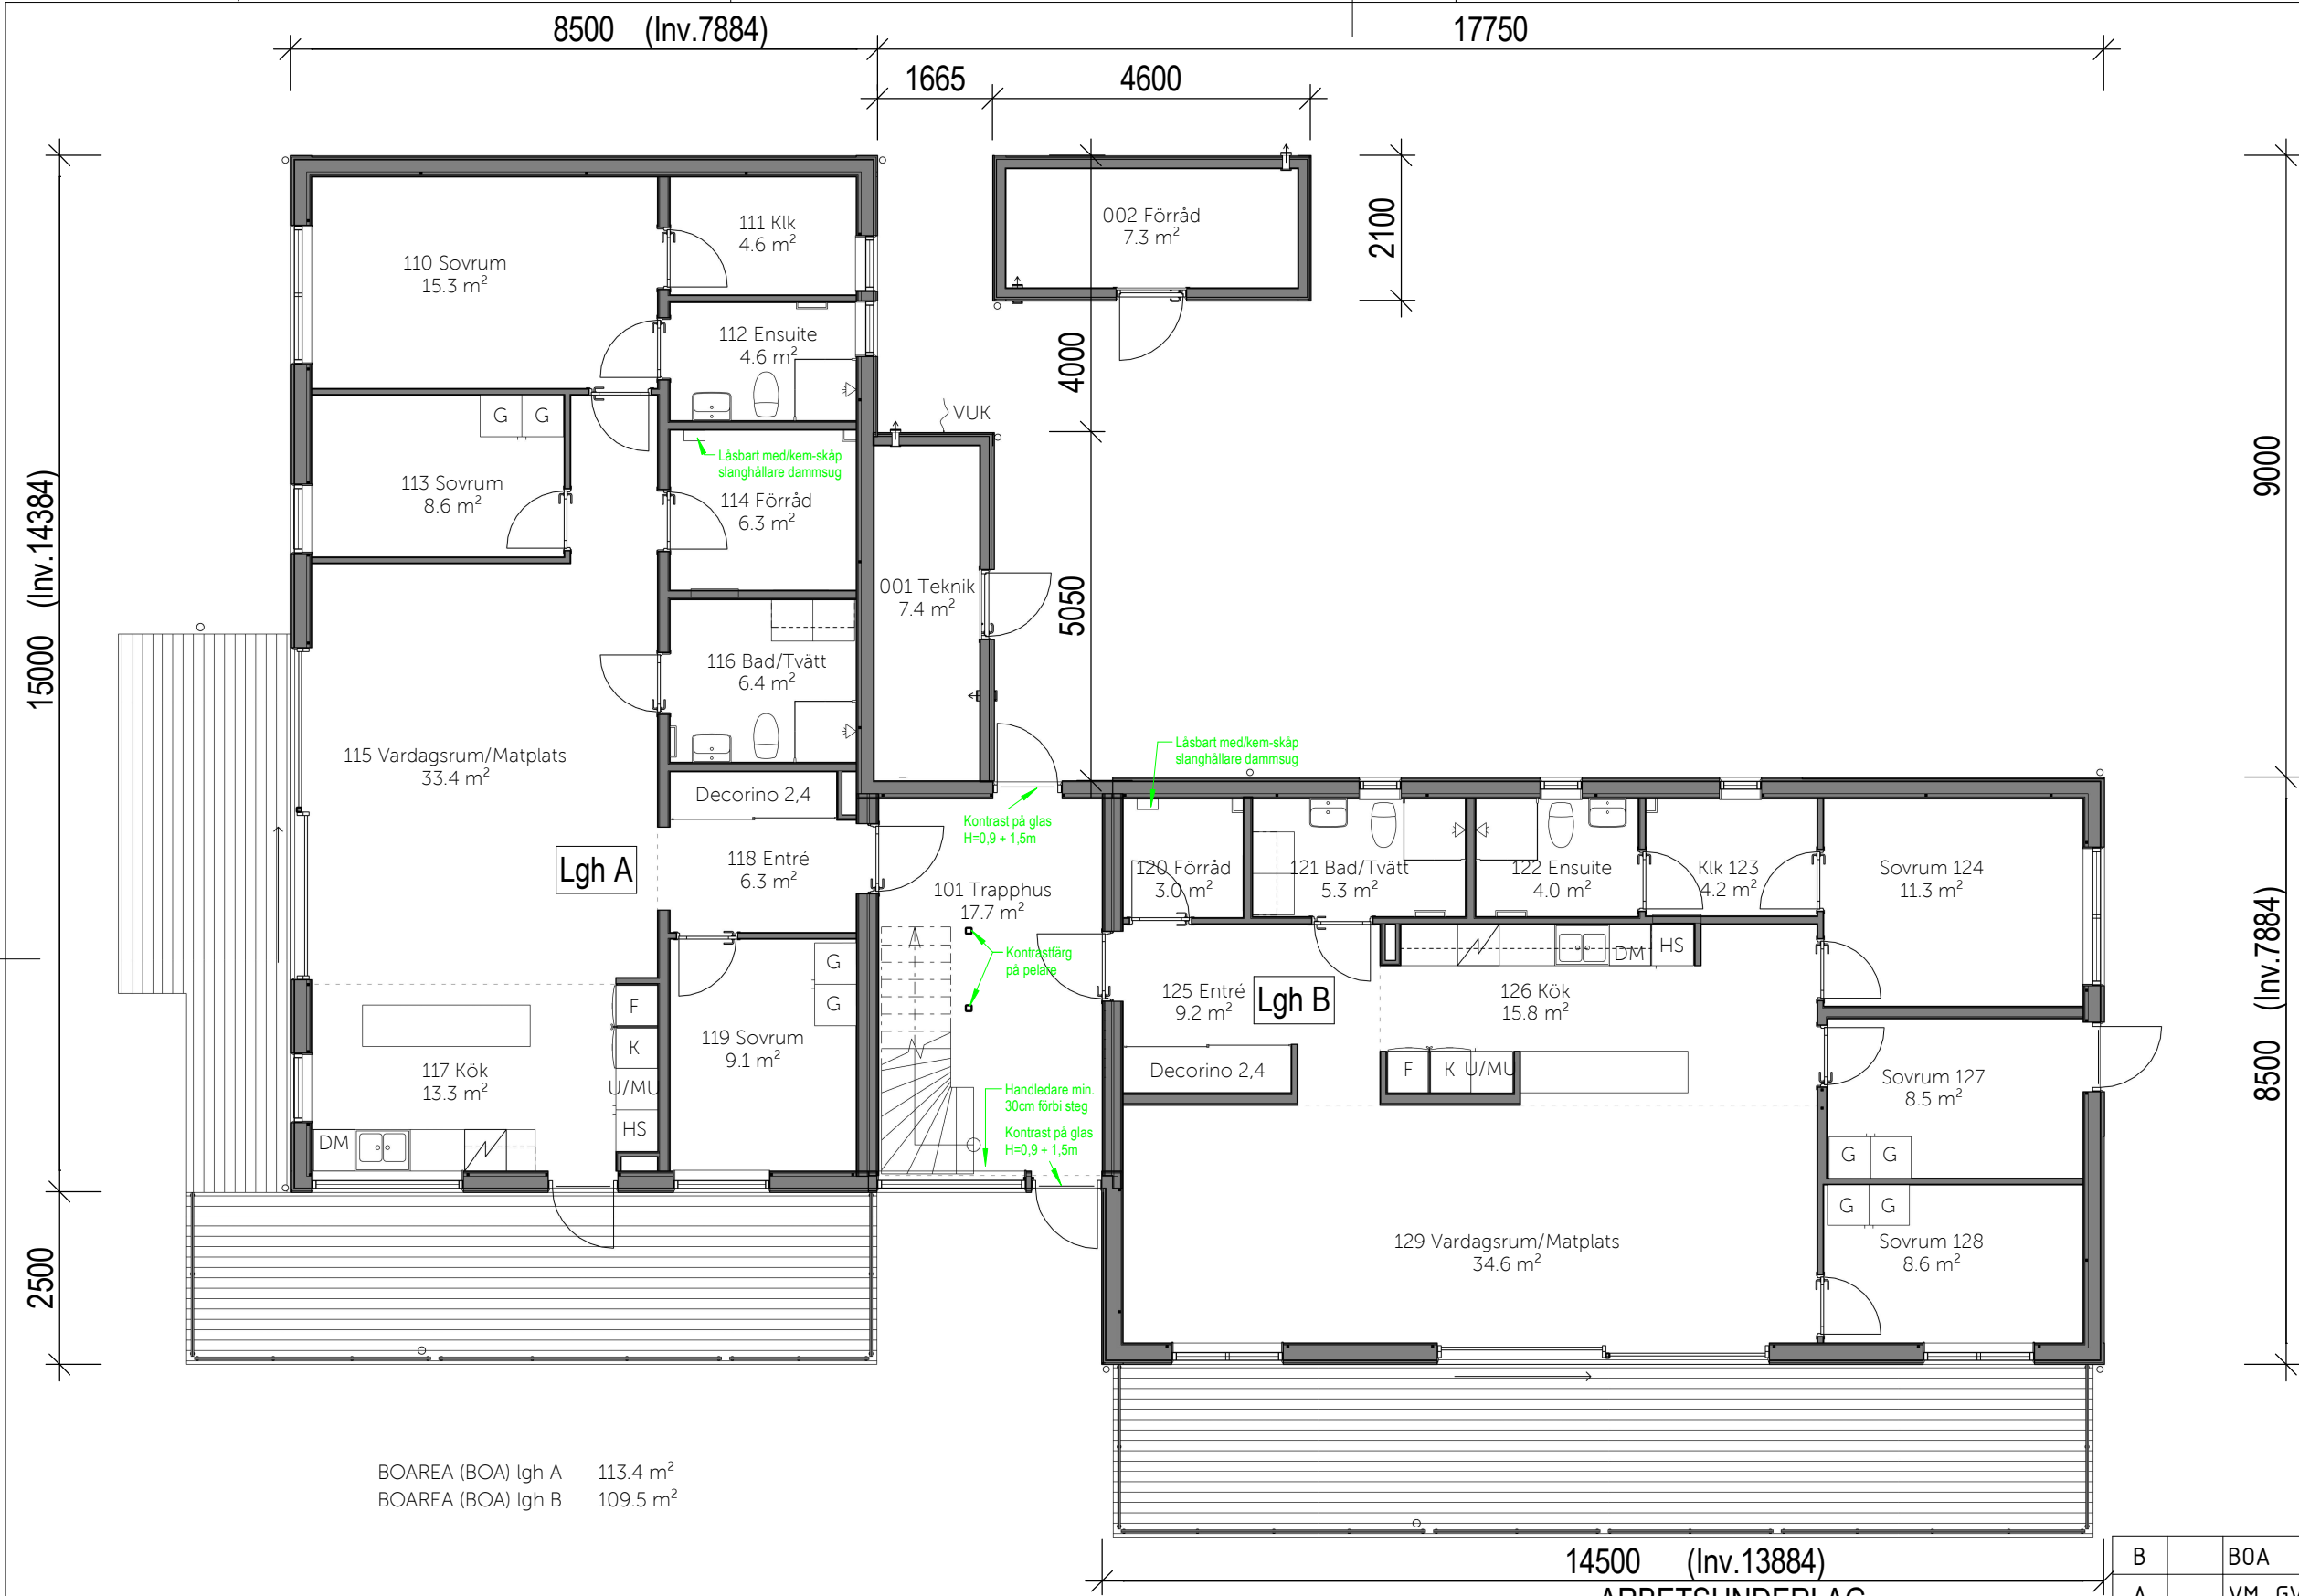

B		BOA	T.Palm	25.04.01
A		VM, GVF, Kök	T.Palm	24.11.01
REV	ANT	REVIDERINGEN AVSER	SIGN	DATUM


Borohus		Lilletummen			
HANDLÄGGARE		Hästevik 1:87			
T.Palm 0382-30572		Borohus AB			
PLAN 1					
RITAD AV	GRANSKAD AV	DATUM	AVTALSNUMMER	SKALA A3	RITNINGSNUMMER
A		24.10.16	3837	1:100	A01
					REV
					B


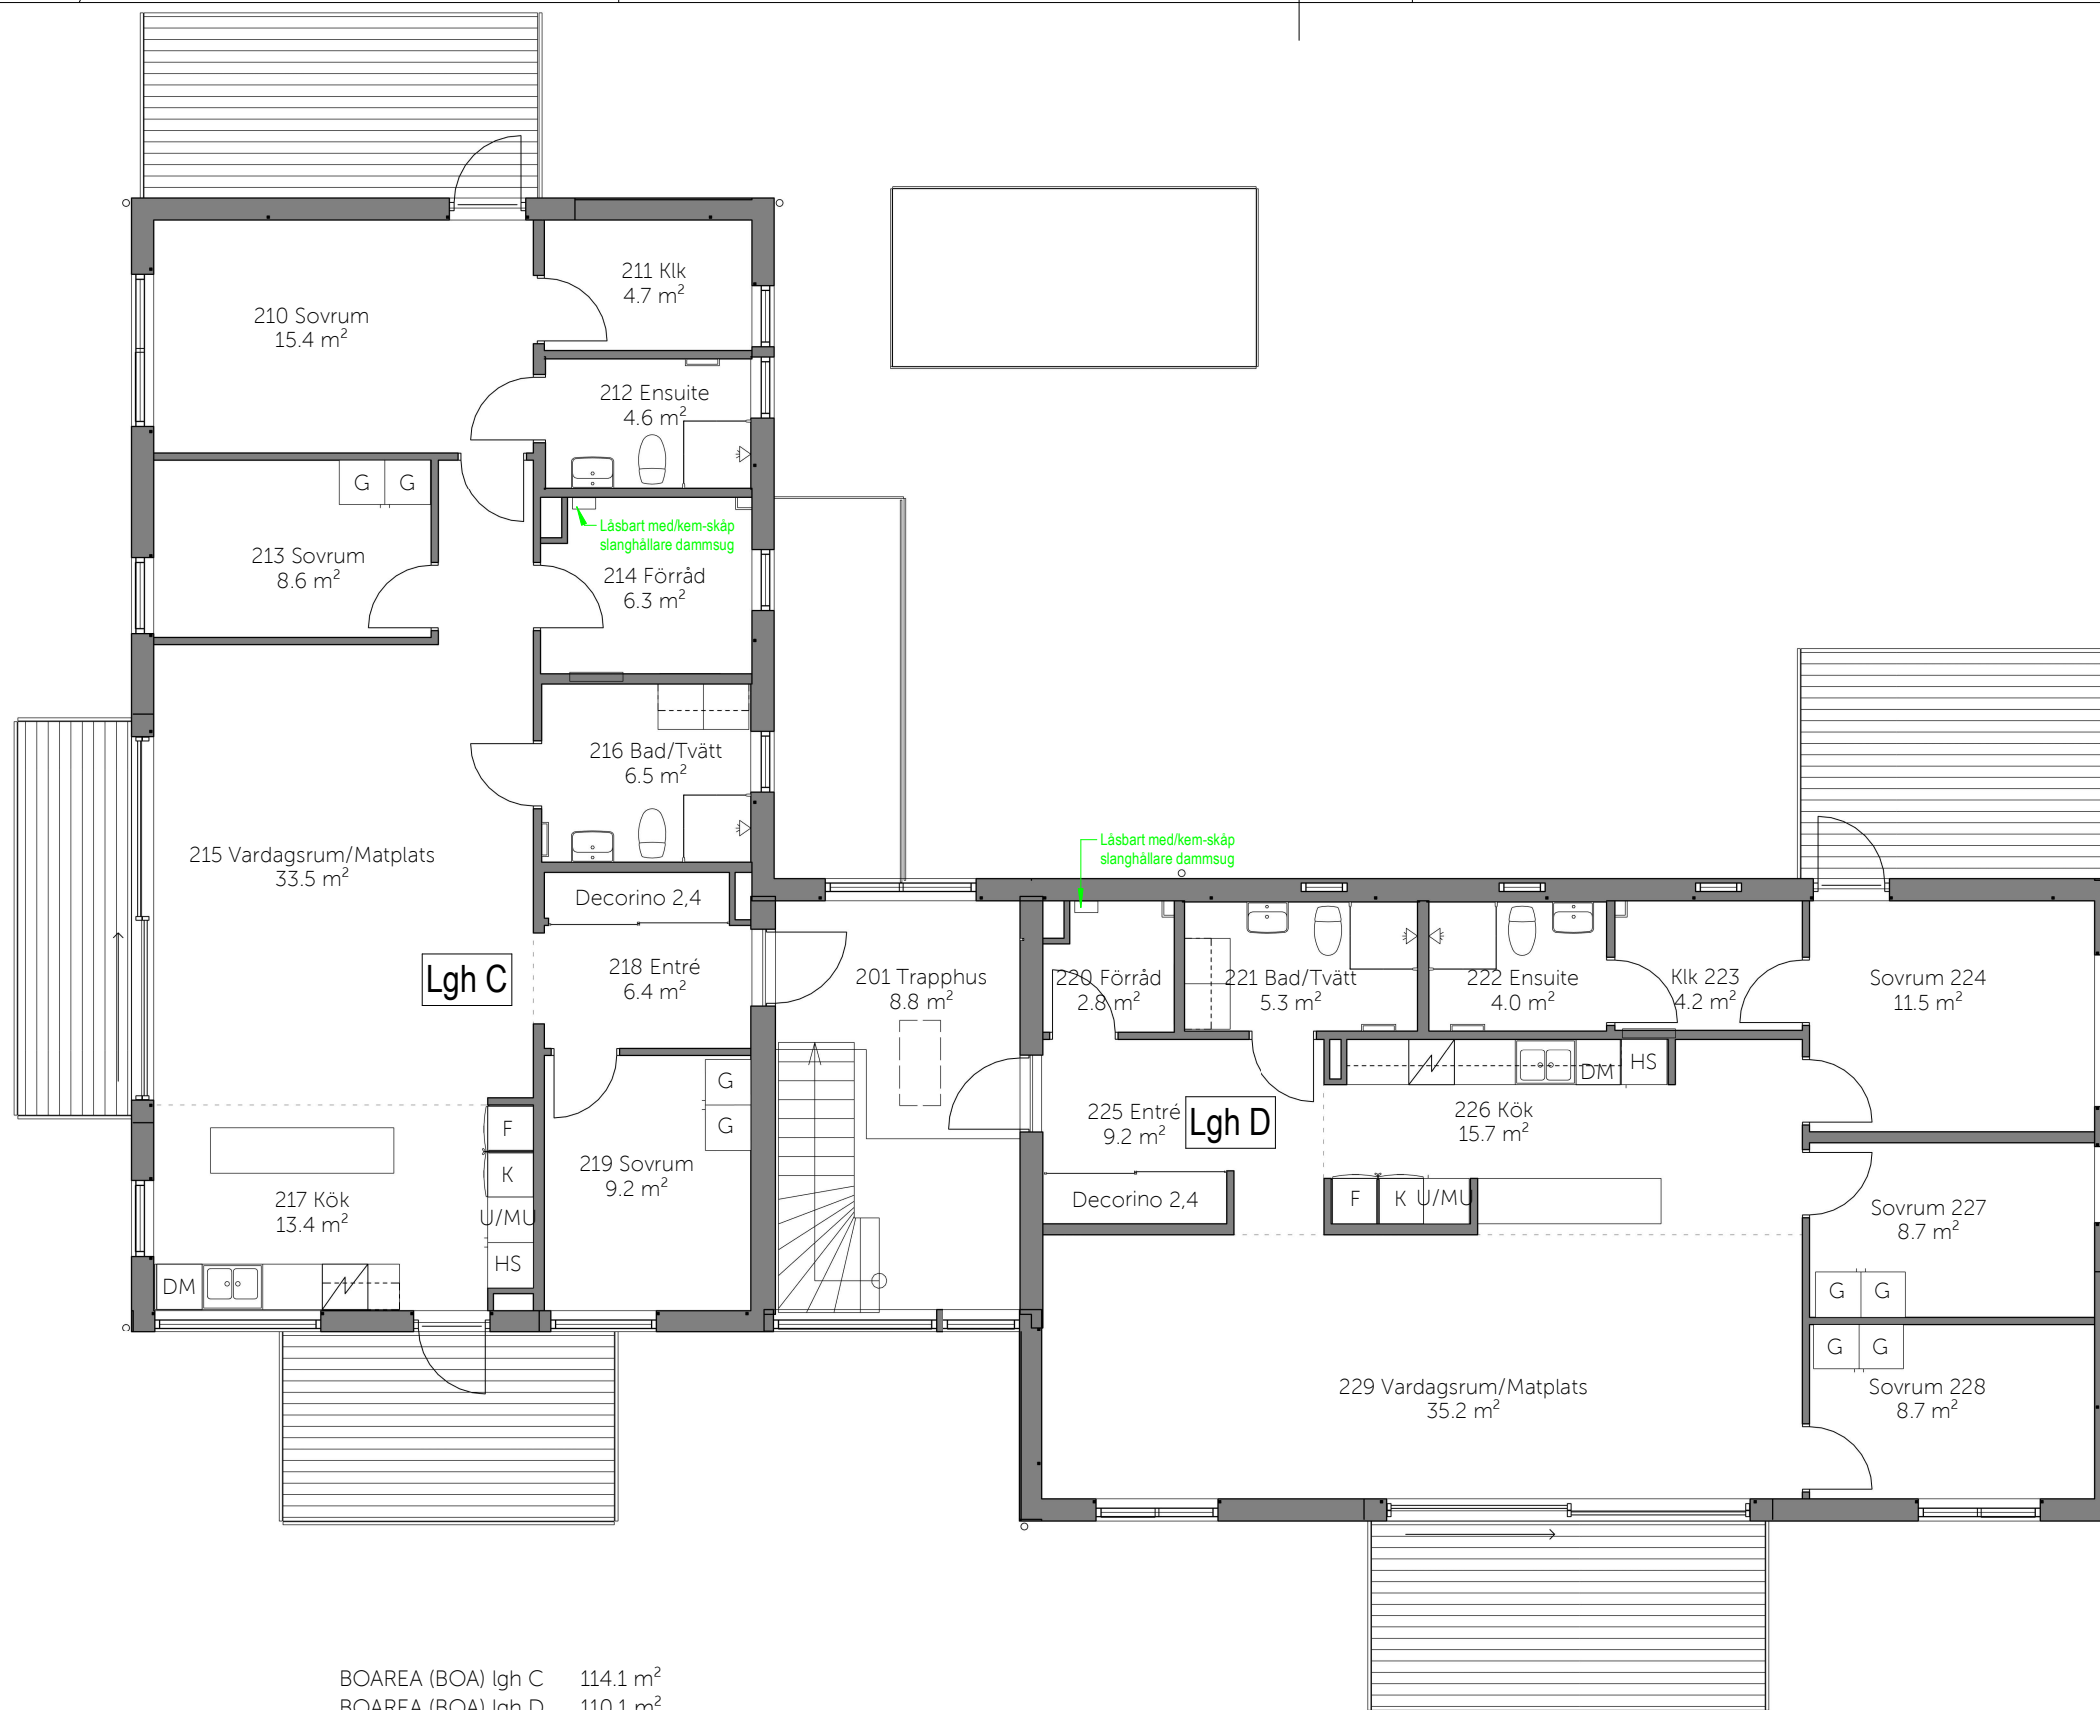


BOAREA (BOA) lgh C 114.1 m²
BOAREA (BOA) lgh D 110.1 m²

ARBETSUNDERLAG


Borohus		Liljetummen	
		Hästevik 1:87	
HANDLÄGGARE T.Palm 0382-30572		Borohus AB	
PLAN 2			
RITAD AV A	GRANSKAD AV	DATUM 24.10.16	AVTALSNUMMER 3837
		SKALA A3 1:100	RITNINGNUMMER A02
		REV B	

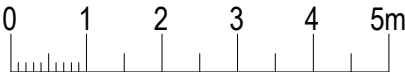

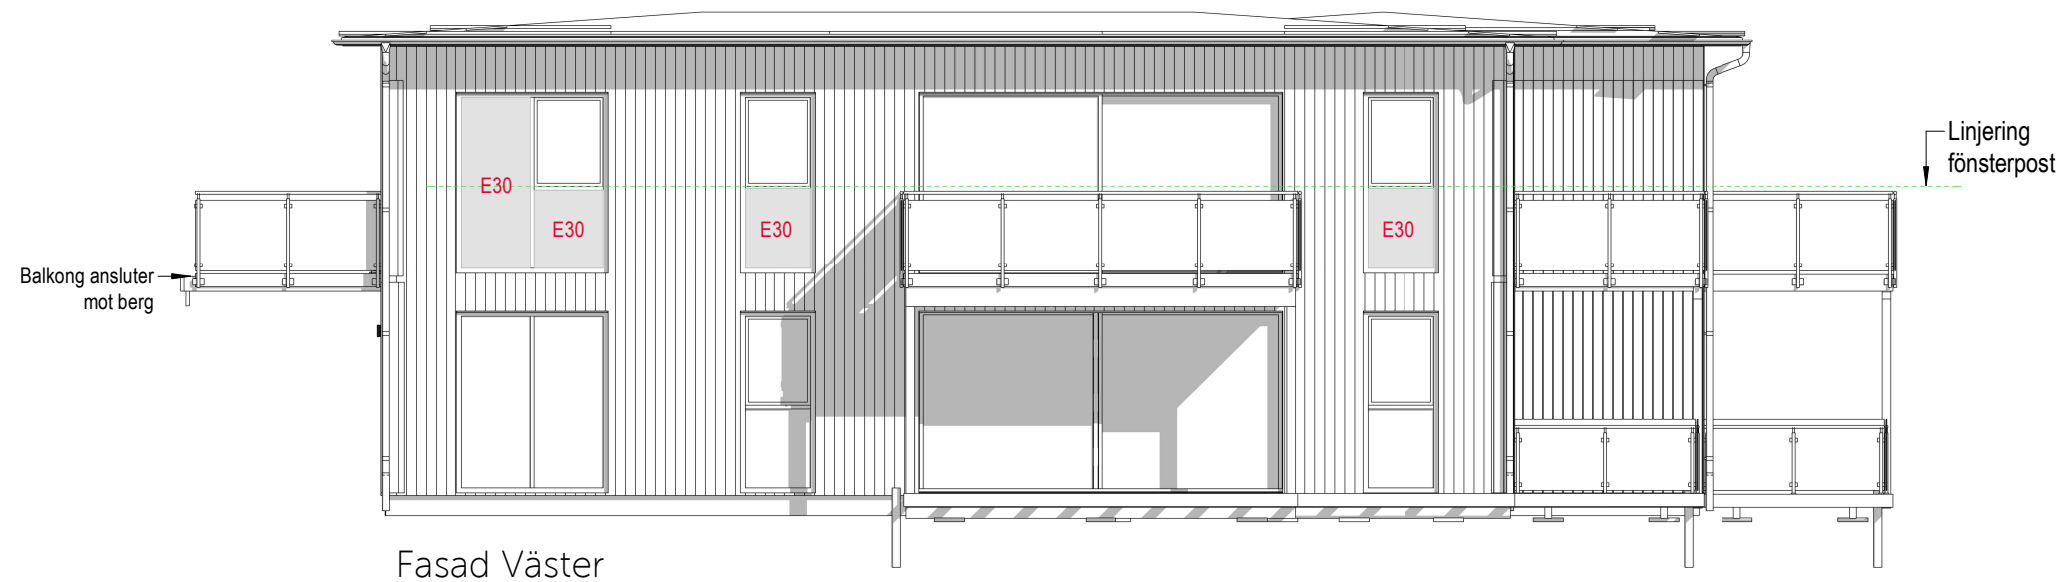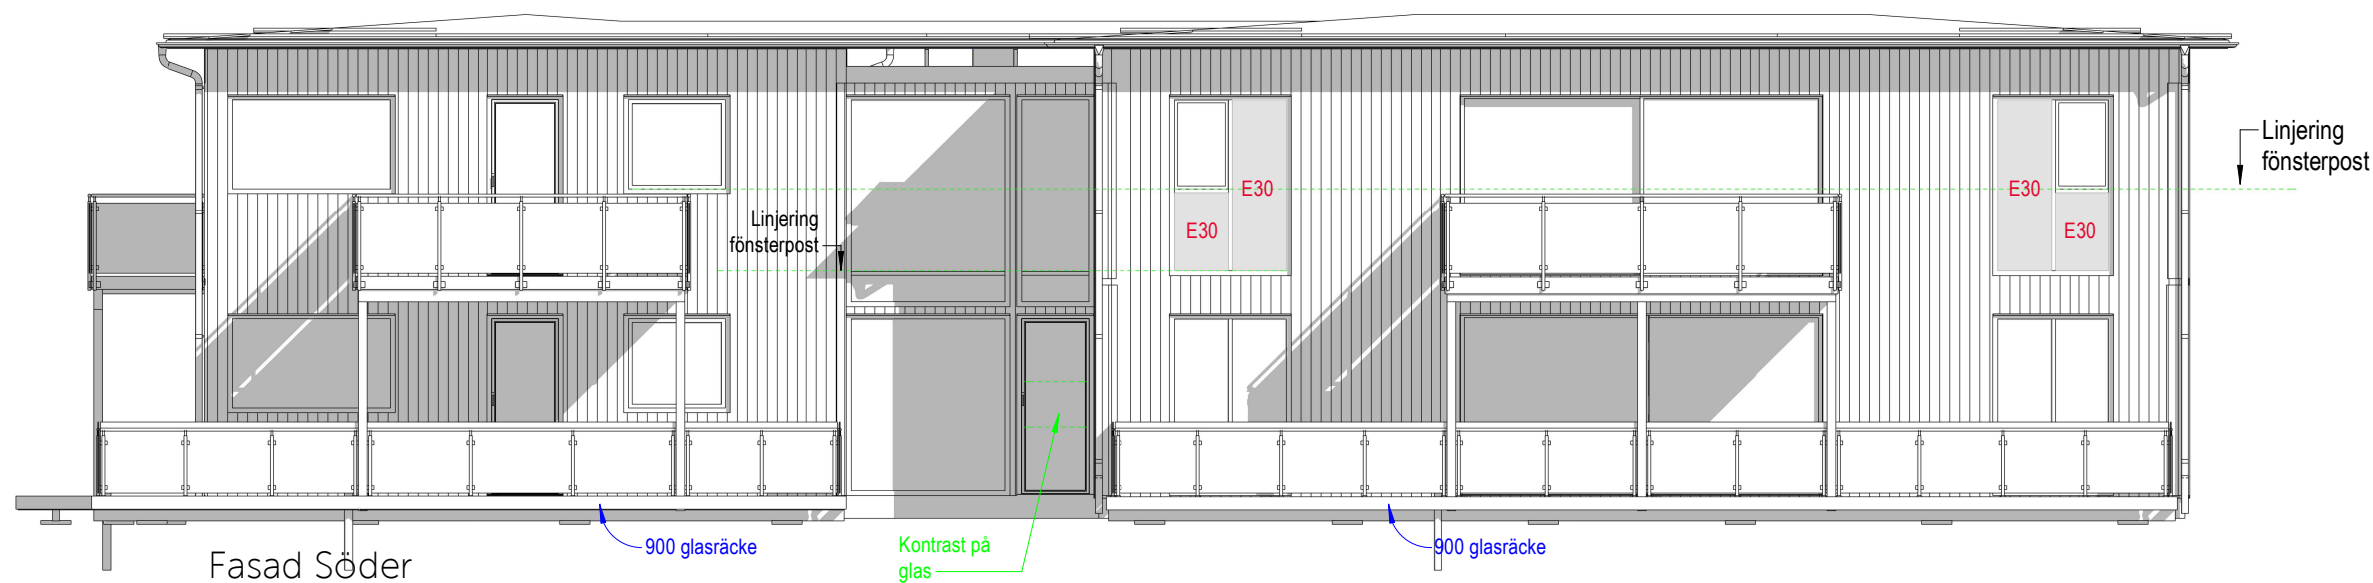

ARBETSUNDERLAG

REV	ANT	REVIDERINGEN AVSER	SIGN	DATUM
Borohus				
Lilletummen				
Hästevik 1:87				
Borohus AB				
FASAD SÖDER & VÄSTER				
HANDLÄGGARE T.Palm 0382-30572				
RITAD AV A	GRANSKAD AV	DATUM 24.09.18	AVTALSNUMMER 3837	SKALA A3 1:100
			RITNINGSNUMMER A03	REV

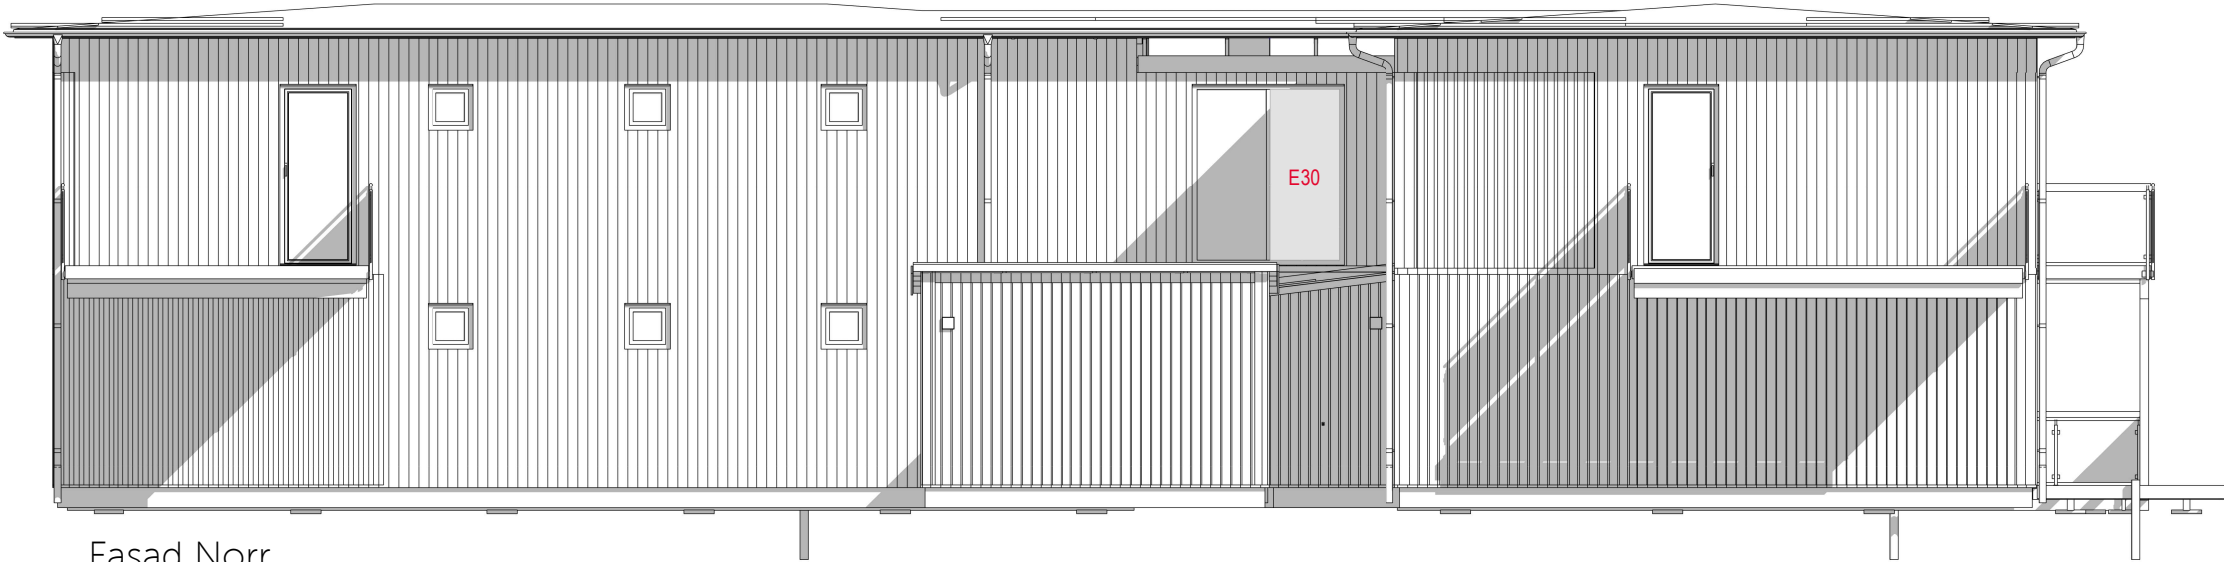

Fasad Norr



Fasad Öster

ARBETSUNDERLAG

REV	ANT	REVIDERINGEN AVSER	SIGN	DATUM
Borohus				
HANDLÄGGARE T.Palm 0382-30572				
Lilletummen Hästevik 1:87 Borohus AB FASAD NORR & ÖSTER				
RITAD AV A	GRANSKAD AV	DATUM 24.09.18	AVTALSNUMMER 3837	SKALA A3 1:100
			RITNINGNUMMER A04	REV