

FÖRRÄTTNINGSKARTA - AVSTYCKNING

2022


Ärende:

Fastighetsreglering berörande Bråttom 2:7-8 och 2:17, avstyckning från Bråttom 2:17 samt anläggningsåtgärd berörande Bråttom 2:17 och styckningslotterna

Framställd genom: Nymätning och kopiering
Kartan innehåller detaljer med olika kvalitet
Koordinatsystem: SWEREF 99 16 30
Skala: 1 : 1000 (A3L)

Elin Åberg
Förrättningslantmätare

Servitut för va, se aktbilaga KA3.
Fastighetsrättslig beskrivning, aktbilaga BE1
Teknisk beskrivning, aktbilaga TBE1

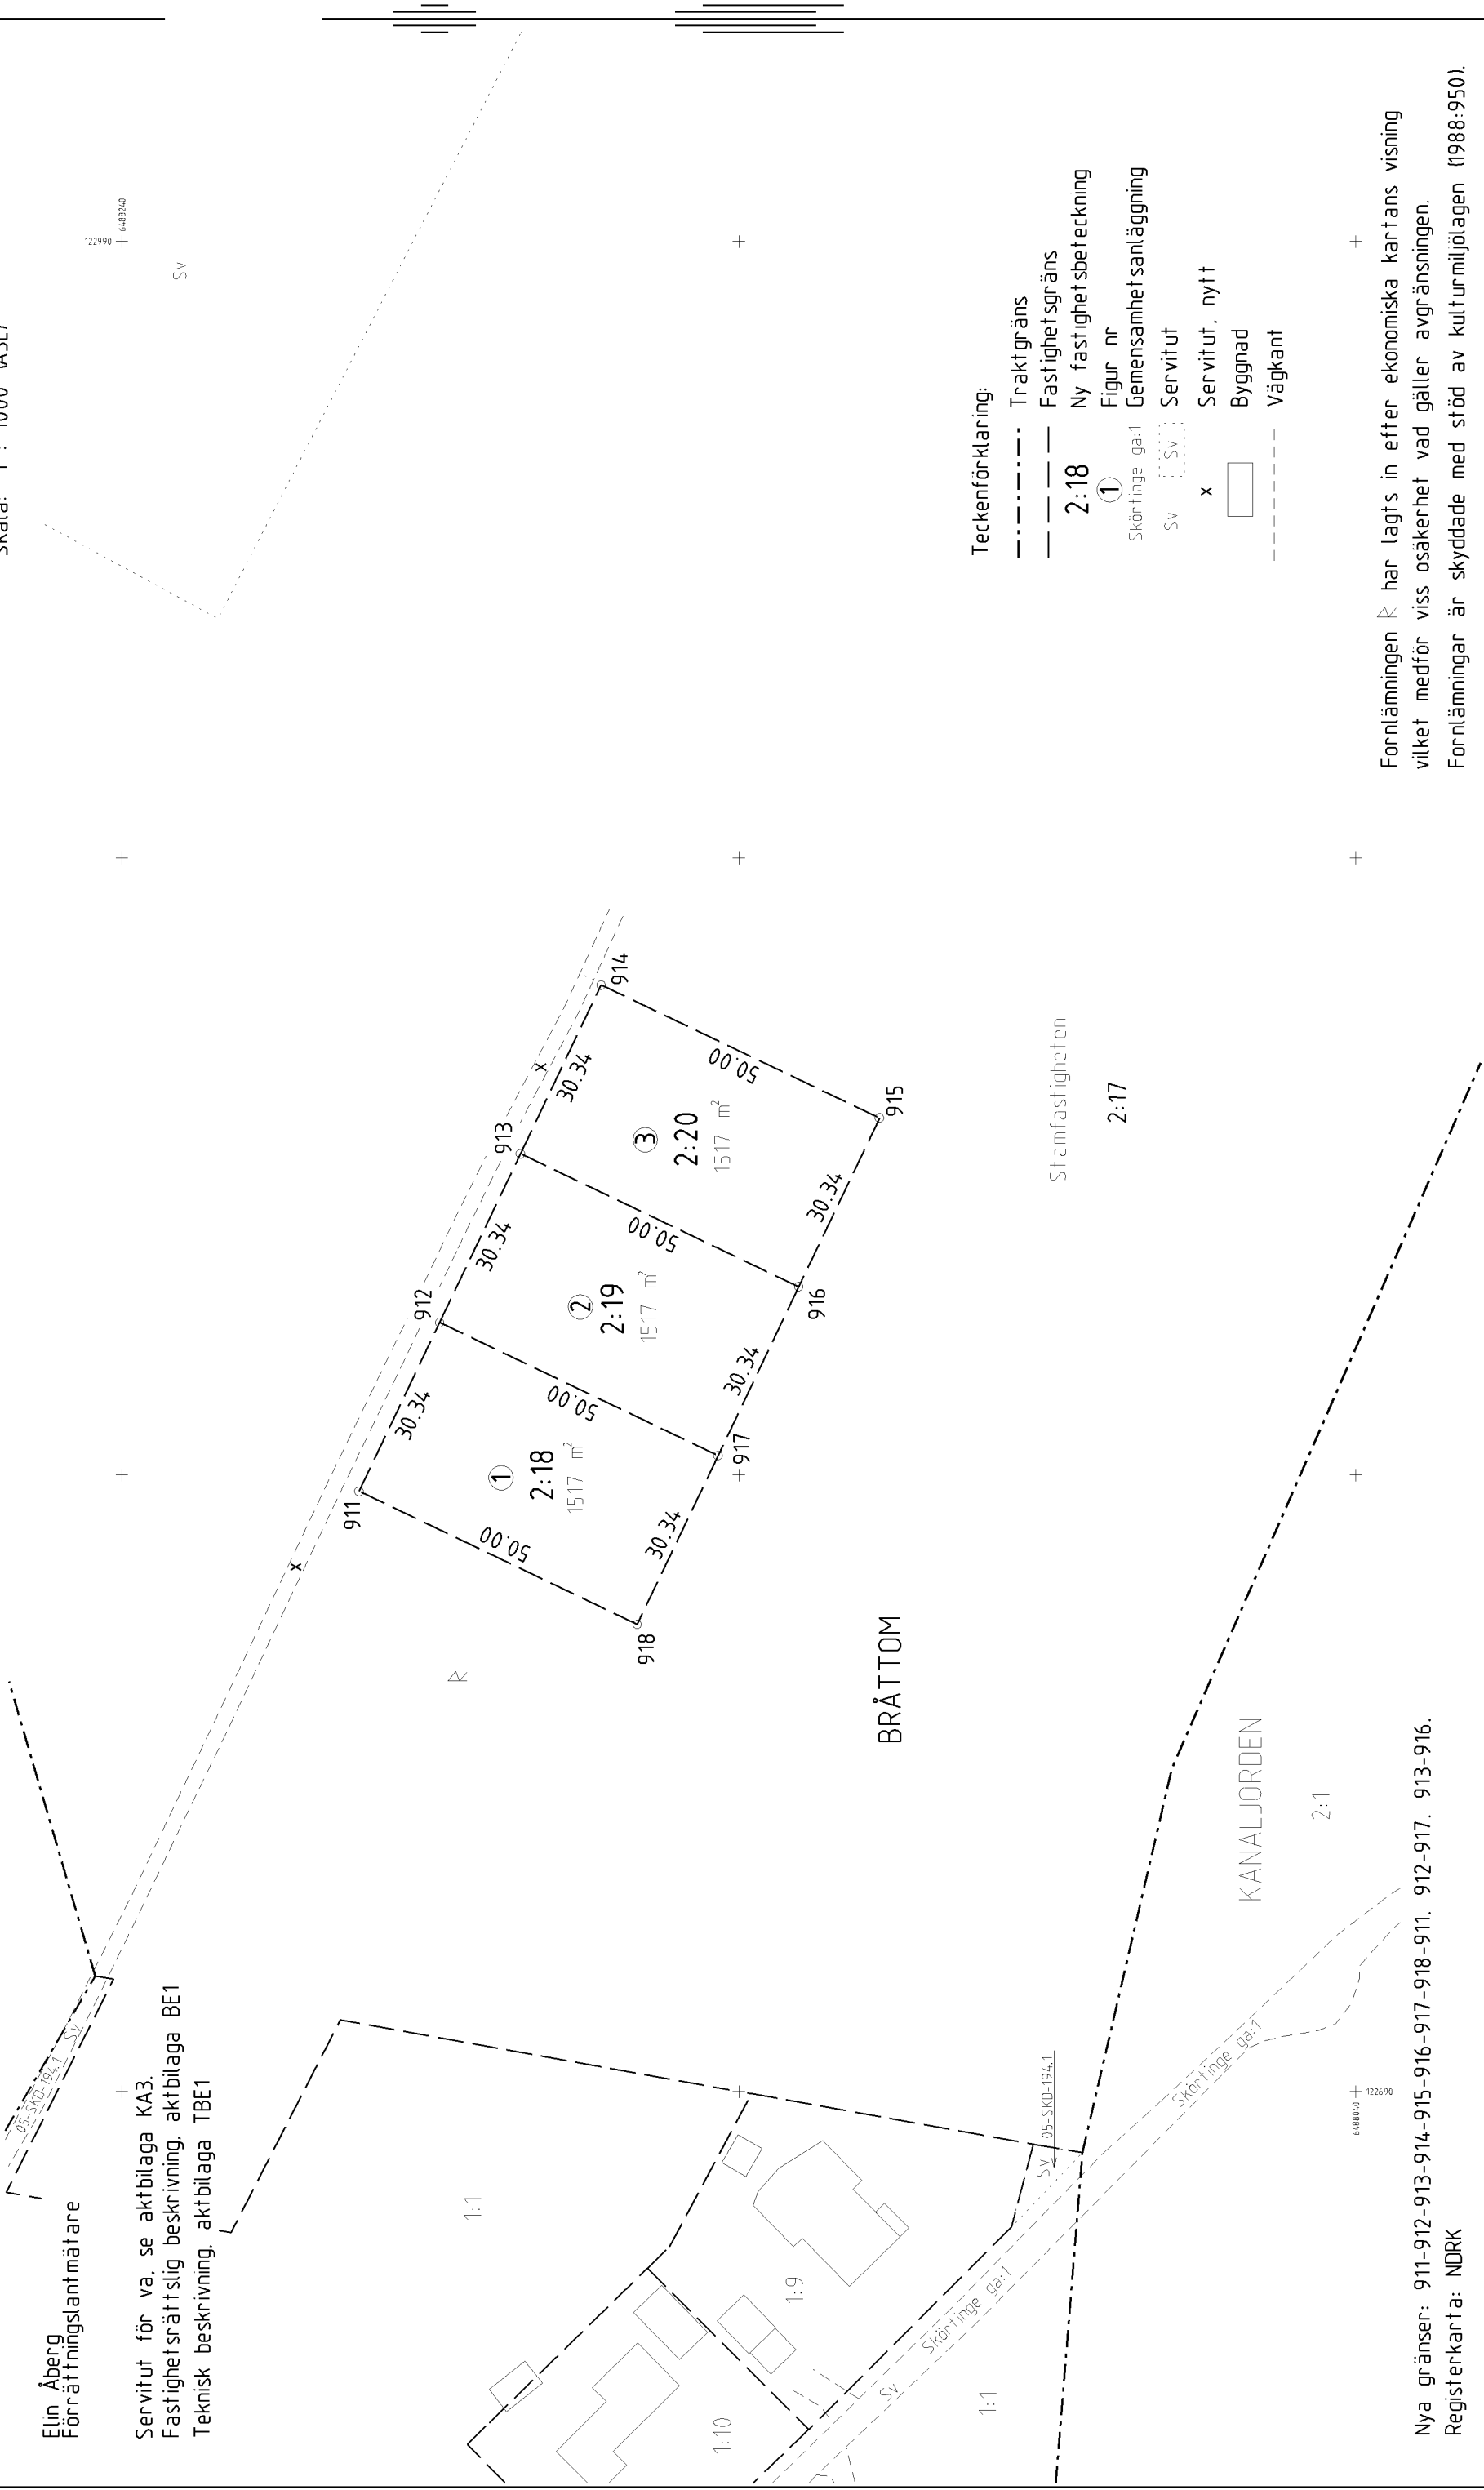

Teckenförklaring:

----- Traktgräns

----- Fastighetsgräns

2:18 Ny fastighetsbeteckning

① Figur nr

Skörtfinge ga:1 Gemensamhetсанläggning

Sv Sv Servitut

x Servitut, nytt

Byggnad

----- Välgant

Fornlämningen R har lagts in efter ekonomiska kartans visning
vilket medför viss osäkerhet vad gäller avgränsningen.
Fornlämningar är skyddade med stöd av kulturmiljölagen (1988:950).