


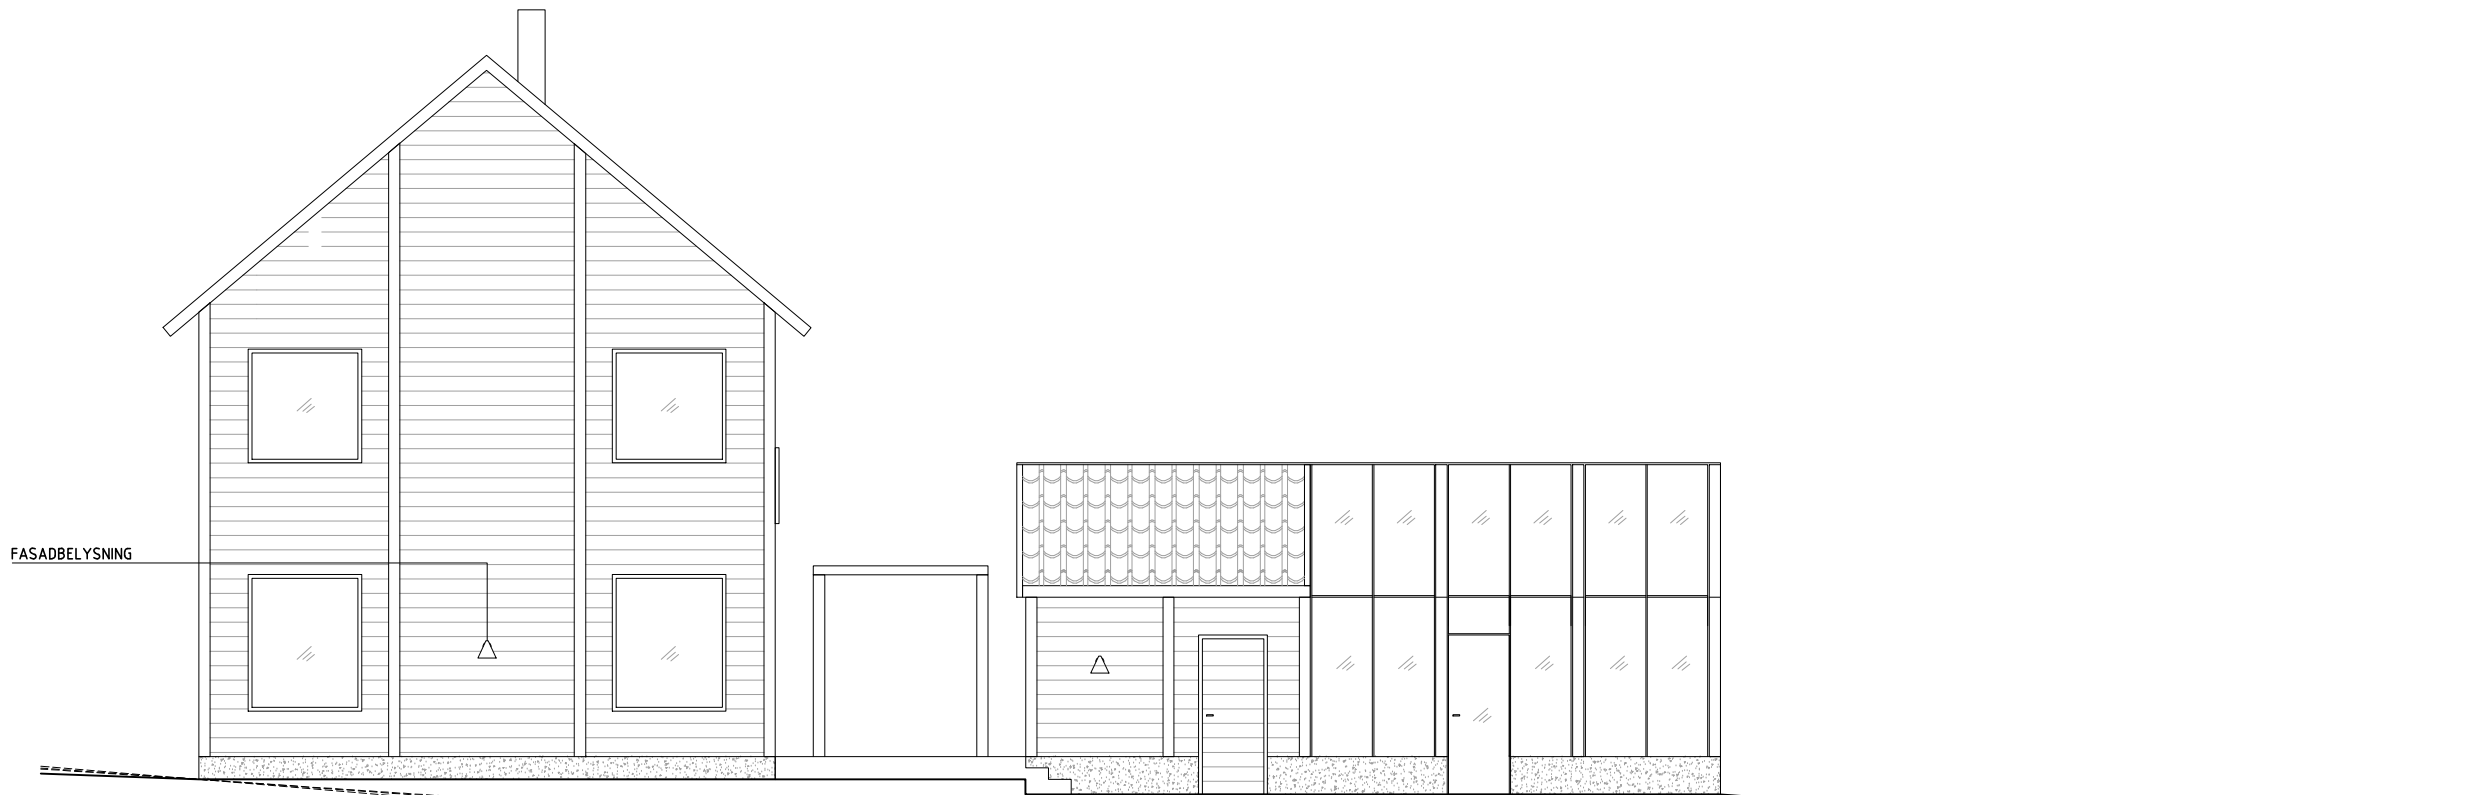

FASAD NORDVÄST
SKALA 1:100 (A3)

FÖRKLARINGAR
ALLA MÅTT I MM OM INGET ANNAT ANGES
BOKSTAVSBETECKNING AVSER LIKA MÅTT

⌀ — AVSER CENTRUMMÅTT
└ — AVSER KANTYTTERMÅTT

FÖRESKRIFTER
ALLA MÅTT KONTROLLERAS PÅ PLATS.
TILLVERKAREN ANSVARAR FÖR SAMTLIGA INGÅENDE
DELARS FUNKTION, STABILITET, SÄKERHET OCH
HÅLLFASTHET. TILLVERKAREN ANSVARAR FÖR
TRANSPORT.

KONSTRUKTIONSRTNINGAR OCH AVSTEG FRÅN
RITNINGEN SKALL MEDDELAS ARKITEKT INNAN
PRODUKTION. LIKVÄRDIGA MATERIAL SKALL
GODKÄNNAS AV ARKITEKT. INPASSAGEMÅTT
KONTROLLERAS AV TILLVERKARE.

HÄNVISNINGAR


BEFINTLIG MARK HUS 1
BEFINTLIG MARK HUS 2
BEFINTLIG MARK HUS 3



FASAD SYDOST
SKALA 1:100 (A3)

BEFINTLIG MARK HUS 1
BEFINTLIG MARK HUS 2
BEFINTLIG MARK HUS 3

0 1m 5m
Skala 1:50 - A1 (1:100 - A3)

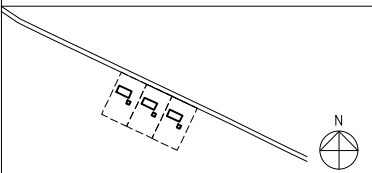BET	ANT	ÄNDRINGEN AVSER	DATUM	SIGN
BYGGLOV				
				
BRÅTTOM NORRKÖPING				
STUDIO·MOI BAGGENSGATAN 24, 111 31 STOCKHOLM				
B				
A	STUDIO MOI 070-4439709 andreas@studiomoi.se			
K				
V				
E				
UPPDRAG NR 116		RITAD AV L J	HANDLÄGGARE JOHAN DAHLBERG	
DATUM 2022-06-28		ANSVARIG ADAM LIND		
SAMMANSETTA HUSBYGGDELAR FASADER SYDOST, NORDVÄST				
SKALA A1=1:50 A3=1:100		NUMMER A-40-3-011		I BET -