


SITUATIONSPLAN
1:400

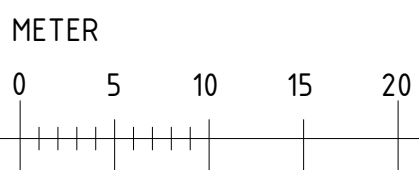


FÖRKLARINGAR

MÅTTSÄTTNING AVSER FÄRDIGA YTSKIKT

SITUATIONSPLANEN ÄR SKAPAD UTIFRÅN
KARTUTDRAG FRÅN BASKARTA, HÄMTAD
2023-09-12 SOM UNDERLAG.

☒ BEFINTLIG BYGGNAD

■ BYGGNADSDEL SOM BYGGLOVET AVSER
NY BALKONG

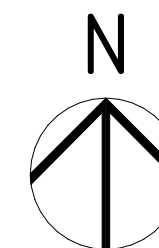

BYGGLOVSHANDLING UTGÖR UNDERLAG VID
BYGGLOVSANSÖKAN, EJ AVSEDD SOM
BYGGHANDLING.

BET	ÄNDRING AVSER	DATUM	Sign.
-----	---------------	-------	-------

BYGGLOVSHANDLING

NEBULOSAN 16
STOCKHOLMS KOMMUN


BYGGINGENJÖRSBYRÅN

VÄSTERÅS, HUVUDKONTOR STOCKHOLM, 08-410 906 60
SMEDJEGATAN 7, 722 13 VÄSTERÅS UPPSALA, 018-430 16 50
021-12 29 90 ÖREBRO, 019-500 80 10
info@byggingenjorsbyran.se ESKILSTUNA, 016-13 03 53


UPPDRAG NR 9753	RITAD AV J.ERIKSSON	HANLÄGGARE R.LEJERDAL
DATUM 2024-02-09	ANSVARIG F.KARLSSON	

SITUATIONSPLAN


SKALA A3 1:400	NUMMER A-01.1-001	BET
-------------------	----------------------	-----

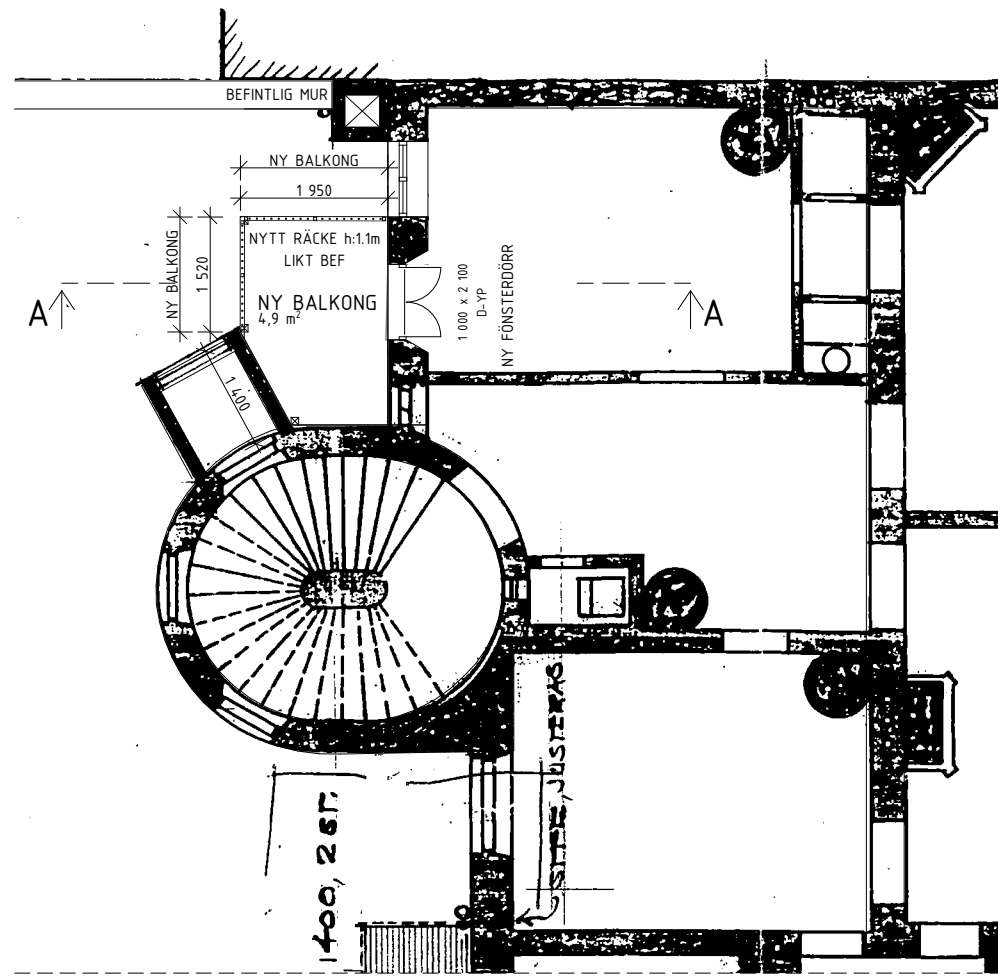


ENTRÉPLAN
1:100

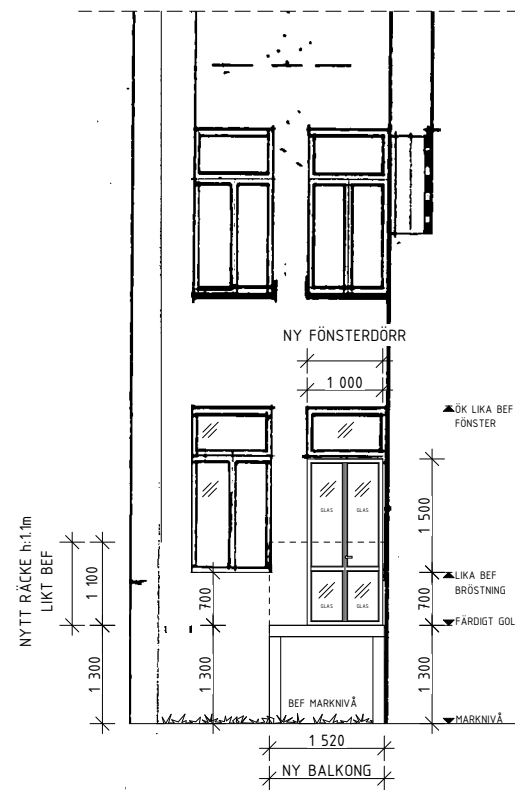

FASAD MOT SÖDER
1:100

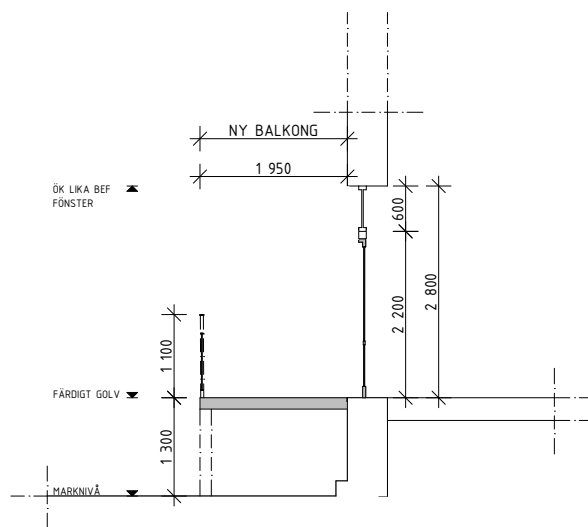

SEKTION A-A
1:100

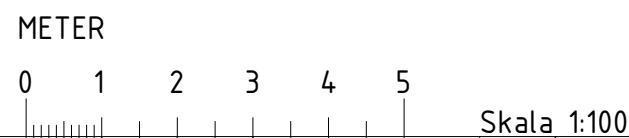

FÖRKLARINGAR

MÅTTSÄTTNING AVSER FÄRDIGA YTSKIKT

- BEFINTLIG VÄGG
- NY VÄGG
- SYNLIG BALK / ÖPPNING I VÄGG
- BEFINTLIG DÖRR
- NY DÖRR

SÄKERHETSGLAS SKA ANVÄNDAS VID BRÖSTNING LÄGRE ÄN 600 MM.

BYGGLOVSHANDLING UTGÖR UNDERLAG VID BYGGLOVSANSÖKAN, EJ AVSEDD SOM BYGGHANDLING.

BET	ÄNDRING AVSER	DATUM	Sign.
-----	---------------	-------	-------

BYGGLOVSHANDLING

NEBULOSAN 16
STOCKHOLMS KOMMUN


BYGGINGENJÖRSBYRÅN

VÄSTERÅS, HUVUDKONTOR STOCKHOLM, 08-410 906 60
SMEDJEGATAN 7, 722 13 VÄSTERÅS UPPSALA, 018-430 16 50
021-12 29 90 ÖREBRO, 019-500 80 10
info@byggingenjorsbyran.se ESKILSTUNA, 016-13 03 53


UPPDRAG NR 9753	RITAD AV J.ERIKSSON	HANLÄGGARE R.LEJERDAL
DATUM 2024-02-09	ANSVARIG F.KARLSSON	

ENTRÉPLAN, FASAD MOT SÖDER, SEKTION A-A



SKALA A3 1:100	NUMMER A-40.1-001	BET
-------------------	-----------------------------	-----

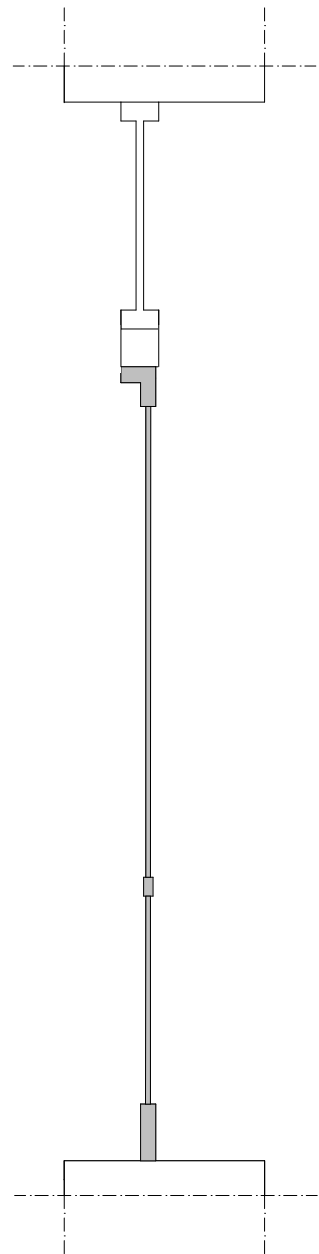

SEKTION FÖNSTERDÖRR
1:20

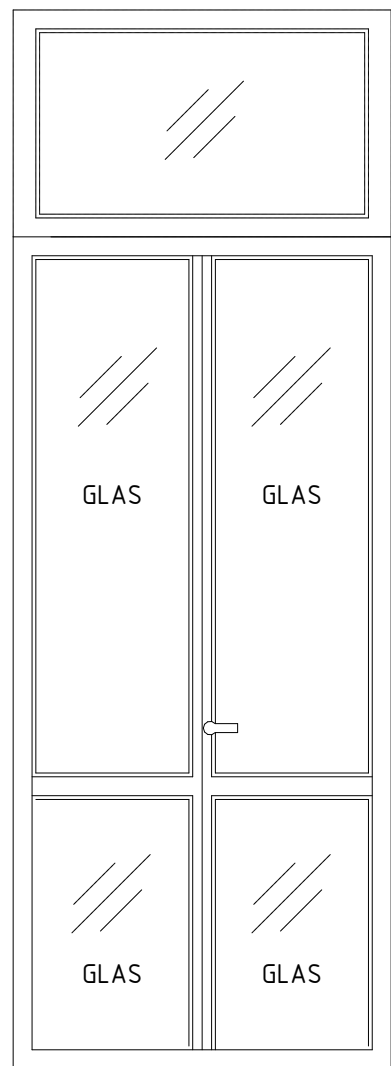

VY FÖNSTERDÖRR
1:20

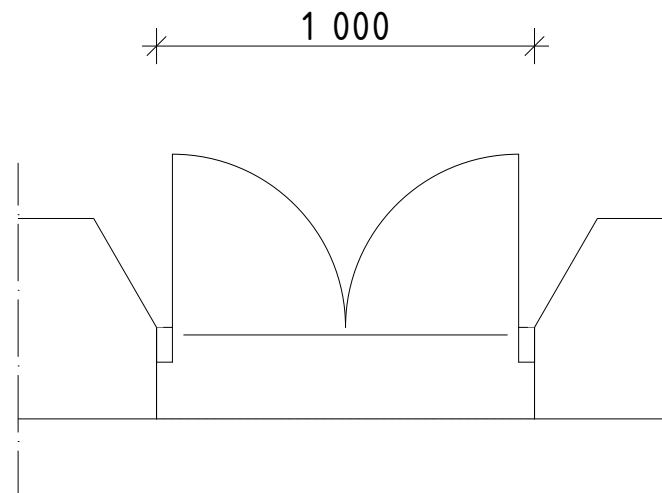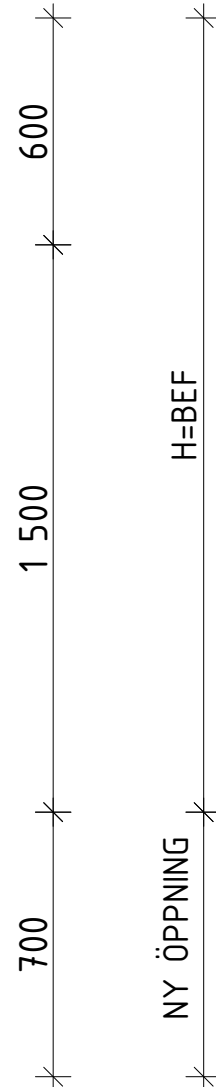


FÖNSTERDÖRR AV TRÄ MED GLAS
UTVÄDIG KULÖR LIKT BEF
NCS S6020-Y40R

FÖNSTERPARTIER
PROFILUTFROMNING LIKT BEF
NCS S6020-Y40R

PLAN FÖNSTERDÖRR
1:20

METER

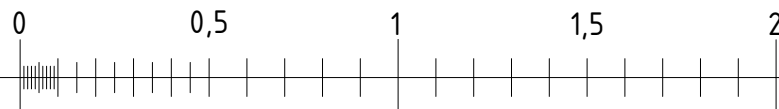

FÖRKLARINGAR

FÖR MÅTTANPASSAD INREDNING KRÄVS EXAKTA
MÅTT, GÖR KONTROLL PÅ PLATS.

BET	ÄNDRING AVSER	DATUM	Sign.
-----	---------------	-------	-------

BYGGLOVSHANDLING

NEBULOSAN 16
STOCKHOLMS KOMMUN

BYGGINGENJÖRSBYRÅN

VÄSTERÅS, HUVUDKONTOR STOCKHOLM, 08-410 906 60
SMEDJEGATAN 7, 722 13 VÄSTERÅS UPPSALA, 018-430 16 50
021-12 29 90 ÖREBRO, 019-500 80 10
info@byggingenjorsbyran.se ESKILSTUNA, 016-13 03 53


UPPDRAG NR 9753	RITAD AV J.ERIKSSON	HANDLÄGGARE R.LEJERDAL
DATUM 2024-02-09	ANSVARIG F.KARLSSON	

VY FÖNSTERDÖRR, SEKTION FÖNSTERDÖRR, PLAN
FÖNSTERDÖRR

SKALA A3 1:20	NUMMER A-40.2-001	BET
------------------	-----------------------------	-----

FÖRKLARINGAR

FÖR MÅTTANPASSAD INREDNING KRÄVS EXAKTA MÅTT, GÖR KONTROLL PÅ PLATS.

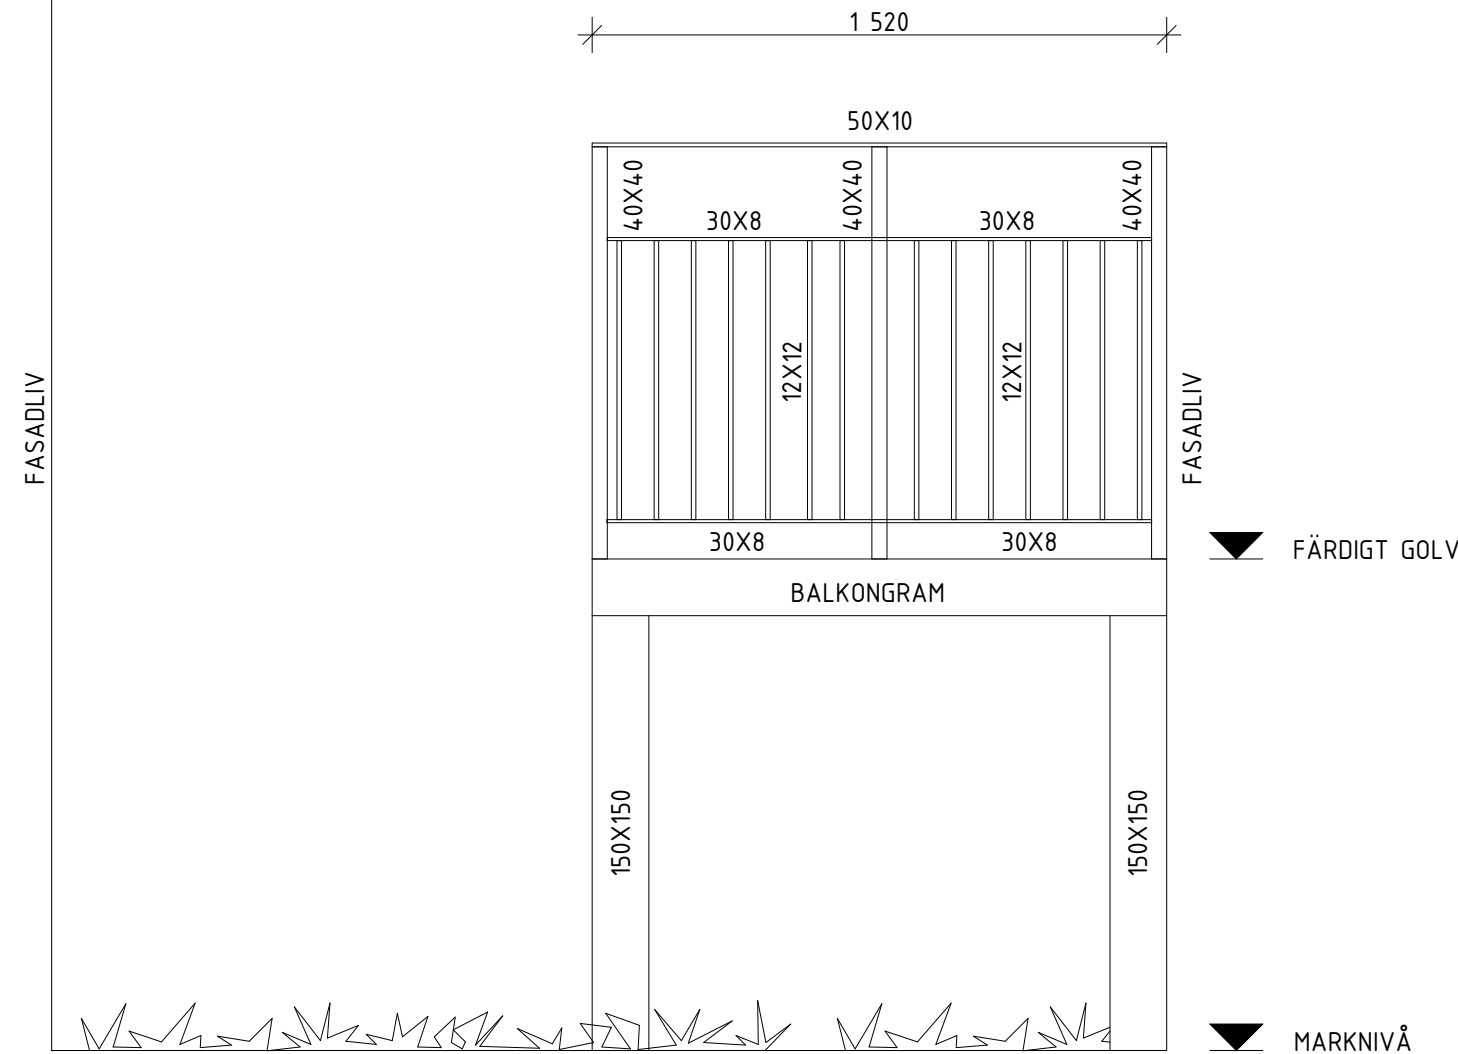

RÄCKE: PINNRÄCKE AV SVARTLACKERAD STÅL, LIKT BEF
LIKT NCS s 9000-n

BALKONGRAM: SVARTLACKERAD STÅL, LIKT BEF
NCS s 9000-n

BALKONGGOLV: TRÄTRALL

VY RÄCKE
1:20

METER



BET	ÄNDRING AVSER	DATUM	Sign.
-----	---------------	-------	-------

BYGGLOVSHANDLING

NEBULOSAN 16
STOCKHOLMS KOMMUN

BYGGINGENJÖRSBYRÅN

VÄSTERÅS, HUVUDKONTOR STOCKHOLM, 08-410 906 60
SMEDJEGATAN 7, 722 13 VÄSTERÅS UPPSALA, 018-430 16 50
021-12 29 90 ÖREBRO, 019-500 80 10
info@byggingenjorsbyran.se ESKILSTUNA, 016-13 03 53

UPPDRAG NR 9753	RITAD AV J.ERIKSSON	HANLÄGGARE R.LEJERDAL
DATUM 2024-02-09	ANSVARIG F.KARLSSON	

VY RÄCKE

SKALA A3 1:20	NUMMER A-40.2-002	BET
------------------	----------------------	-----

FÖRKLARINGAR

RITNINGEN ÄR BASERAD PÅ TOLKNING AV
RITNINGSKOPIOR.

BYGGLOVSHANDLING UTGÖR UNDERLAG VID
BYGGLOVSANSÖKAN, EJ AVSEDD SOM BYGGHANDLING.

BET	ÄNDRING AVSER	DATUM	Sign.
-----	---------------	-------	-------

BYGGLOVSHANDLING

NEBULOSAN 16
STOCKHOLMS KOMMUN


BYGGINGENJÖRSBYRÅN

VÄSTERÅS, HUVUDKONTOR STOCKHOLM, 08-410 906 60
SMEDJEGATAN 7, 722 13 VÄSTERÅS UPPSALA, 018-430 16 50
021-12 29 90 ÖREBRO, 019-500 80 10
info@byggingenjorsbyran.se ESKILSTUNA, 016-13 03 53

UPPDRAG NR 9753	RITAD AV J.ERIKSSON	HANDLÄGGARE R.LEJERDAL
DATUM 2024-02-09	ANSVARIG F.KARLSSON	

FASAD MOT SÖDER

SKALA A3 1:100	NUMMER A-40.3-001	BET
-------------------	-----------------------------	-----

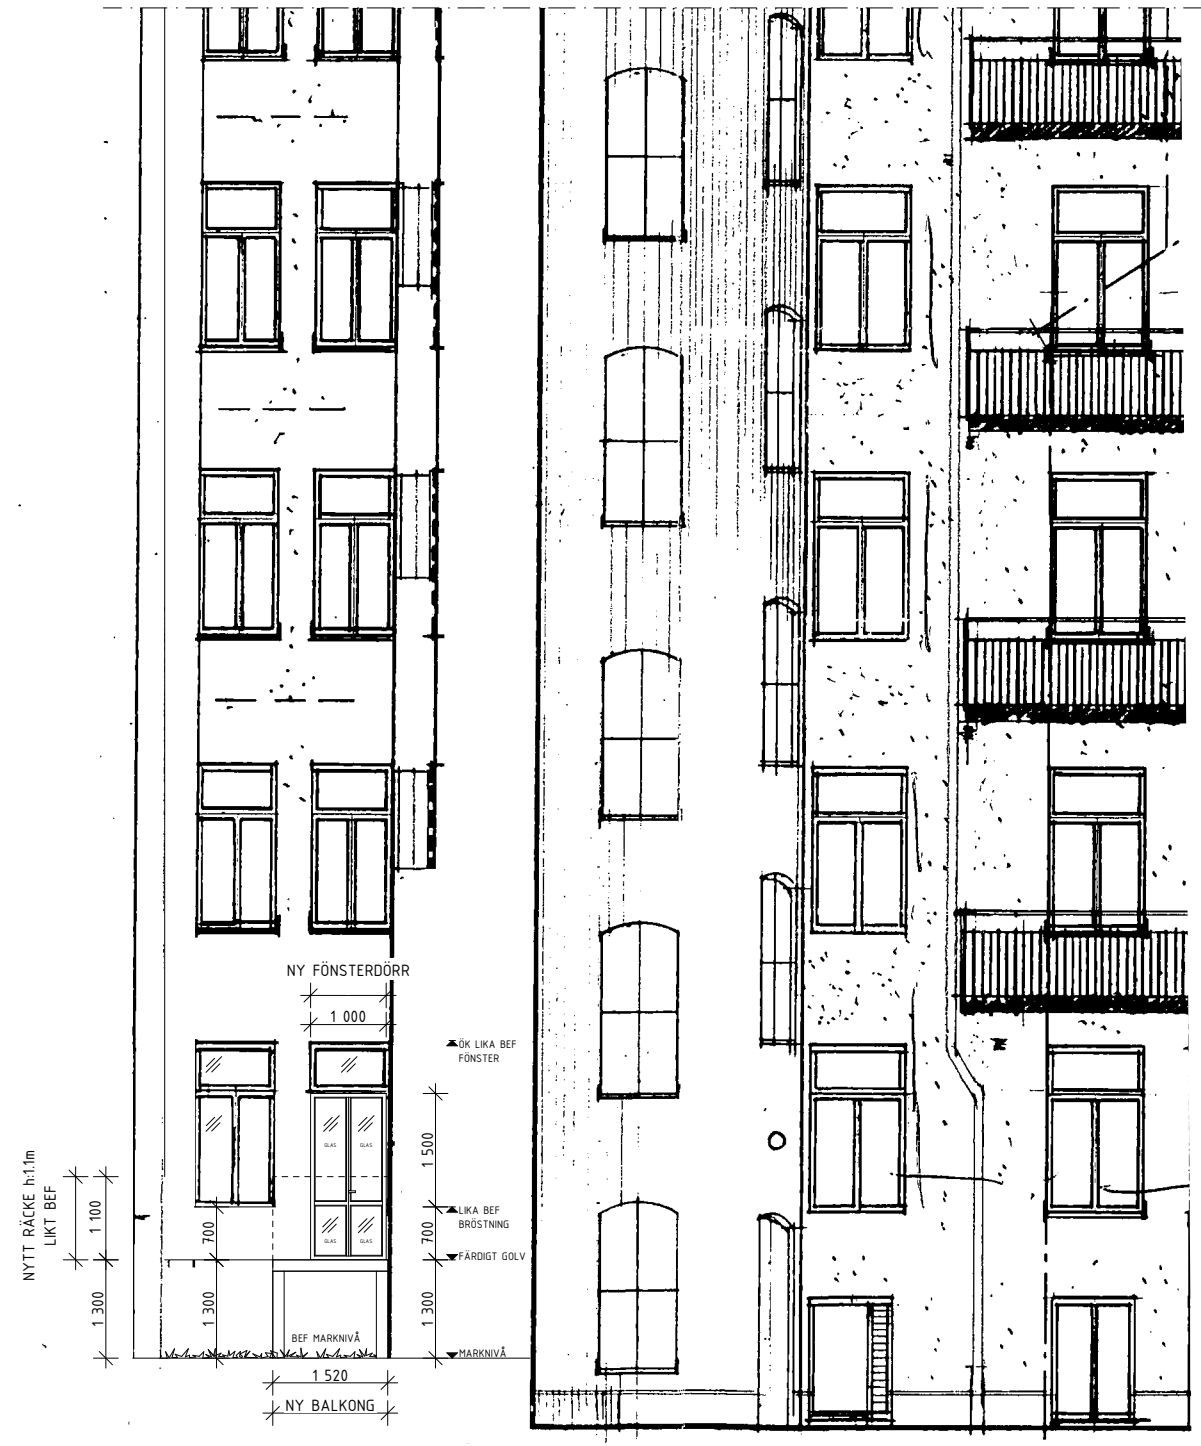

FASAD MOT SÖDER
1:100

METER

0 1 2 3 4 5

Skala 1:100

