

Örnsköldsvik 2524

Avstyckning av två Ågolotten från
Degerfäälle 2¹¹
den ens Ågolotten för sammanlägg-
ning med Degerfäälle 2²³
Ärnäs, Örnsköldsviks stad

KARTA Dnr S 1/66 1966
Svt:
Tagehult
Tagehult
Degerfäälle 2¹¹

Beskrivning Skala 1:1000
Streckning på kartan
Ågolott nr 11

0 10 20 30 40 meter

Z skogsmark 0,2935
2²³ innehåller 0,2390
Den ensa samman-
läggning nybildade
fastigheten = 0,5325
Y annan avr.jord 0,1610


2³⁶
2³⁵

Servitut: Med Ågolotten litt Y följer
rätt att för utfart använda en 4,0 meter
bred väg, litt a, från till å marken
befintlig enskild väg med rätt att an-
vända sistnämnda väg från till allmän
väg, rätt att å stamfastighetens mark
i området närhet söka vatten och an-
lägga brunn med rätt att framsända och
för framtiden bibehålla vattenledning
från brunnen till Ågolotten samt rätt
att mellan fastigheterna Degerfäälle 2⁹
och 4¹ som bad- och båtplats använda
dela vattenområdet, dela stranden av
Degerfäälle 2¹¹ och den därintill lig-
gande samfälligheten.

JDS 24/1966. År 1966 den 1 november 1966 fast-
ställde Ågodelningsdomaren i Ångermanlands norra
domsaga här avsedda avstyckningar samt förordna-
de om sammanläggning av det avstyckade området
om 0,2935 hektar med fastigheten Degerfäälle 2²³
i Ärnäs socken, Örnsköldsviks stad, till en fast-
ighet; betygar

U.s. På Ämbetets vägnar:

Ulf Hallén
(Ulf Hallén)

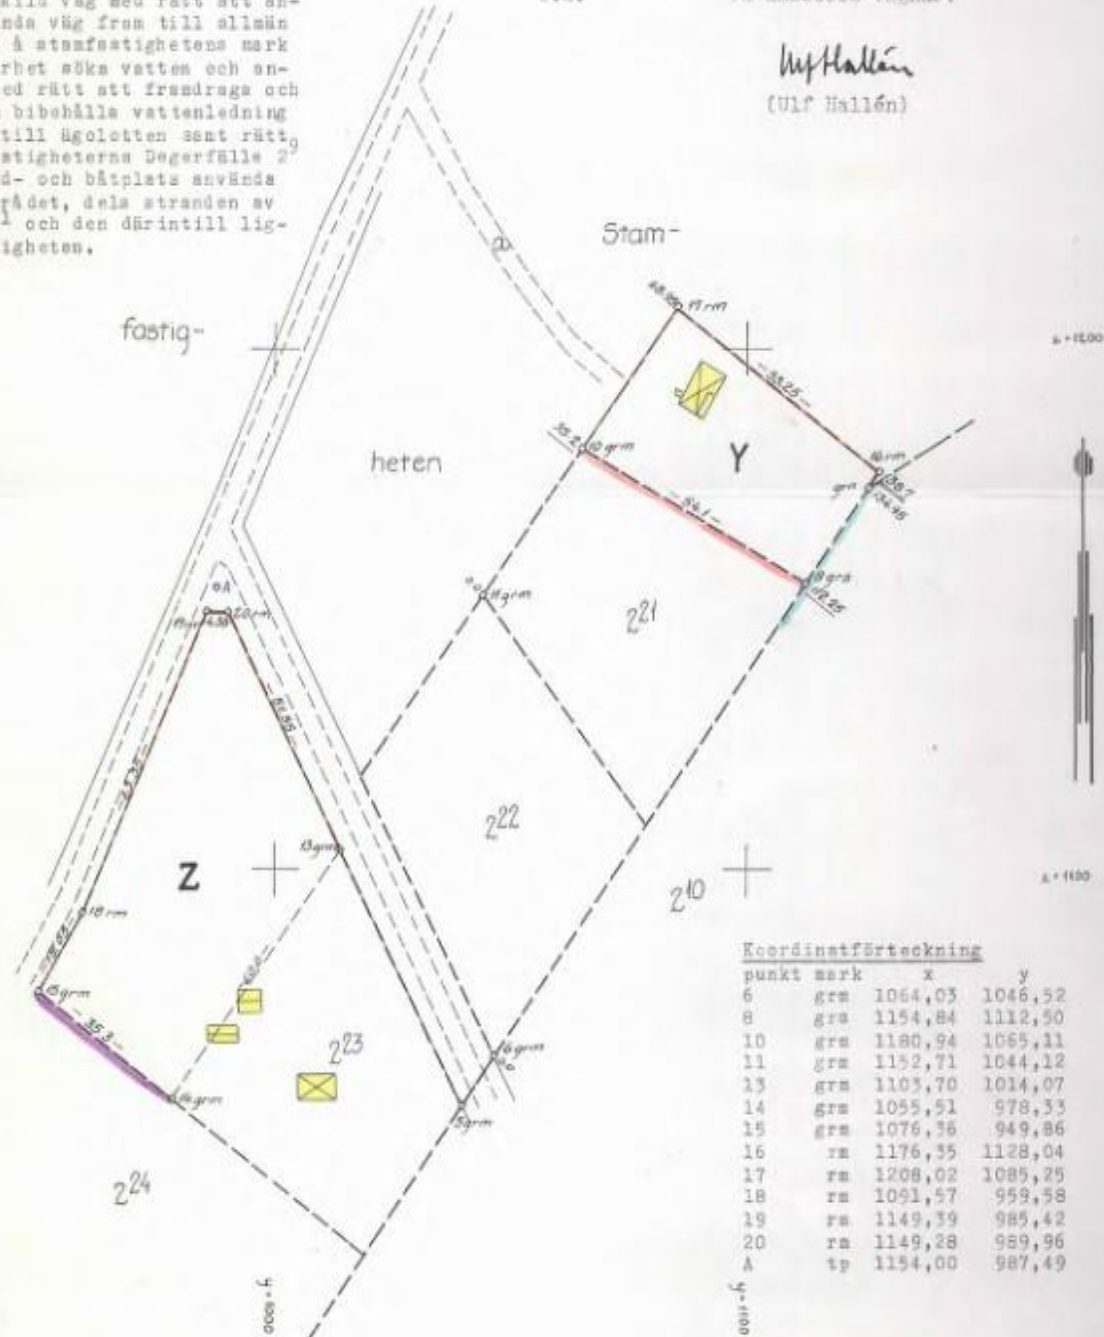

Koordinatförteckning			
punkt	mark	x	y
6	grm	1064,03	1046,52
8	grm	1154,84	1112,50
10	grm	1180,94	1065,11
11	grm	1152,71	1044,12
13	grm	1103,70	1014,07
14	grm	1055,51	978,33
15	grm	1076,36	949,86
16	rm	1176,35	1128,04
17	rm	1208,02	1085,25
18	rm	1091,57	959,58
19	rm	1149,39	985,42
20	rm	1149,28	989,96
A	tp	1154,00	987,49

Signatur				
Mått	Ärskd	Ärskd	Ärskd	Ärskd

22-ÖRN

Örnsköldsvik 2524