

KARTA

för avstyckning med ägoutbyte rörande fastigheterna
DOCKSTA 5⁴², HULDERO 1¹, 1²
i Vibyggerå socken och Ullångers kommun,
Västernorrlands län.

Dnr 9/58.


Akt

Upprättad år 1958 av:

Lik Lohin

Distriktslantmätare/

Skala 1:1000

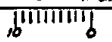

0

10

20

30

40

50

60

70

80

90

100

meter

Ägoutbytesbeskrivning (se förrättningsakten) 543 År 1958 den 6 september fastställdes

Huldero 1¹ erhåller fig. 2 och 3

" 1² " " 1

Docksta 5⁴² " " 4

överlantmätaren den enligt denna karta

verkställda ägoutbytes- och avstyckninga-

förrättning; betygar


Härnösand i länets lantmäterikontor som ovan

Efter ägoutbytet avstyckas från Huldero 1¹:

A (fig. 2,3,5 och 6) tomt, inrösn.jord 0,1675 ha

Med området följer samma rätt som till-
komme stamfastigheten att för utfart
begagna den befintliga i anslutning till
stamfastighetens norra gräns belägna
fyra meter breda vägen till dess fast-
ställd planväg å Huldero 1¹ samt Docksta
5²⁵ och 5⁴² utbyggts.

R. Nr. 13

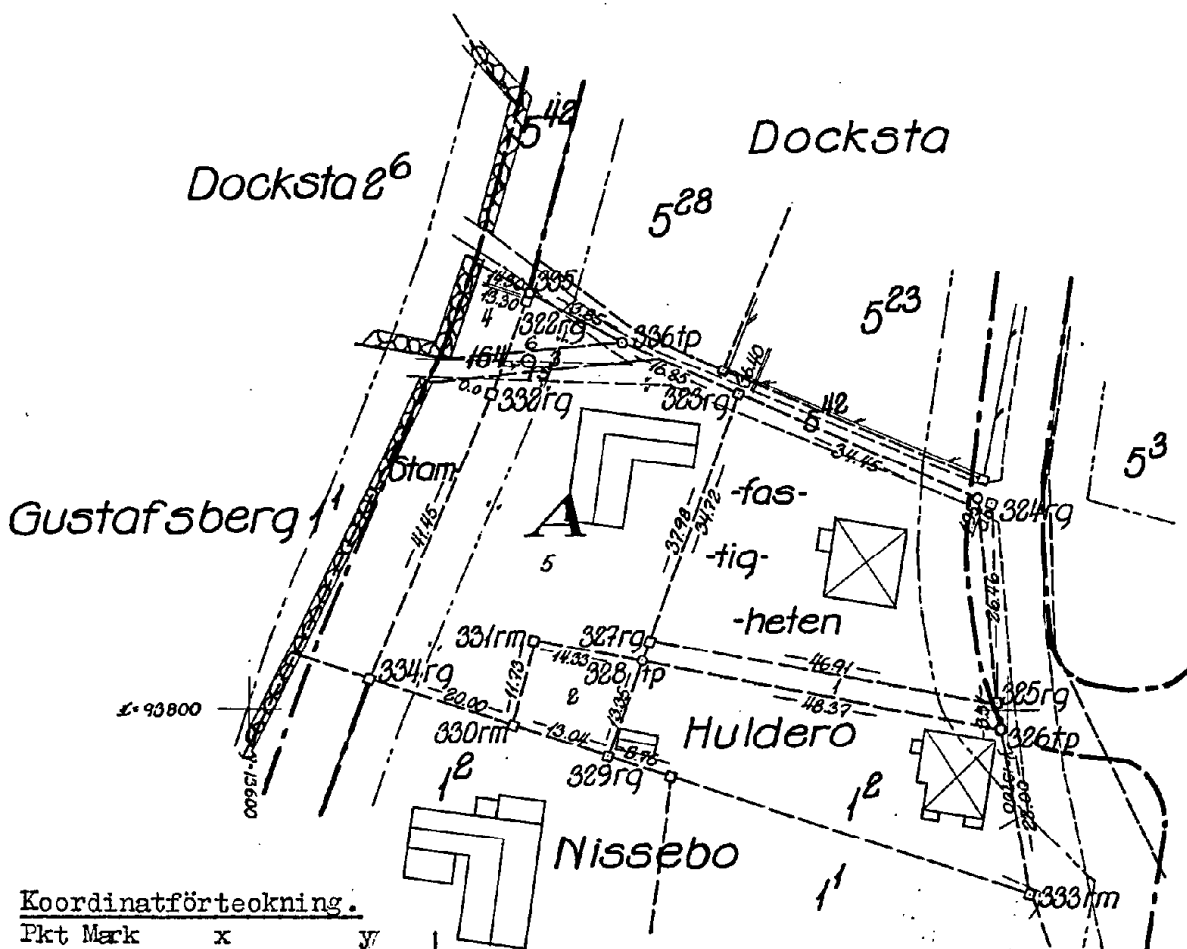

Koordinatförteckning.

Pkt	Mark	x	y
164	rs	93846,25	13636,61
322	rg	854,44	636,55
323	rg	842,05	664,55
324	rg	827,32	697,83
325	rg	800,88	698,74
326	tp	797,41	699,09
327	rg	93809,42	13652,69
328	tp	806,35	651,58
329	rg	793,81	647,02
330	rm	797,76	634,63
331	rm	809,10	637,51
332	rg	93841,87	13631,96
333	rm	775,76	702,87
334	rg	803,84	615,58
335	-	855,30	636,87
336	-	848,87	649,14