



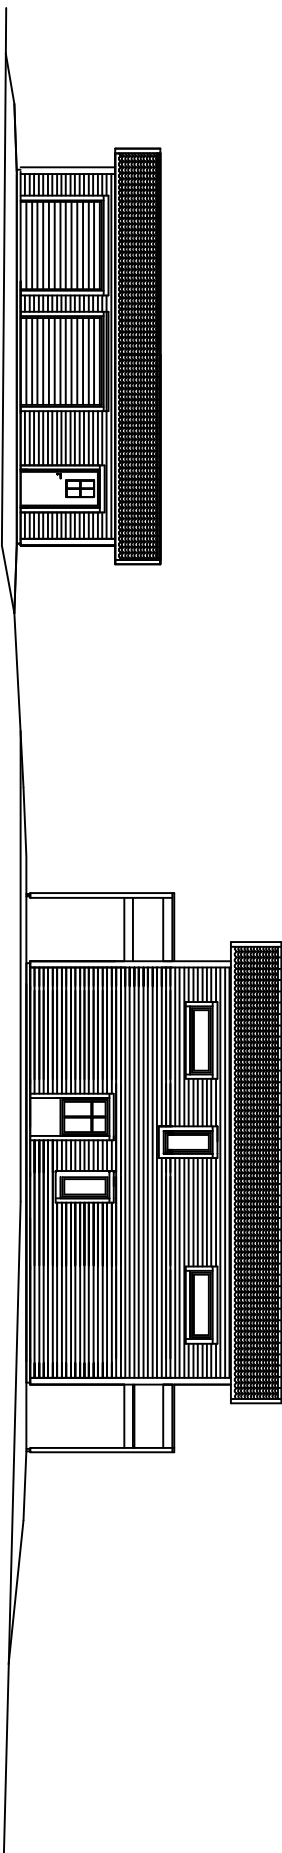

FASAD MOT ÖSTER

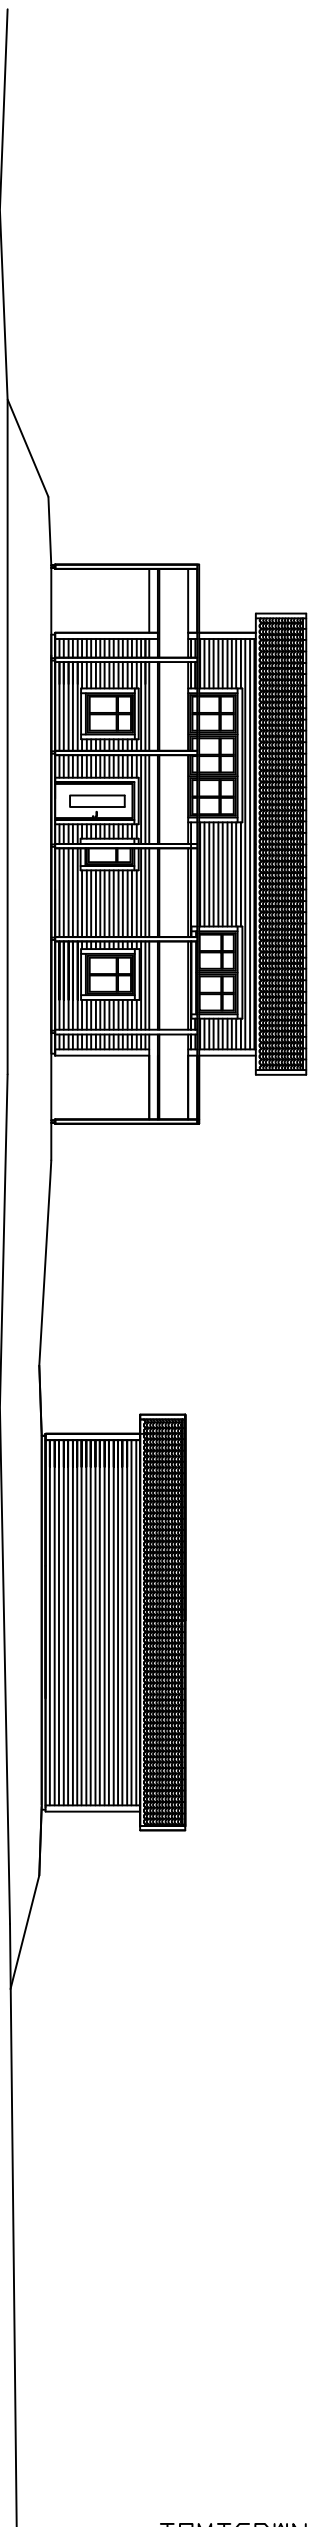

FASAD MOT VÄSTER



SANDA 2:113
NYBYGGNAD AV ENFAMILJSHUS
FASADER MED MARKNIVÅER
RITNING NR 5
SKALA 1:200
KARLSKRONA 2025-01-24
FARNSTRÖM FASTIGHETER AB
0708-558725

TOMTGRÄNS