




FASAD MOT SÖDER

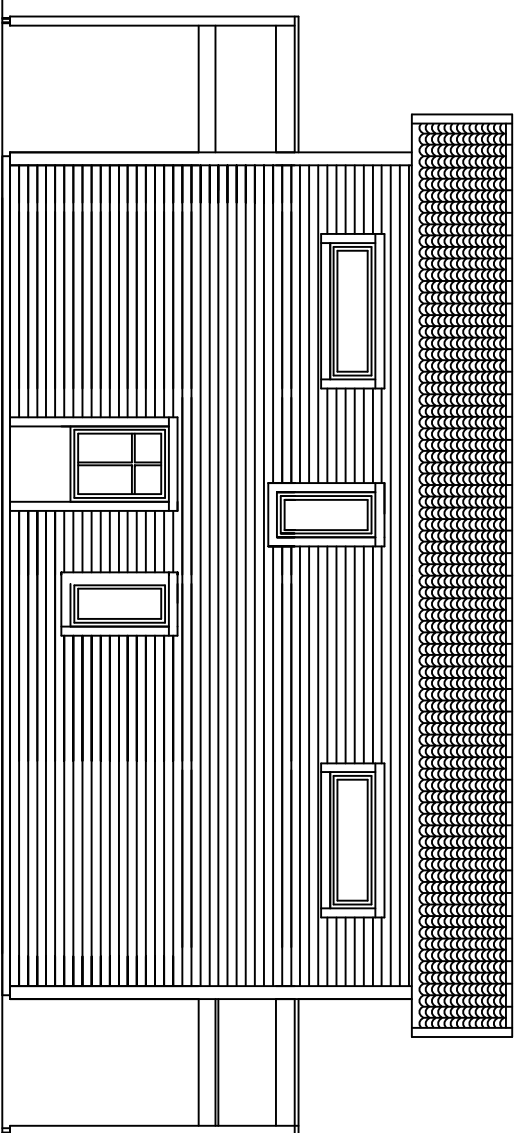

FASAD MOT ÖSTER

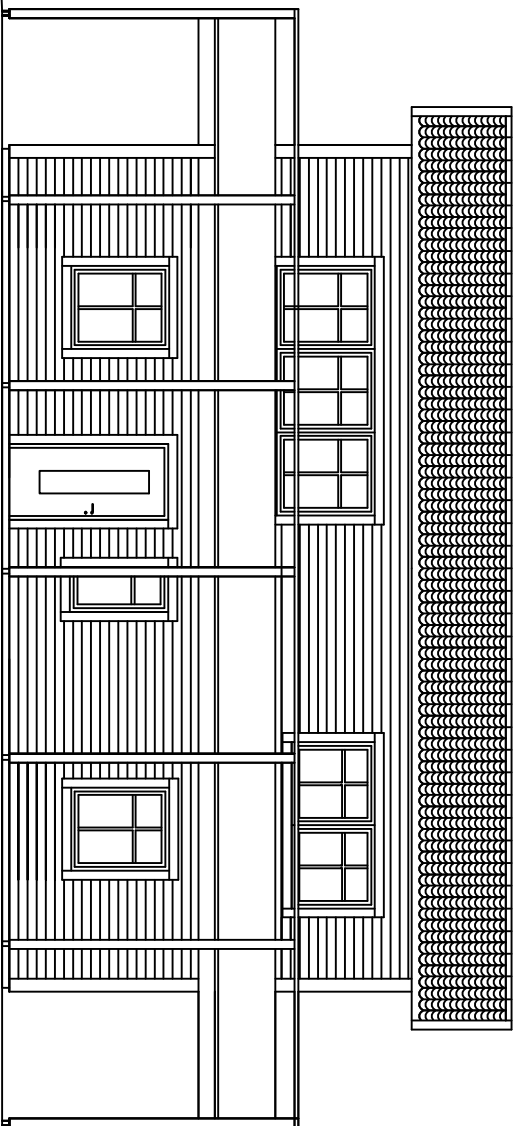

FASAD MOT VÄSTER

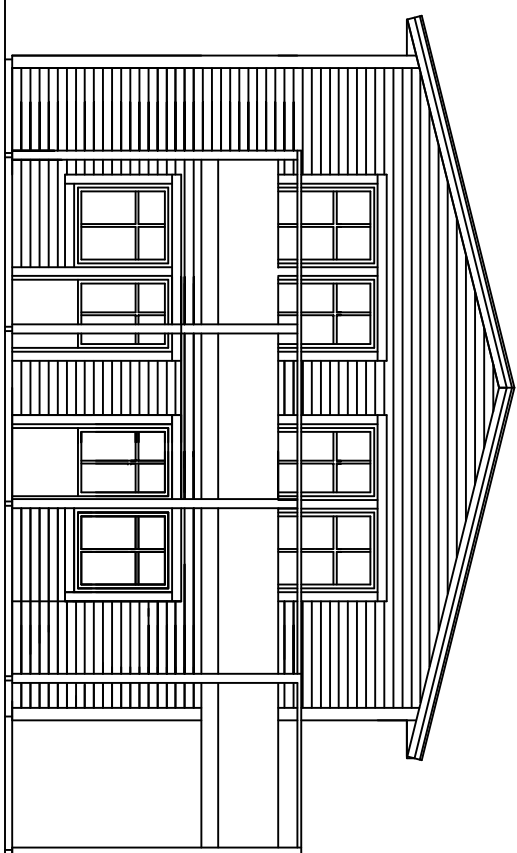

FASAD MOT NÖR



SANDA 2:113
NYBYGGNAD AV ENFAMILJSHUS
FASADER
RITNING NR 3
SKALA 1:100
KARLSKRONA 2024-11-21
FARNSTRÖM FASTIGHETER AB
0708-558725