
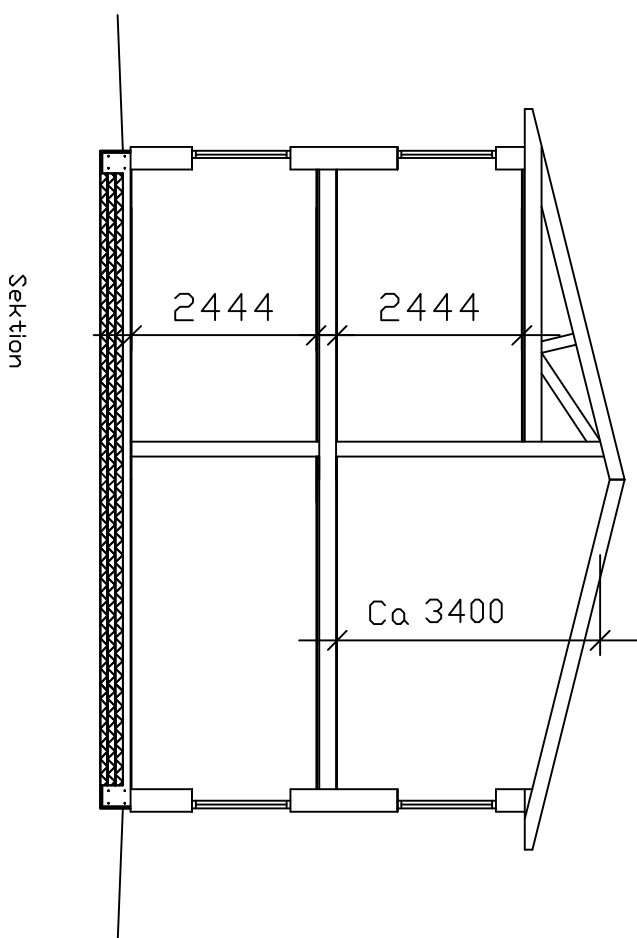


BOTTENPLAN

BRA: 98,6m²
BTA: 98,6m²
BDA: 86,9m²
Total BTA: 197,2
Total BDA: 171,8

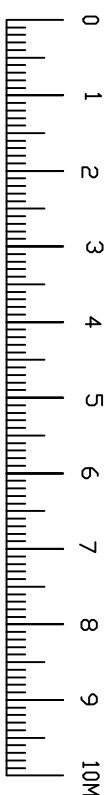

SANDA 2:113
NYBYGGNAD AV ENFAMILJSHUS
BOTTENPLAN & SEKTION
RITNING NR 1
SKALA 1:100
KARLSKRONA 2024-11-21
FARNSTRÖM FASTIGHETER AB
0708-558725