


BTA: 98,6m²
BDA: 86,9m²

ÖVERPLAN

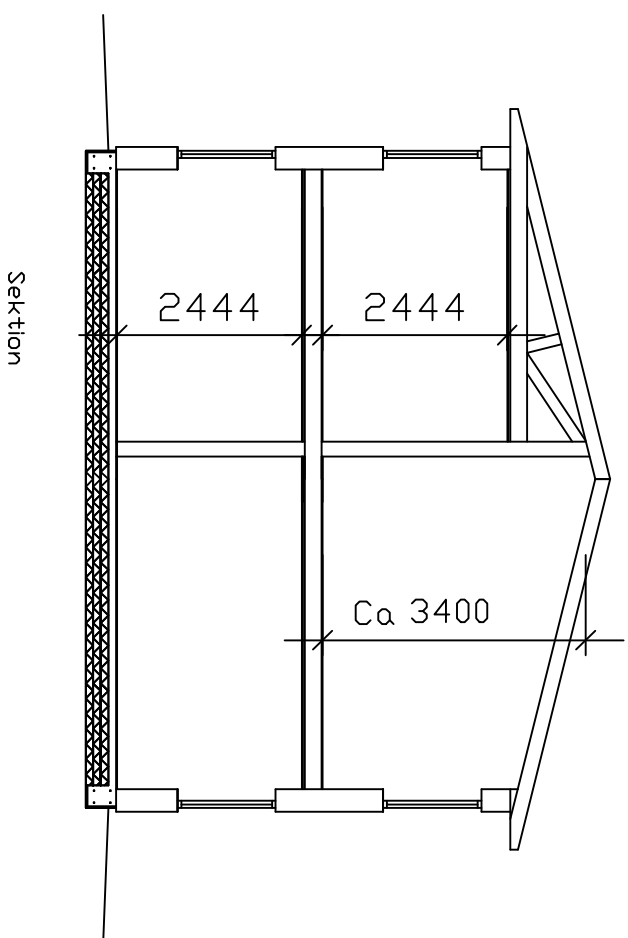

SANDA 2:113
NYBYGGNAD AV ENFAMILJSHUS
ÖVERPLAN & SEKTION
RITNING NR 2
SKALA 1:100
KARLSKRONA 2024-11-21
FARNSTRÖM FASTIGHETER AB
0708-558725