





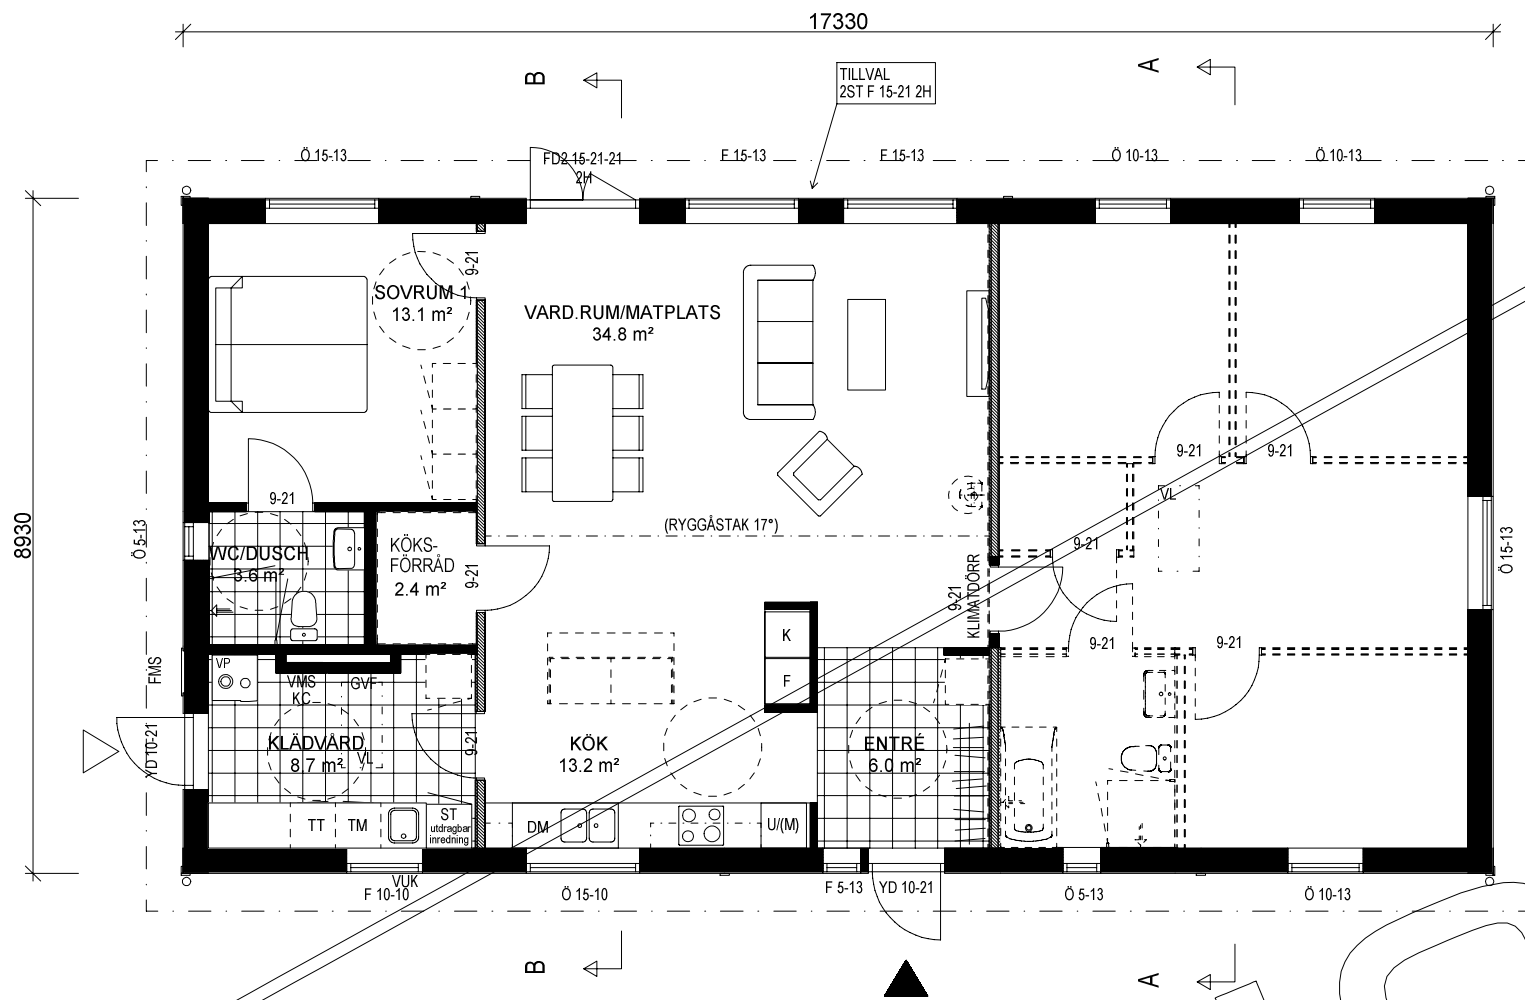


VÄXAVILLA

SKALA 1:100

Denna ritning är uteslutande vår egendom och får ej obehörigen användas, kopieras, föreslås för eller utlämnas till annan person och ej heller utnyttjas för tillverkning till annan än oss. Överträdelse härav beivras med stöd av gällande lag. A-HUS

10m
1:100

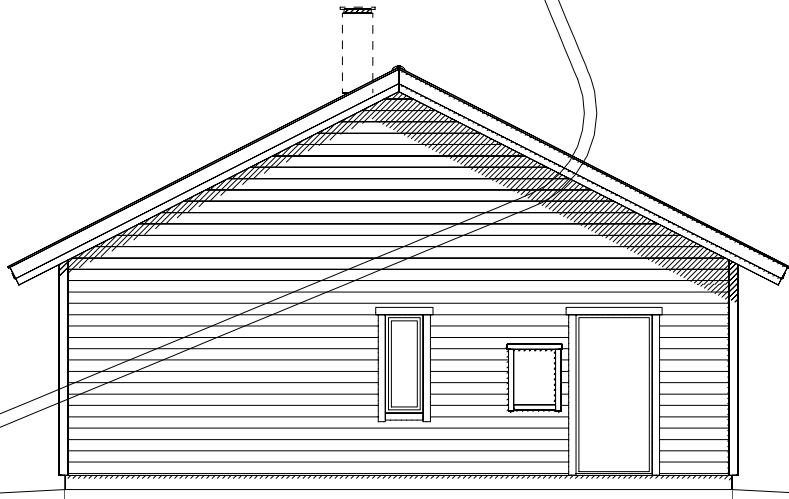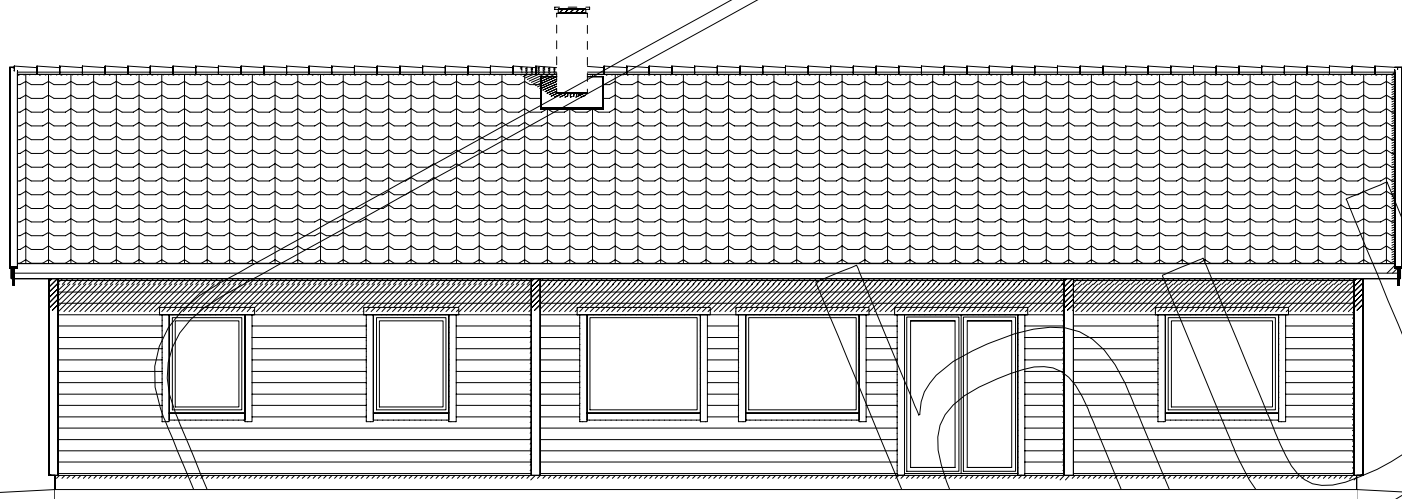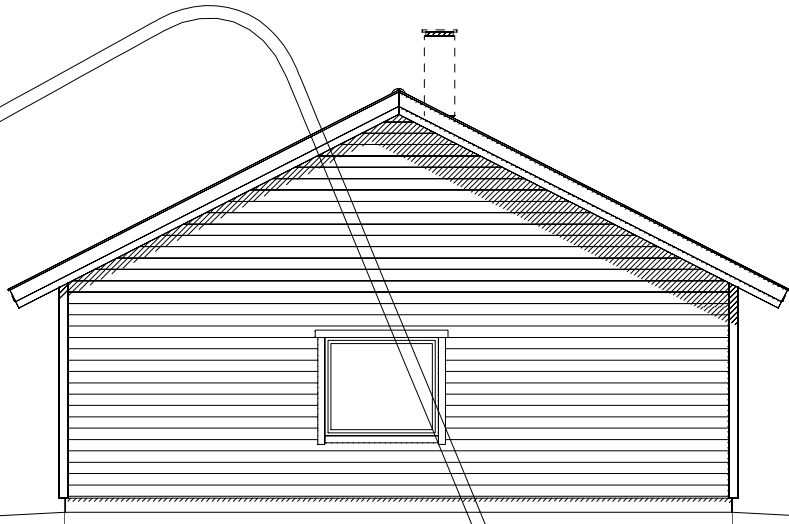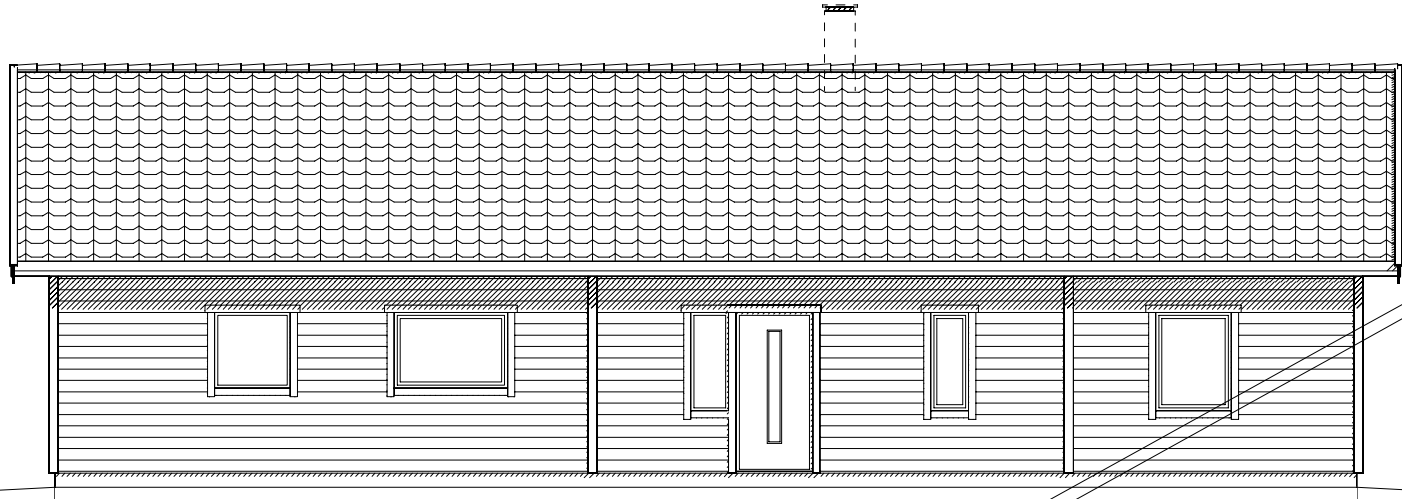

LYCKE R

VÄXAVILLA

SÄLJRITNING

DATUM: 2024-02-01

SKALA 1:100