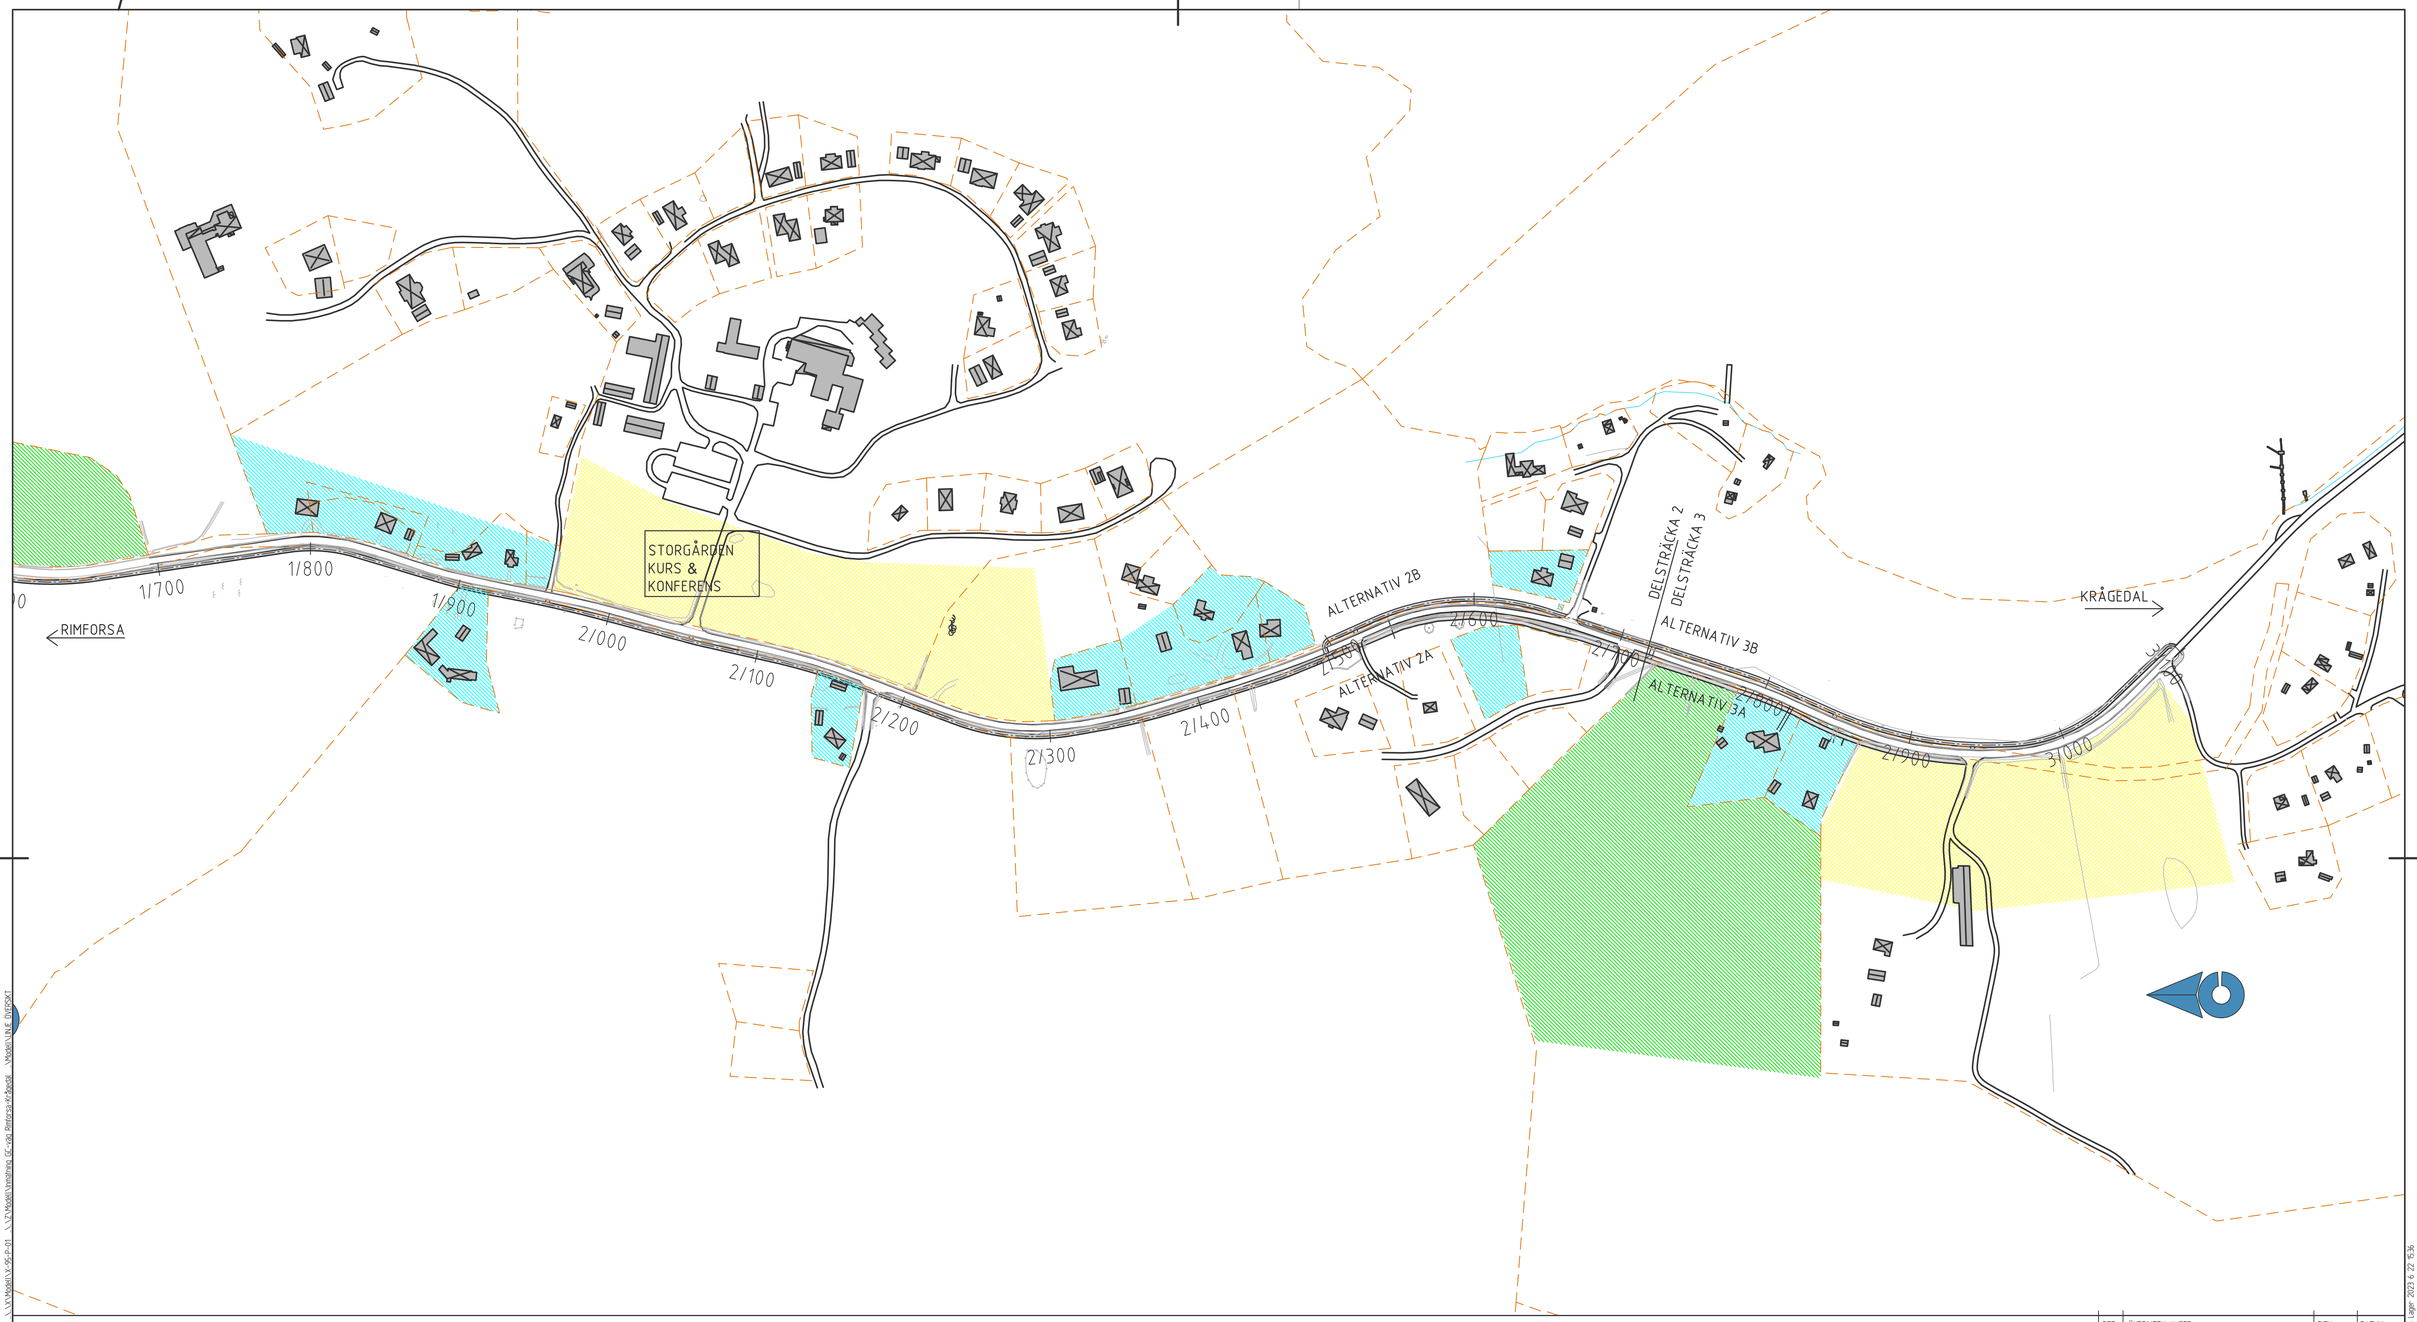

TECKENFÖRKLARING

- VÄGBANA NY GC-VÄG ASFALT
- TRÄDGÅRD
- DP-OMRÅDE
- NATURVÄRDEN

KOORDINATSYSTEM

PLAN: SWEREF 99 15 00
HÖJD: RH 2000

SKALA 1:2000 — 25 50 75 100 m

BET	ÄNDRINGEN AVSER	SIGN	DATUM

UTREDNING

GC- VÄG RIMFORSA-KRÅGEDAL

RITNINGSTYP
PLANRITNING
TEKNIKOMRÅDE / INNEHÅLL
MARK

Kinda kommun

CISCON

UPPDRAGSNUMMER	UTFÖRD AV	
22051	M LAGER	
DATUM	GRANSKAD AV	GODKÄND AV
2023-06-26	A NORDHOLM	M BERGGREN

BESKRIVNING
ÖVERSIKTSPLAN
SEKT 1/850 - 3/310

SKALA VID -	RITNINGSNUMMER	REV.
(A0) 1:2000 (A3) 1:4000	T-10-1-002	

U:\22051 GC-väg Rimforsa-Krågedal\.02_CAD\Skede VP_BH_TE_RH\1\T\RitDef\T_10_1-002.dwg

Ritning U:\22051 GC-väg Rimforsa-Krågedal\.02_CAD\Skede VP_BH_TE_RH\1\Ritdef\T_10_1-002.dwg Skapad av Martin Lager 2023 6 22 15:36