

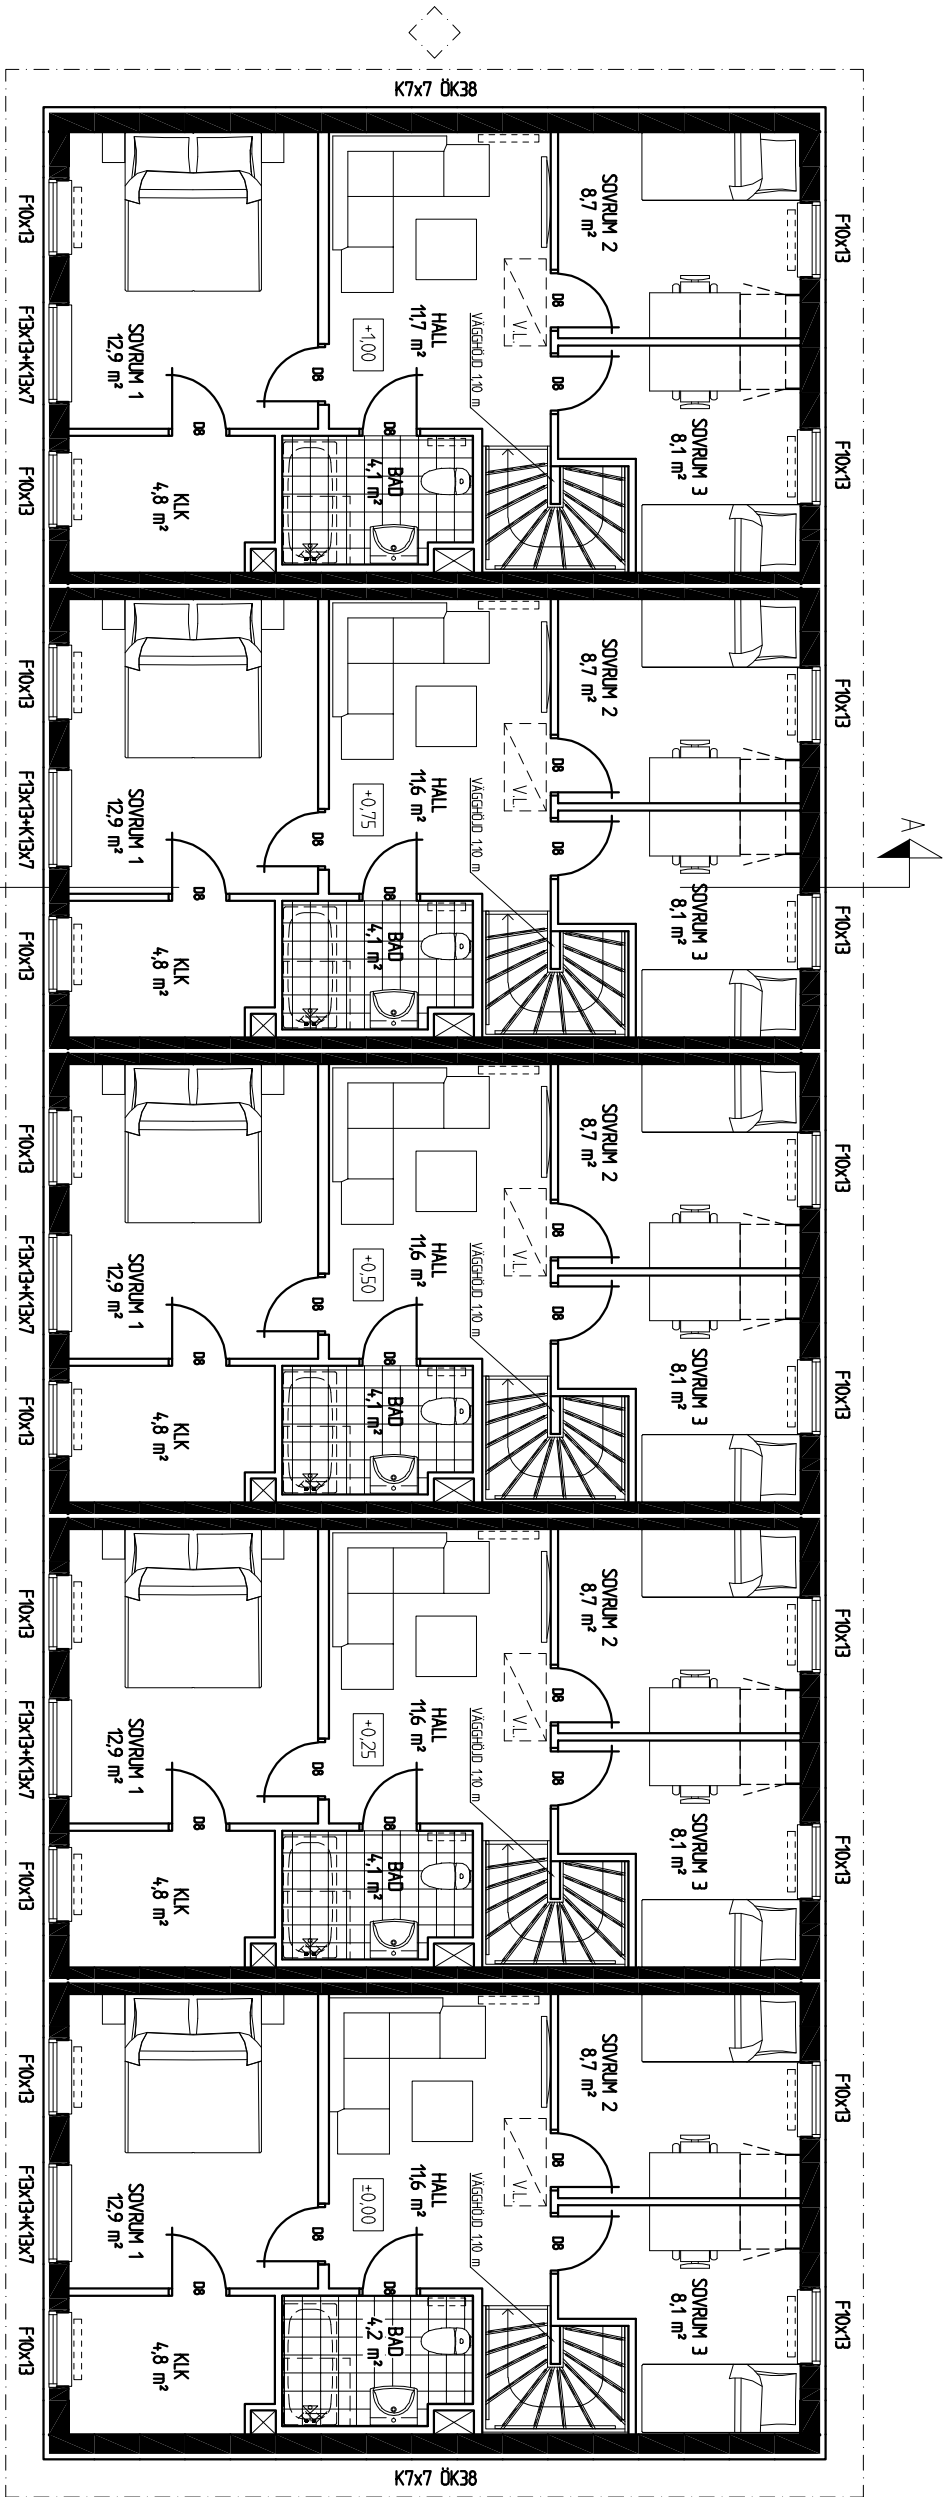


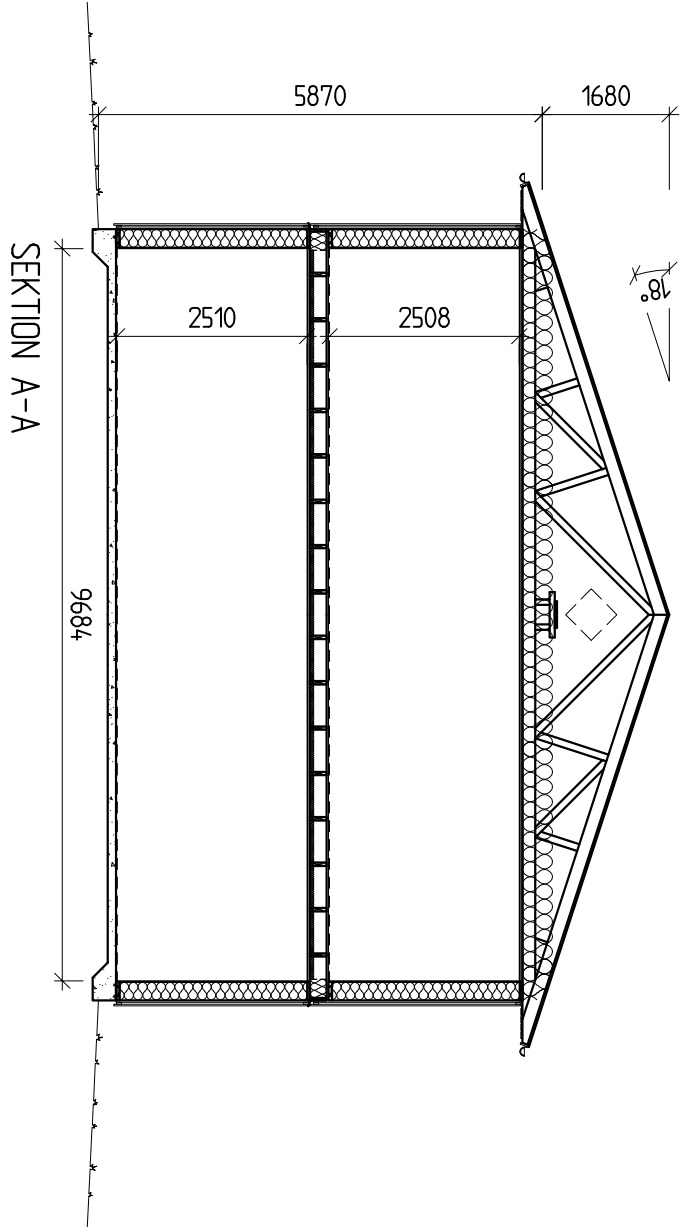

- FÖRKLARINGAR:**
- F = ÖPPNINGSBART FÖNSTER
 - K = KARFFAST FÖNSTER
 - R = RÄGLAS
 - FM = FASADPÅTÄRSKÅP
 - EL = ELEKTRELL
 - MM = MULTIMEDIACENTRAL
 - CD = CENTRALDÄMMNINGSLÄG
 - VUK = VATTENUTKASTARE
 - VL = VINDSLUCKA
 - IL = INSPEKTIONSLUCKA
 - GUF = GOLVVARMEFÖRDELARSKÅP
 - TVF = TÄPPVATTENFÖRDELARSKÅP
 - VMS = VATTENMÄTARSKÅP MED TVF
 - BOA = BOAREÅ
 - BA = BÅREÅ
 - BYA = BYGAREÅ

HUS 3 ÖVERVÅNING BOA 56,4 m² HUS 4 ÖVERVÅNING BOA 56,2 m² HUS 5 ÖVERVÅNING BOA 56,2 m² HUS 6 ÖVERVÅNING BOA 56,2 m² HUS 7 ÖVERVÅNING BOA 56,4 m²

HUS 3 ÖVERVÅNING BOA 56,4 m² HUS 4 ÖVERVÅNING BOA 56,2 m² HUS 5 ÖVERVÅNING BOA 56,2 m² HUS 6 ÖVERVÅNING BOA 56,2 m² HUS 7 ÖVERVÅNING BOA 56,4 m²

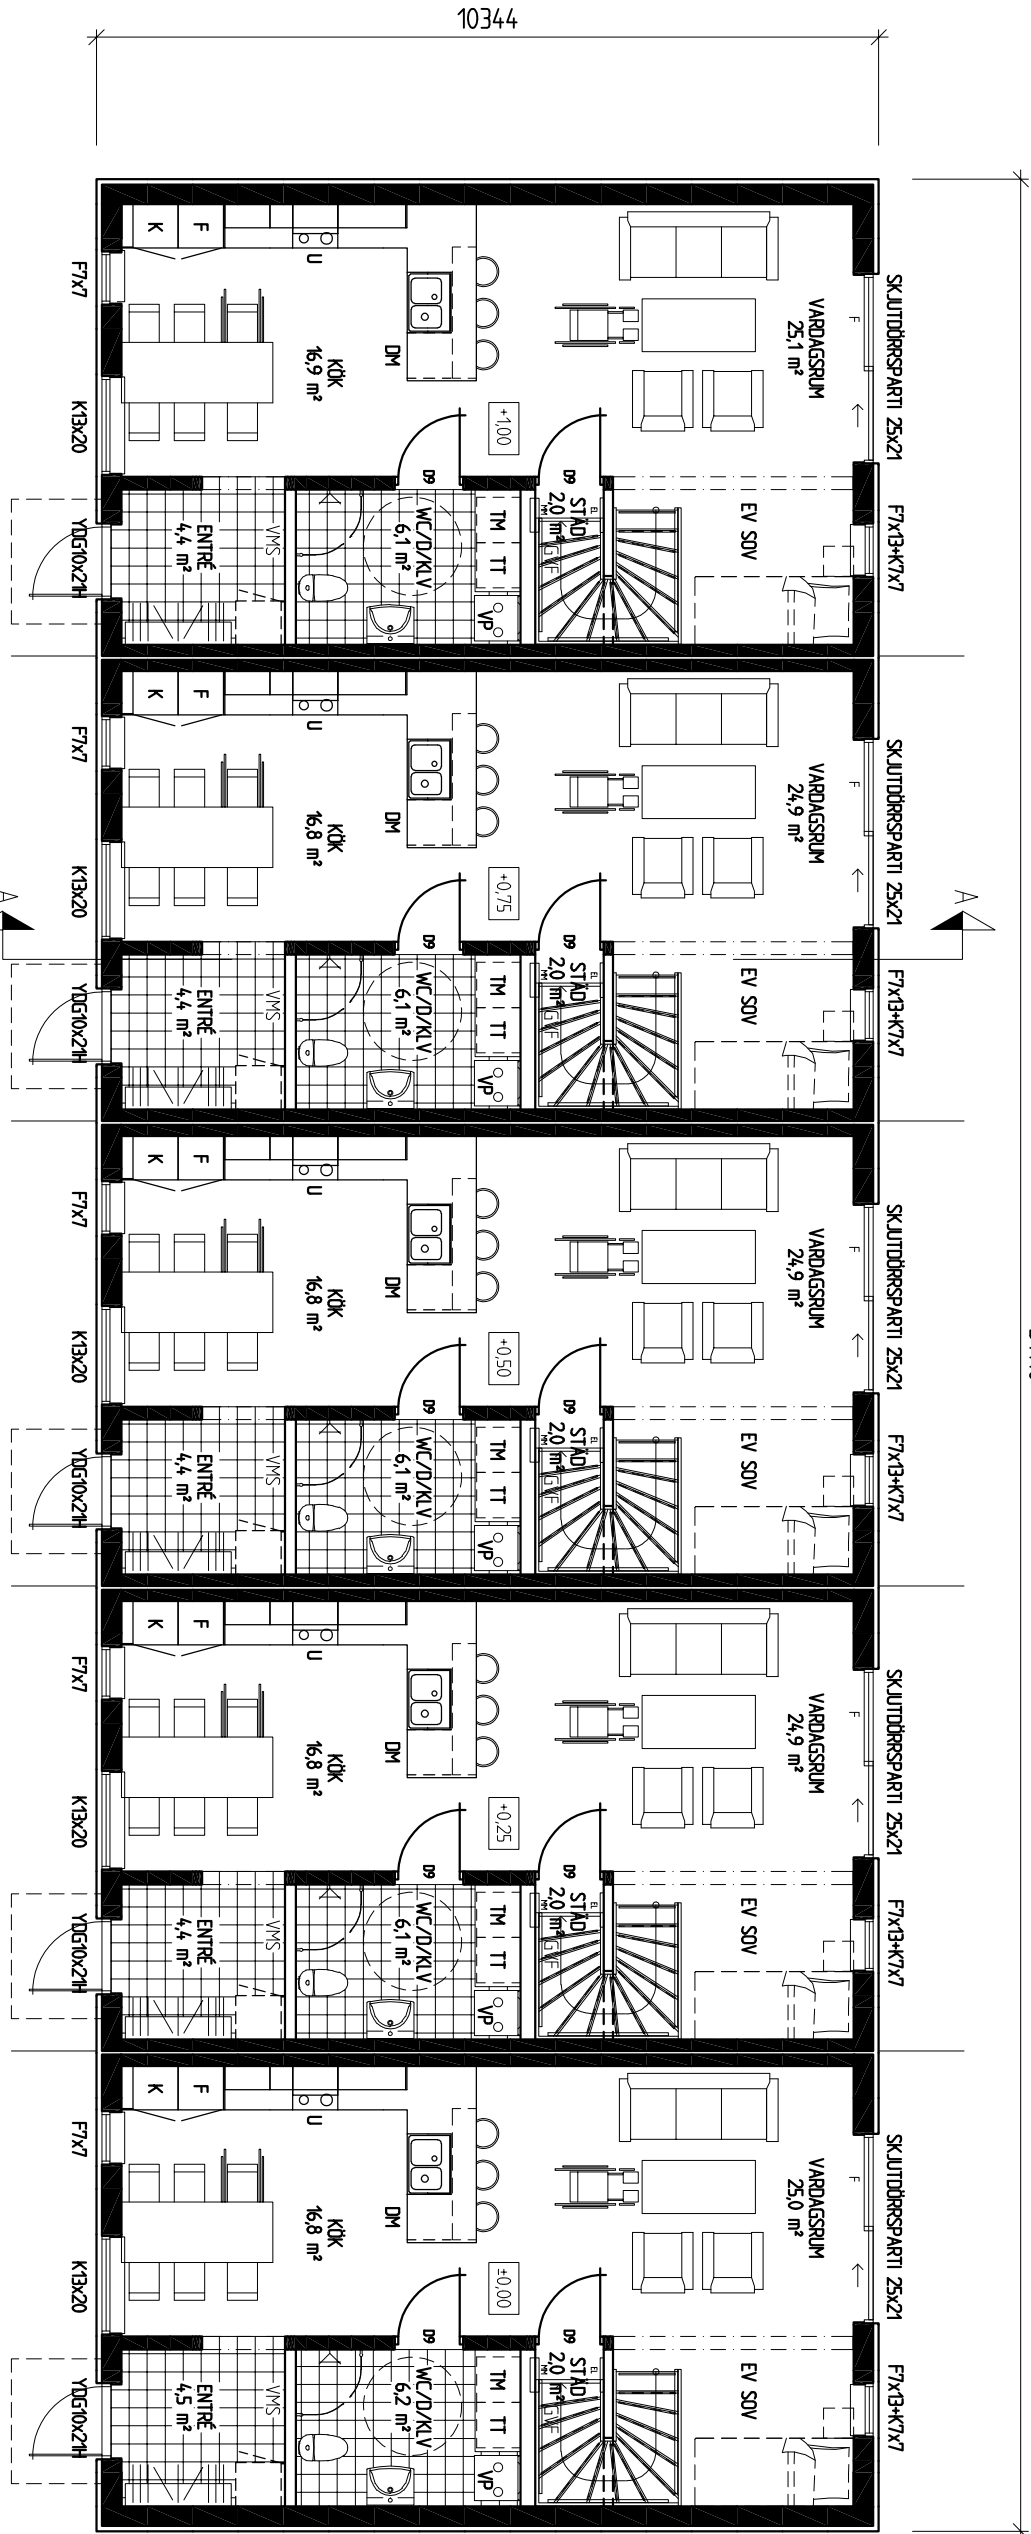

FÖRSLAGSRITNING

ALLT UTÖVER TECKNAT KONTRAKT INGÅR EJ I ENTREPRENADEN

2023-04-01				RADHUS								
SVENSK HUS PRODUKTION BOX 67 295 21 BRANDHUS 0456-455 00 info@svenskhushusproduktion.se www.svenskhushusproduktion.se						A		TRÄPPNING		FB	2024-10-21	
						REG	ANT	REGISTERENDE AVSEER		SIGN	DATUM	
						DEL AV NORRBY 1:19 ÅTVIDABERG KOMMUN NYBYGGNAD AV 1 ST RADHUS, 5 ENHETER SVENSK HUSPRODUKTION AB PLANER, SEKTION						
KONSTR. AV GRÄNSKAD AV BRANDHUS		ARBETSDOKUMENT ORDR				KOD TYP 905	RITNINGSNUMMER A:04	REG	A	SKALA 1:100 (A2)		