



DUVELUND FÖRHANDSSTUDIE 2023-09-14


OMBYGGNADSFÖRSLAG GÄLLANDE VÄSTRA & ÖSTRA FLYGELN

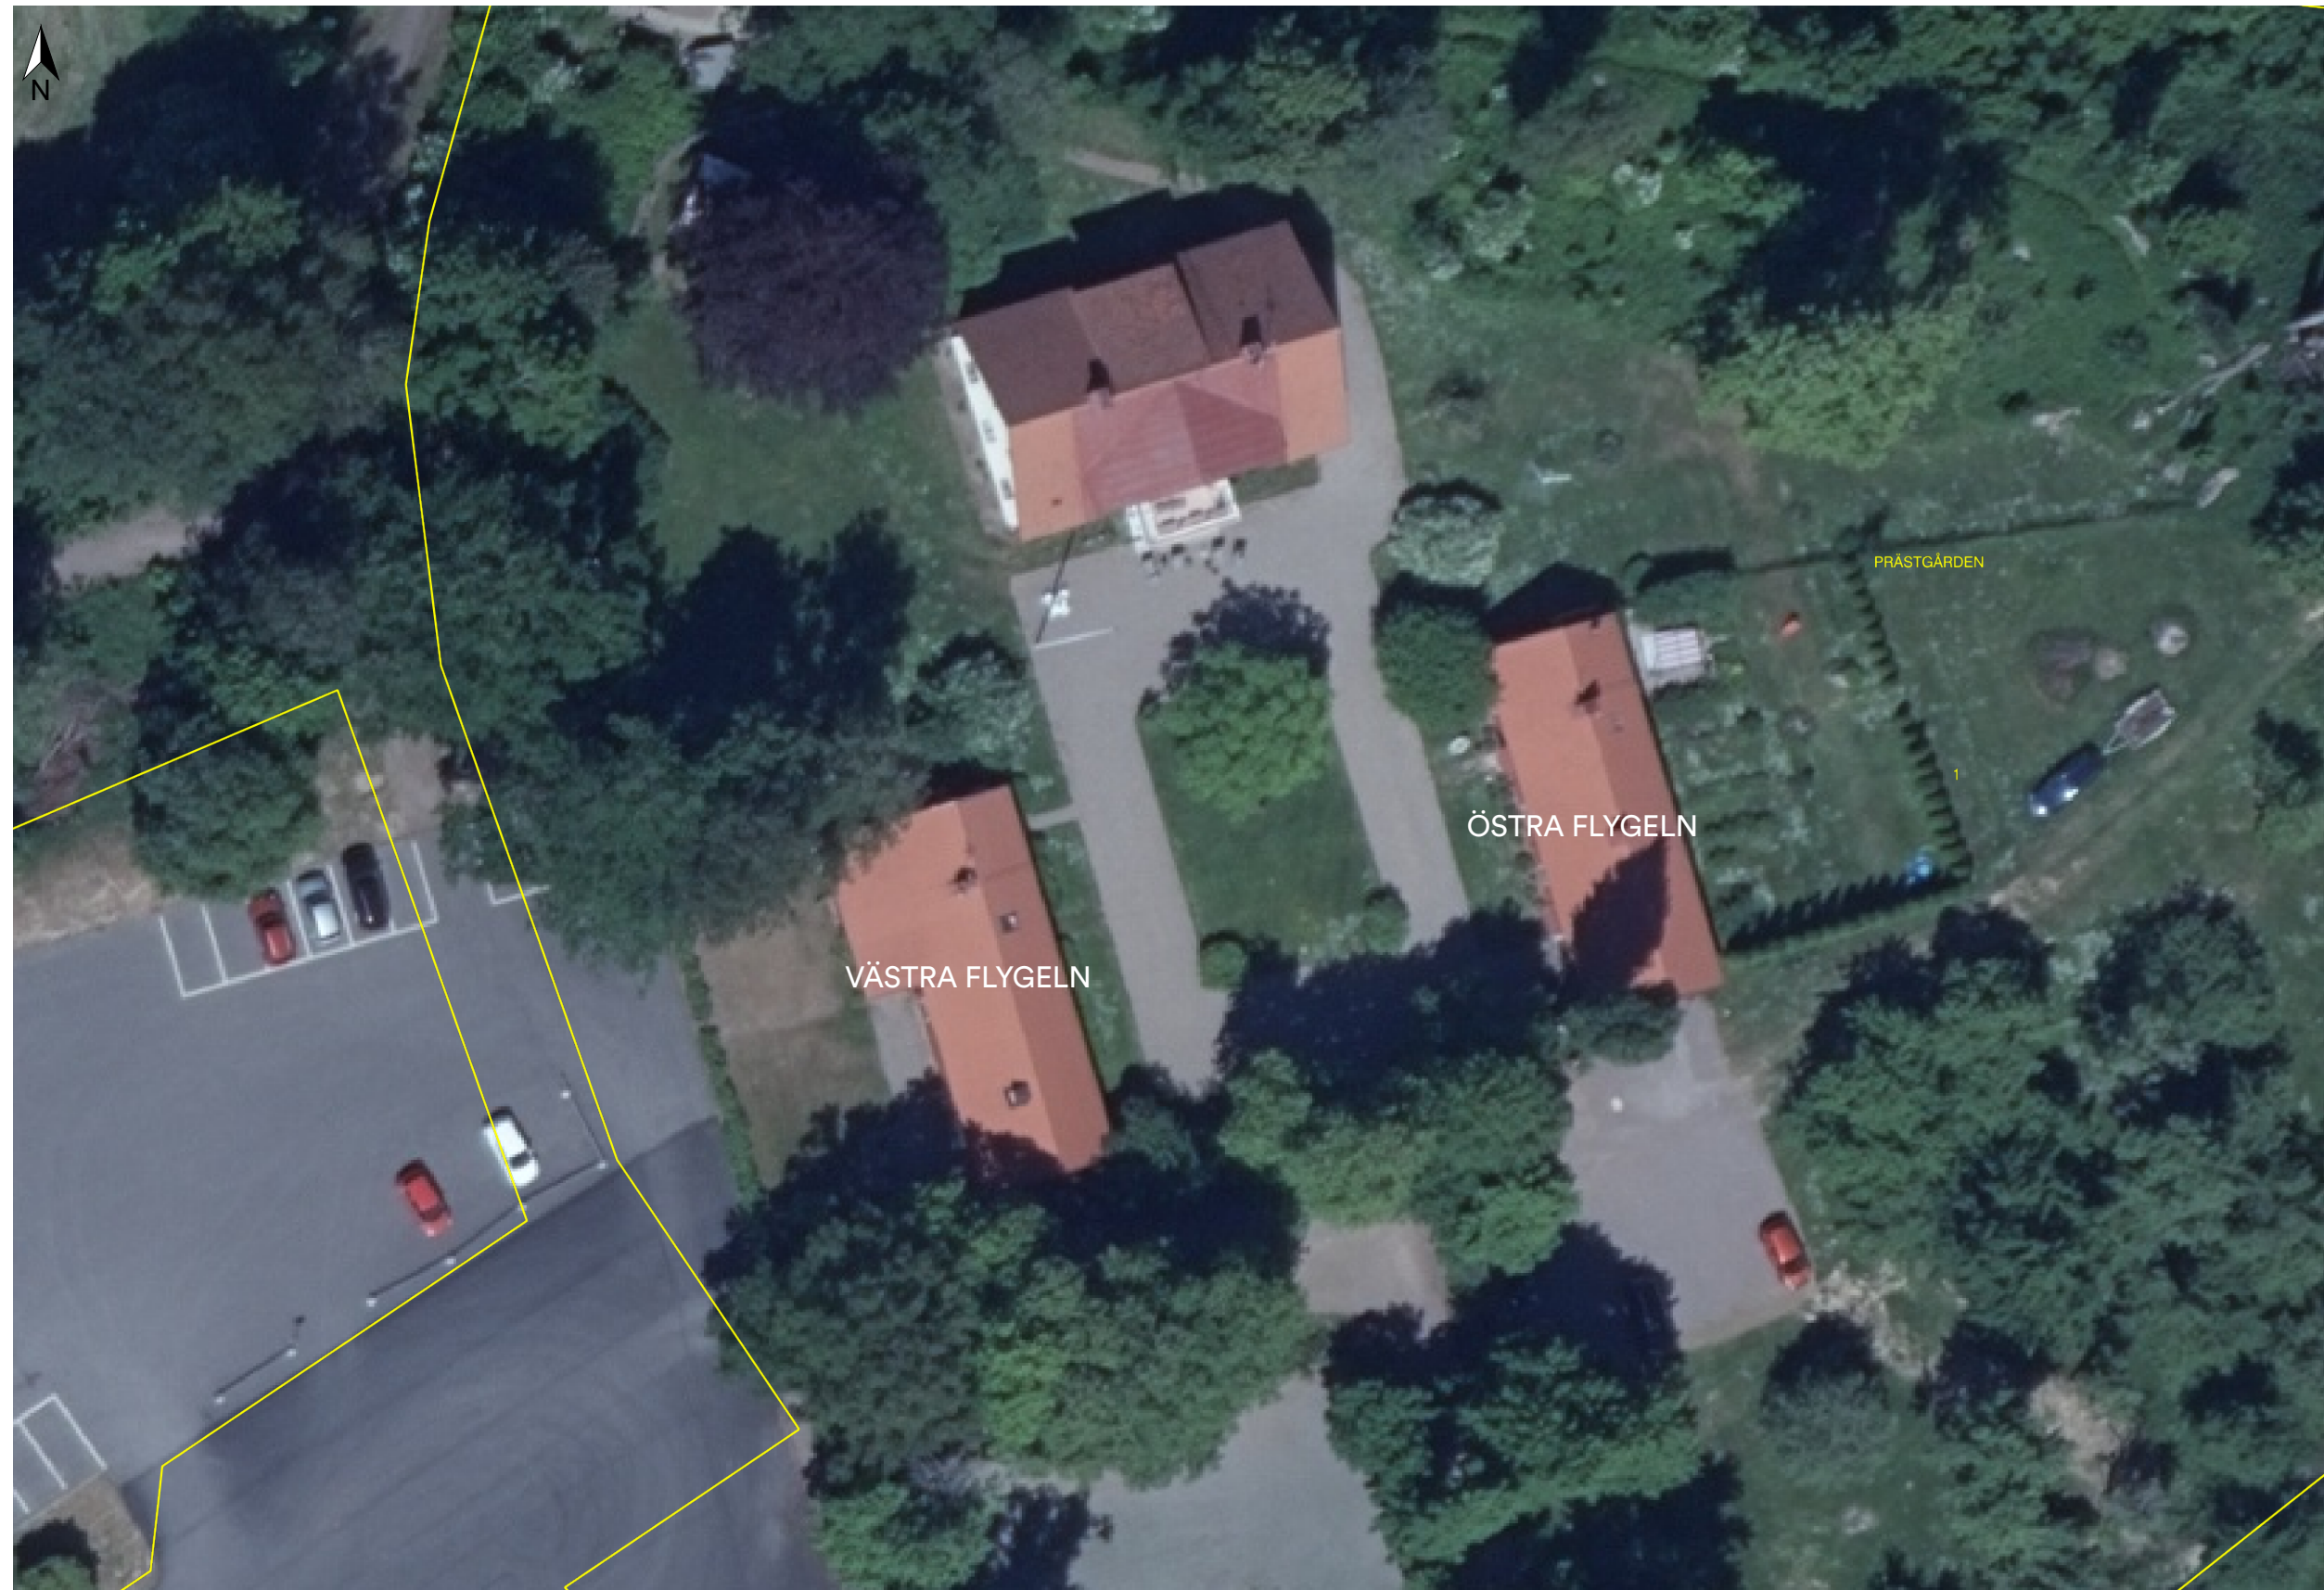

0 20 40 60 m
Skala 1:400. SWEREF 99 TM. RH 2000.

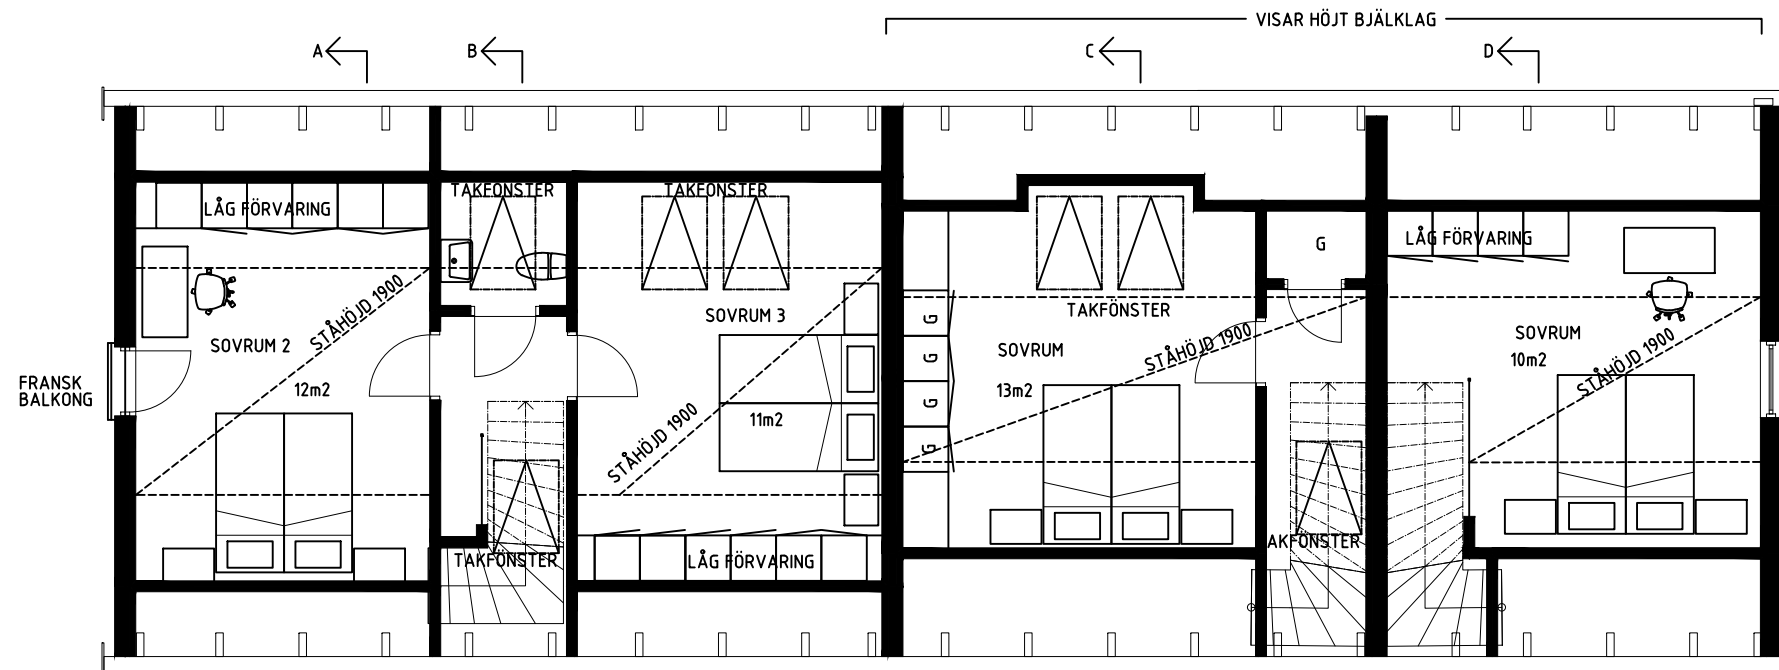

PLAN 1

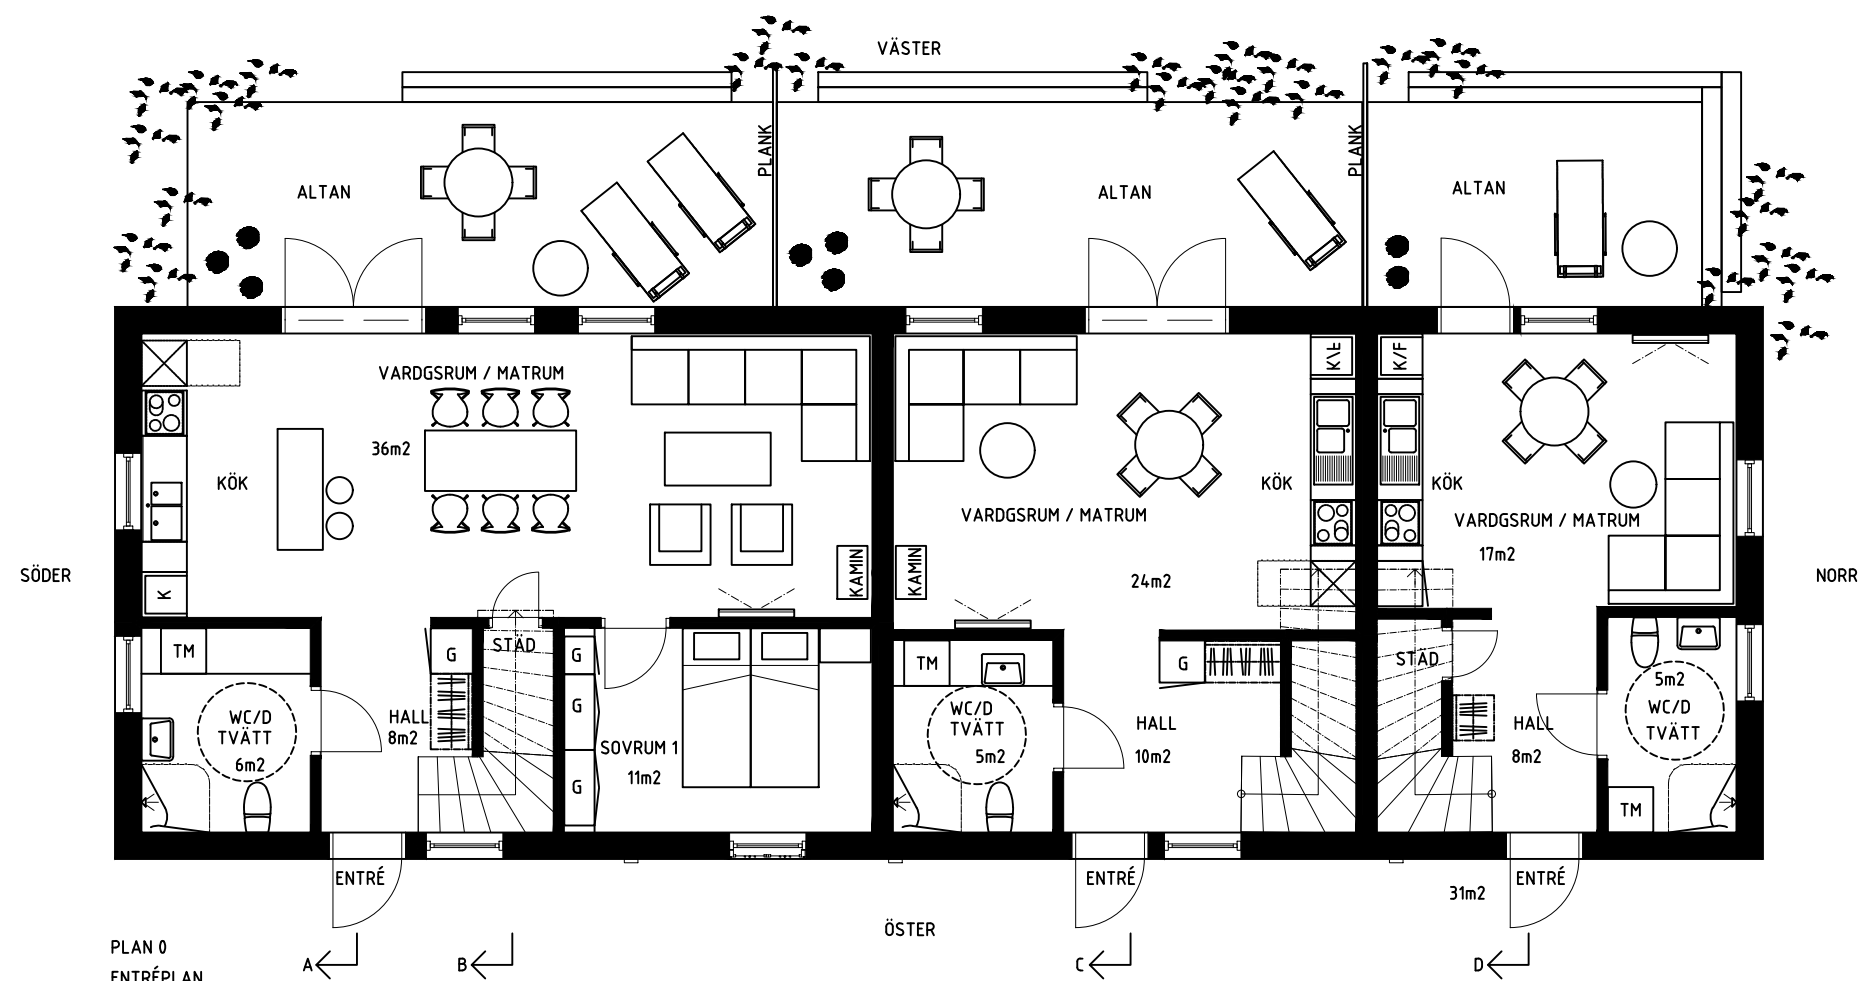


PLAN 0
ENTRÉPLAN

LÄGENHET 1: 64m² + 29m² = 93m²

LÄGENHET 2: 40m² + 13m² = 53m²


LÄGENHET 3: 31m² + 10m² = 41m²

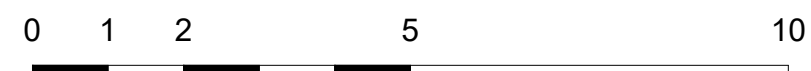

FÖRHANDSSTUDIE
Duvelund Västra flygeln

Plan 1:100/A3 2023-09-14


pierre sindre
design & arkitektur

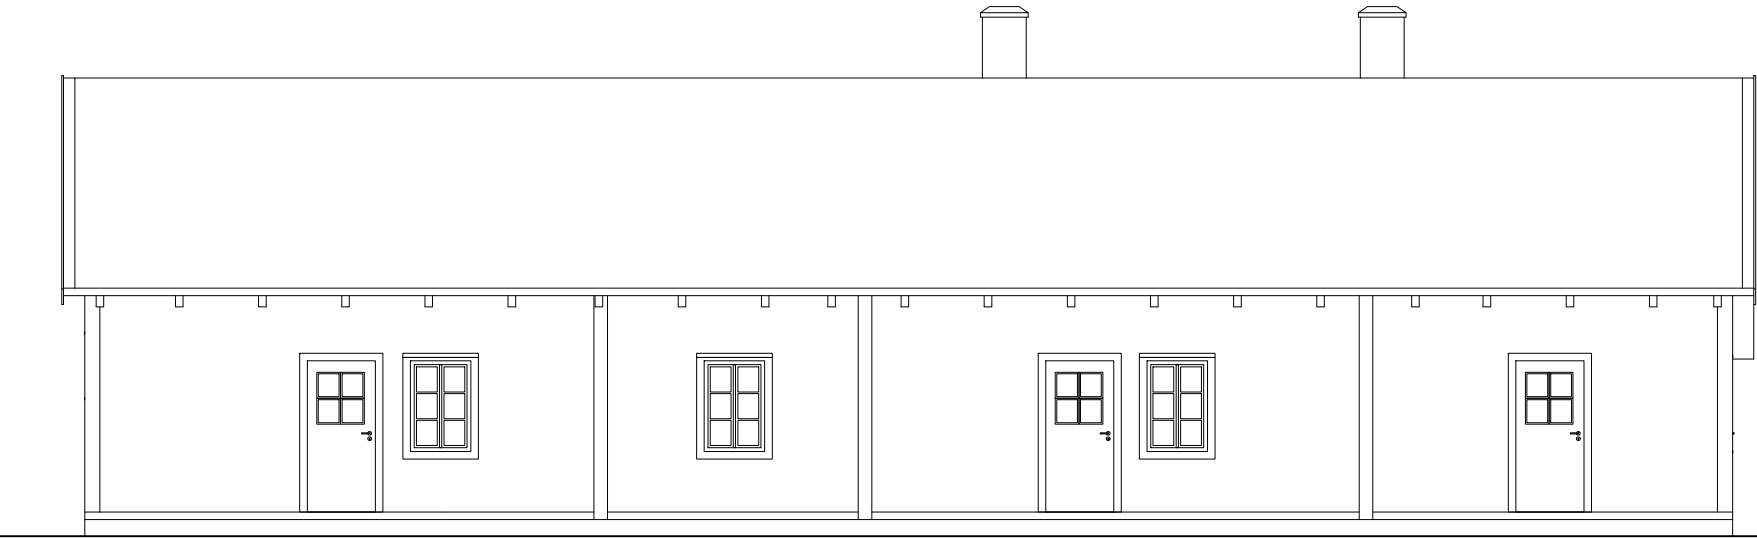

FASAD ÖSTER




GAVEL NORR

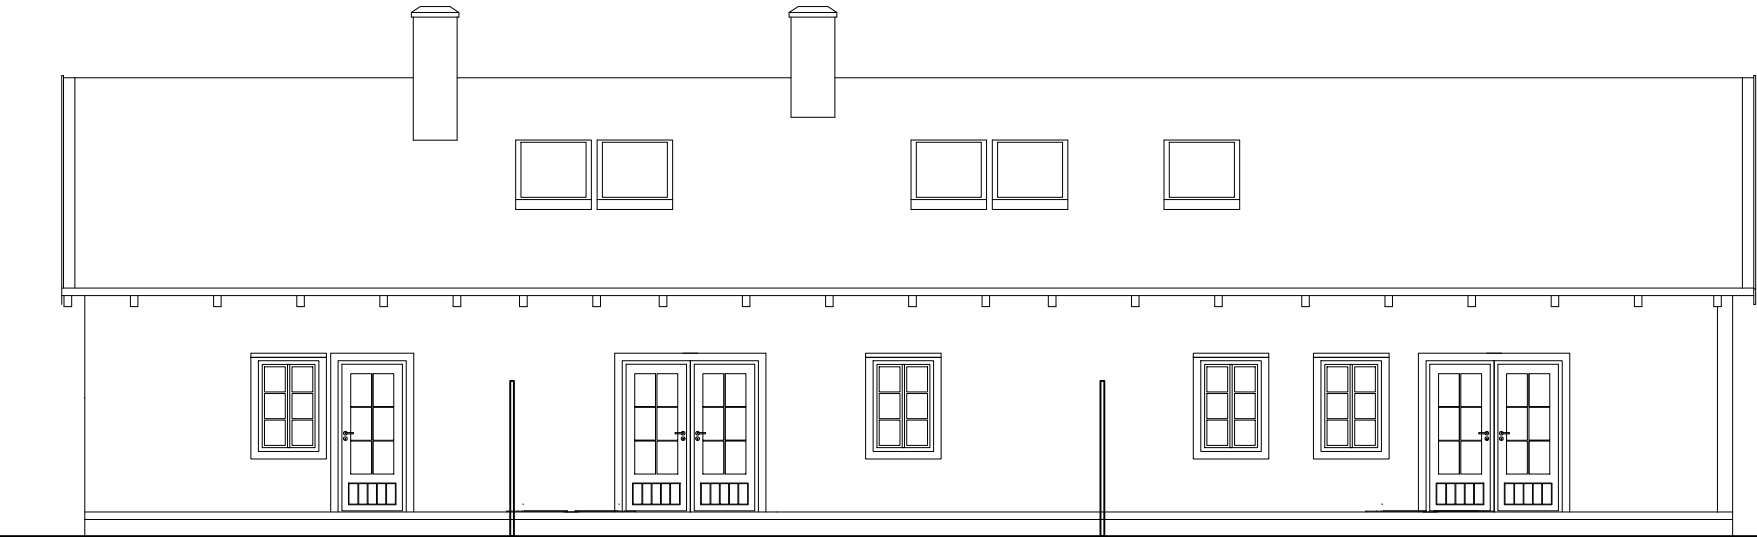

FASAD VÄSTER




GAVEL SÖDER

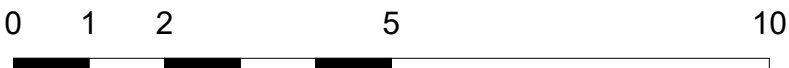


FÖRHANDSSTUDIE
Duvelund Västra flygeln

Fasader 1:100/A3 2023-09-14



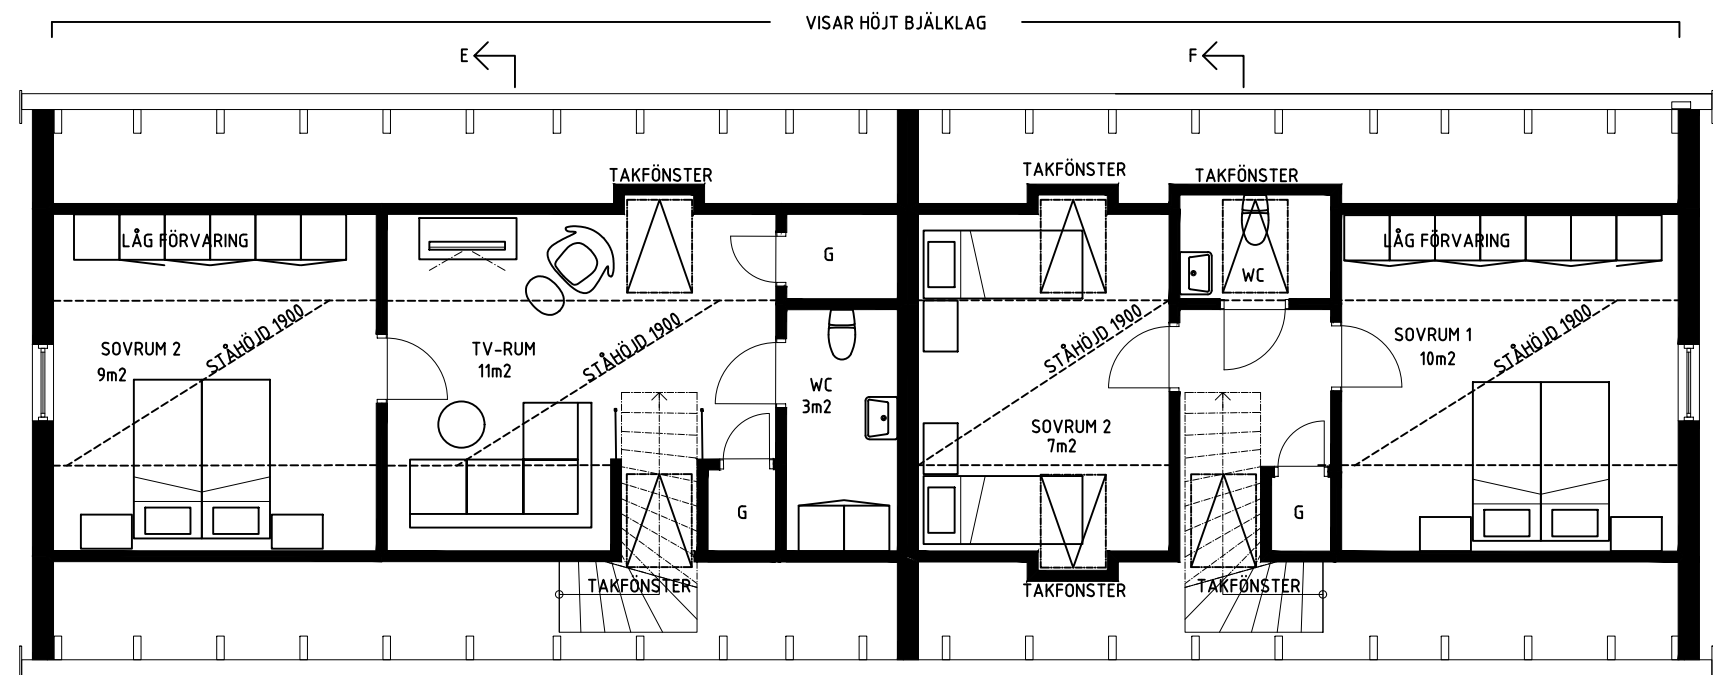


PLAN 1

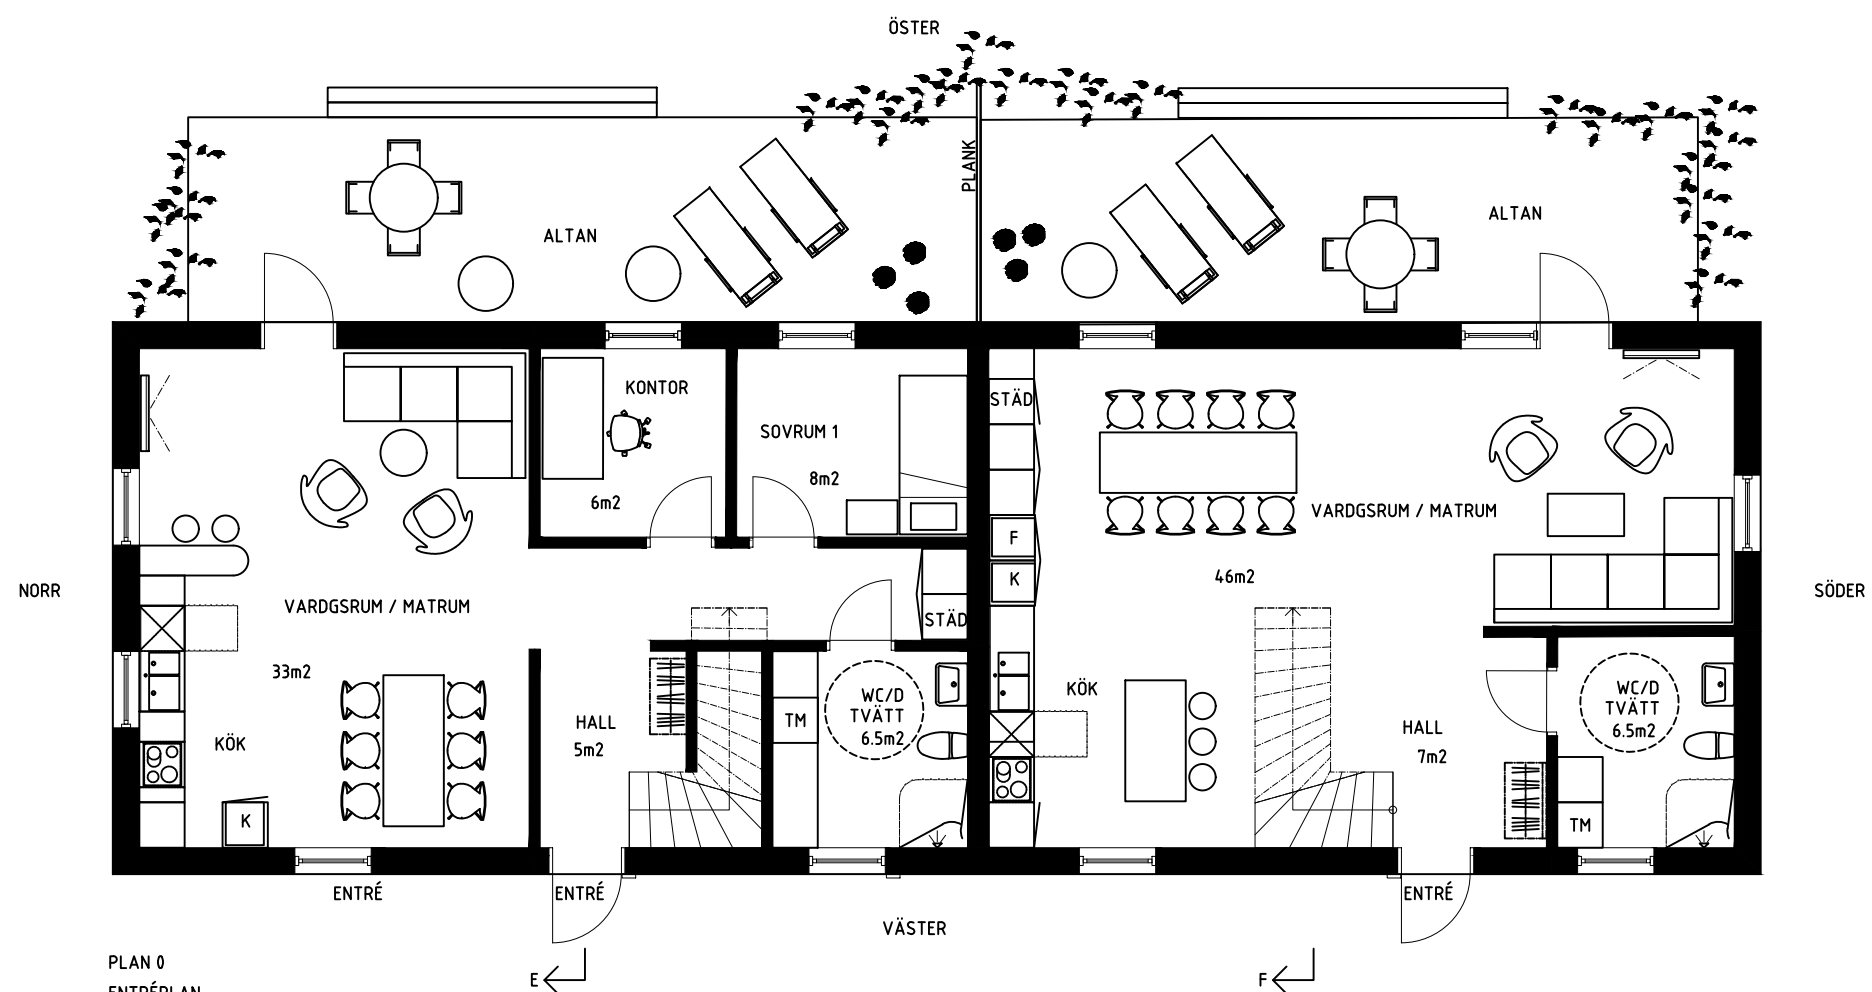

PLAN 0
ENTRÉPLAN

LÄGENHET 4: 72m² + 24m² = 96m²


LÄGENHET 5: 65m² + 22m² = 87m²

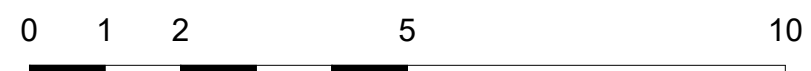

FÖRHANDSSTUDIE
Duvelund Östra flygeln

Plan 1:100/A3 2023-09-14

pierre sindre
design & arkitektur

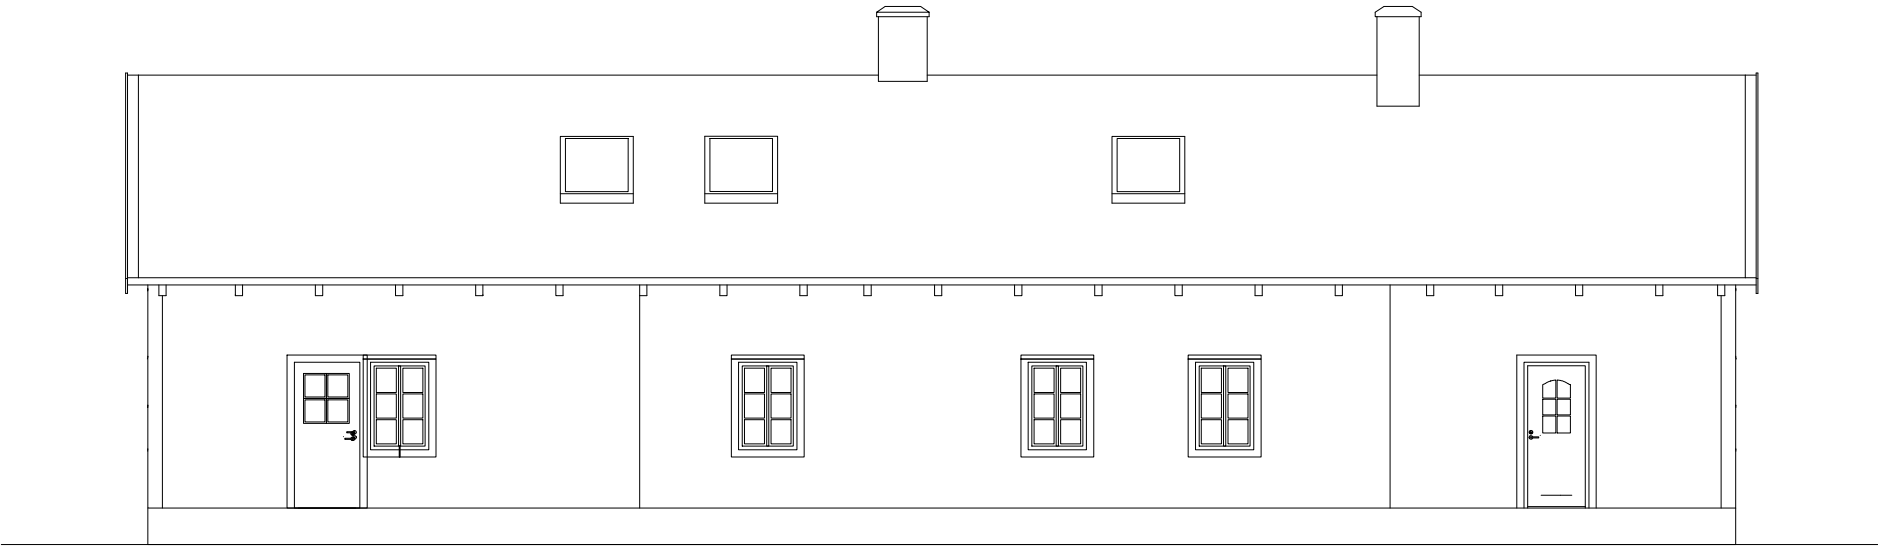

FASAD ÖSTER



FASAD VÄSTER




GAVEL SÖDER




FÖRHANDSSTUDIE
Duvelund Östra flygeln

Fasader 1:100/A3 2023-09-14




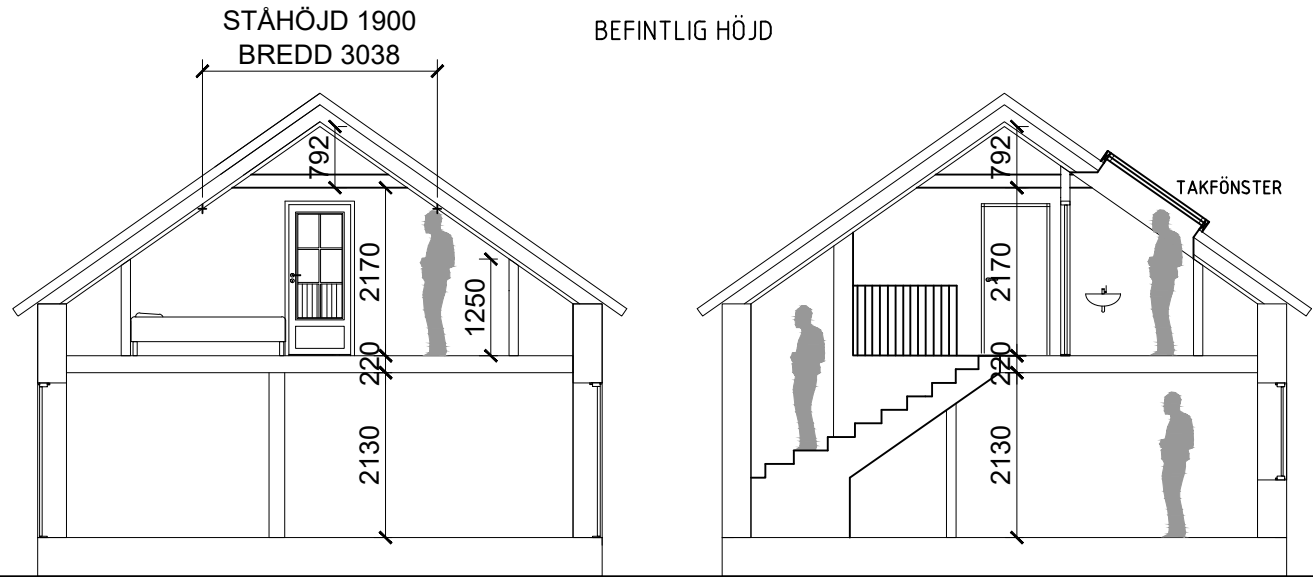

A-A
SEKTIONER VÄSTRA FLYGELN

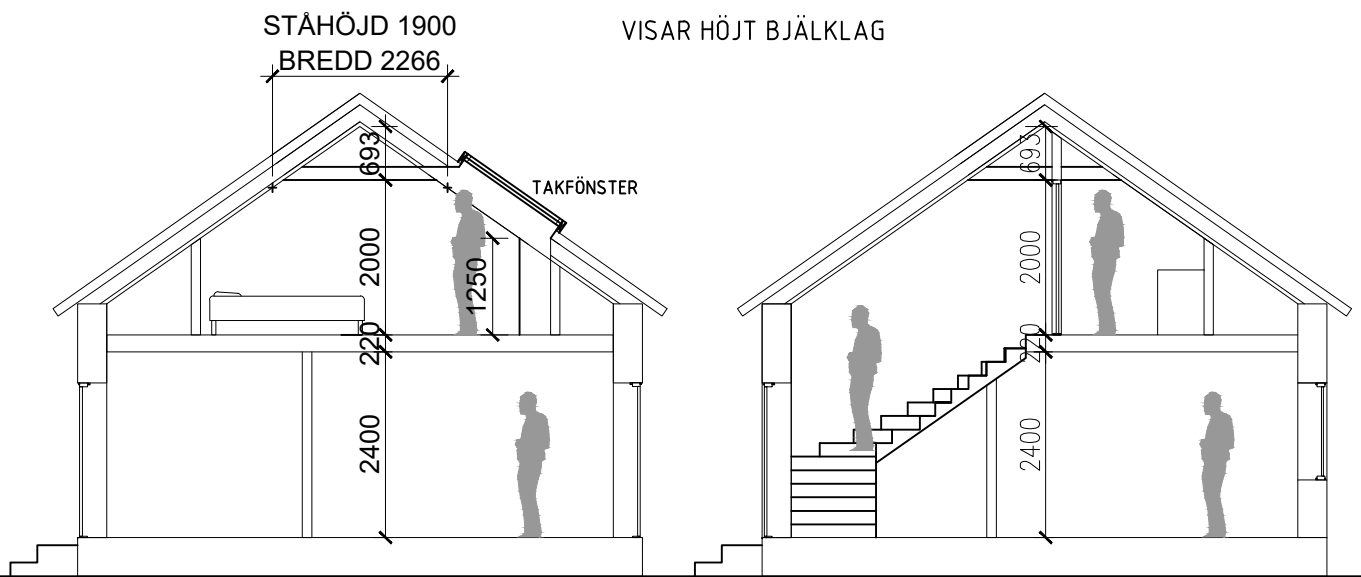

C-C
SEKTIONER VÄSTRA FLYGELN

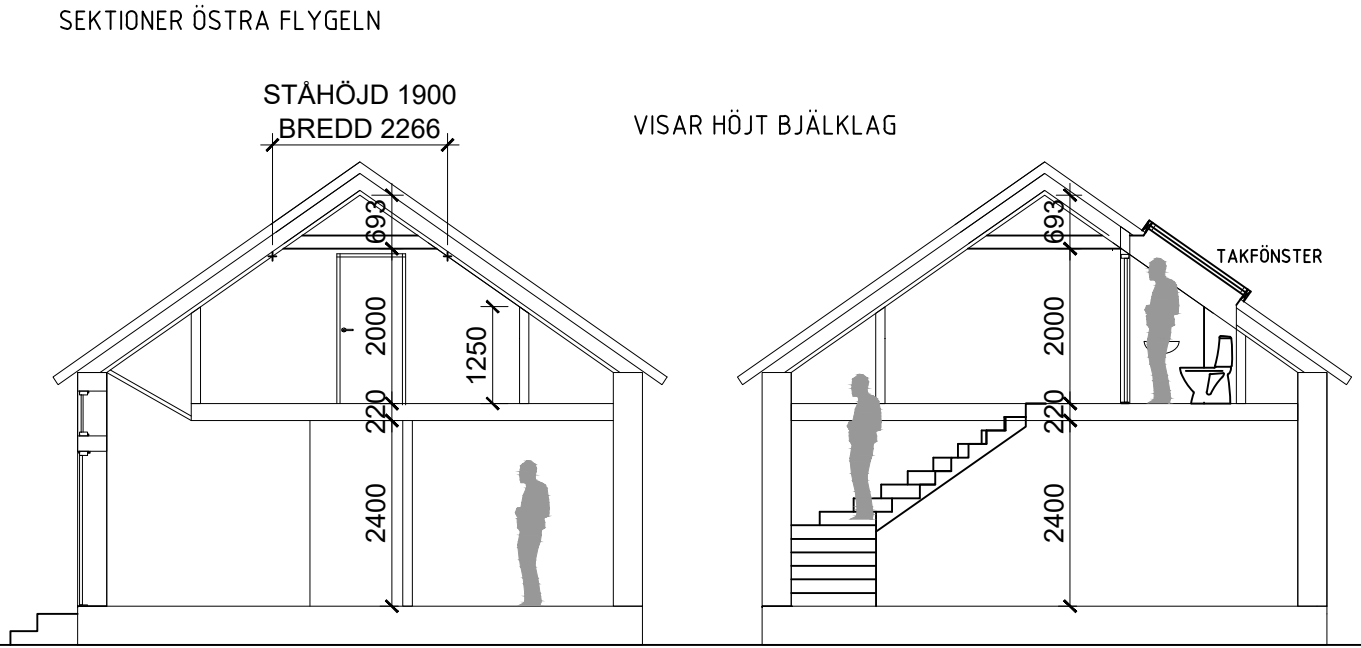

E-E
F-F

FÖRHANDSSTUDIE
Duvelund Västra och Östra flygeln

Sektioner 1:100/A3 2023-09-14

