



DUVELUND
Förslagshandling - utvecklingskoncept för flygelbyggnader
2024-04-12





GAVEL




ENTRÉSIDA



BAKSIDA

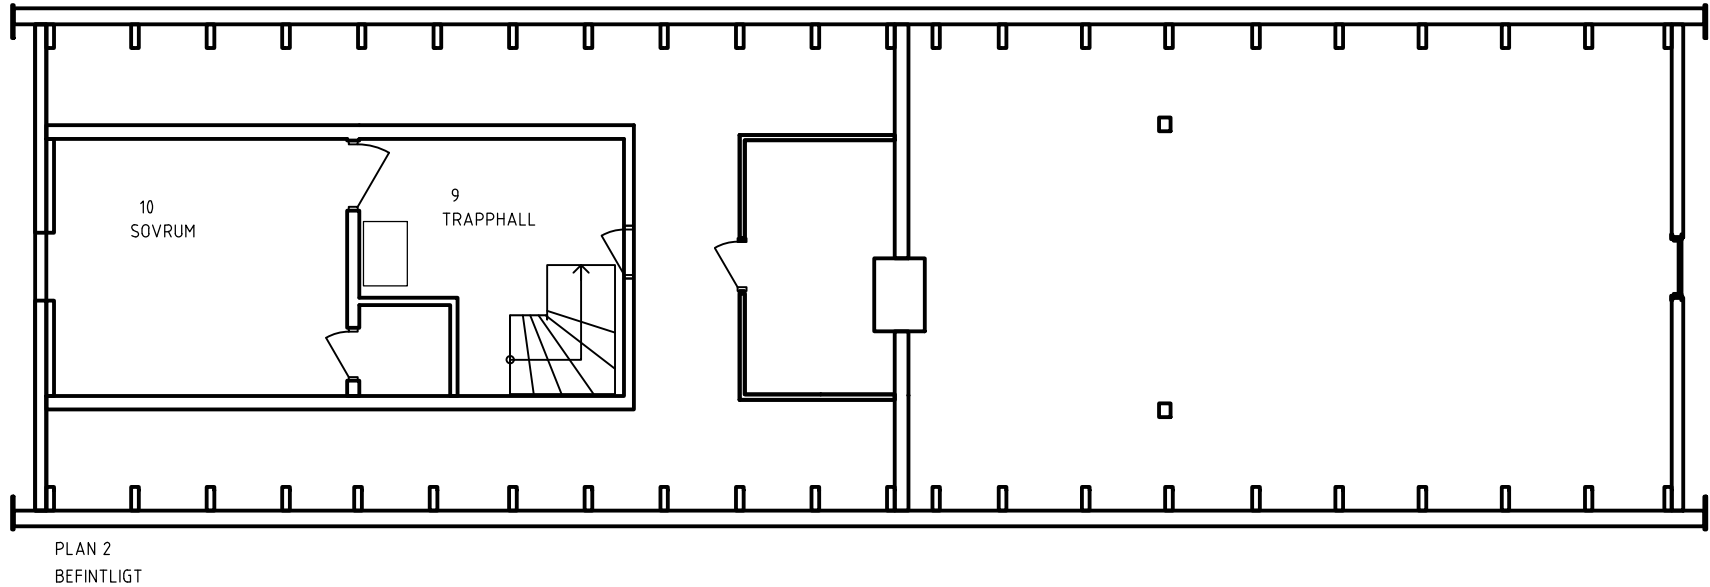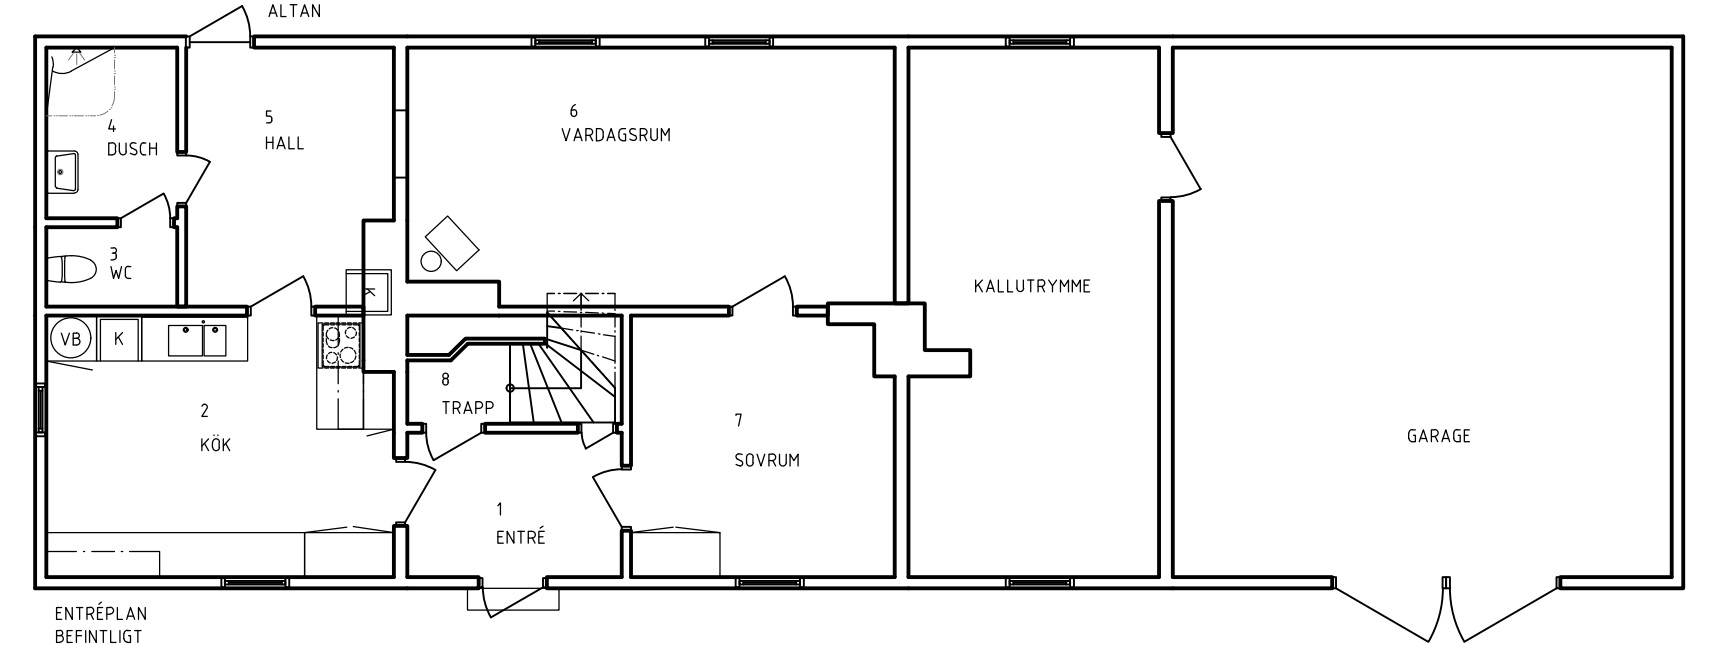

Östra flygeln

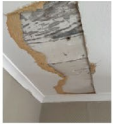

Hall takplankor
S 1002-Y20R
NCS - NCS 2050



Trösklar
S 2002-B
NCS - NCS 2050



Insida skafferidörr
S 4010-B30G
NCS - NCS 2050



Pärilsponse
S 2010-Y
NCS - NCS 2050



Fönster kök
S 1002-Y20R
NCS - NCS 2050



Köksskåp
S 2005-Y
NCS - NCS 2050



Skafferi
S 2005-G50Y
NCS - NCS 2050



KÖK



VARDAGSRUM



WC/DUSCH



ELCENTRAL



ENTRÉ ,

Undersökning av befintliga interiörer ENTRÉPLAN

Takhöjd i hela undervåningen ca 1.95-2m, Prioritera ökad takhöjd vid renovering.

Golv oisolerade, måste åtgärdas. Förslagsvis riva ut hela golvbjälklaget och återbygga med gjuten platta. Alternativ?

WC/dusch rivs, köksinredning rivs.


Installationer: VVS, el måste inventeras och åtgärdas.

Värden att ta tillvara:
Fönster, renoveras - skrapa måla.
Tak i kök.Pärilspons målas.
Ev. spara linneskåp i sovrums.
Trappa målas .
Kulörer: Finns några fina gråblå och grågröna



HALL BAKSIDA

Östra flygeln Förutsättningar

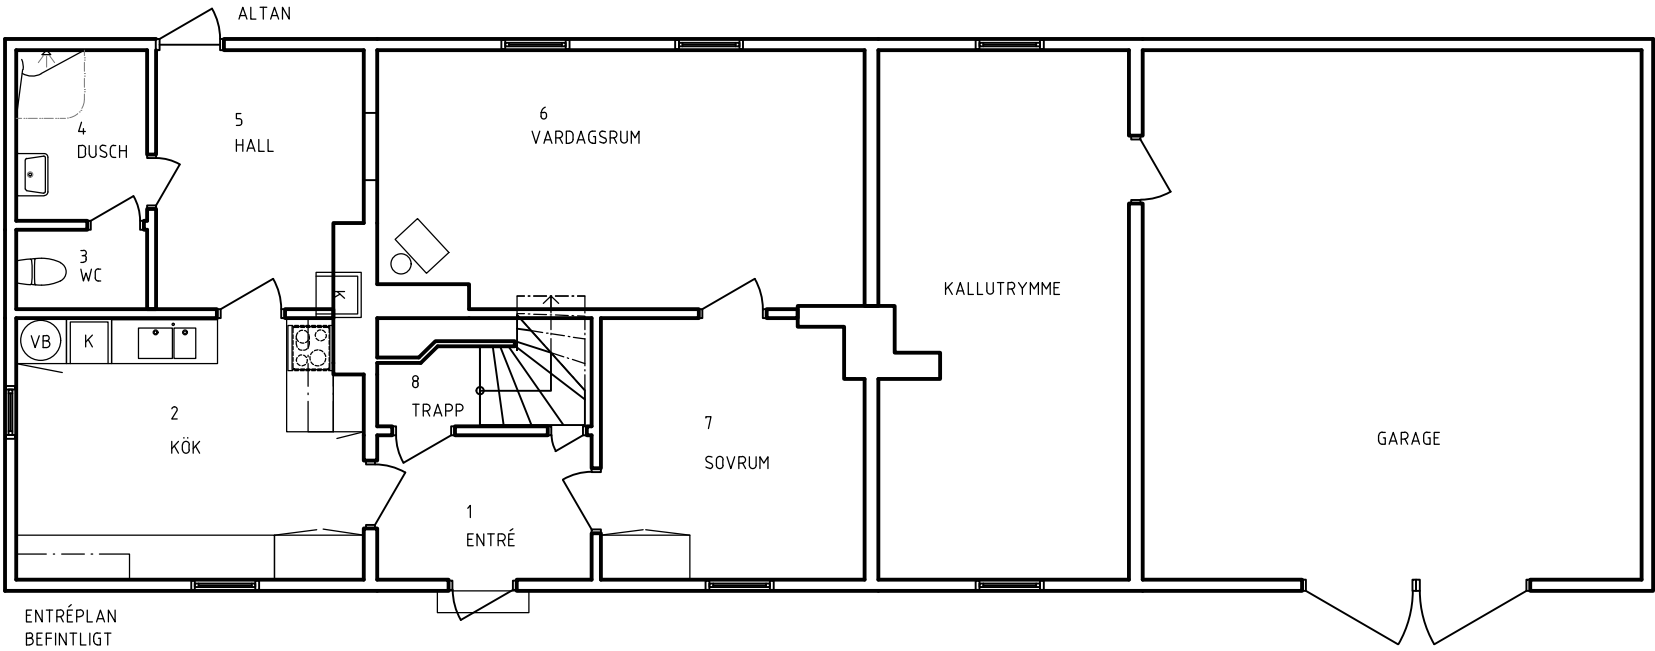



TRAPPA OCH ÖVRE HALL




TAKFÖNSTER



RUM ÖVERVÅNING



RUM ÖVERVÅNING

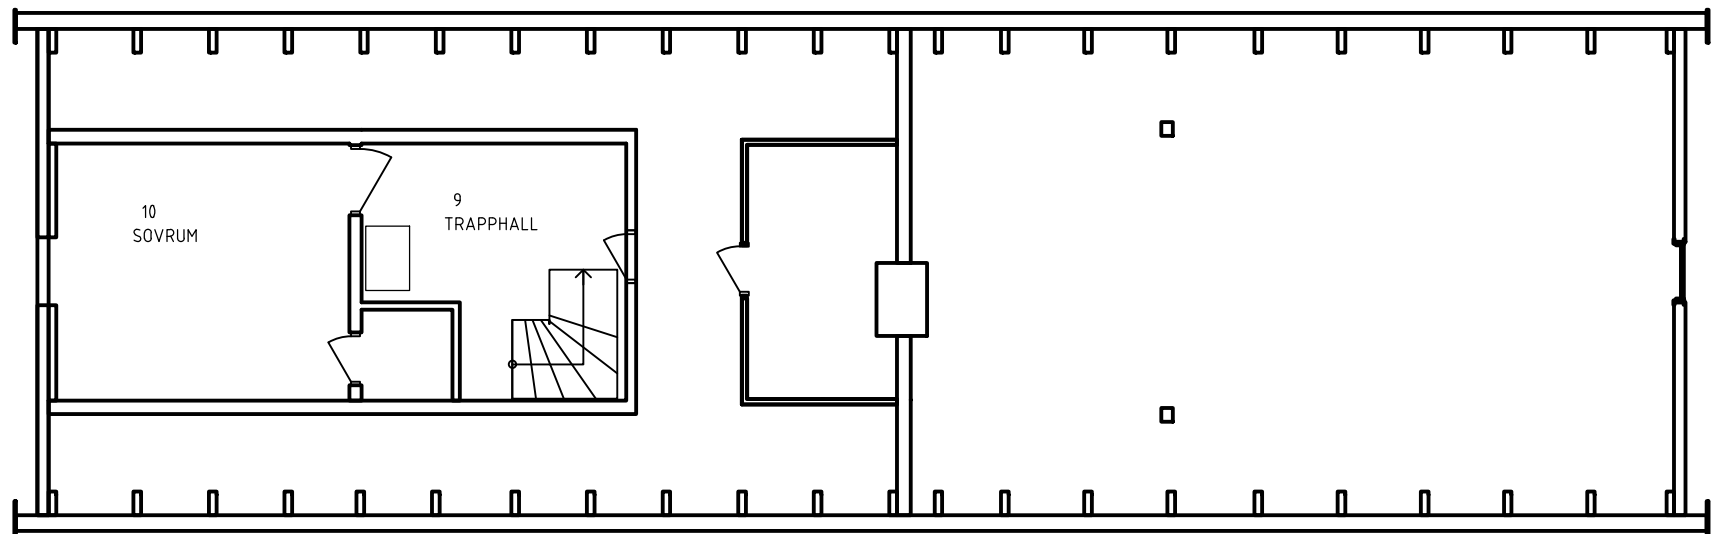

PLAN 2
BEFINTLIGT




"KATTVIND"

**Undersökning av
befintliga interiörer PLAN 2**

Ett rum och trapphall inredd, i övrigt oisolerad vind. Behov av renovering .

**Östra flygeln
Förutsättningar**

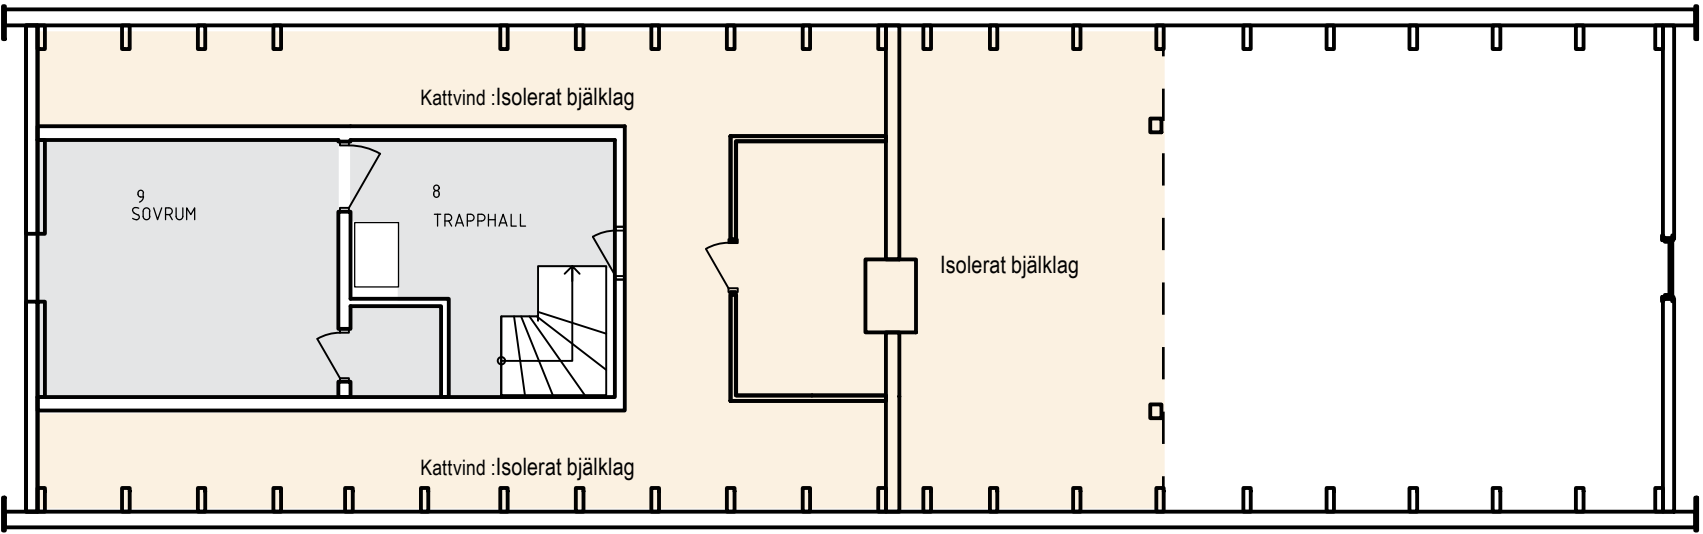


PLAN 2
RENOVERINGSFÖRSLAG

Ca 23m2

Förklaringar

- Byggnadsdel som rives
- Ny vägg
- Ny dörr
- Befintlig dörr

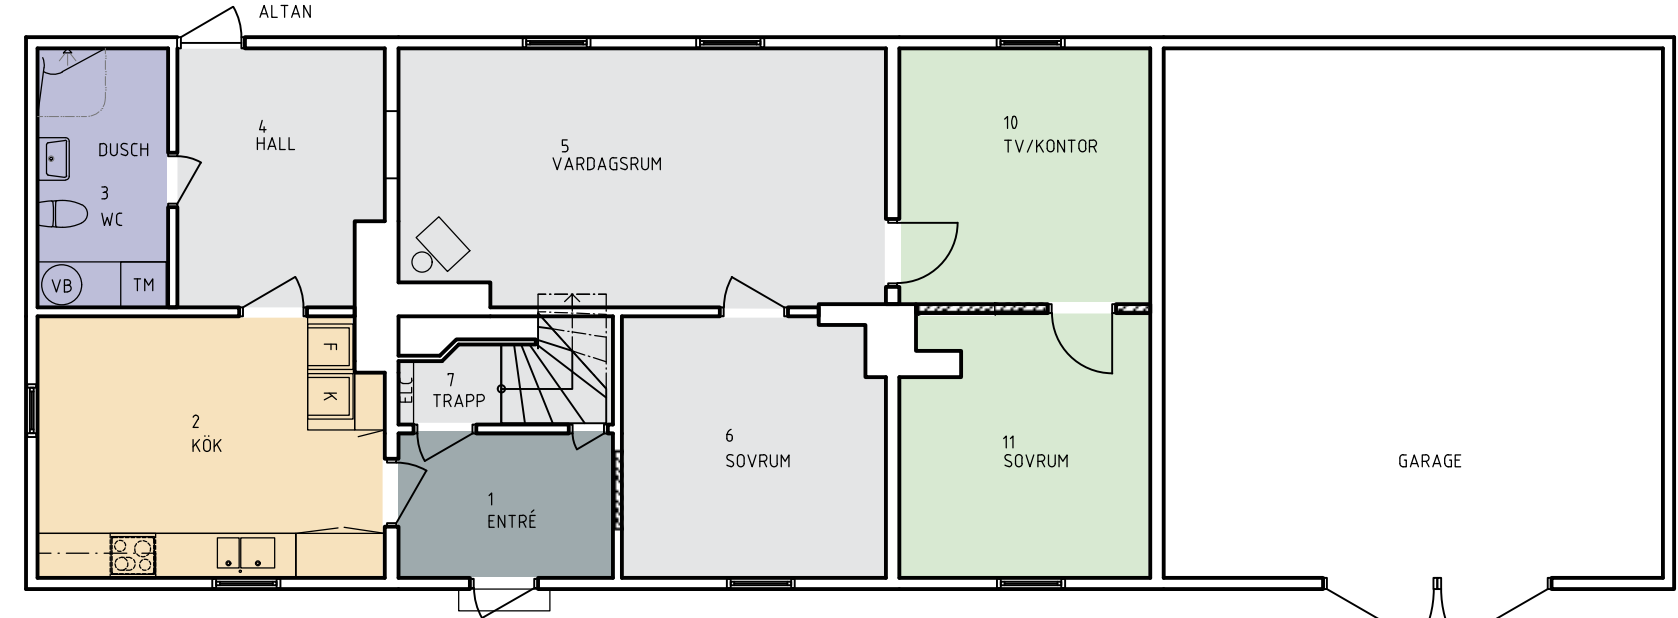

ENTRÉPLAN
RENOVERINGSFÖRSLAG

Ca 80m | Ca 22m2

Förslag på renovering

Plan 2


Golv: Nytt plankgolv i furu installeras, ytbehandlas med hårdvaxolja.
Väggar: spacklas, slipas och målas
Tak: målas generallt lagas och målas.
Trappa: Målas

Kattvind: Förslagsvis isoleras golvbjälklaget och väggar mot inredd vind.


Entréplan

Golv: isoleras och nytt plankgolv i furu installeras, ytbehandlas med hårdvaxolja.
Dörröppning mellan Entré och Sovrum 6 byggs för.
Väggar: spacklas, slipas och målas
Tak: målas generallt i kök rivs masonit ner och befintlig pärlspont lagas och målas.
Ev. utökaka lägenheten med befintligt rum i söder och låta garage vara kvar.

Åtgärder

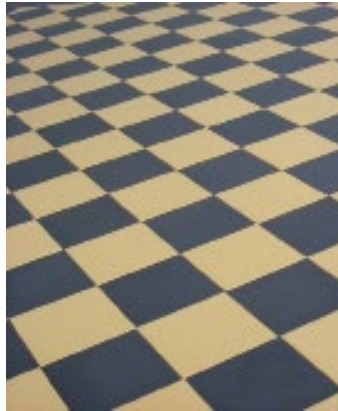

**Inspiration
Inre miljö**

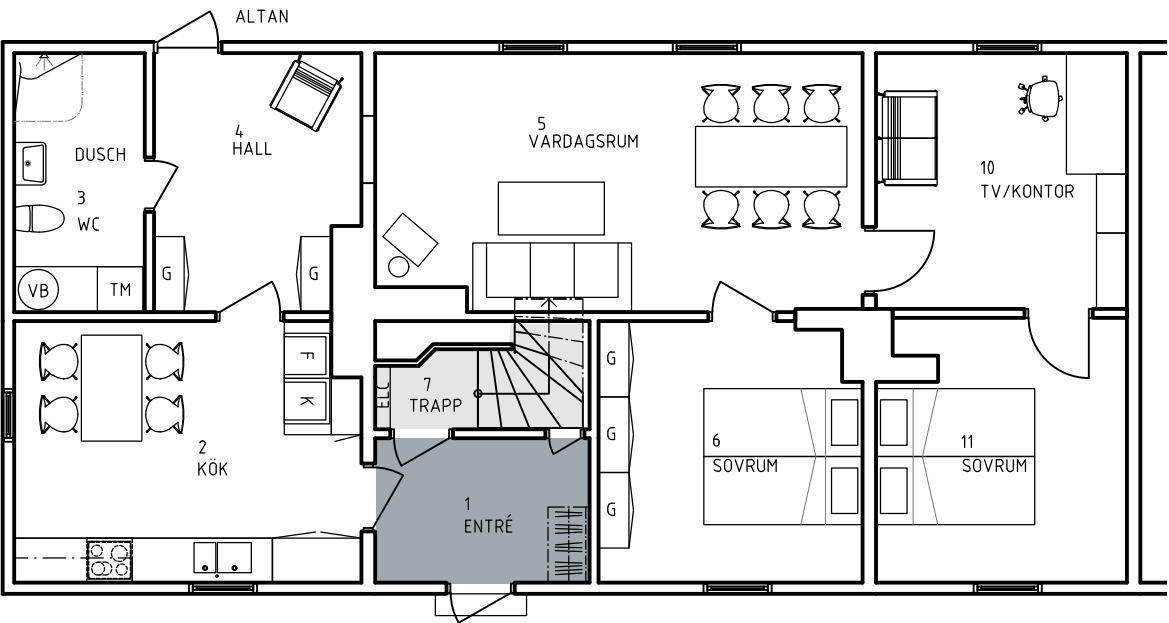

ENTRÉPLAN
MÖBLERINGSFÖRSLAG



Trappa till övervåning
målas grå lika sockel och dörr
Väggbelysning i trapp.




Exempel på vägghylla och kroklist av trä
Målas i kulör lika vägg



Takbelysning
Aton Giza, grå med klarglas.




Strömbrytare eluttag Renova svart

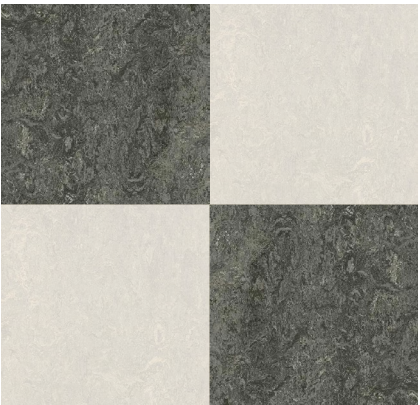


Golv
Linoleum



Vägg
Målas blågrå

 

Dörrar, övriga snickerier
Målas ljus varmgrå

 

Tak
Målas vit

Golv
Linolium i ruttmönster.

Sockel
Ny sockel målas, penselstryks med linoljefärg,
NCS S2002-Y, ljus varmgrå.


Vägg
Målas kulör NCS S2010-B30G, gråblå.

Tak
Målas kulör NCS S0500-N, vit.

Dörrar
Befintliga penselstryks med linoljefärg,
kulör NCS S2002-Y, ljus varmgrå

Belysning
Takarmatur: Aton giza, IFÖ-electric, kulör grå.

Entré

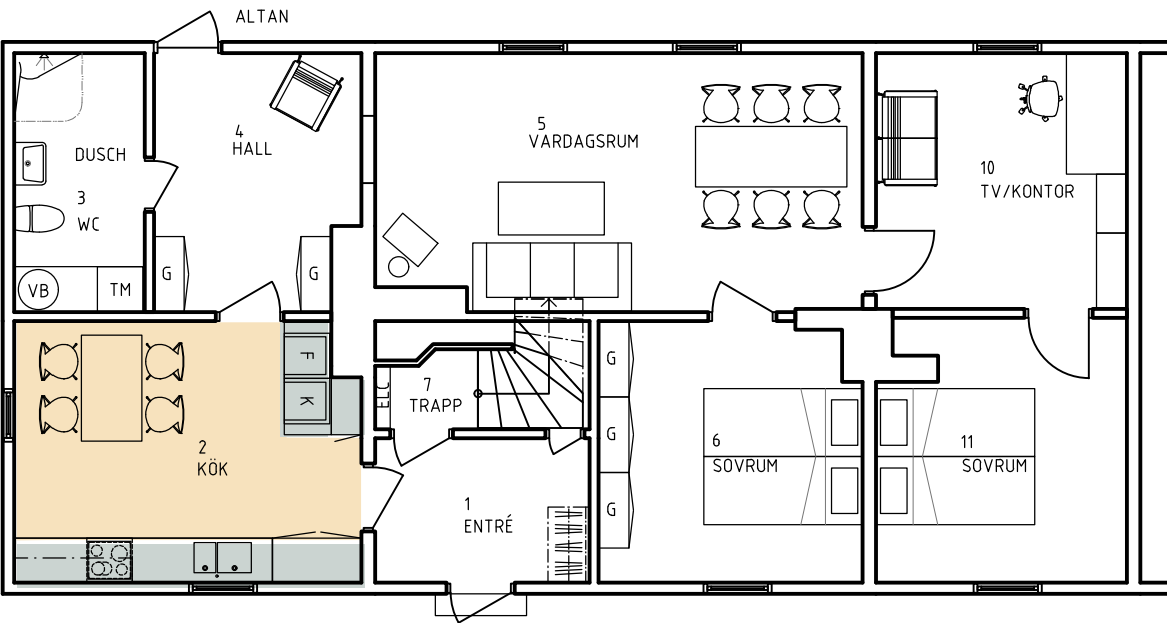

ENTRÉPLAN
MÖBLERINGSFÖRSLAG



Takbelysning
Aton Giza, grå med klarglas.



Vägglampa
Örsjö P71, väggmonterade med fast anslutning och strömbrytare på vägg. Kulör svart.



Skålhandtag



Strömbrytare eluttag
Renova svart




Köksinredning
Exempel



Golv
vitoltjat furugolv



Vägg
Målas bruten vit, stänkskydd - vit kakel

 

Dörrar och snickerier
Målas ljus varmgrå



Tak Pärlspont
ljus grågrön



Köksinredning
Varmgrå

Golv
Furugolv. vitoltjat

Sockel
Målas
kulör NCS S2002-Y, ljus varmgrå.

Vägg
Väggar målas med avtorkningsbarfärg, kulör NCS S0502Y, bruten vit. Stänkskydd av kakel, vit, 150x150mm med halv förband.


Tak
Bef. pärlspont Målas med linoljefärg, kulör NCS 2005-G50Y.

Dörrar
Befintliga målade penselstryks med linoljefärg, kulör NCS S2002-Y, ljus varmgrå.

Kök
Typ Ballingslöv, kulör varmgrå S3502-Y. alt. Ikea forsbacka. Rostfria bänkskivor och stavlimmad bok, alt. carreramarmor. Ny kyl, frys samt ugn och diskmaskin.

Belysning
Bänkbelysning: väggarmatur Örsjö, kulör svart. Takarmatur: Aton giza, IFÖ-electric, kulör grå.

Kök

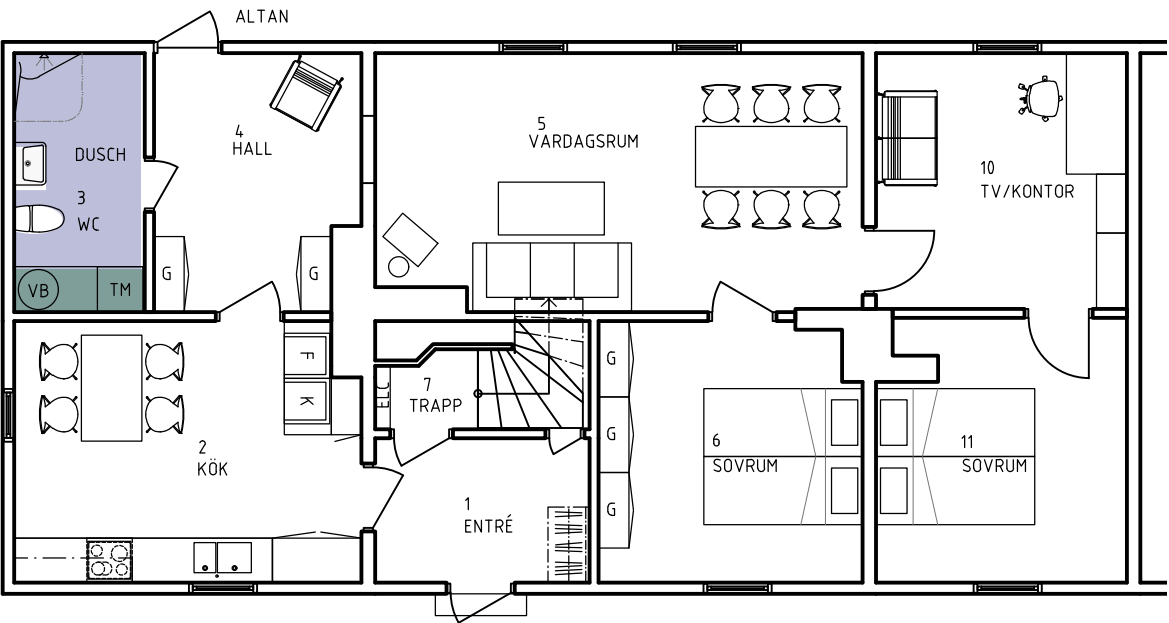

ENTRÉPLAN
MÖBLERINGSFÖRSLAG



Inspirationsbild Tvättavdelning
Bänkskiva i stavlimmad ek med draperi för maskiner och varmvattenberedare.




Badrumsinredning
Kleppen, Svebad, Kulör "salviagrön"




Väglampa
Ifö Classic glob



Takarmatur
Ifö Cool

 


Dörrar och snickerier
Målas ljus varmgrå

 

Tak
Målas vit



Väggar
Kaklas i halvförband

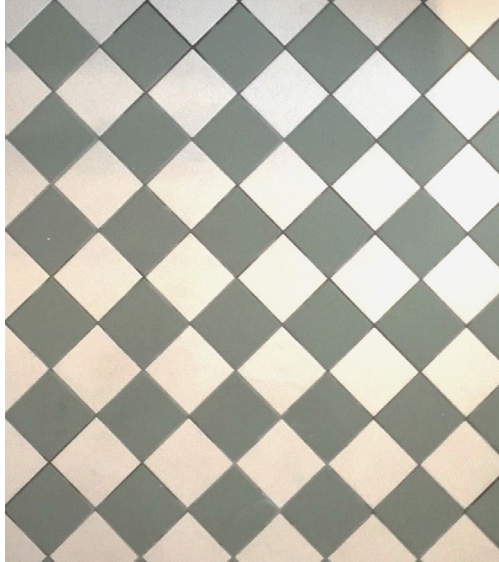

Golv
kulör grön och vit, läggs schackrutigt på diagonalen.



Sakvaror

Strömbrytare
Renova svart

Golv
CC Höganäs Grynna, 96x96mm
kulör: grön och vit.
läggs schackrutigt på diagonalen.

Sockel
Kakel lika vägg


Vägg
Kakel 150x150mm i halvförband,
kulör: vit.

Tak
Bef panel målas vit, NCS S0500-N

Dörrar, inkl. karm och foder
Målas med linoljefärg, penselstryks,
kulör NCS S2002-Y, ljus varmgrå.

Belysning
Ifö Classic Glob, diam: 150mm, med vit sockel,
klarglas. Monteras på vägg ovan spegel.
Ifö Cool takarmatur

Bad & tvättrum

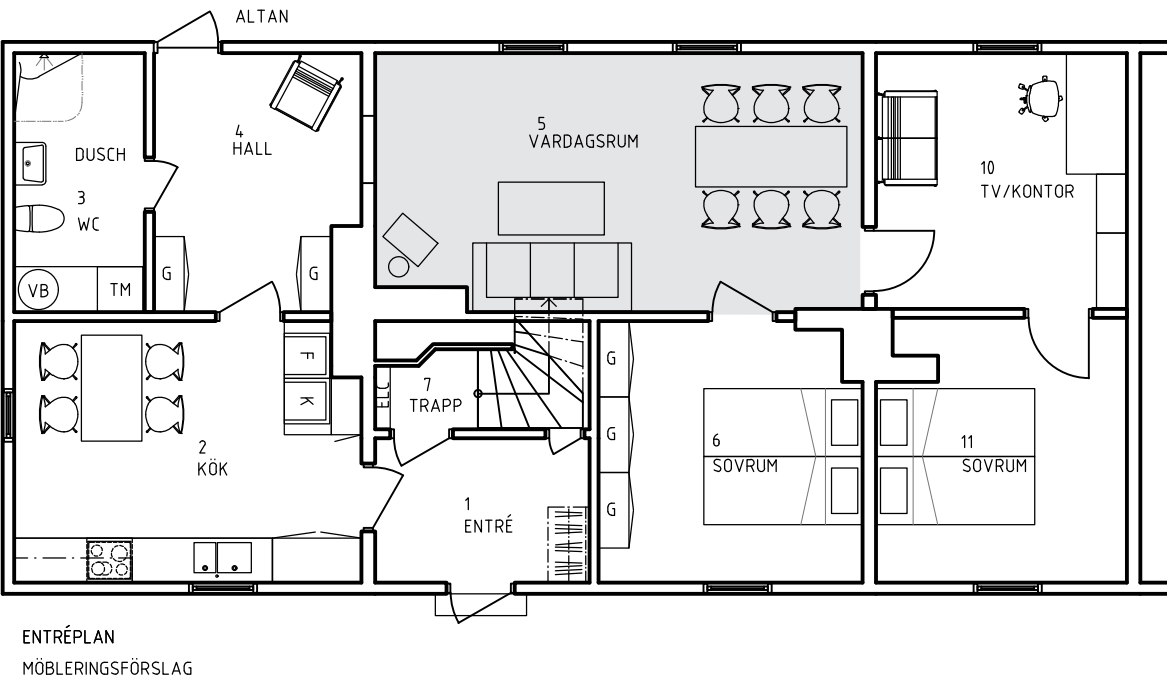


Gnistskydd golv




Kamin



Golv
vitoltjat furugolv

 

Vägg
Målas bruten vit,

 

Dörrar och snickerier
Målas ljus varmgrå



Exempel
Fönsterbräda i trä målas lika sockel



Exempel
Dörr med mässingstrycke

Golv
Furugolv vitoltjad

Sockel
Ny sockel målas, penselstryks med linoljefärg, NCS S2002-Y, ljus varmgrå.


Vägg
Målas kulör NCS S0502Y bruten vit.

Tak
Målas kulör NCS S0500-N, vit.

Dörrar
Befintliga penselstryks med linoljefärg, kulör NCS S2002-Y, ljus varmgrå

Kamin
Jötul F105

Vardagsrum

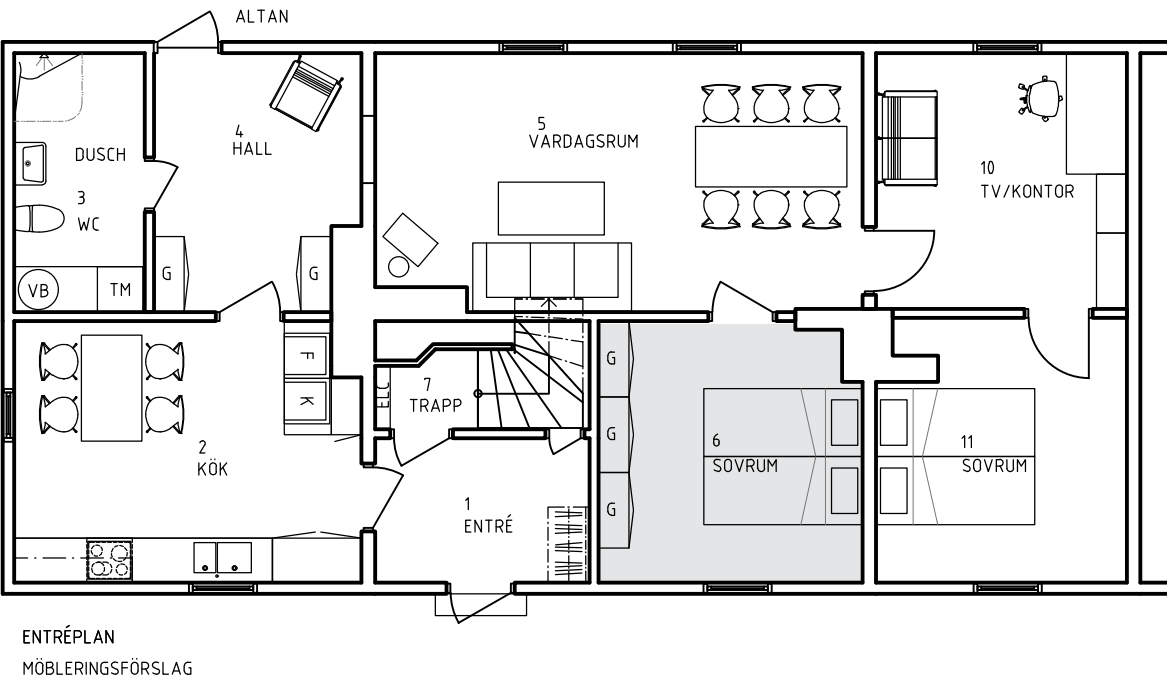


Exempel klädförvaring




Inspirationsbilder



Golv
vitoltjat furugolv

 

Vägg
Målas bruten vit,

 

Dörrar och snickerier
Målas ljus varmgrå



Exempel
Dörr med mässingstrycke

- Golv**
Furugolv vitoltjad
- Sockel**
Ny sockel målas, penselstryks med linoljefärg, NCS S2002-Y, ljus varmgrå.
- Vägg**
Målas kulör NCS S0502Y bruten vit.
- Tak**
Målas kulör NCS S0500-N, vit.
- Dörrar**
Befintliga penselstryks med linoljefärg, kulör NCS S2002-Y, ljus varmgrå

Sovrum

