


Kedjehus 26

Typ 2-plans kedjehus med uteplats / Rum 5 / Boyta 122 kvm / Förråd ca 6 kvm /


Upplåten mark ca 186 kvm / Upplåtelseform Bostadsrätt

2021-12-06

Bottenvåning

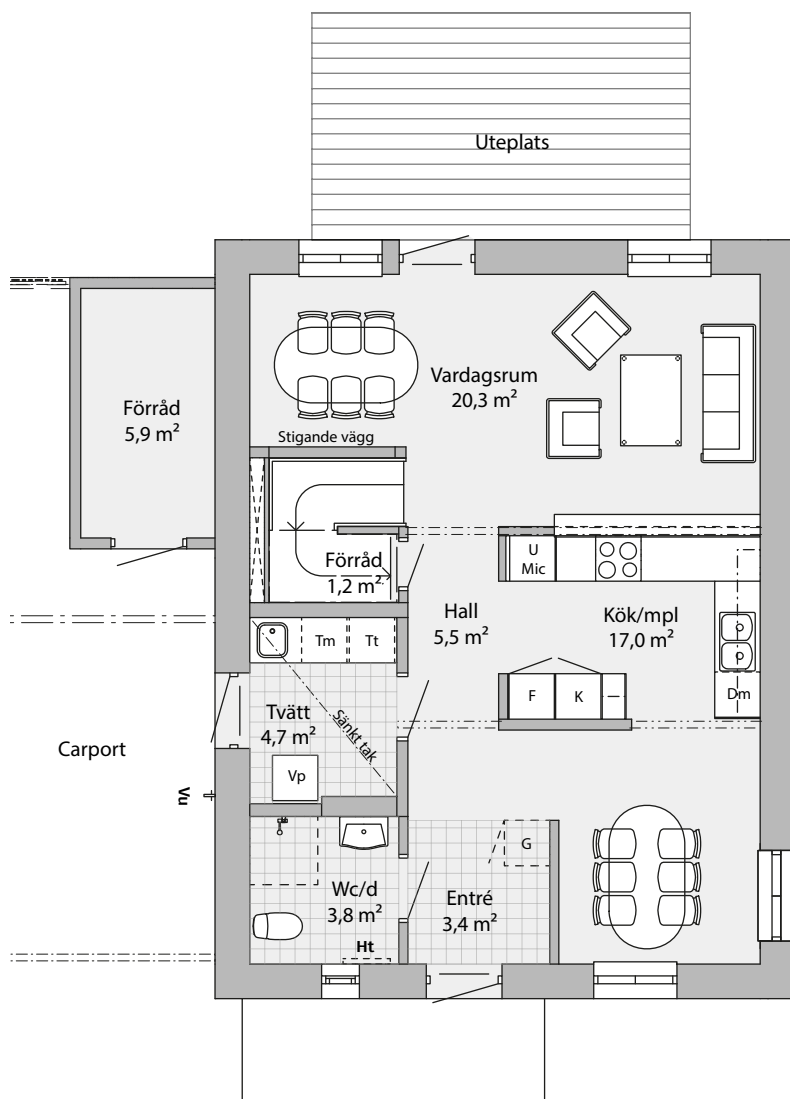

Övervåning

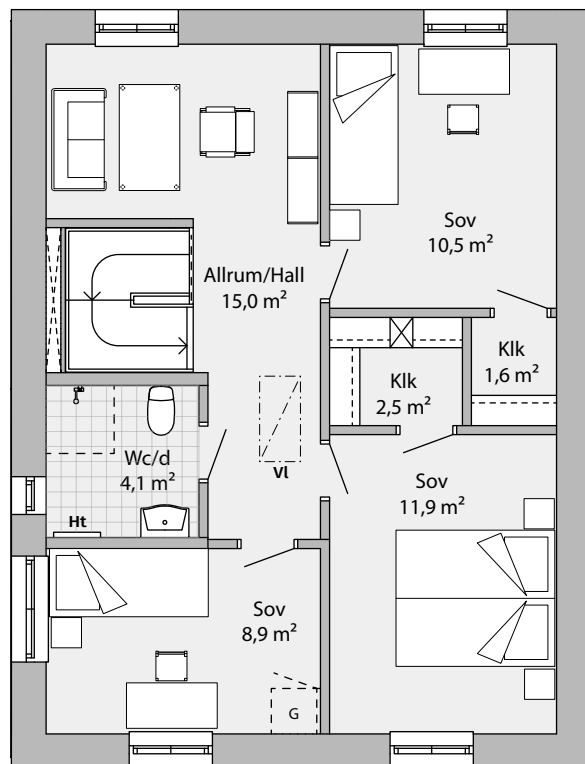


Skala 1:100 (1 cm = 1 m)

INFO

K	Kyl	KLK	Klädkammare
F	Frys	VP	Värmepanna
U/Mic	Ugn, micro	HT	Handdukstork (tillval öv)
DM	Diskmaskin	VI	Vindslucka
TM	Tvättmaskin	Vu	Vattenutkastare
TT	Torktumlare	☒	Schackt
G	Garderob (tillval)	----	Tillval, ingår ej



Situationsplan

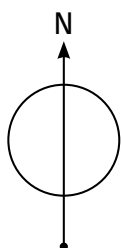

Upplåten mark:

Hus 1: 422 kvm
Hus 2: 191 kvm
Hus 3: 177 kvm
Hus 4: 176 kvm
Hus 5: 176 kvm
Hus 6: 186 kvm

Hus 21: 280 kvm
Hus 22: 185 kvm
Hus 23: 185 kvm
Hus 24: 185 kvm
Hus 25: 186 kvm
Hus 26: 186 kvm
Hus 27: 298 kvm

Hus 28: 172 kvm
Hus 29: 194 kvm
Hus 30: 347 kvm