

Fastighetsreglering berörande

PÅLÅNGE 3:44, 3:45 och 7:1

Kalix kommun

Airi Bomström

Airi Bomström

Förrättningslantmätare

Förrättningen är registrerad

Registreringsdatum *2001-01-29**Airi Bomström*

För det tekniska innehållet svarar

Anders Ökvist

Anders Ökvist

Ingenjör

TEKNISK BESKRIVNING

Koordinatförteckning

Pkt	X	Y	Markering
1	7320006.70	1823728.11	Gammalt rör i mark
2	7319969.92	1823728.92	Gammalt rör i mark
3	7319957.73	1823643.39	Rör i mark
4	7319964.25	1823660.58	Rör i mark
5	7319962.82	1823667.95	Rör i mark
6	7319952.03	1823690.08	Rör i mark
7	7319969.85	1823652.45	Rör i mark
8	7319962.83	1823607.13	Gammalt rör i mark
9	7319957.26	1823646.75	Gammalt rör i mark
10	7319948.63	1823682.85	Gammalt rör i mark
11	7319967.75	1823607.99	Omarkerad
12	7319967.31	1823637.29	Omarkerad
13	7319967.16	1823647.29	Rör i mark
14	7319988.76	1823644.98	Gammalt rör i mark
15	7319986.67	1823635.17	Gammalt rör i mark
16	7319998.50	1823690.54	Hål i sten
17	7319990.29	1823652.03	Rör i mark

Reg.karta: 7523486


Inre noggrannhet: 25 mm

Yttre noggrannhet: 3000 mm

Koordinatsystem: RT 90 2.5 GON V

Framställd genom: Nymätning

Upprättad 2000-11-09 i skala 1:1000

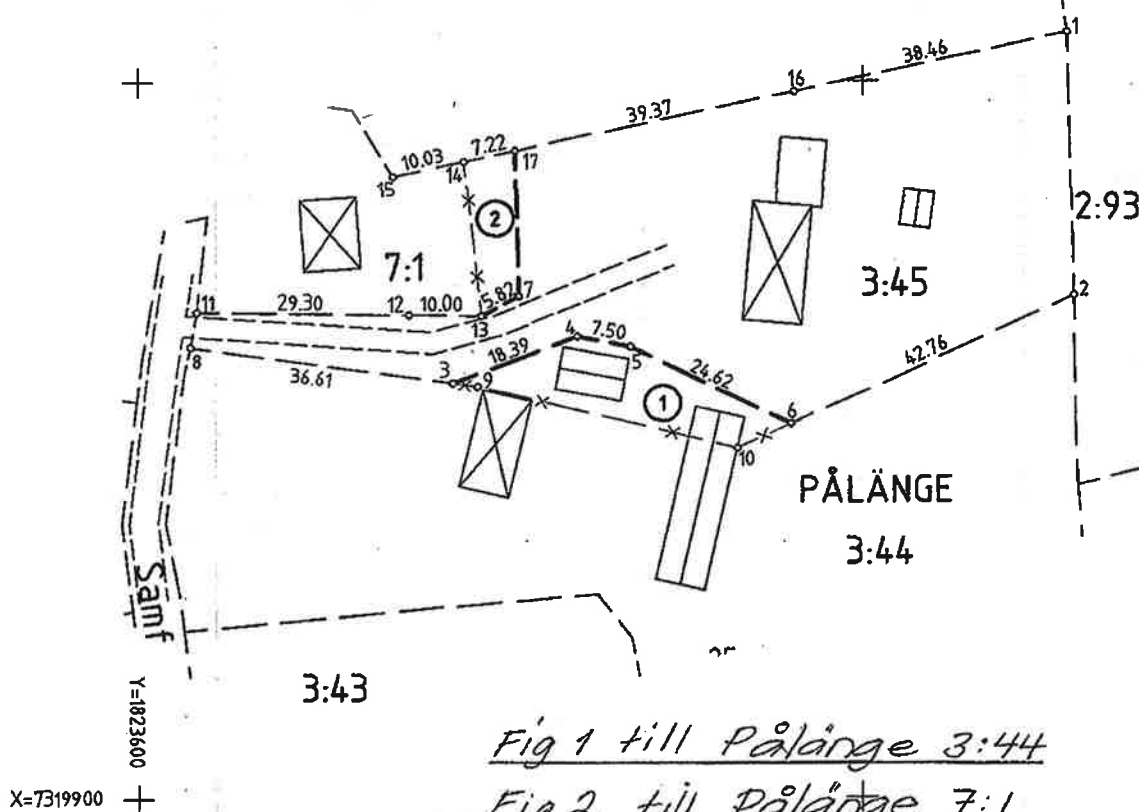

Nya gränser: 3-4-5-6, 13-7-17

0 20 40
Meter

Akt 25-F2000/577