


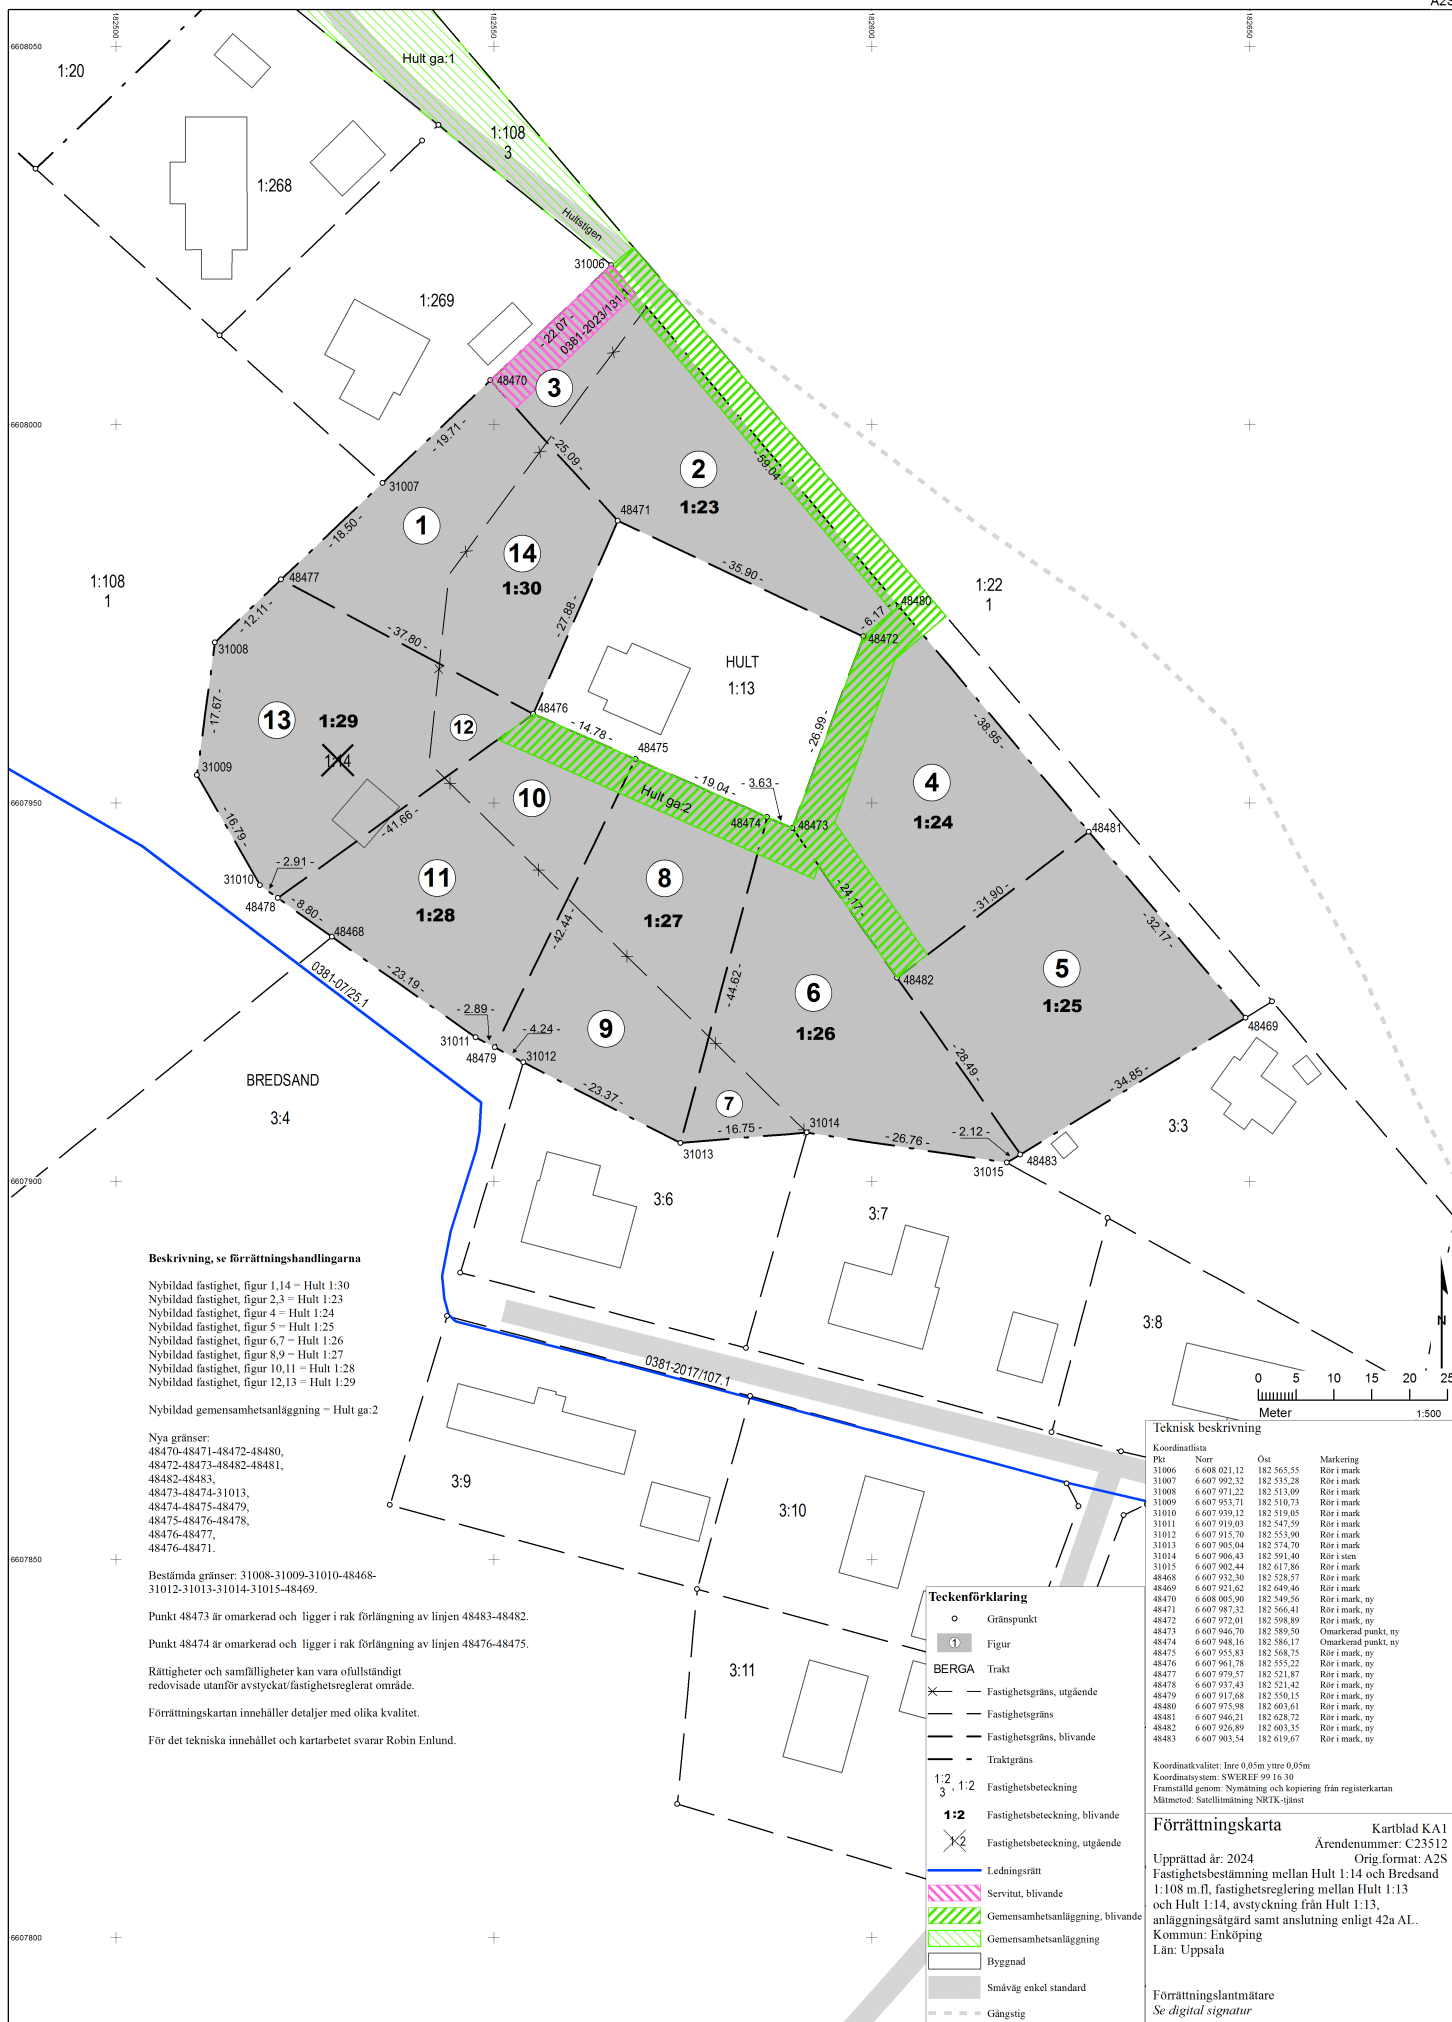

Beskrivning, se förrättningshandlingarna

Nybildad fastighet, figur 1,14 = Hult 1:30
 Nybildad fastighet, figur 2,3 = Hult 1:23
 Nybildad fastighet, figur 4 = Hult 1:25
 Nybildad fastighet, figur 5 = Hult 1:26
 Nybildad fastighet, figur 6,7 = Hult 1:27
 Nybildad fastighet, figur 8,9 = Hult 1:28
 Nybildad fastighet, figur 10,11 = Hult 1:29
 Nybildad fastighet, figur 12,13 = Hult 1:29

Nybildad gemensamhetsanläggning = Hult ga:2

Nya gränser:
 48470-48471-48472-48480,
 48472-48473-48482-48481,
 48482-48483,
 48473-48474-31013,
 48474-48475-48479,
 48475-48476-48478,
 48476-48477,
 48476-48471.

Bestämda gränser: 31008-31009-31010-48468-
 31012-31013-31014-31015-48469.

Punkt 48473 är omarkerad och ligger i rak förlängning av linjen 48483-48482.

Punkt 48474 är omarkerad och ligger i rak förlängning av linjen 48476-48475.

Rättigheter och samfälligheter kan vara ofullständigt redovisade utanför avstyckat/fastighetsreglerat område.

Förrättningskartan innehåller detaljer med olika kvalitet.

För det tekniska innehållet och kartarbetet svarar Robin Enlund.

Teckenförklaring

- Gränspunkt
- ① Figur
- BERGA Trakt
- Fastighetsgräns, utgående
- Fastighetsgräns
- Fastighetsgräns, blivande
- Traktgräns
- 1:2 3, 1:2 Fastighetsbeteckning
- 1:2 Fastighetsbeteckning, blivande
- 1:2 Fastighetsbeteckning, utgående
- Ledningsrätt
- Servitut, blivande
- Gemensamhetsanläggning, blivande
- Gemensamhetsanläggning
- Byggnad
- Småväg enkel standard
- Gångstig

Teknisk beskrivning

Koordinatlista				
Pkt	Norr	Öst	Markering	
31006	6 608 021,12	182 565,55	Rör i mark	
31007	6 607 992,32	182 555,28	Rör i mark	
31008	6 607 971,22	182 513,09	Rör i mark	
31009	6 607 953,71	182 510,73	Rör i mark	
31010	6 607 939,12	182 519,05	Rör i mark	
31011	6 607 919,03	182 547,59	Rör i mark	
31012	6 607 915,70	182 553,90	Rör i mark	
31013	6 607 905,04	182 574,70	Rör i mark	
31014	6 607 906,43	182 591,40	Rör i sten	
31015	6 607 902,44	182 617,86	Rör i mark	
48468	6 607 932,30	182 528,57	Rör i mark	
48469	6 607 921,62	182 649,46	Rör i mark	
48470	6 608 005,90	182 549,56	Rör i mark, ny	
48471	6 607 987,32	182 566,41	Rör i mark, ny	
48472	6 607 972,01	182 598,89	Rör i mark, ny	
48473	6 607 946,70	182 589,50	Rör i mark, ny	
48474	6 607 948,16	182 586,17	Rör i mark, ny	
48475	6 607 955,83	182 568,75	Rör i mark, ny	
48476	6 607 961,78	182 555,22	Rör i mark, ny	
48477	6 607 979,57	182 521,87	Rör i mark, ny	
48478	6 607 937,43	182 521,42	Rör i mark, ny	
48479	6 607 917,68	182 550,15	Rör i mark, ny	
48480	6 607 975,98	182 603,61	Rör i mark, ny	
48481	6 607 946,21	182 608,72	Rör i mark, ny	
48482	6 607 926,89	182 603,35	Rör i mark, ny	
48483	6 607 905,54	182 619,67	Rör i mark, ny	

Koordinatkvalitet: Inre 0,05m yttre 0,65m
 Koordinatstam: SWEREF 99 16 30
 Framställt genom: Nymätning och kopiering från registerkartan
 Mätmetod: Satellitmätning NRTK-gnss

Förrättningskarta

Kartblad KA1
 Ärendenummer: C23512
 Orig.format: A2S
 Upprättad år: 2024
 Fastighetsbestämning mellan Hult 1:14 och Bredsand
 1:108 m.fl, fastighetsreglering mellan Hult 1:13
 och Hult 1:14, avstyckning från Hult 1:13,
 anläggningsåtgärd samt anslutning enligt 42a AL.
 Kommun: Enköping
 Lan: Uppsala

Förrättningslantmätare
 Se digital signatur