


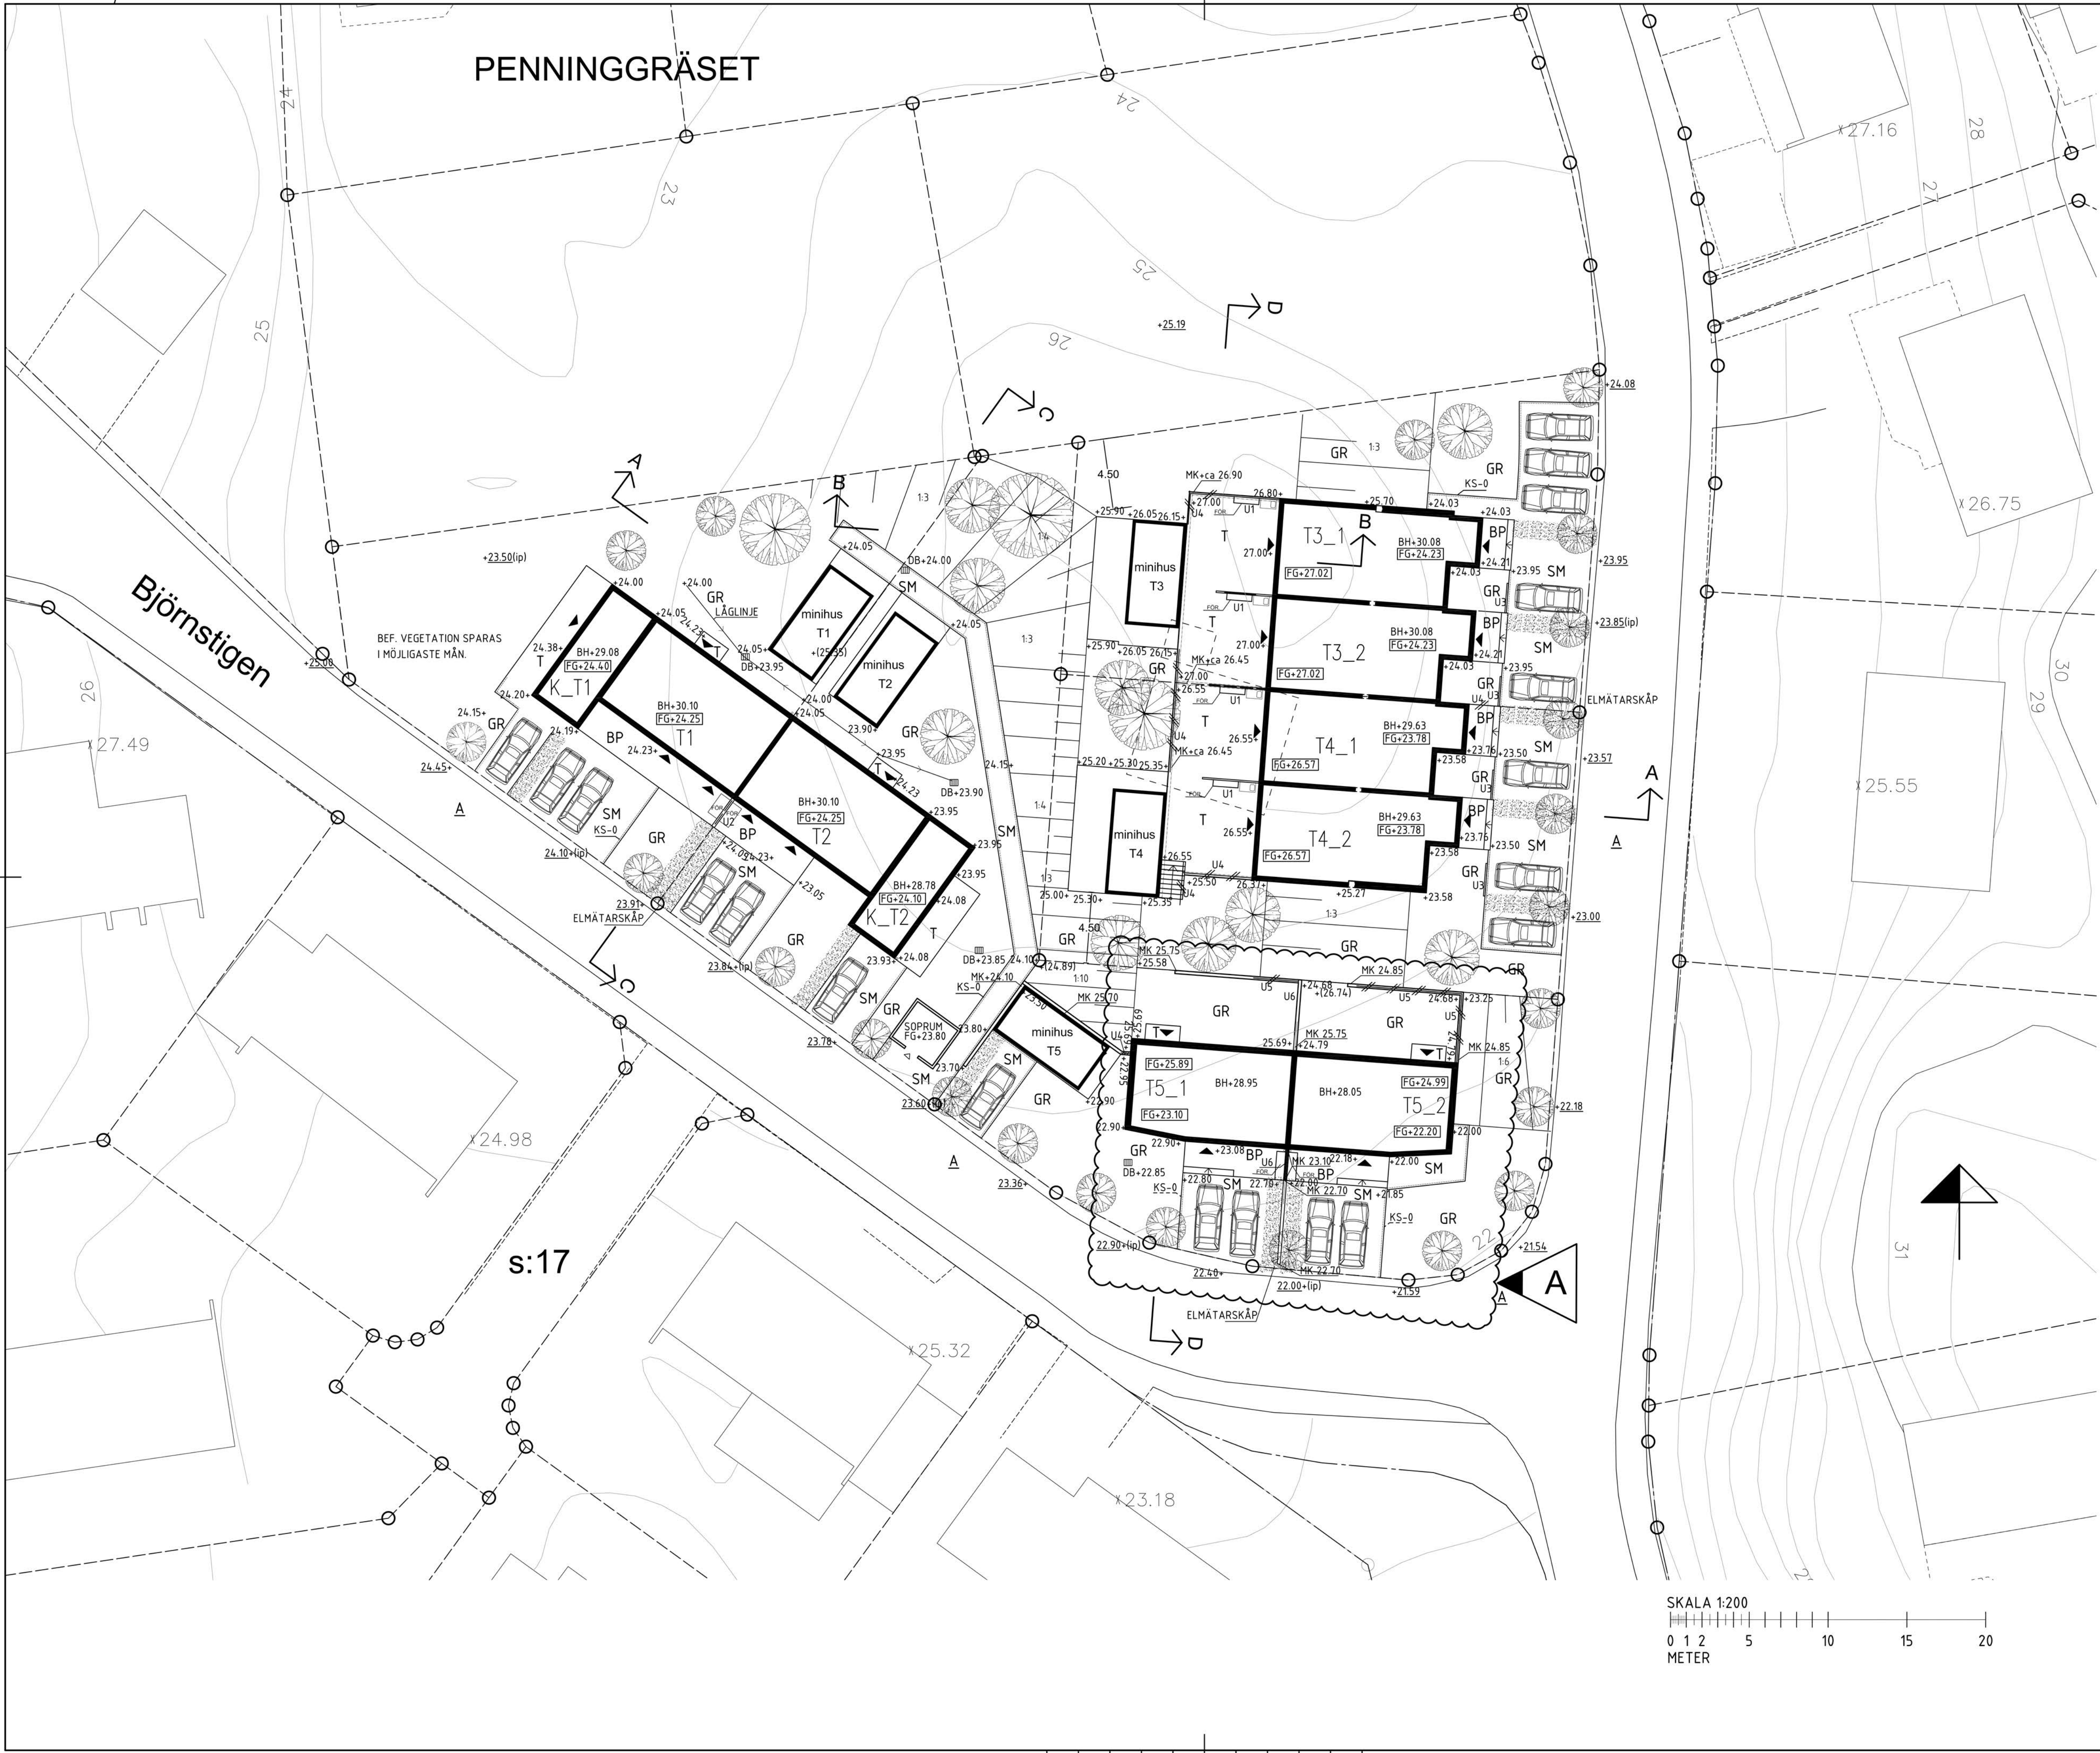


TECKENFÖRKLARING	
	FASTIGHETSGRÄNS
	EGENSKAPSGRÄNS
	BEFINTLIG BYGGNAD
	BYGGNAD, FASADLINJE I MARK
	BYGGNAD, OVAN MARK
	LÅGPUNKTSLINJE

	ENTRÉ
	FÄRDIG GOLVHÖJD
	FÖRESLAGEN BYGGHÖJD
	FÖRESLAGEN MARKHÖJD
	BEFINTLIG MARKHÖJD SOM UTGÅR
	BEFINTLIG INMÅTT MARKHÖJD SOM BEHÅLLS
	BEF. INTERPOLERAD MARKHÖJD SOM BEHÅLLS
	DAGVATTENBRUNN
	NIVÅKURVA
	SLÄNT

	BEFINTLIGT MARKBELÄGGNING
	ASFALT
	BETONGYTA/ BETONGPLATTOR
	TRÄDÄCK
	GRÄS
	GRUS
	STENMJÖL
	KANTSTÖD, HÖJD I CM
	MUR, TYP OCH MURKRÖNSHÖJD
	TRAPPA
	RAMP (RITN. L-316-01)
	TRÄPLANK MED FÖRRÅD & UTEKÖK
	TRÄPLANK, 1.8 m
	TRÄPLANK, ca 0.6 m
	RÄCKE I STÅL, 0.9 m
	RÄCKE I STÅL, 1.1 m
	TRÄPLANK, 1.1 m
	FÖRESLAGET TRÄD
	FÖRESLAGEN HÄCK

A	PM M-01	190923	CD
BET	ANT	ANDRINGEN AVSER	DATUM
			SIGN

BYGGLOVSHANDLING

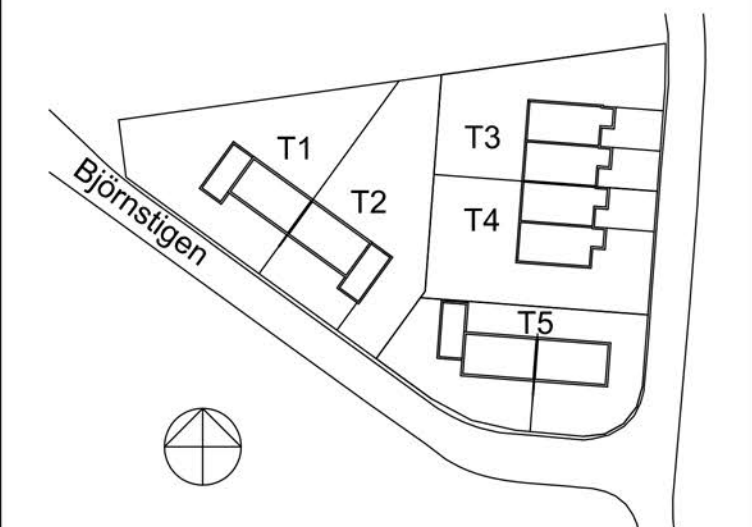

PARLA

BOENDE I SÄRKLAAS

Parla Projekt AB
Box 2334
111 75 Stockholm
tel: 08-517 082 95

UPPDRAAG NR 4421800100	RITAD AV Ayse Erik	HANDLAGGARE Ömer Parlayan
DATUM 30.03.2021	ANSVARIG Ayse Erik	

PENNINGGRÄSET 5

MARKPLANERINGSPLAN

SKALA 1:200 (A1) 1:400 (A3)	NUMMER L-311-01	BET A
-----------------------------------	--------------------	----------