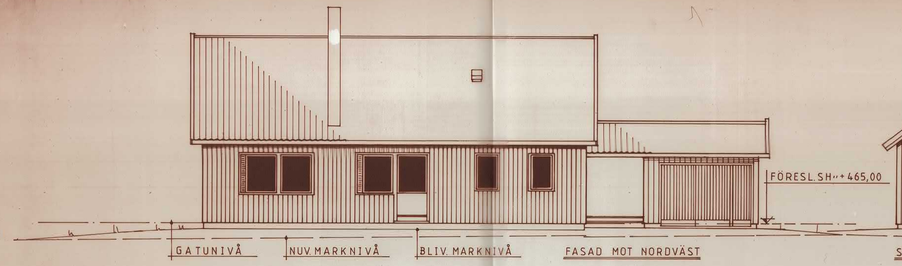

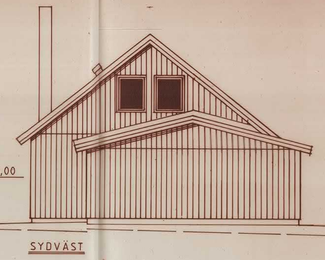

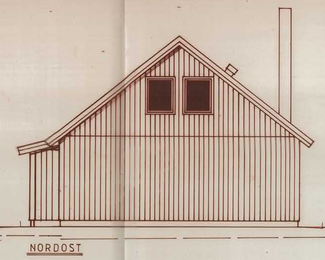

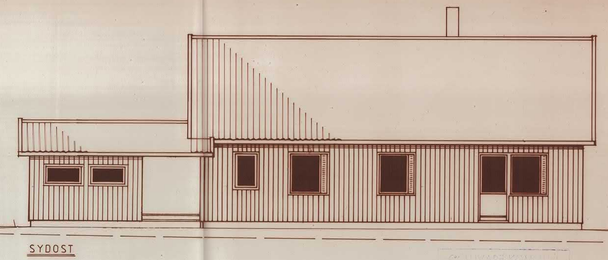

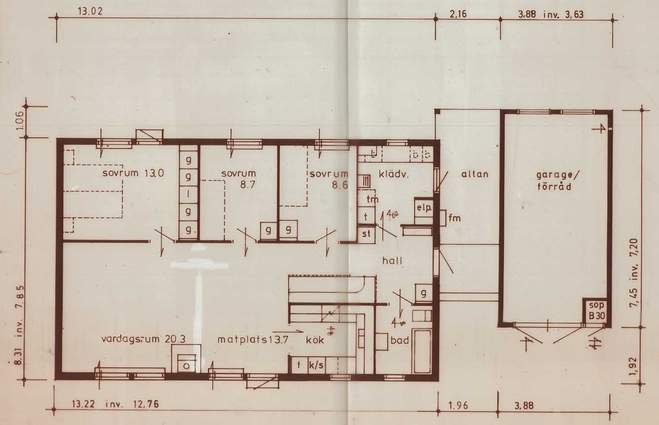

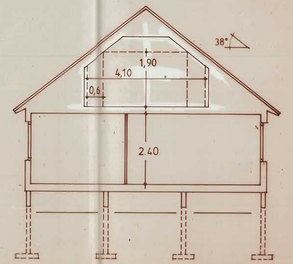

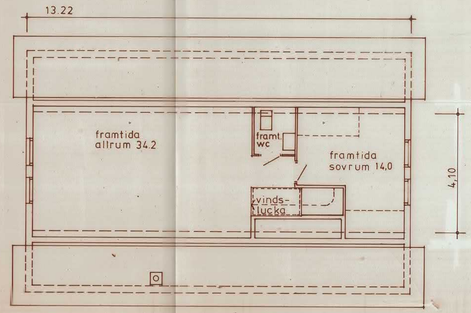

VINDSPLAN, EJ INREDD
(vindslucka ingår)

Byggnadslov beviljat den 15/5 1985
Avvikelse från denna ritning får ej vidtagas utan Byggnadsnämndens godkännande.
GÄLLIVARE KOMMUNS BYGGNADSNÄMND

NYBYGGNAD I OMRÅDE AV
TJÄUTJAS 1:4
INOM GÄLLIVARE KOMMUN

ÄGARE:
OLA & ANN-MARIE LINGEBRAND
HALMBERGET

FÖNSTERAREA 13,7 M²
VÅNINGSYTA 109,9 M²

ÄLVSBYHUS
HUVUDKONTOR:
STÄLLVERKSVÄGEN, 942 00 ÄLVSBYN TEL. 0929/11720

REVIDERINGEN AVSER	DATUM	SIGN.
H 101 R 38		
RIT.	SKALA 1:100	RITN. NR.
ÄLVSBYN 84.12.04		