


UPPRÄTTAT ÅR 1959 AV
 B. BRUNNSTRÖM
 STADSARKITEKT

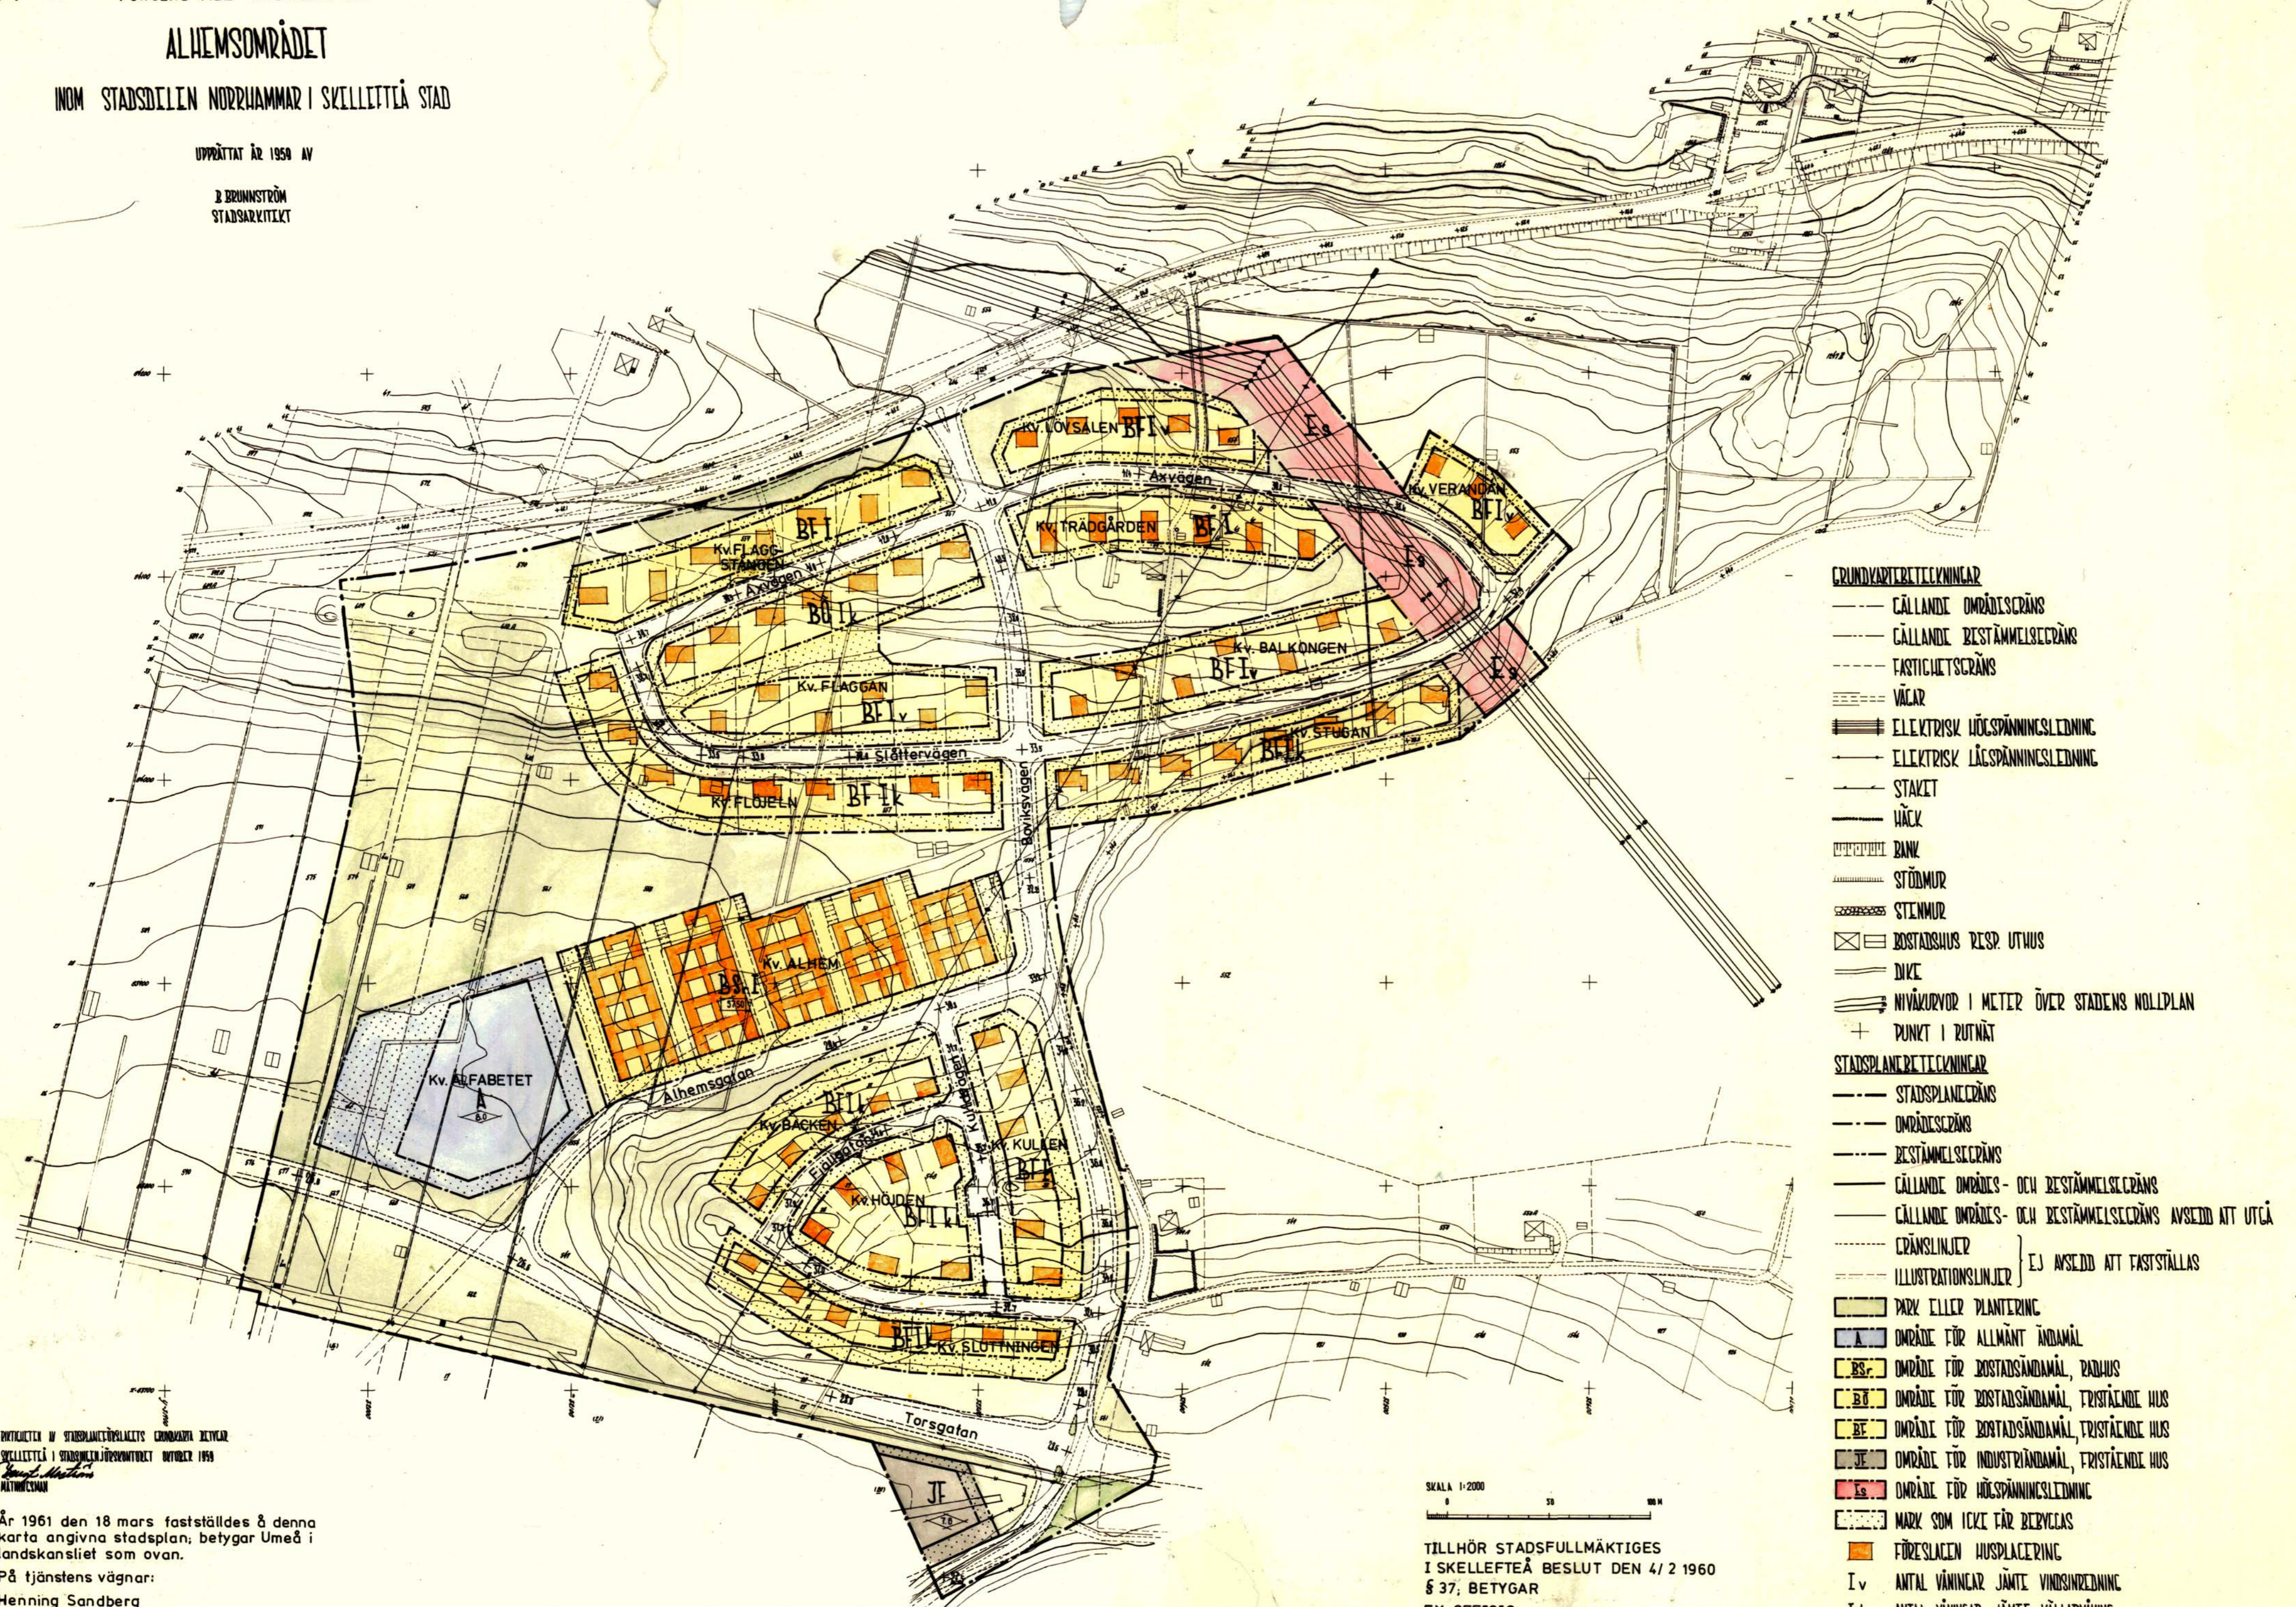

- GRUNDVARTERITECKNINGAR**
- GÄLLANDE OMRÅDESGRÄNS
 - GÄLLANDE BESTÄMMELSGRÄNS
 - FASTIGHETSGRÄNS
 - ==== VÄGAR
 - ==== ELEKTRISK HÖLSPÄNNINGSLEDNING
 - ELEKTRISK LÅGSPÄNNINGSLEDNING
 - STAKET
 - HÄCK
 - ==== BANK
 - ==== STÖDMUR
 - ==== STENMUR
 - ⊠ BOSTADSHUS RESP. UTHUS
 - DIKE
 - NIVÅKURVOR I METER ÖVER STADENS NOLLPLAN
 - + PUNKT I RUTNÄT
- STADSPLANRETECKNINGAR**
- STADSPLANEGRÄNS
 - OMRÅDESGRÄNS
 - BESTÄMMELSGRÄNS
 - GÄLLANDE OMRÅDESGRÄNS - OCH BESTÄMMELSGRÄNS
 - GÄLLANDE OMRÅDESGRÄNS - OCH BESTÄMMELSGRÄNS AVSEDD ATT UTGÅ
 - GRÄNSLINJER } EJ AVSEDD ATT FASTSTÄLLAS
 - ILLUSTRATIONSLINJER }
- OMRÅDESBETÄGNINGAR**
- PARK ELLER PLANTERING
 - OMRÅDE FÖR ALLMÄNT ÄNDAMÅL
 - BS OMRÅDE FÖR BOSTADSÄNDAMÅL, PARHUS
 - B OMRÅDE FÖR BOSTADSÄNDAMÅL, FRISTÅENDE HUS
 - BE OMRÅDE FÖR BOSTADSÄNDAMÅL, FRISTÅENDE HUS
 - JF OMRÅDE FÖR INDUSTRIÄNDAMÅL, FRISTÅENDE HUS
 - ES OMRÅDE FÖR HÖLSPÄNNINGSLEDNING
 - MARK SOM IKKE FÅR BEHYLLAS
 - FÖRESLAGEN HUSPLACERING
 - I v ANTAL VÄNNOR JÄMTE VINDSINREDNING
 - I k ANTAL VÄNNOR JÄMTE VÄLLARVÄNNOR
 - 0000 m² VÄNNESYTA
 - + D₀ GÄLLANDE CATUHÖJD

BYGGMÄTTEN I STADSPLANRETECKNINGENS GRUNDVARTERITECKNINGAR
 SKELLEFTÅ I STADSPLANRETECKNINGEN UTGIVET 1959
 Henning Sandberg
 RÄTTSHÄNSMAN

År 1961 den 18 mars fastställdes denna karta angivna stadsplan; betygat Umeå i landskansliet som ovan.
 På tjänstens vägnar:
 Henning Sandberg

Stpl. kr 2:-
 (satt res.)

SKALA 1:2000
 0 50 100 M

TILLHÖR STADSFULLMÄKTIGES
 I SKELLEFTÅ BESLUT DEN 4/ 2 1960
 § 37; BETYGAR
 EX OFFICIO
 STURE OHRING