


TILLHÖR LÄNSSTYRELSENS I
VÄSTERBOTTENS LÄN BESLUT
1984-01-10, BETYGAR
Göthe Forsberg
GÖTHE FORSBERG

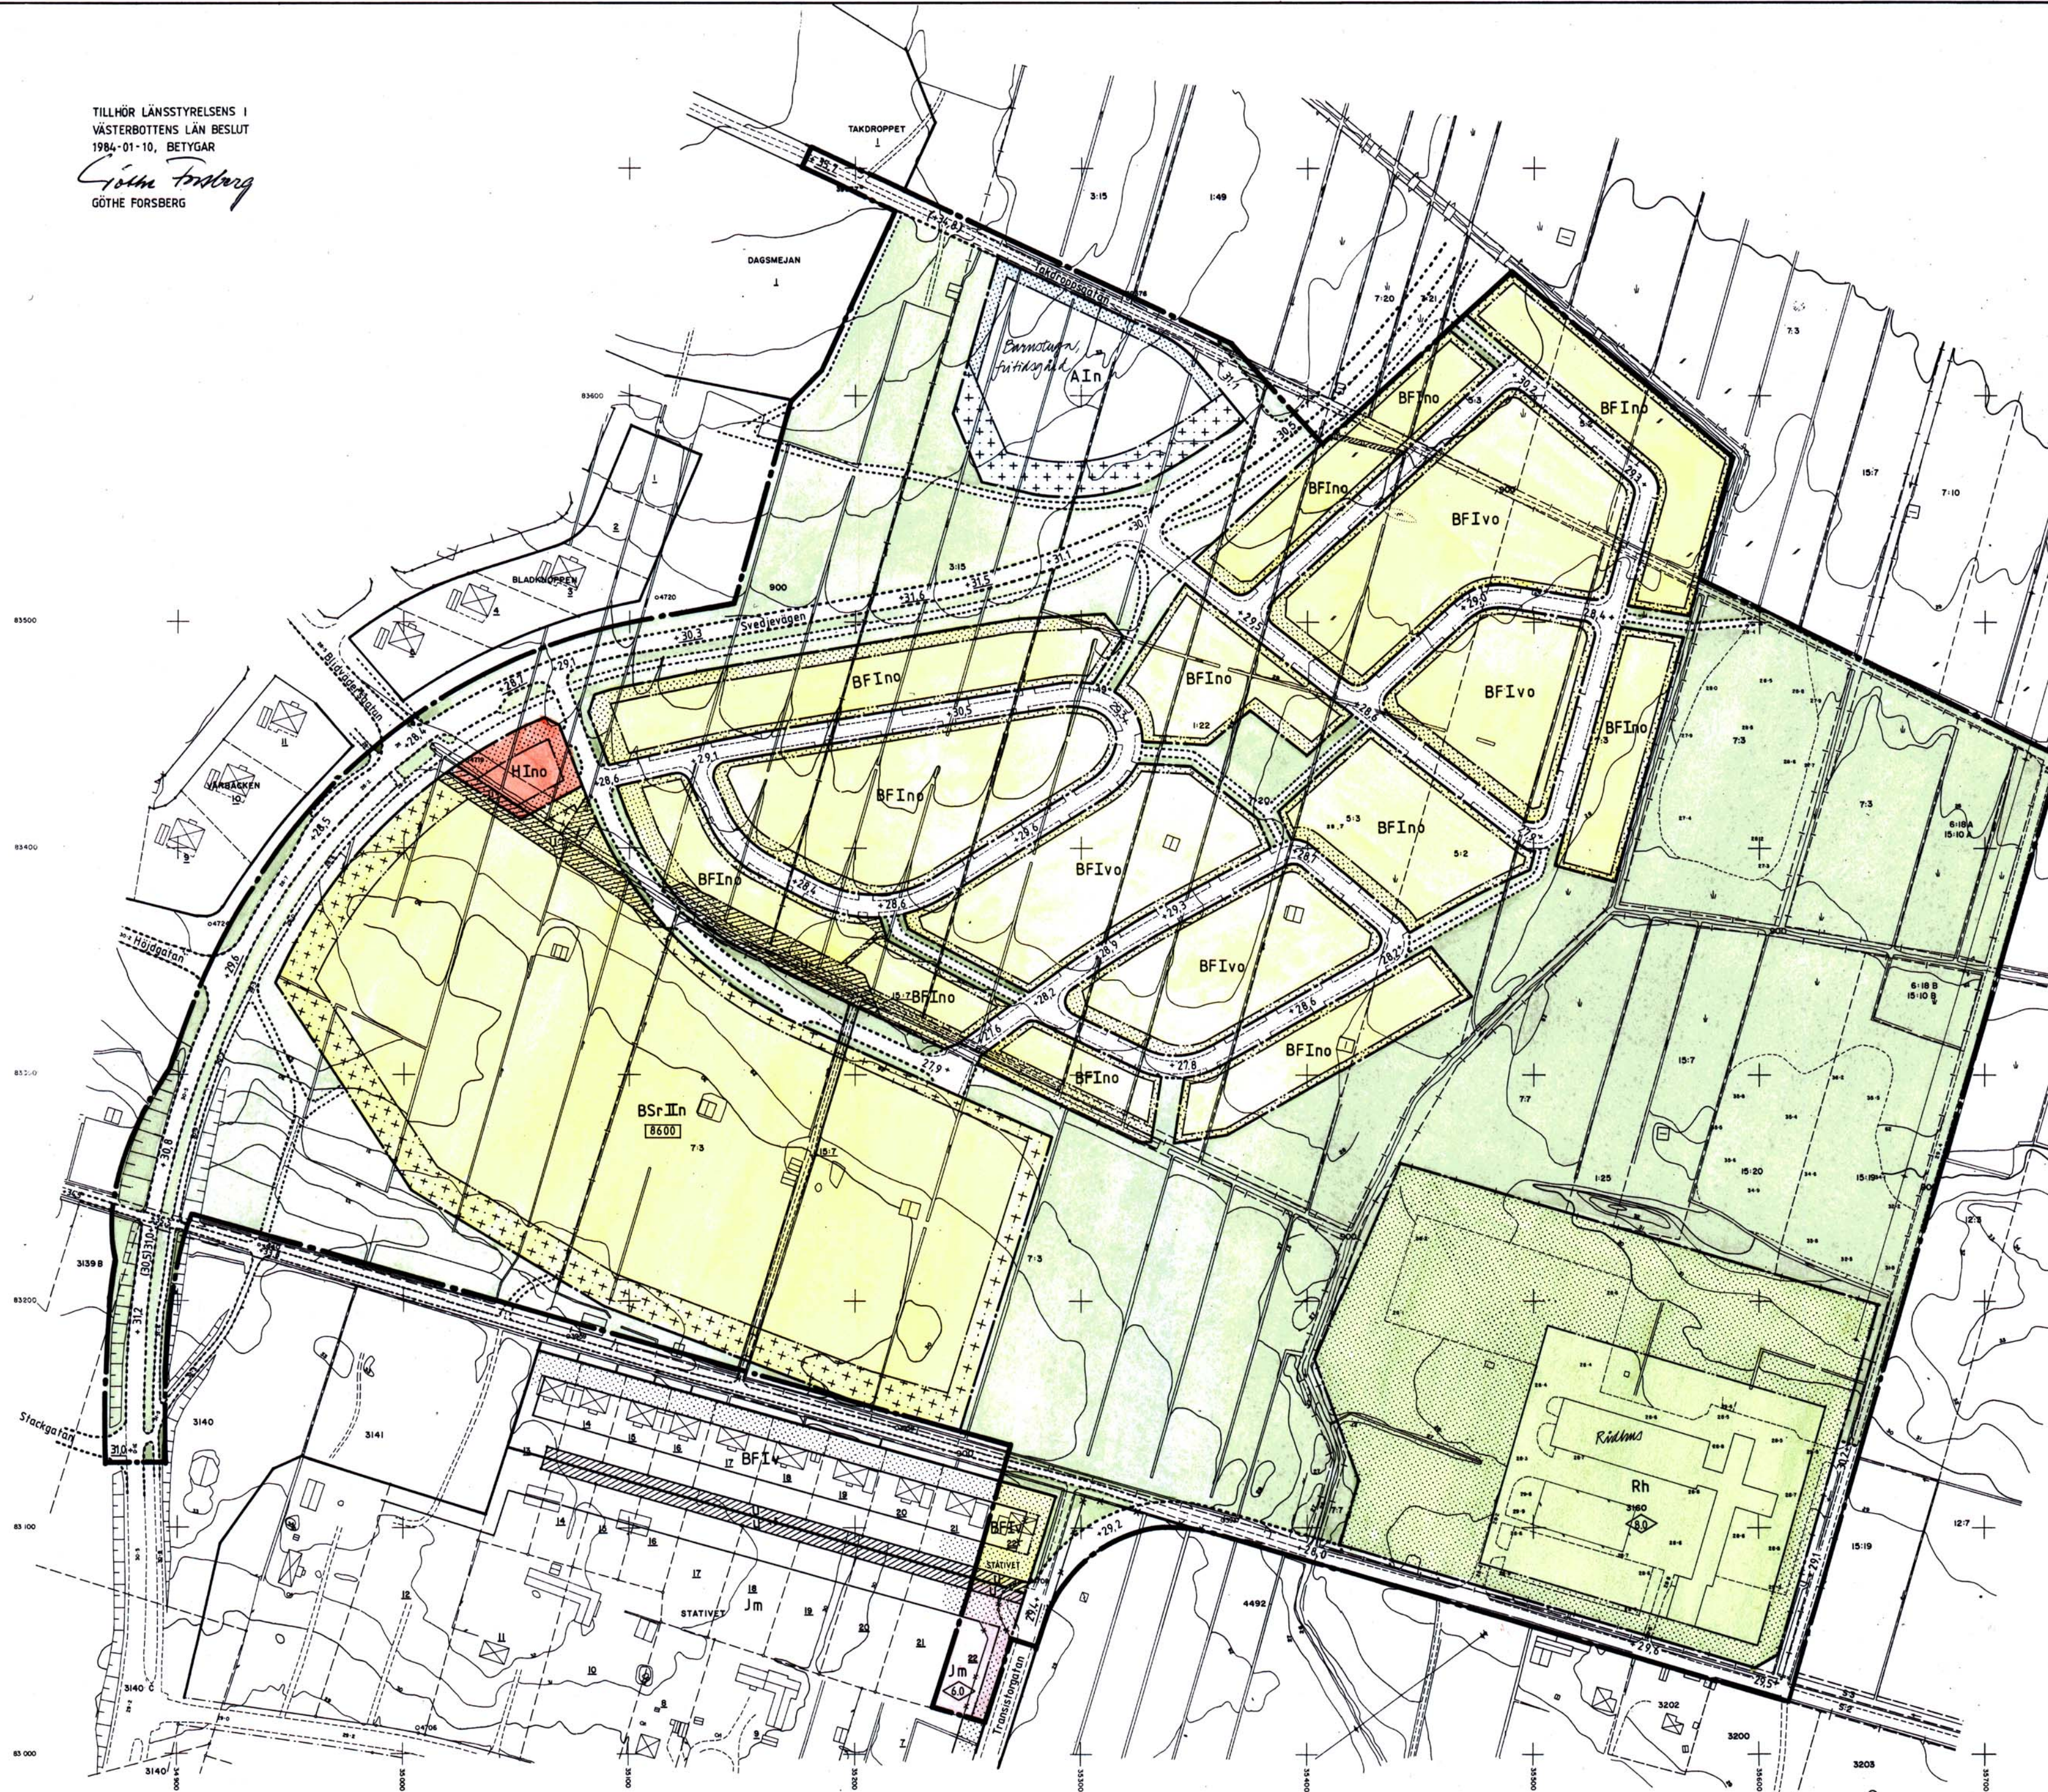

- BETECKNINGAR**
GRUNDKARTA
- GRÄNS FÖR FASTIGHET, STADSÄGA ELLER SAMFÄLLIGHET
 - RUTNÄTSPUNKT
 - 7:3, 900
 - REGISTERNUMMER
 - BONINGSRUM RESP. UTHUS
 - STAKET
 - VÄG
 - SLÄNT
 - DIKE
 - ÄKER RESP. ÅNGSMARK
 - POLYGONPUNKT
 - HÖJDKURVOR
 - ELLEDNING
- STADSPLANEKARTA**
GRÄNSBETECKNINGAR
- STADSPLANEGRÄNS
 - GÄLLANDE OMRÅDESGRÄNS AVSEDD ATT BEHÅLLAS
 - GÄLLANDE BESTÄMMELSGRÄNS AVSEDD ATT BEHÅLLAS
 - GÄLLANDE OMRÅDESGRÄNS OCH BESTÄMMELSGRÄNS AVSEDD ATT UTGÅ
 - OMRÅDESGRÄNS
 - OMRÅDESGRÄNS FRÅN VILKEN MINDRE AVVIKELSER
 - I VISSA FALL FÅR GÖRAS
 - BESTÄMMELSGRÄNS
 - ILLUSTRATIONSLINJE
- OMRÅDESBETECKNINGAR**
ALLMÄN PLATS
- GATA
 - PARK ELLER PLANTERING
- BYGGNADSKVARTER**
- A OMRÅDE FÖR ALLMÄNT ÄNDAMÅL
 - B OMRÅDE FÖR BOSTADSÄNDAMÅL
 - Jm HANDEL
 - Jm SMÄINDUSTRI
- SPECIALOMRÅDEN**
- Rh RIDSPORT
- ÖVRIGA BETECKNINGAR AVSEDDA ATT FASTSTÄLLAS**
- MARK SOM INTE FÅR BEBYGGAS
 - MARK DÄR UTHUS O. DYL. UNDANTAGSVIS FÅR UPPFÖRAS
 - MARK FÖR UTHUS O. DYL.
 - LEDNINGOMRÅDE
 - GÄLLANDE GATUHÖJD
 - GÄLLANDE GATUHÖJD AVSEDD ATT UTGÅ
 - GATUHÖJD
 - FRISTÄENDE HUS
 - Sr RADHUS
 - BYGGNADSYTA I KVADRATMETER,
 - ANTAL VÅNINGAR
 - FÖRBUD MOT VINDSINREDNING
 - UTÖVER ANGIVET VÄNINGSANTAL FÅR VIND INREDAS
 - KÄLLARLÖSA HUS
 - BYGGNADSHÖJD

Grundkorten framställt ur kommunens primärkartverk
Koordinatsystem 2,5 och 0 38
Höjdsystem Rikets 00
Måttklass II
Grundkartans riktighet bestyrkes
Stadsingenjörskontoret den 8 dec 1982
Harry Hennberg
Byråingenjör
Björg Stenlund
Karttekniker

Tillhör byggnadsnämndens
beslut 1983-02-14 § 199
betygar
Ulla Johansson
Tillhör kommunfullmäktiges
beslut 83-04-28 § 96
betygar
Bertil Lidén

FÖRSLAG TILL ÄNDRING OCH UTVIDGNING AV STADSPLAN
FÖR ETT OMRÅDE VID SVEDJEVÄGEN OCH FÖR
RIDHUSOMRÅDET M.M. INOM STADSDELEN
MORO BACKE, SKELLEFTEÅ KOMMUN
VÄSTERBOTTENS LÄN

UMEÅ DEN 10 DECEMBER 1982
VAB
VÄSTERBOTTENSKOMMUNENS
ARKITEKT- & BYGGNADSKONTOR
Torsten Holm
TORSTEN HOLM
ARKITEKT SAR
Bertil Lidén
BERTIL LIDÉN
ARKITEKT SAR

