Lantmäterimyndigheten
Jönköpings kommun

A3S

Teckenförklaring

- Servitut, blivande
- Servitut, blivande
- Gemensamhetsanläggning, blivande
- Gemensamhetsanläggning, blivande
- Gemensamhetsanläggning, blivande
- Gränspunkt
- Figur
- BERGA Trakt
- Byggnad
- Bilväg
- Fastighetsgräns, gällande
- Fastighetsgräns, blivande
- 1:2 3, 1:2 Fastighetsbeteckning, gällande
- 1:2 Fastighetsbeteckning, blivande
- Servitut, gällande

Nybildad fastighet figur 1 = Horstorp 1:280
Nybildad fastighet figur 2 = Horstorp 1:279
Nybildad fastighet figur 3 = Horstorp 1:278
Nybildade gemensamhetsanläggningar = Horstorp ga:1 och ga:2.

Beskrivning, se aktbilaga BE1-BE3.

Nya gränser:
104386-104387-104388-104389-104390
-104391-104392-104393-104394-104395
-104386, 104388-104393, 104389-104392.

Beteckningar för nybildade fastigheter och gemensamhetsanläggningar är preliminära och gäller först sedan förrättningen registrerats i fastighetsregistret.

Rättigheter och samfälligheter är ofullständigt redovisade utanför avstyckat område.

Förrättningskartan innehåller detaljer med olika kvalitet.

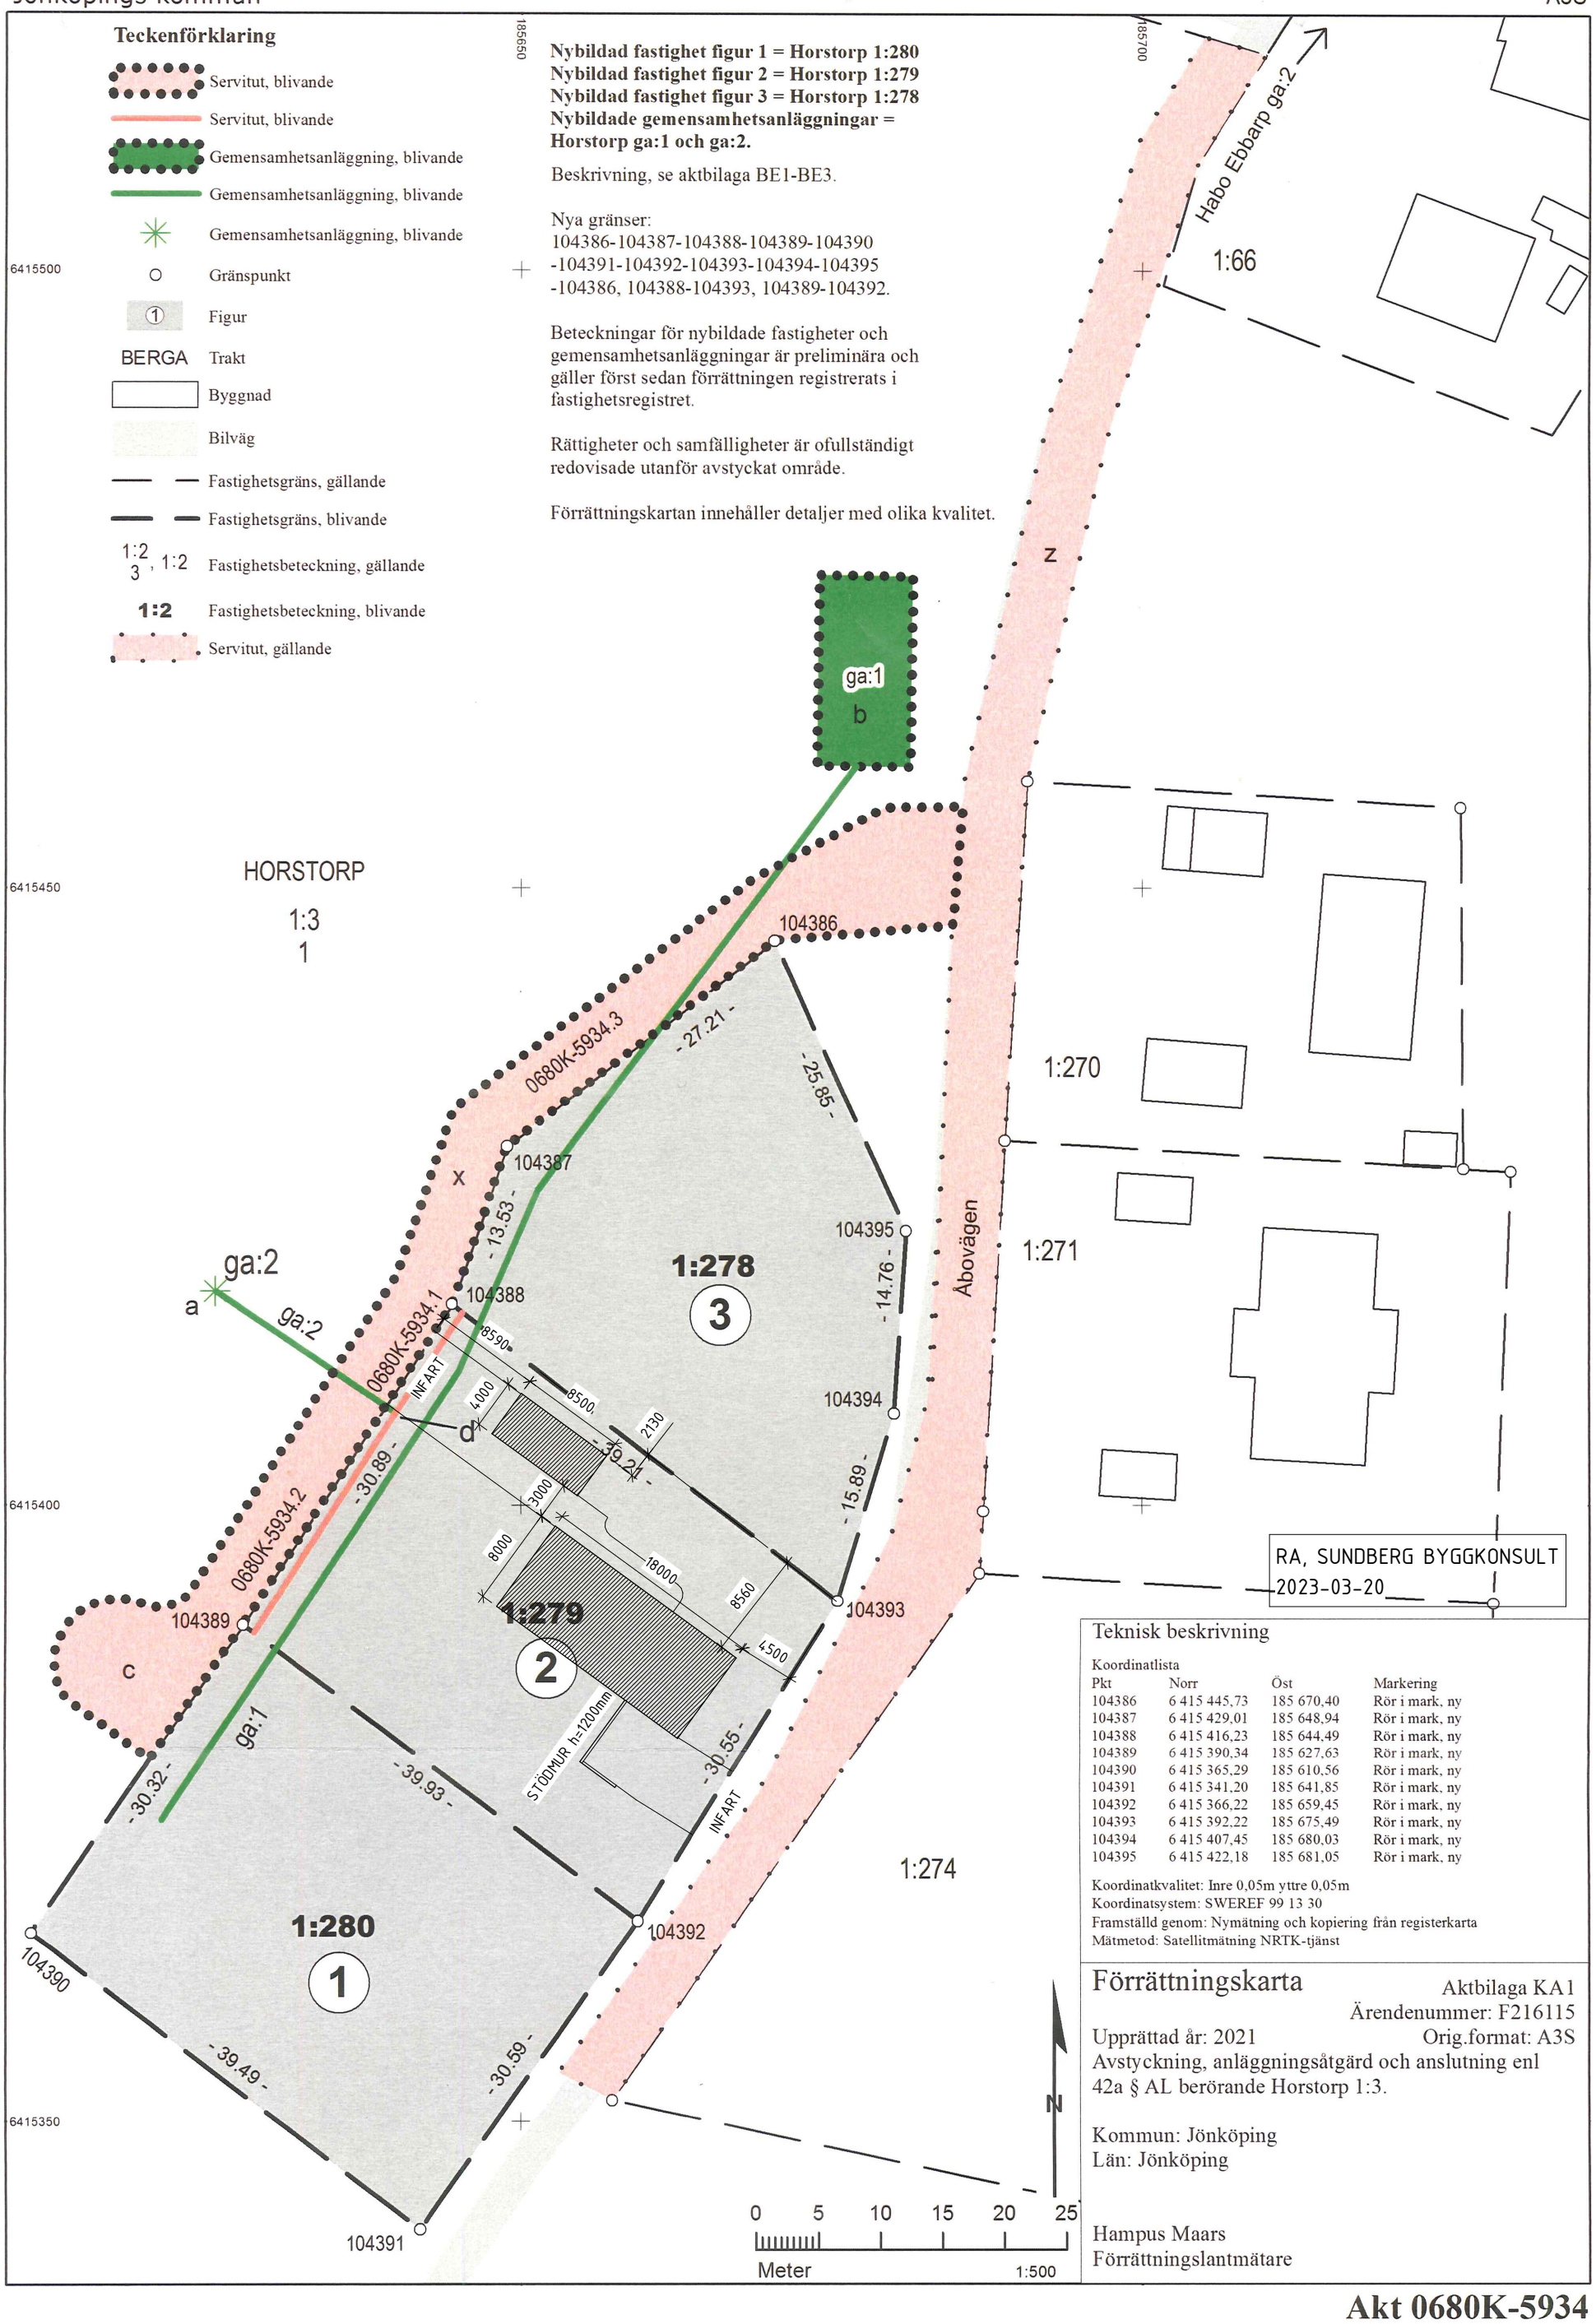

RA, SUNDBERG BYGGKONSULT
2023-03-20

Teknisk beskrivning

Koordinatlista

Pkt	Norr	Öst	Markering
104386	6 415 445,73	185 670,40	Rör i mark, ny
104387	6 415 429,01	185 648,94	Rör i mark, ny
104388	6 415 416,23	185 644,49	Rör i mark, ny
104389	6 415 390,34	185 627,63	Rör i mark, ny
104390	6 415 365,29	185 610,56	Rör i mark, ny
104391	6 415 341,20	185 641,85	Rör i mark, ny
104392	6 415 366,22	185 659,45	Rör i mark, ny
104393	6 415 392,22	185 675,49	Rör i mark, ny
104394	6 415 407,45	185 680,03	Rör i mark, ny
104395	6 415 422,18	185 681,05	Rör i mark, ny

Koordinatkvalitet: Inre 0,05m yttre 0,05m
Koordinatsystem: SWEREF 99 13 30
Framställd genom: Nymätning och kopiering från registerkarta
Mätmetod: Satellitmätning NRTK-tjänst

Förrättningskarta

Aktbilaga KA1
Ärendenummer: F216115
Upprättad år: 2021
Orig.format: A3S

Avstyckning, anläggningsåtgärd och anslutning enl 42a § AL berörande Horstorp 1:3.

Kommun: Jönköping
Län: Jönköping

Hampus Maars
Förrättningslantmätare

Akt 0680K-5934

Denna handling har undertecknats elektroniskt av *Hampus Maars* Sid: 1/1