

Byggnadslov

Till ansökan fogas ritningar och andra handlingar enligt Svensk byggnorm och byggnadsnämndens anvisningar

ANSÖKAN

Datum

29 dec. 1976.

BYGGMÄNDEN

1976-12-30

Plattnr

2036

17 2 77 db 106

Byggnadsnämnden

Jönköping

Byggnadsplats och sökande

Fastighetens officiella beteckning	Församling
Tenhult 27:29	Rogberga
Fastighetens adress	
Rödjans väg 23, Tenhult.	
Sökandens namn	Telefon: arbetet
Tenhults Byggnads AB, Tenhult.	036/91926
Postadress (utdelningsadress, postnummer och ortnamn)	Telefon: bostaden
Mickels väg 15, 560 27 Tenhult.	036/91488
Fastighetsägarens namn (om annan än sökanden)	

Husbyggnad

<input checked="" type="checkbox"/> En-/Två-familjshus	<input type="checkbox"/> Fler-familjshus	<input type="checkbox"/> Affärshus	<input type="checkbox"/> Industribyggnad	<input type="checkbox"/> Fritidshus	<input type="checkbox"/> Uthus	<input type="checkbox"/> Garage
Annan husbyggnad				Produktionskostnaden beräknas		
				<input checked="" type="checkbox"/> överstiga 10 000 kronor	<input type="checkbox"/> understiga 10 000 kronor	
Omfattning				Stadligt bostadslån		
<input type="checkbox"/> Helt ny byggnad	<input type="checkbox"/> Till-/Påbyggnad	<input checked="" type="checkbox"/> Ombyggnad/Modernisering	<input type="checkbox"/> Annan ändring	<input type="checkbox"/> söks samtidigt	<input type="checkbox"/> söks ej	<input type="checkbox"/> har sökts/beviljats
Undergrundens beskaffenhet				kommer att sökas		
<input type="checkbox"/> Berg	<input type="checkbox"/> Grus	<input type="checkbox"/> Sand	<input type="checkbox"/> Lera	<input type="checkbox"/> Morän	<input type="checkbox"/> Okänd	
Fasadbeklädnad			Stommateriäl		Yttertaksbeläggning	
					Taktlutning, grader	
Värmeinstallation				Vatteninstallation: Anslutning till		
<input type="checkbox"/> Olja	<input checked="" type="checkbox"/> El	<input type="checkbox"/> Gas	<input type="checkbox"/> Fjärrvärme	<input type="checkbox"/> allmän anläggning	<input type="checkbox"/> enskild gemensamhetsanläggning	<input type="checkbox"/> egen anläggning
Avloppsinstallation, Spillvatten: Anslutning till				Regnvatten (Dagvatten): Anslutning till		
<input type="checkbox"/> allmän anläggning	<input type="checkbox"/> enskild gemensamhetsanläggning	<input type="checkbox"/> egen anläggning		<input type="checkbox"/> allmän anläggning	<input type="checkbox"/> mark	
Sannolikt flöde i förbindelsepunkt, l/s				Antal nya avloppsenheter		
Vatten		Spillvatten		Regnvatten		

Fasadernas utformning berörs ej av ombyggnaden

Annat byggnadsföretag

<input type="checkbox"/> Plank, mur o d	<input type="checkbox"/> Schaktning, fyllning	<input type="checkbox"/> VA-installation	<input type="checkbox"/> Fast cistern o d	Produktionskostnaden beräknas	
				<input type="checkbox"/> överstiga 10 000 kronor	<input type="checkbox"/> understiga 10 000 kronor
<input type="checkbox"/> Omfärgning av fasad	<input type="checkbox"/> Skytt, ljus-anordning	<input type="checkbox"/> Upplag	<input type="checkbox"/> Rivning av hus		


Personhänvisningar

Namn, adress och telefon

Arkitektonisk utformning (planlösningar, fasader)	
Torsten Gydevik, Vattenledningsvägen 1, 560 27 Tenhult.	036/91590
Byggnadskonstruktion	
Bo Sköld AB, Ingenjörbyrå, Jönköping.	036/167330
VVS-installationer	
Sökandens underskrift	

Enligt uppdrag


Torsten Gydevik

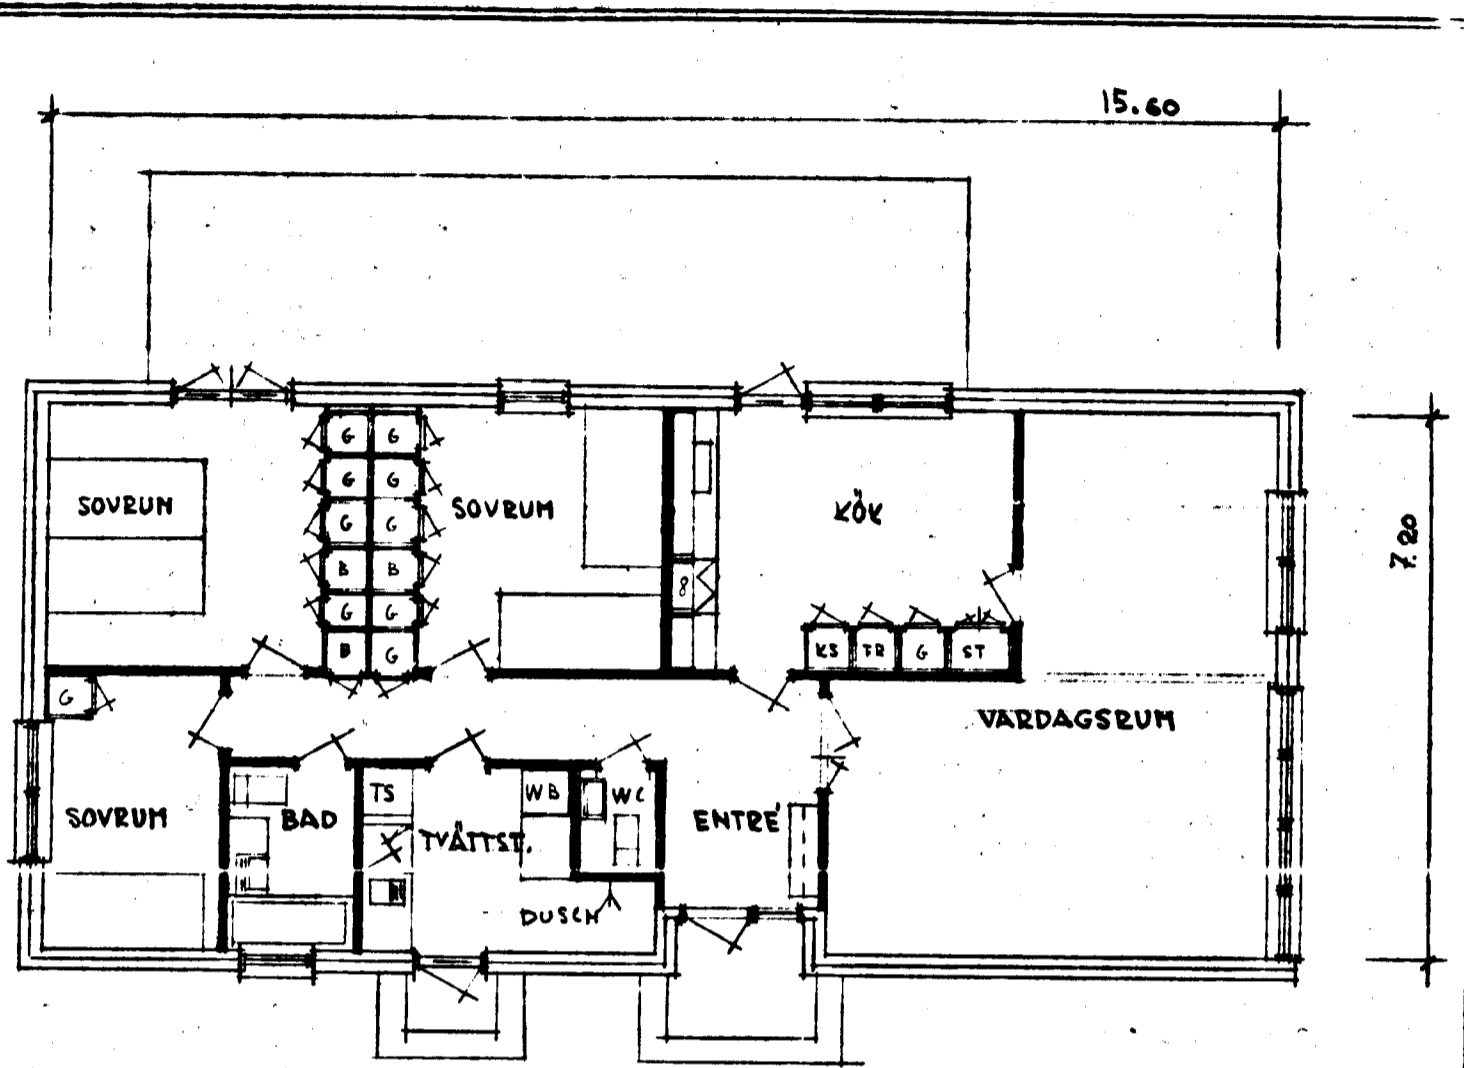

PLAN

RELATIONS RITNING
VISANDE FÖRETAGEN ÄNDRING GOD-
KÄND VID SLUTBESIKNING

TENHULT Byggnads AB
den 1978 12 22.
M

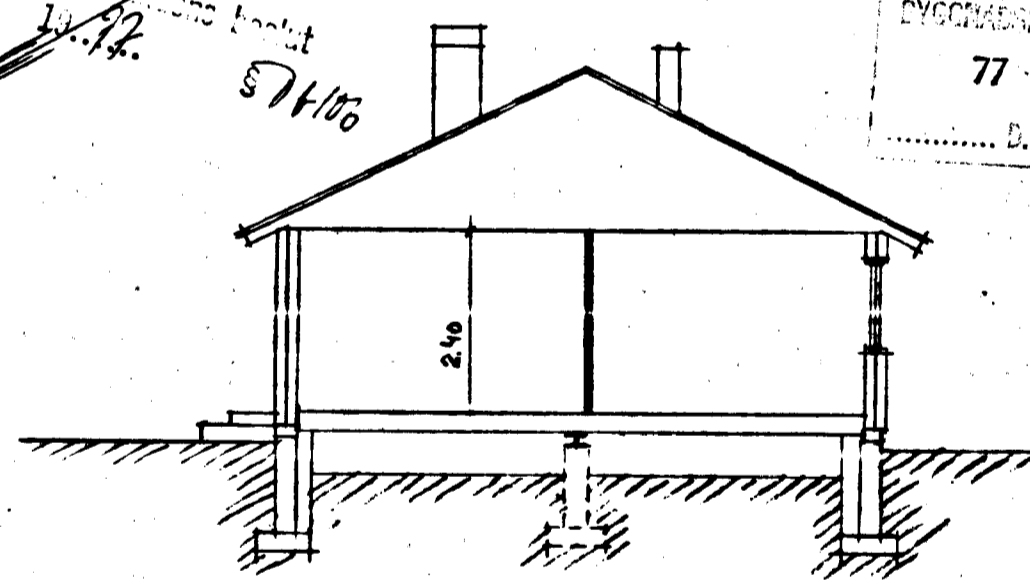





Inlämnad till
BYGGNADSEKSPERTISEN
77 04 27.
D. S.

SEKTION

TENHULT 27:29 TENHULT
RITN. TILL OMBYGGNAD SKALA 1:100
TENHULTS BYGGNADS A.B.
MICKELS VÄG 15 TENHULT

Rev. 26/4 1977
Tenhult 29/12 76

Tenhusen Byggnads

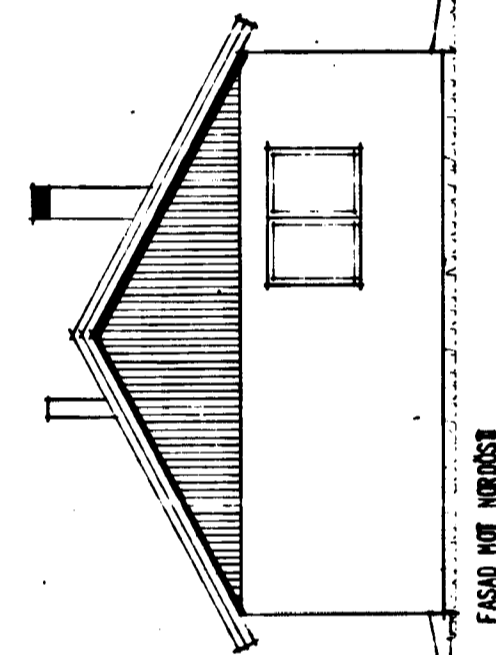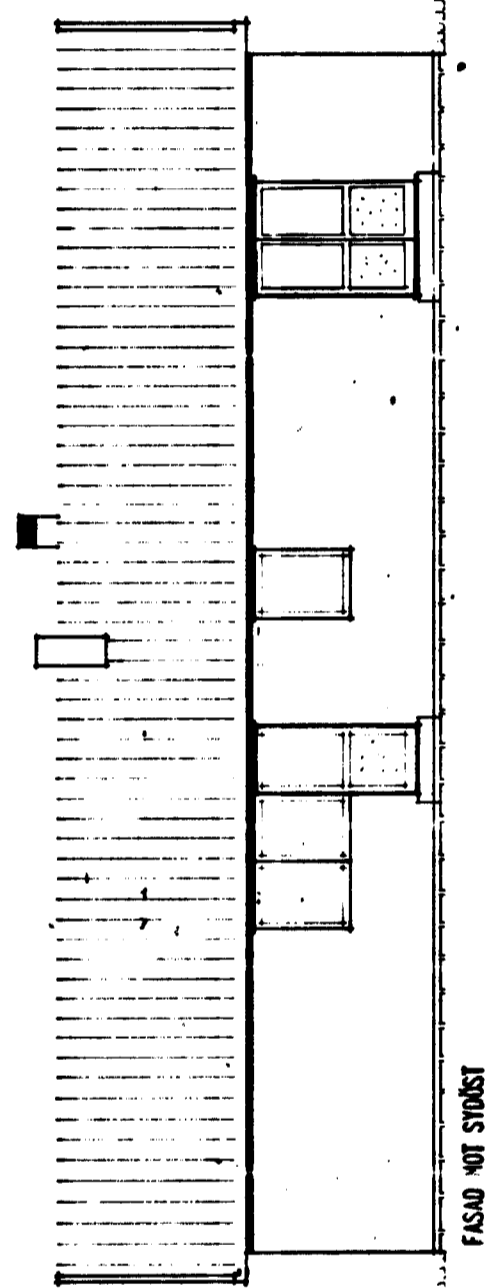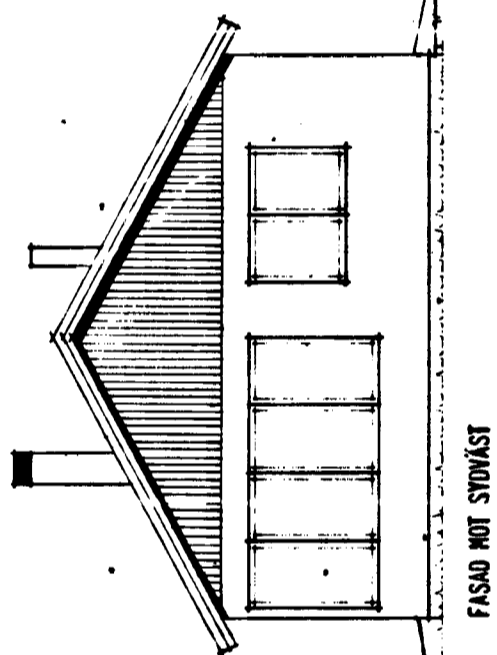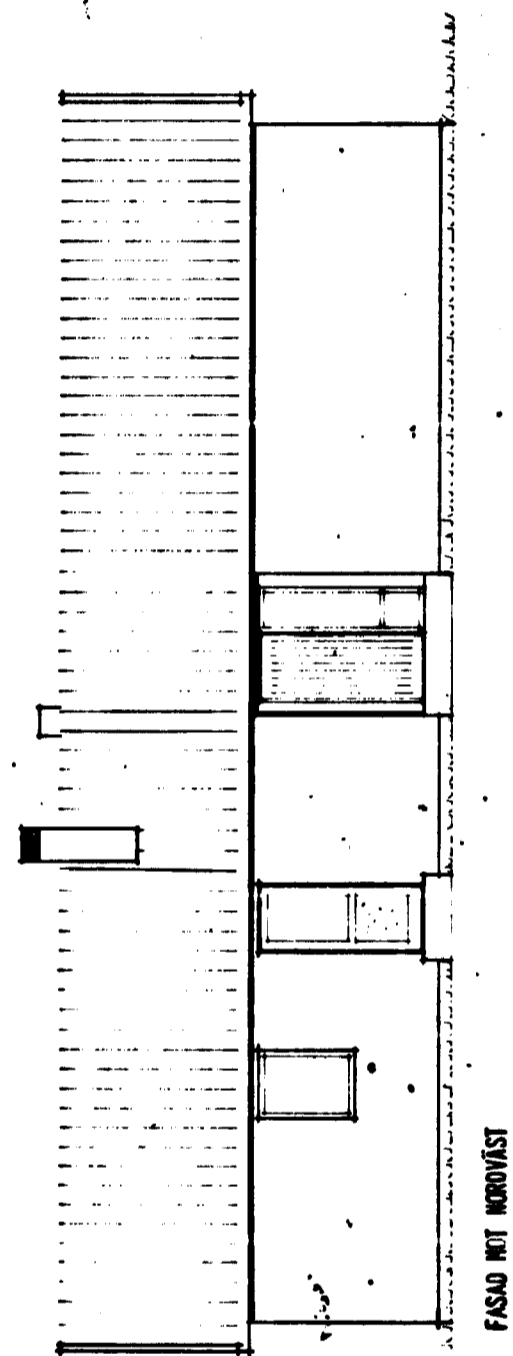

Byggnadsritning för led 1 i 2012
 på beställning av P. & S. 2012-08-10
 106

Inom till
 BYGGNADSBOKFÖRÄNDRINGEN
 1976-12-30
 Diarienum 2036



RITNING TILL HYRBYGGNAD Å FAST. TEKNISKT 27129,
 TENHULT.
 BYGGNADSBOKFÖRÄNDRINGEN
 RITN. NR. | DATUM | SKALA | GR. | RIT.
 00429 | 15.10.64 | 1:100 | ADONIS

MYRESJÖHUS
 MYRESJÖ TELEFON 0383/91100

Ritningen får ej utnyttjas utan vårt skriftliga medgivande. Överträdelse beivras enligt svensk lag.

REPROGRAFISKA AB
 KALMAR
 04007/1012117

63 SP NH 114 (16 X 15) 434





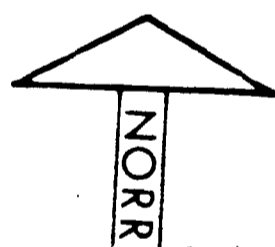
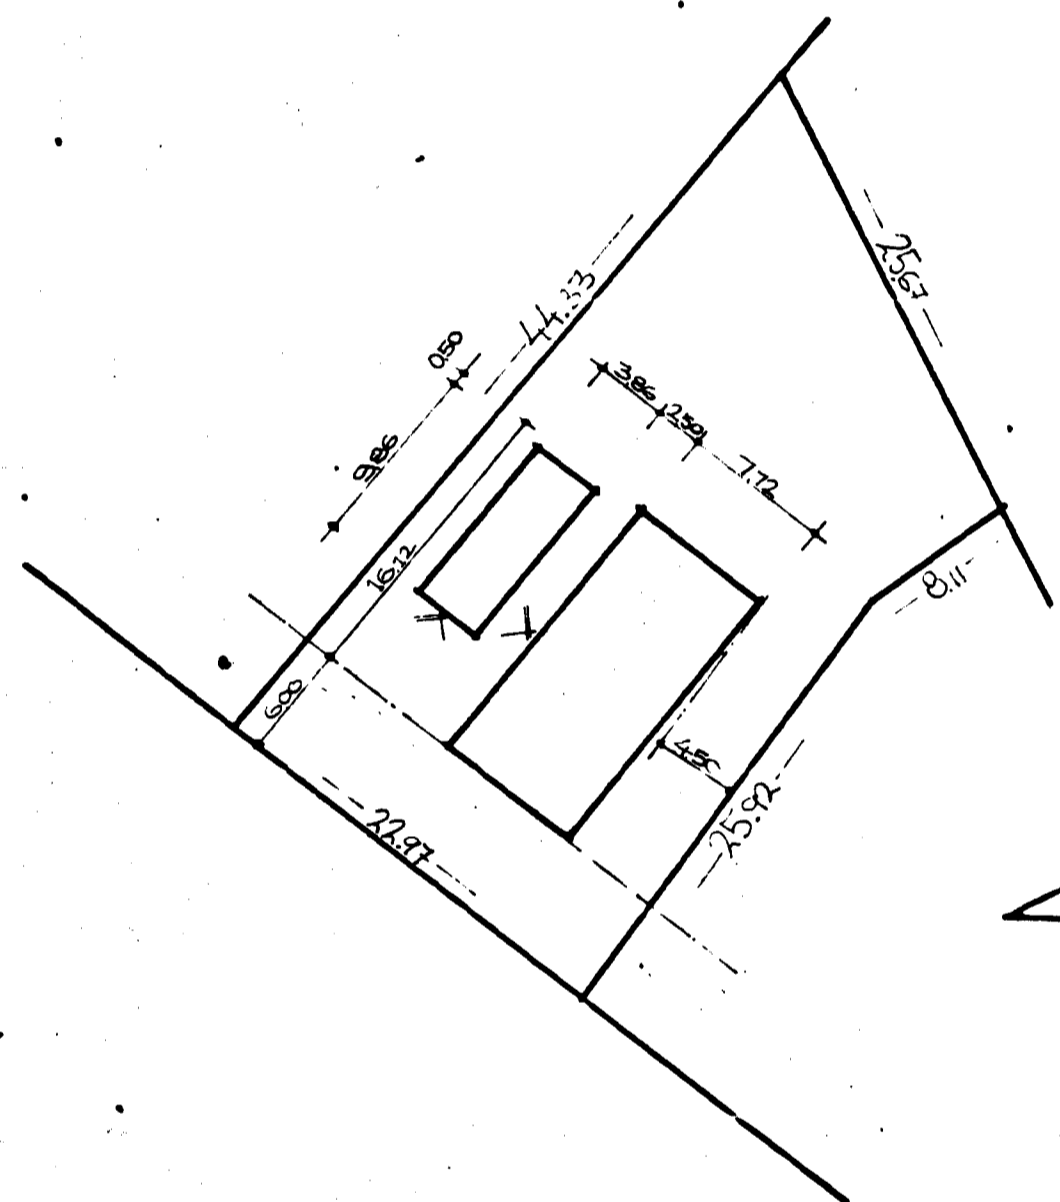


BYGGNADSTILLÅNDELSEN
1976-12-30
Platens nr 2036

MYRESJÖHUS
HUVUDRITNAVD. VETLANDA 0383 12045

RITNING NR 00429 DATUM 15.10.69 SKALA 1:100

RITNING TILL HYBYGGNAD Å FAST. TEMMALT 27670,
TEMULT.
BYGGHERRER: MARGIT OCH HERBERT ANDERSSON

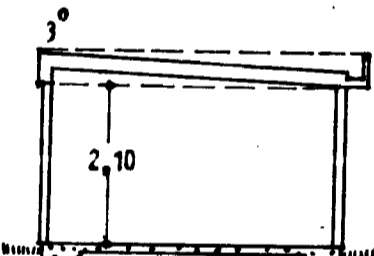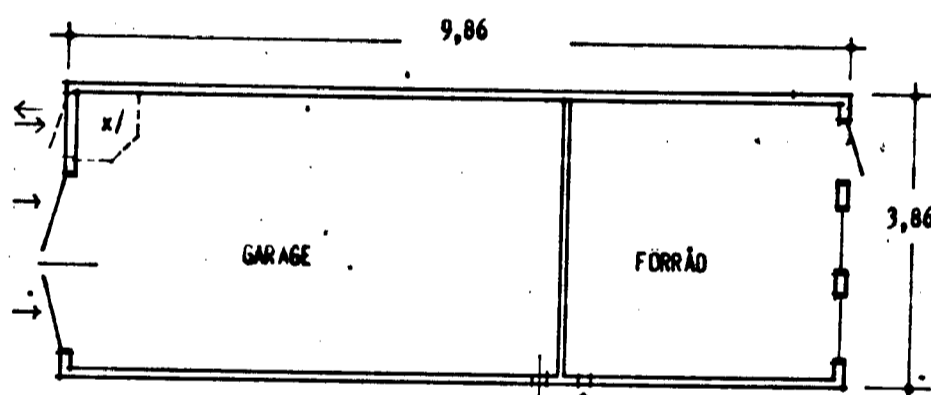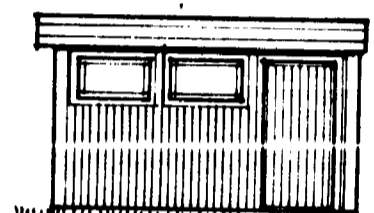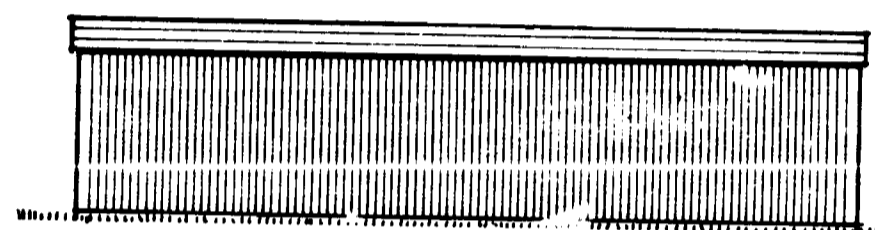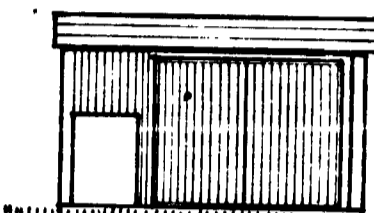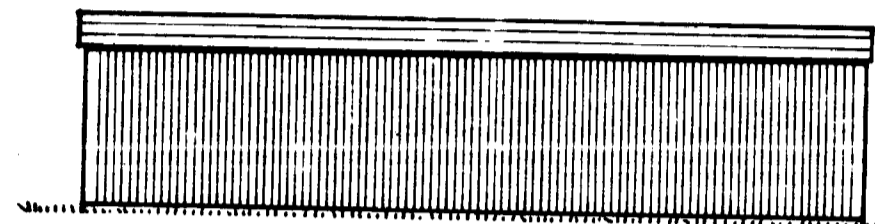

x/ SOPKÅL I SÖPSKÅP.

SEKTION

RITNING NR 00429 DATUM 15.10.69 SKALA 1:100


C1

RITNING TILL HYBYGGNAD Å FAST. TEMMALT 27670,
TEMULT.
BYGGHERRER: MARGIT OCH HERBERT ANDERSSON


MYRESJÖHUS
HUVUDRITNAVD. VETLANDA 0383 12045

RITNING NR 00429 DATUM 15.10.69 SKALA 1:100

IX-1992

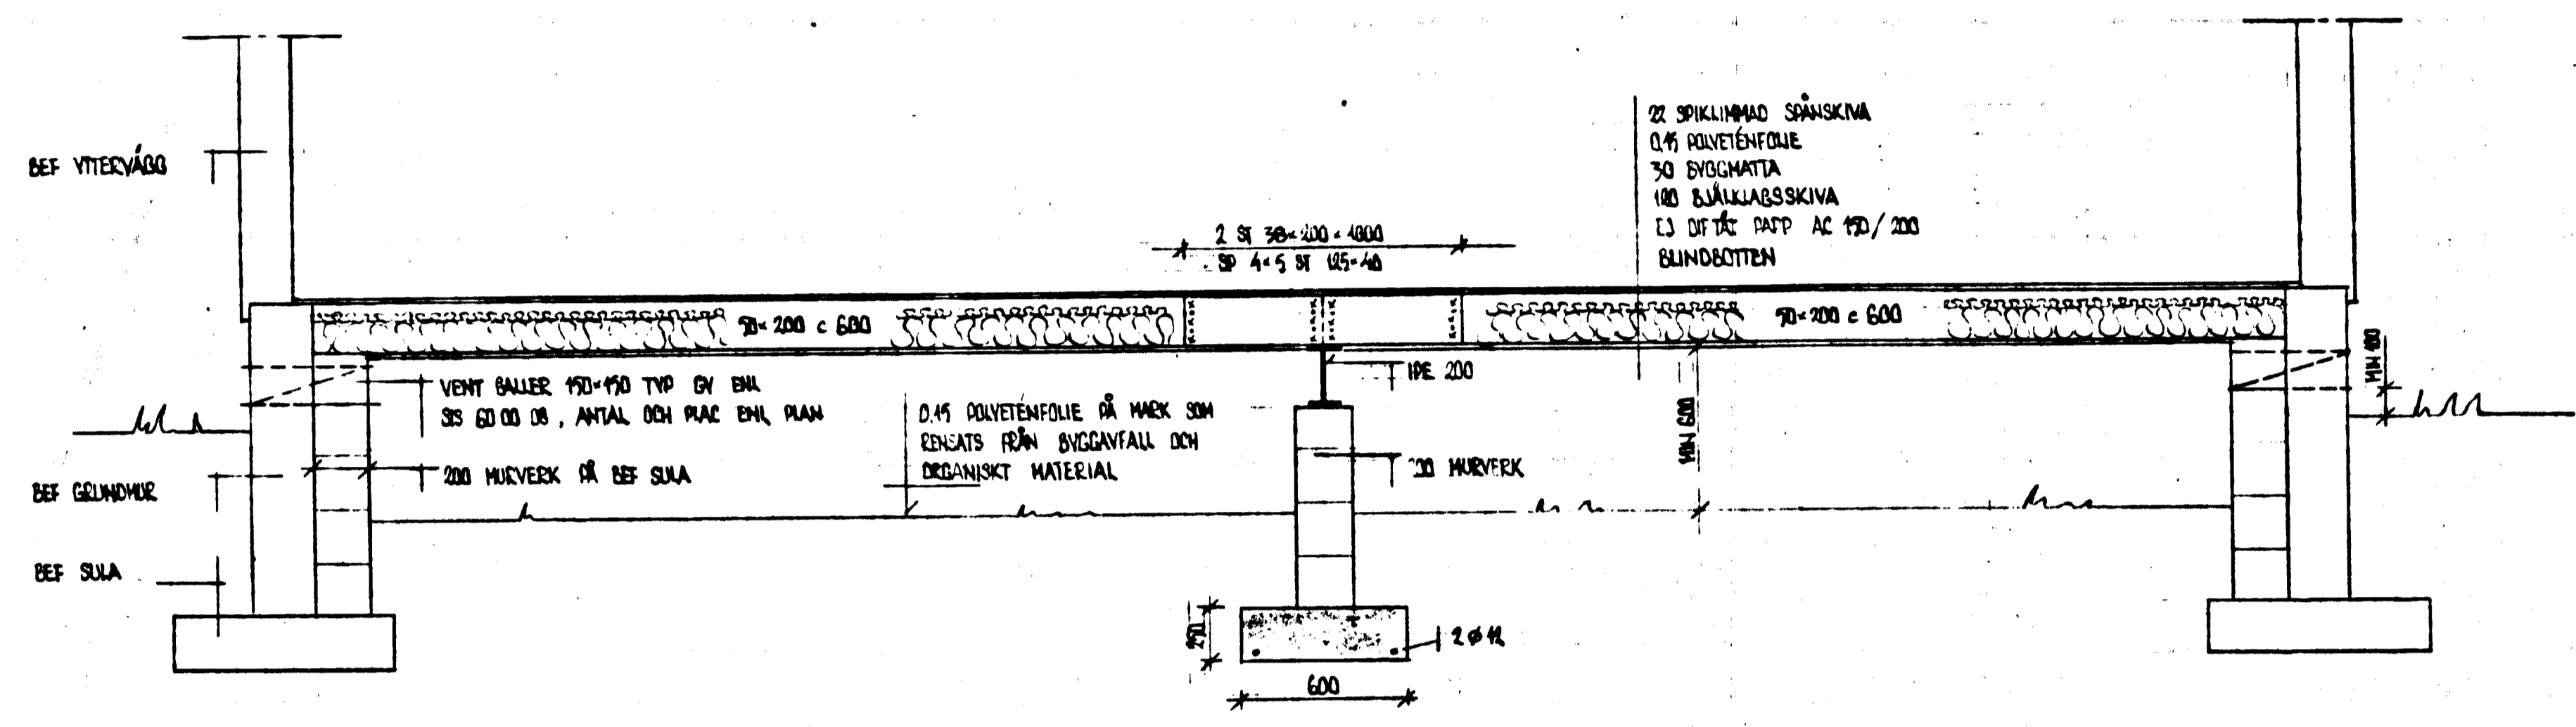

SEKTION A 1:20

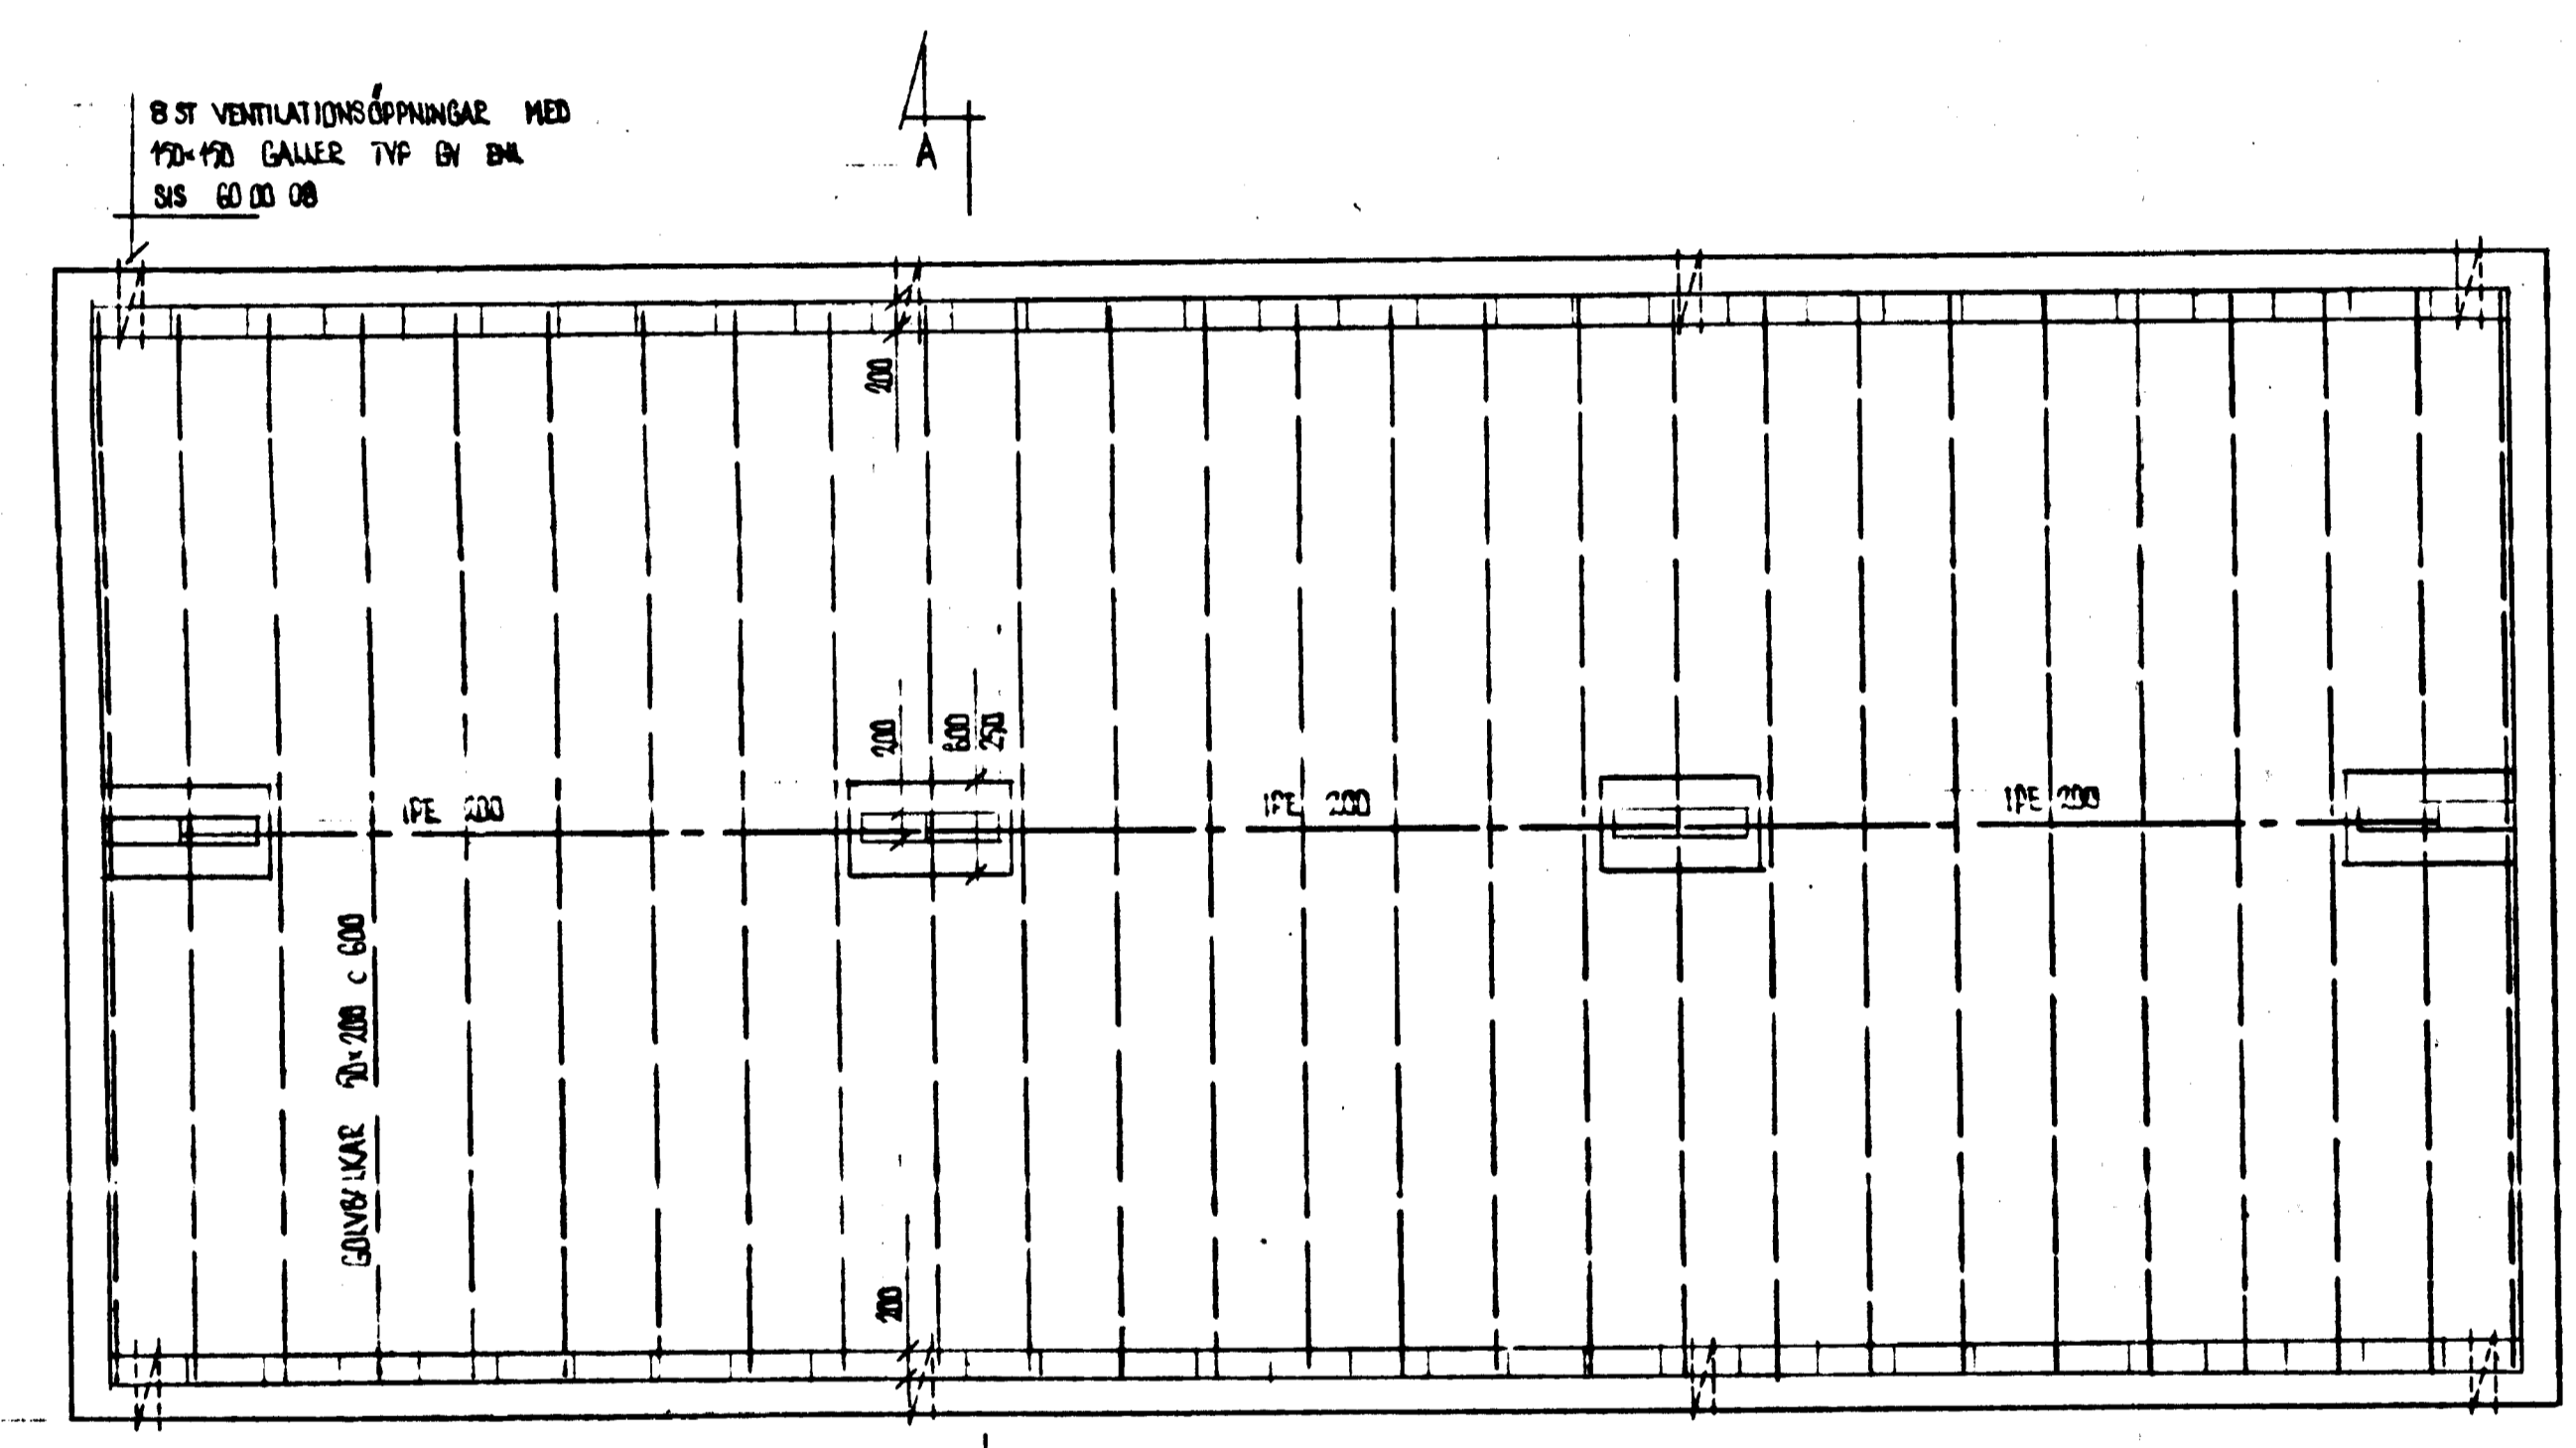

PLAN 1:50

ALLMÄNNA ANVISNINGAR

DESSA ALLMÄNNA ANVISNINGAR KOMPLETTERAS AV SEN 75 MED TILLHÖRANDE SVAR OCH

Tillstånd beviljat som gällande under en
 period av 1 år från utgåendet
 av denna bygglovbeslut
 d. 20/11/92
 Byggnadsnämnden

REVISOR	REVIDERINGEN AVSER	BEH	DATUM
INGENJÖRSFIRMAN BO SKÖLD AB TEL 080 18 12 25 JÄRNVÄGGGATAN 9 S-161 22 JÖNKÖPING	TENHULT 22 29	JÖNKÖPING KOMMUN	
JÖNKÖPING TELEFON 760 3000	ARBETSNUMMER 1061	RITNINGNUMMER K1	REV

