




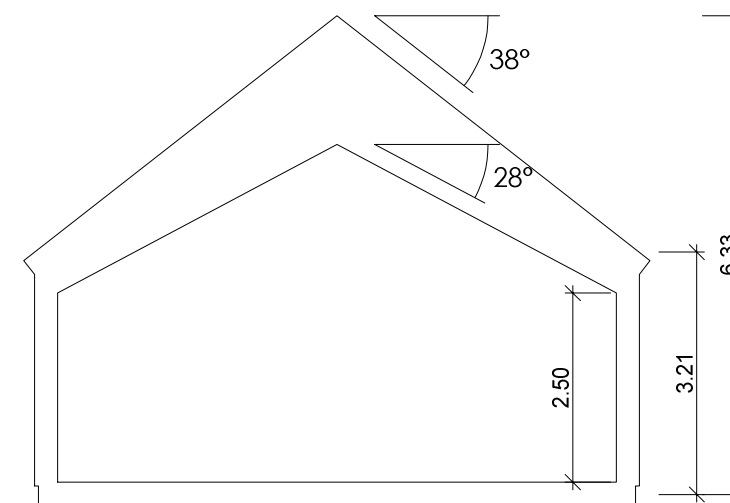

Sektion A-A

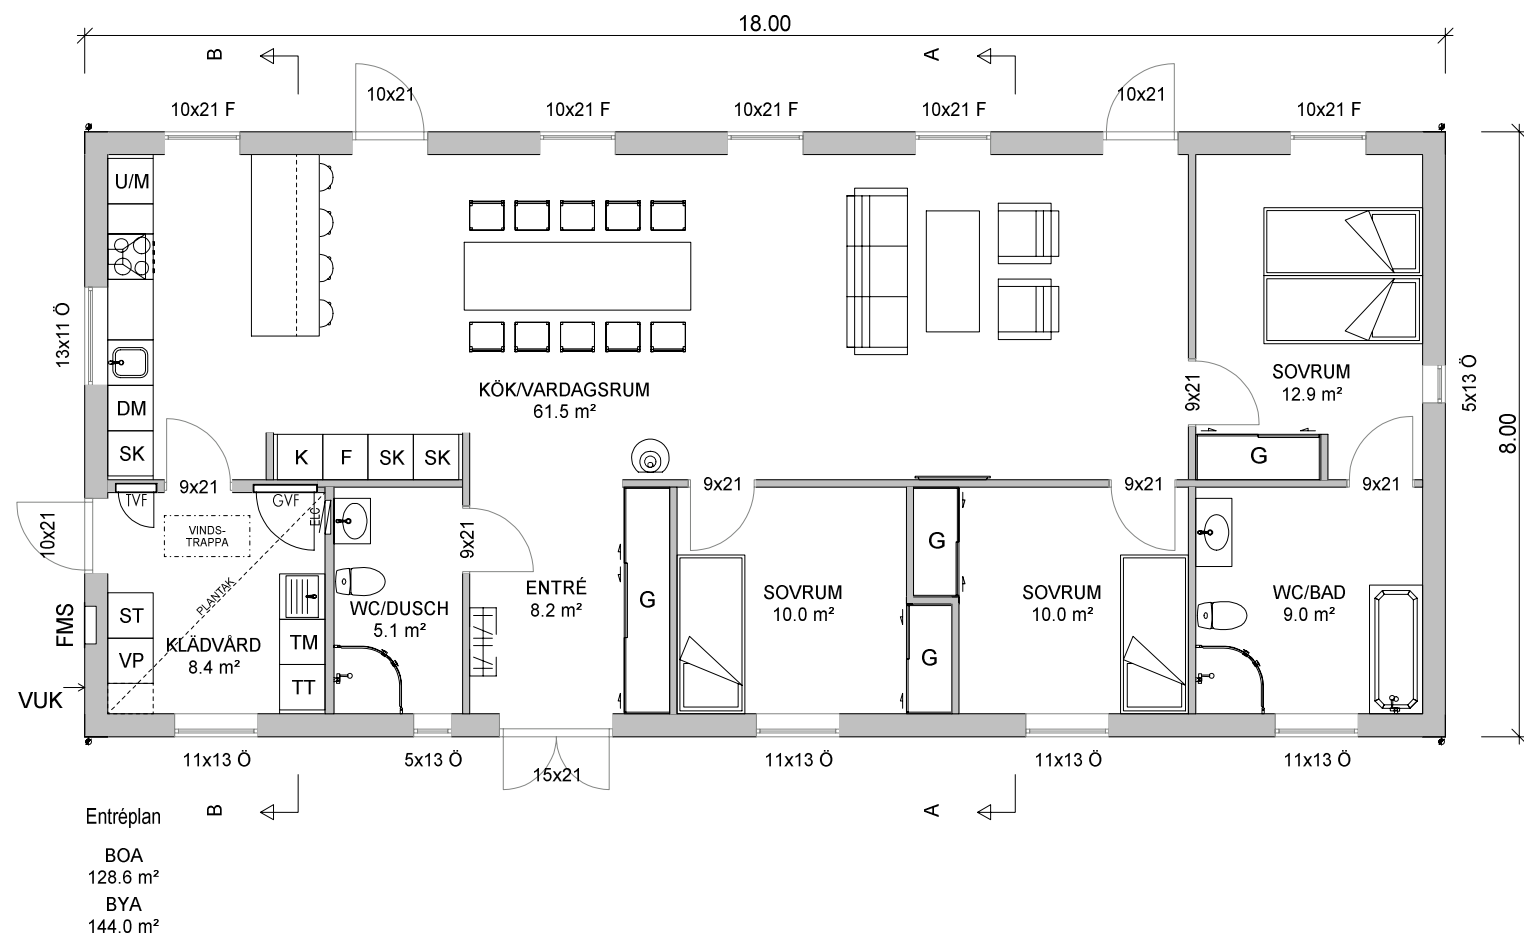

Sektion B-B

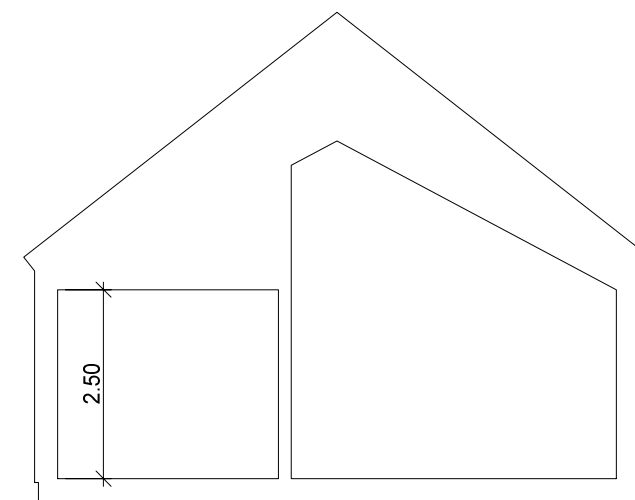

Atomhus
-När varje beståndsdel räknas

Vad ska du bygga?
Vi gör förslagsritningar, bygglovsritningar och konstruktionsritningar till både privatpersoner och företag.

På vår hemsida har vi samlat massa hus man kan få inspiration av eller utgå ifrån. Kanske hittar du det perfekta huset! Eller så hittar du något vi kan bygga vidare på eller förändra för att passa just dig och din tomt. Du kanske redan har ritningar eller skisser på det ultimata huset? Inga problem, det löser vi! Besök vår hemsida för mer information och kom igång redan idag!



atomhus.se



FÖRSLAGSRITNING

Plan & sektion

UPPDRAG NR/RITN. NR
33 Arsenic As

DATUM
2022-04-28

RIT/KONSTR AV
GHD

SKALA
1:100 A3

NUMMER
1501


SIGN

DATUM


ÄNDRINGEN AVSER

ANT


BET

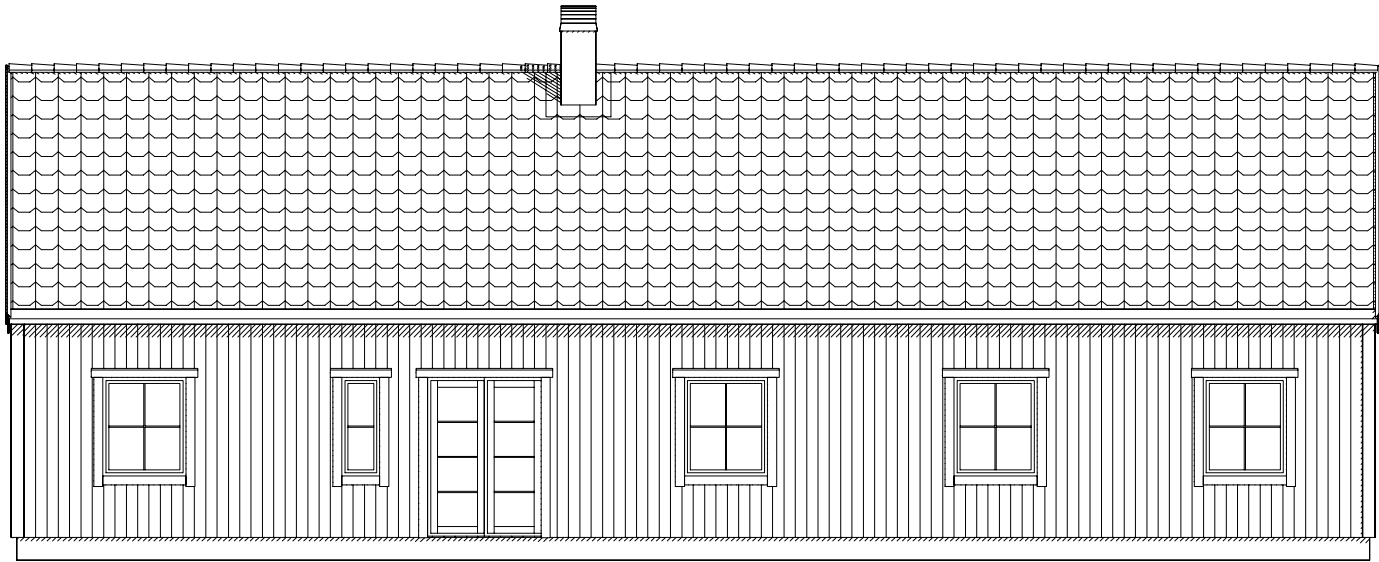


Fasad 1

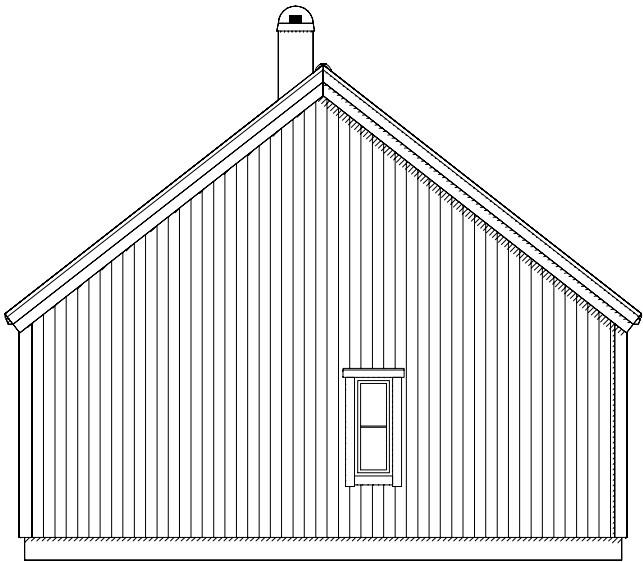

Fasad 2

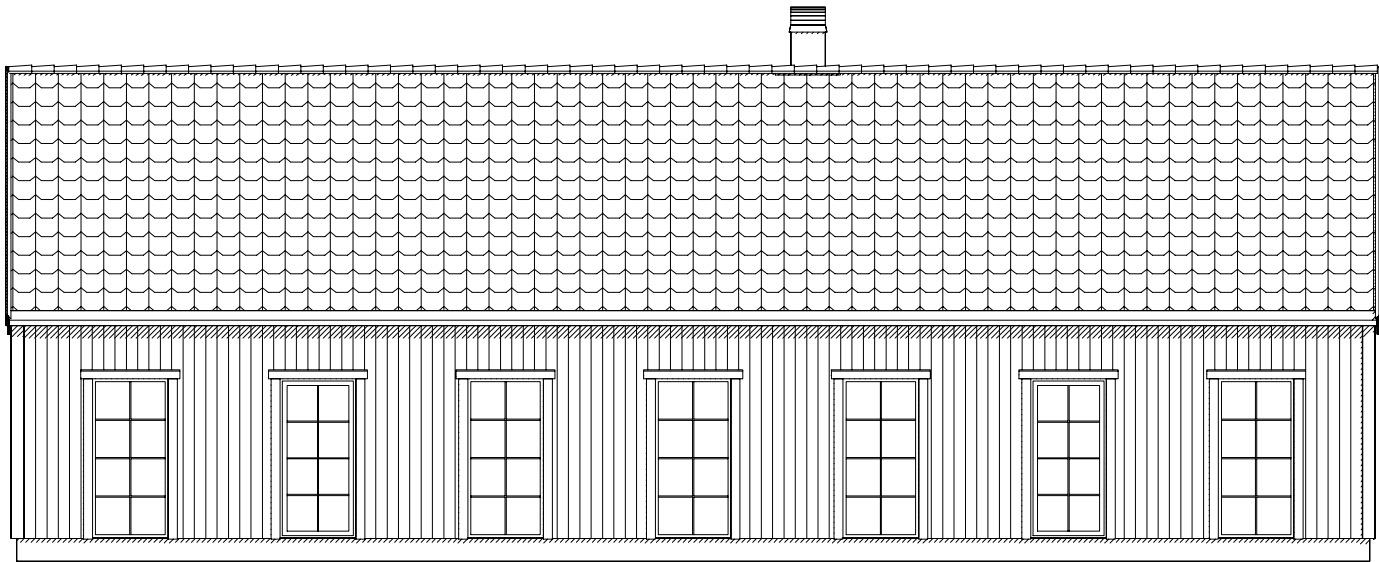

Fasad 3

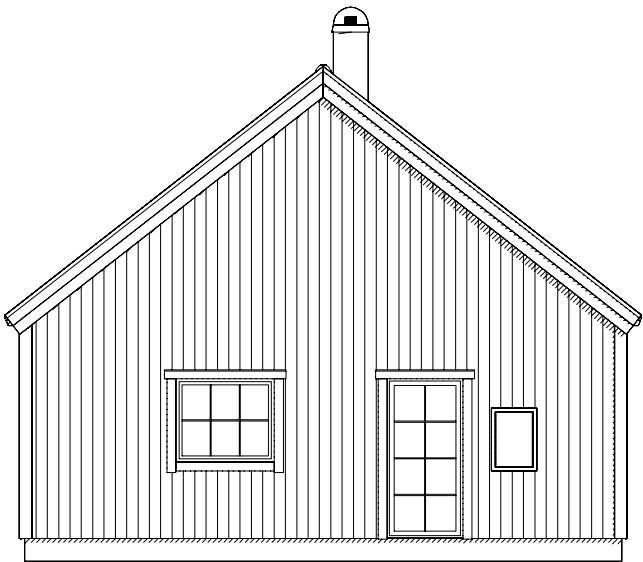

Fasad 4

1:100 10m

Atomhus
-När varje beståndsdel räknas

Vad ska du bygga?
Vi gör förslagsritningar, bygglovsritningar och konstruktionsritningar till både privatpersoner och företag.





På vår hemsida har vi samlat massa hus man kan få inspiration av eller utgå ifrån. Kanske hittar du det perfekta huset! Eller så hittar du något vi kan bygga vidare på eller förändra för att passa just dig och din tomt. Du kanske redan har ritningar eller skisser på det ultimata huset? Inga problem, det löser vi! Besök vår hemsida för mer information och kom igång redan idag!



atomhus.se



BET	ANT	ÄNDRINGEN AVSER	DATUM	SIGN
FÖRSLAGSRITNING			2022-04-28	
Fasader			RIT/KONSTR AV GHD	
UPPDRAG NR/RITN. NR 33 Arsenic As			SKALA 1:100 A3	
			NUMMER 1503	BET

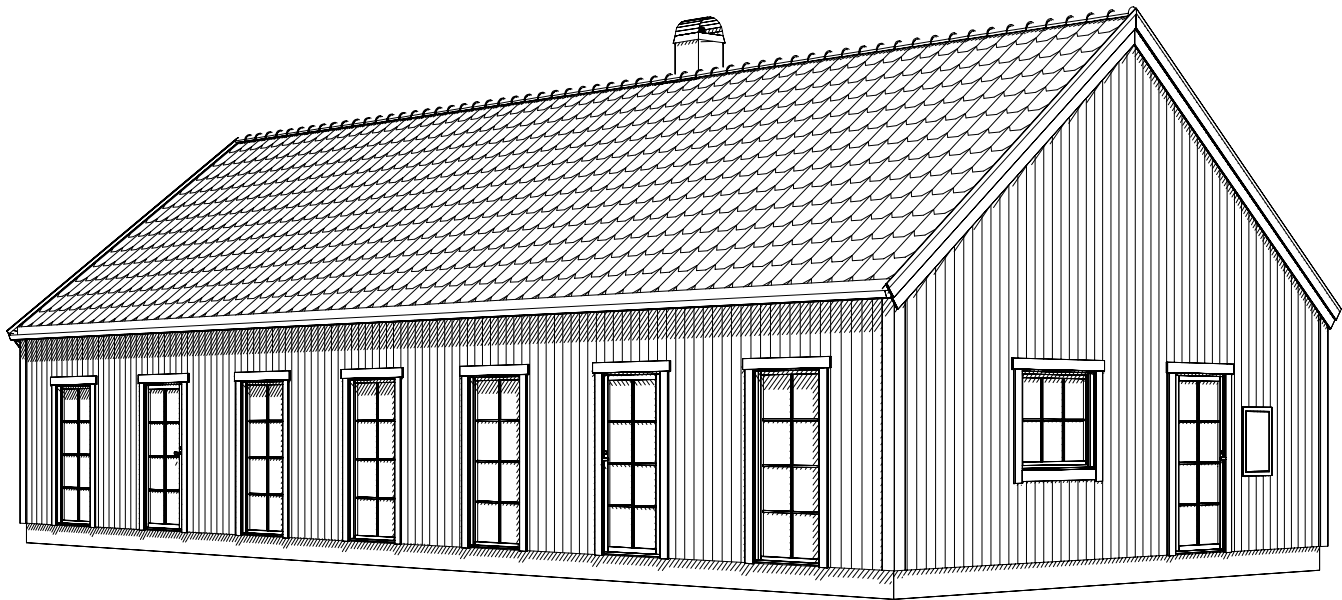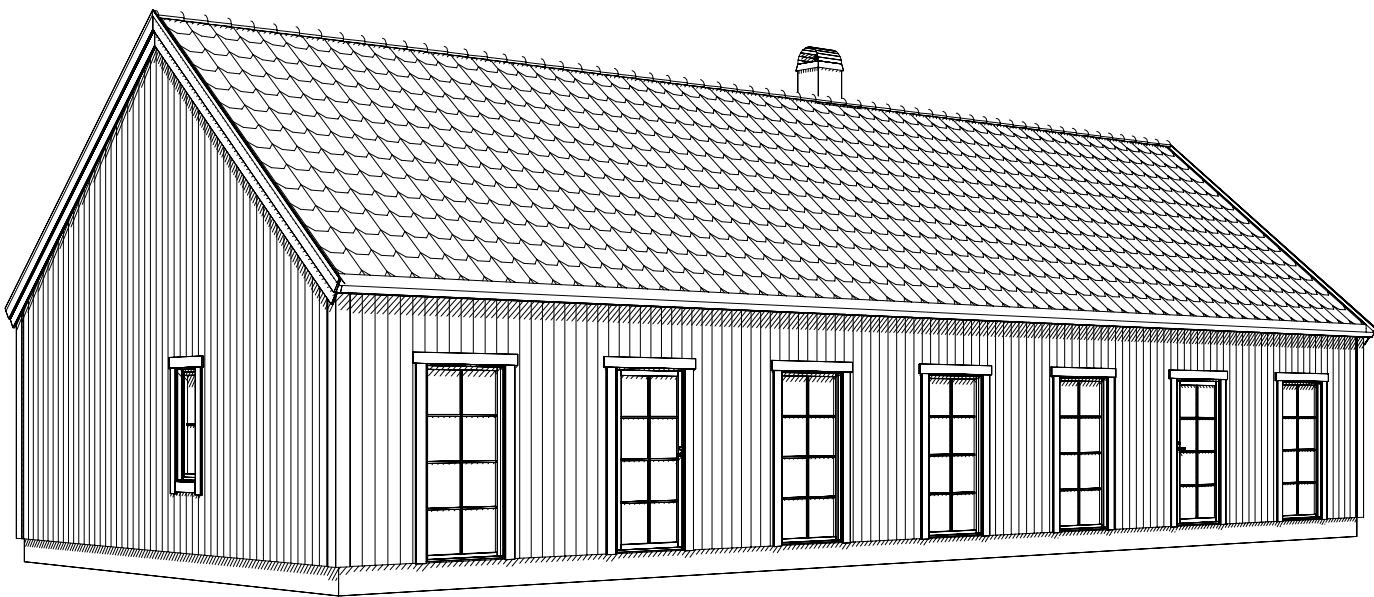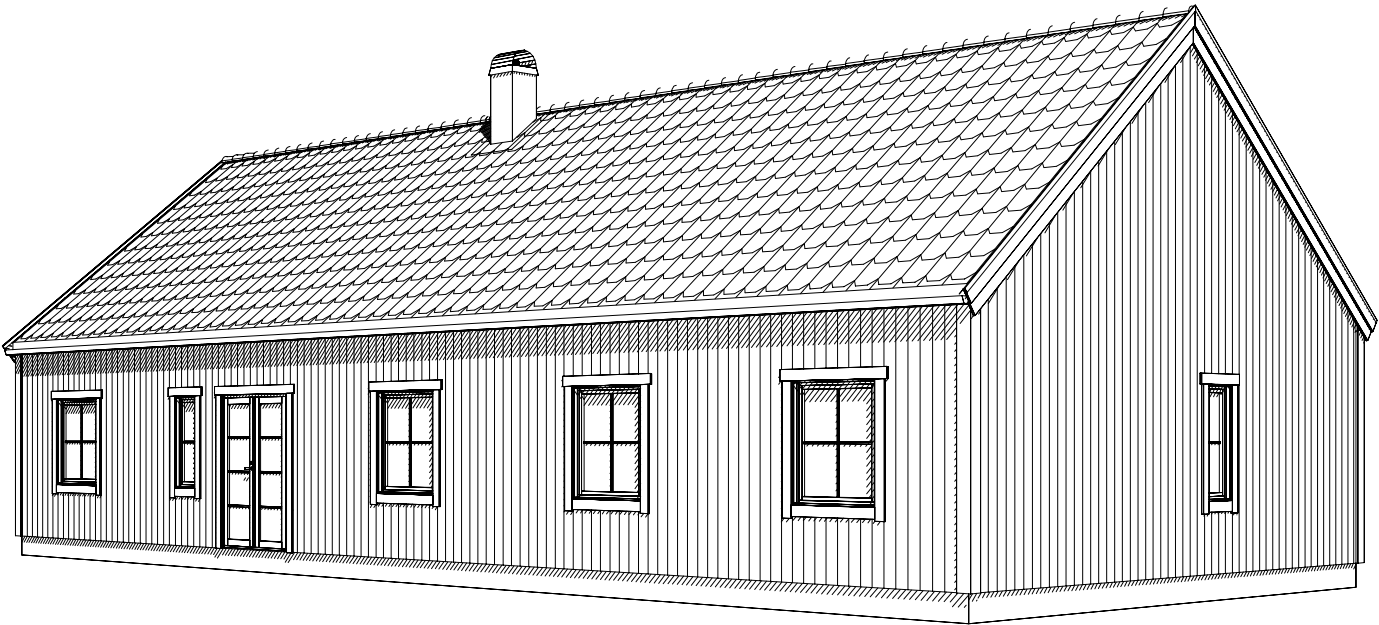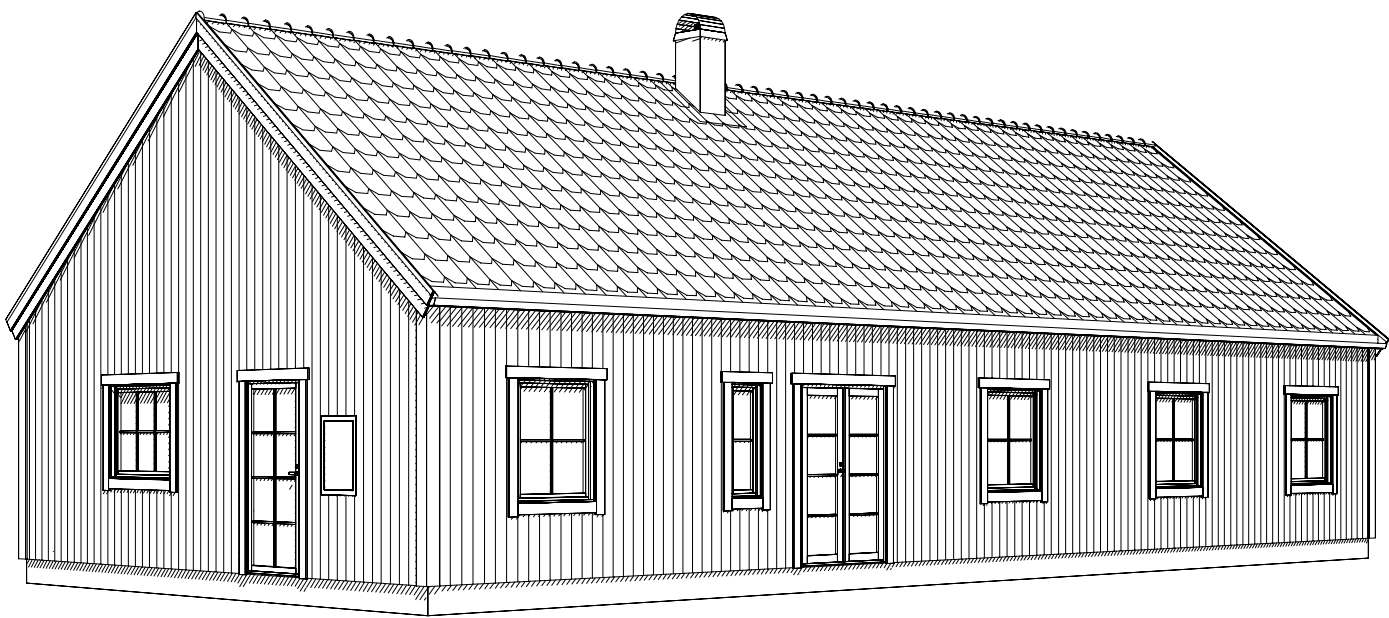

1:100 10m

Atomhus
-När varje beståndsdel räknas

Vad ska du bygga?
Vi gör förslagsritningar, bygglovsritningar och konstruktionsritningar till både privatpersoner och företag.

På vår hemsida har vi samlat massa hus man kan få inspiration av eller utgå ifrån. Kanske hittar du det perfekta huset! Eller så hittar du något vi kan bygga vidare på eller förändra för att passa just dig och din tomt. Du kanske redan har ritningar eller skisser på det ultimata huset? Inga problem, det löser vi! Besök vår hemsida för mer information och kom igång redan idag!



atomhus.se



FÖRSLAGSRITNING

Perspektiv

UPPDRAG NR/RITN. NR
33 Arsenic As

BET	ANT	ÄNDRINGEN AVSER	DATUM	SIGN
-----	-----	-----------------	-------	------

DATUM		2022-04-28		
RIT/KONSTR AV		GHD		
SKALA		1: (ej skalenlig) A3		
NUMMER		1506		