


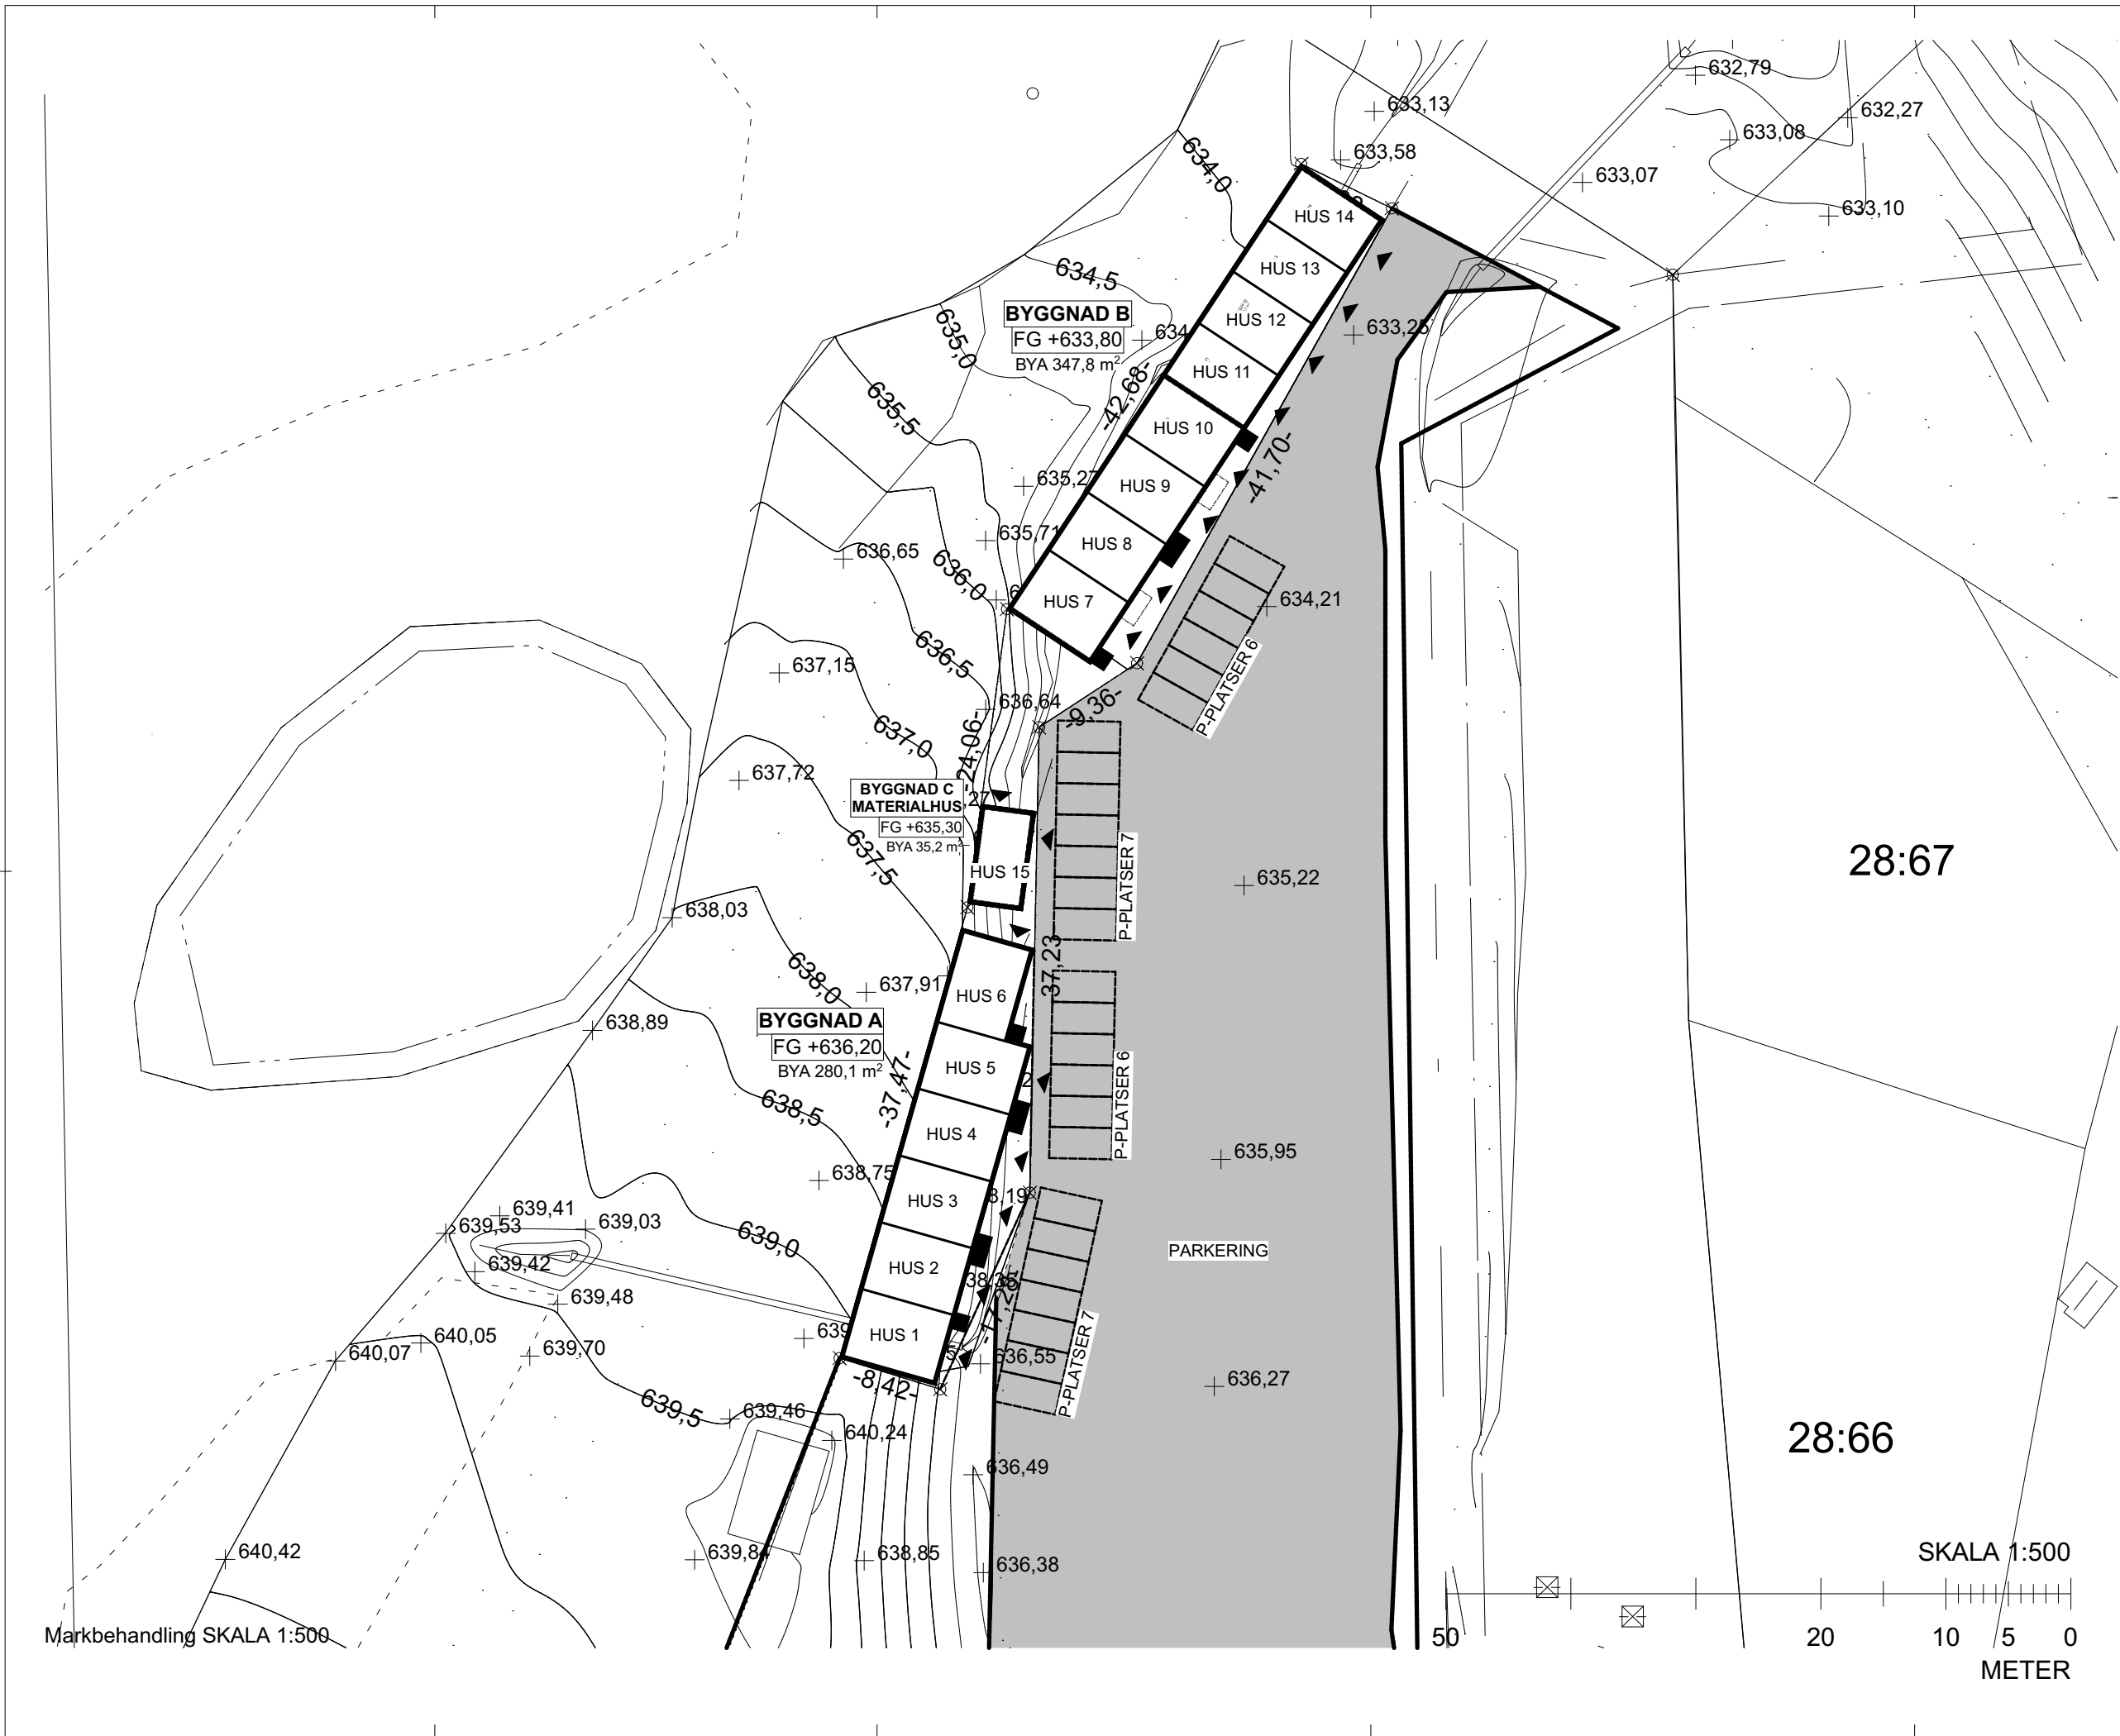

FÖRKLARINGAR

Mått och höjdangivelser i meter (m).
Höjdsystem RH 2000.

Nybyggnadskarta:


26 P-PLATSER

FÖRESKRIFTER

UA 2021-06-30

BET	ANTAL	ÄNDRINGEN AVSER	DATUM	SIGN
BYGGLOVSHANDLING				
PROTORP FASTIGHETER AB				
MILLIMETER ARKITEKTER Maria Skolgata 79 A, 118 53 Stockholm Tel 08-50 55 55 00 info@millimeter.se www.millimeter.se				
ANSVARIG Marco Ercole	HANDLÄGGARE Anna Carlsson	RITAD AV Daniel Ahlgren		
BRF Funäsdalen KÄVANS FJÄLLBY Situationsplan mark				
PROJEKTNUMMER 1990	SKALA 1:500 (A3)	STOCKHOLM - DATUM 2021-07-09		
RITNINGNUMMER A-01-1-02		BETECKNING		

DESIGN KONCEPT
EXTERIÖR - MATERIALVAL

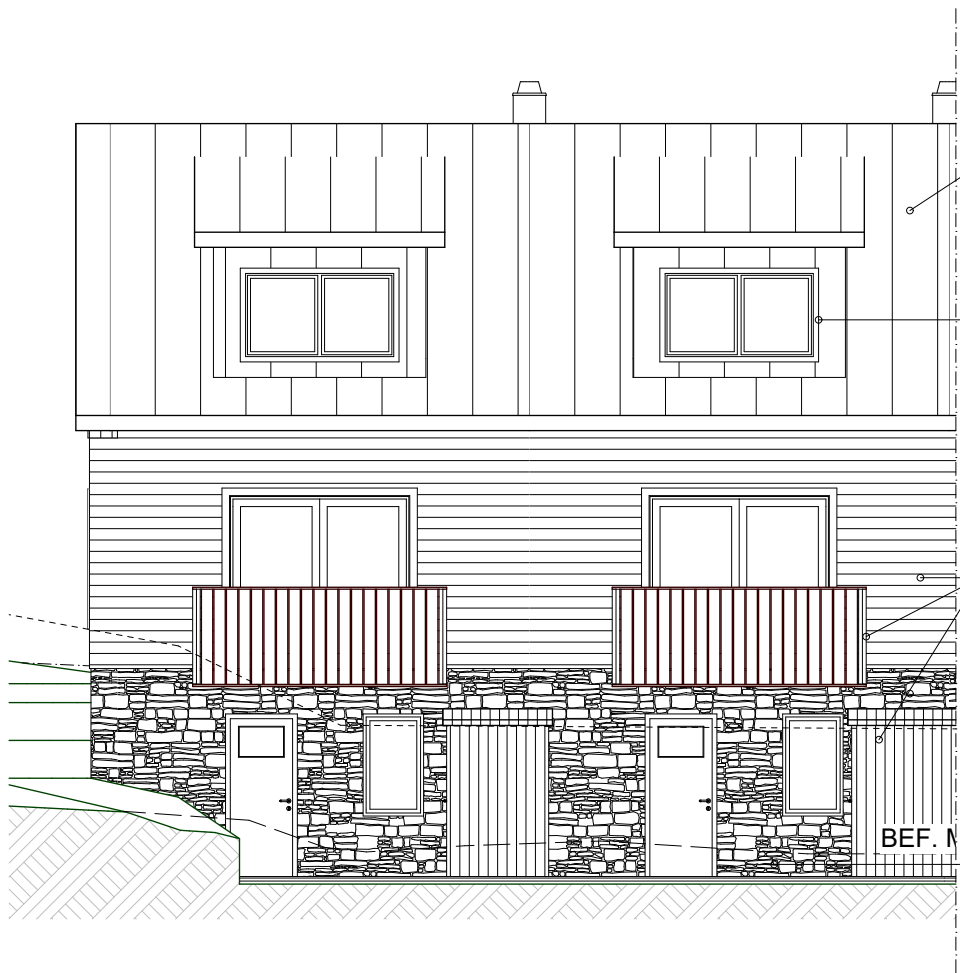

Byggnad A, Fasad mot Ö
1:100

TAK OCH TAKKUPOR - PLÅT - TYP PLANNJA MÖRK
SILVERMETALLIC
RAL 9007




SAMTLIGA DÖRRAR OCH FÖNSTER RAL 9007



THERMOWOOD TYP MOELVEN, FASADPANEL
431 HYVLAD FRAMSIDA INFÄRGNING SILVER



MINERA OFFERDAL SKIFFER "NATUR"

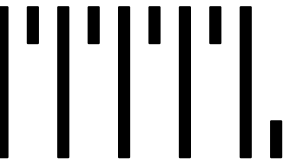

MILLIMETER ARKITEKTER

Tel 08-50 55 55 00 www.millimeter.se




ETTELVA ARKITEKTER/

T 08-785 05 60 www.ettelva.se


BRF FUNÄSDALEN
Utredningsskiss
Design Konzept exterior
Skala 1:100, 1:16,67, 1:1/2021-06-30

UA017

DESIGN KONCEPT
INTERIÖR - MATERIALVAL - ENTRÉHALL

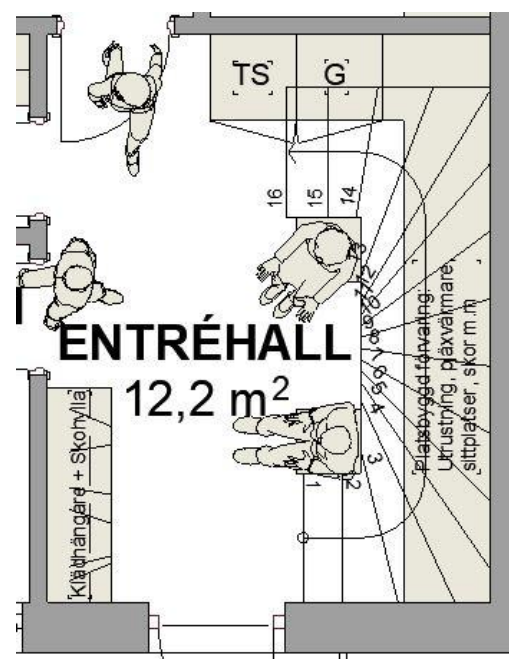

HUSTYP 1 - ENTRÉHALL -PLAN

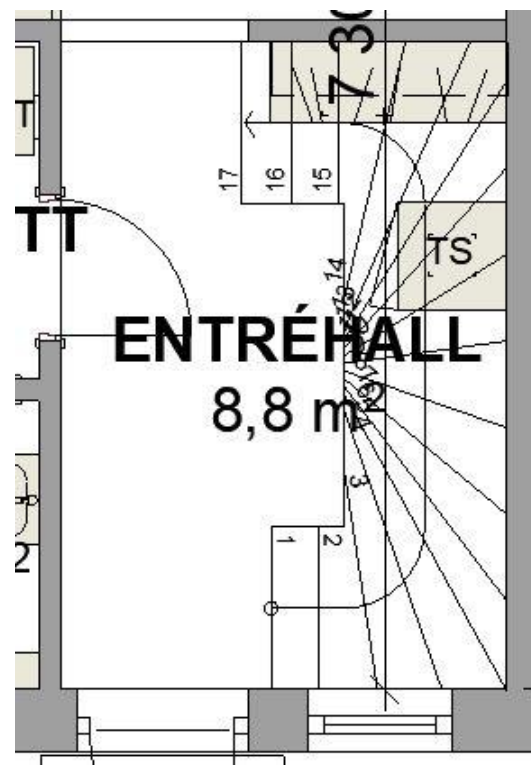


HUSTYP 2 - ENTRÉHALL -PLAN

GOLV



CENTRO NORRVIK
"LJUSGRÅ", FALLANDE
LÄNGD, 30X60 CM


VÄGG

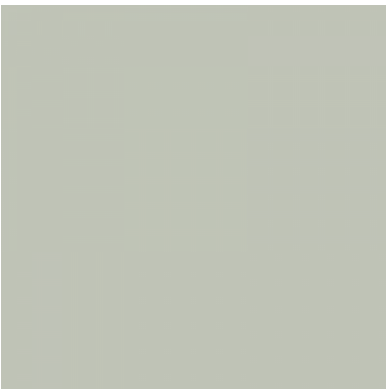

FURU PANEL HELTÄCKANDE FÄRG.
NCS-S2005-G50Y

UNDERTAK

FAST GIPS

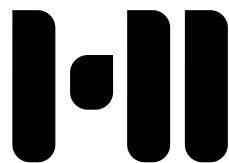


ETTTELVA ARKITEKTER/

T 08-785 05 60 www.etttelva.se


BRF FUNÄSDALEN
Utredningsskiss
Design Koept - Entréhall
Skala 1:1,40, 1:1,11,
1:4,17/2021-06-30

UA018

DESIGN KONCEPT
INTERIÖR - MATERIALVAL - BADRUM ENTRÉHALL

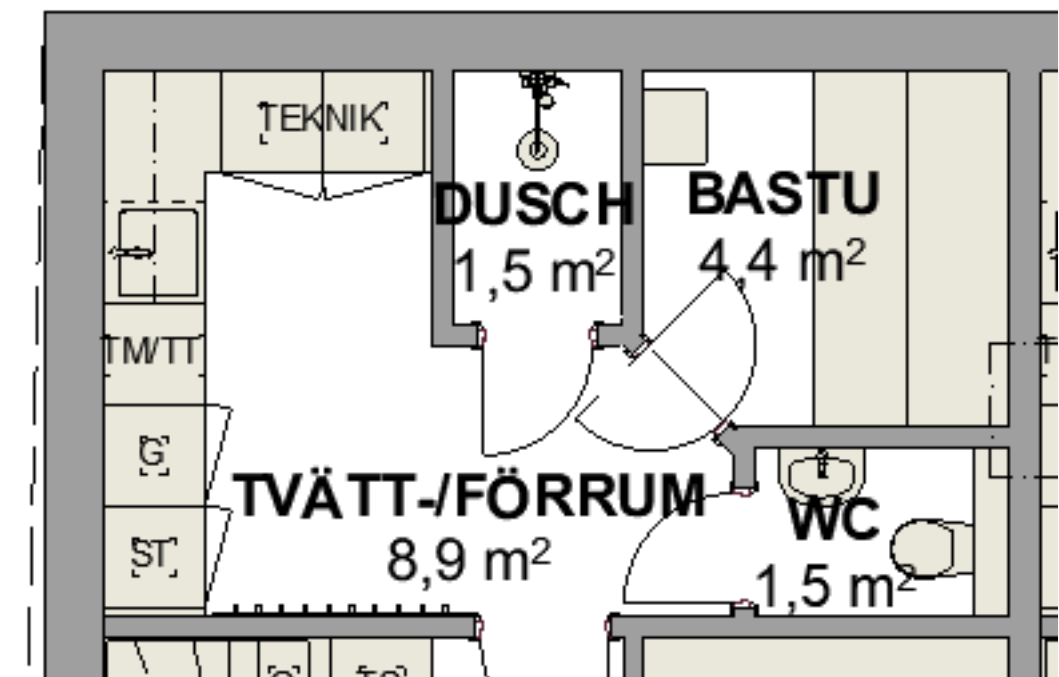

HUSTYP 1 - BADRUM -PLAN

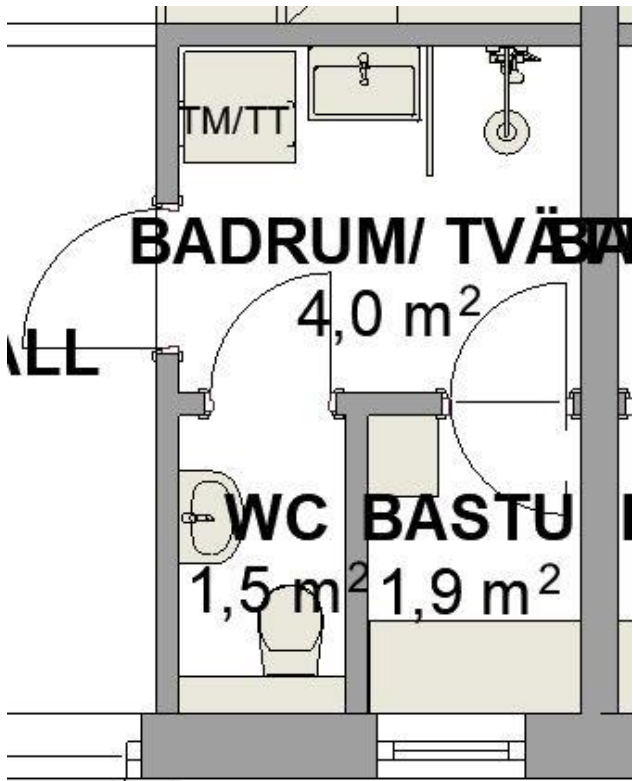

HUSTYP 2 - BADRUM -PLAN

GOLV



CENTRO NORRVIK
"LJUSGRÅ", FALLANDE
LÄNGD, 30X60 CM


VÄGG



CENTRO NORRVIK
"LJUSGRÅ", FALLANDE
LÄNGD, 30X60 CM


UNDERTAK

FAST GIPS

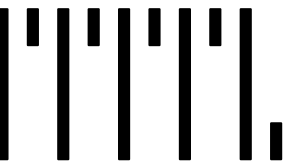

MILLIMETER ARKITEKTER

Tel 08-50 55 55 00 www.millimeter.se

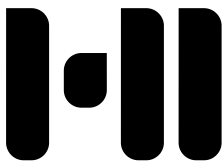


ETTTELVA ARKITEKTER/

T 08-785 05 60 www.etttelva.se


BRF FUNÄSDALEN
Utredningsskiss
Design Koncept - bad
Skala 1:1,08, 1:4,17/2021-06-30

UA019

DESIGN KONCEPT
INTERIÖR - MATERIALVAL - KÖK/ ALLRUM

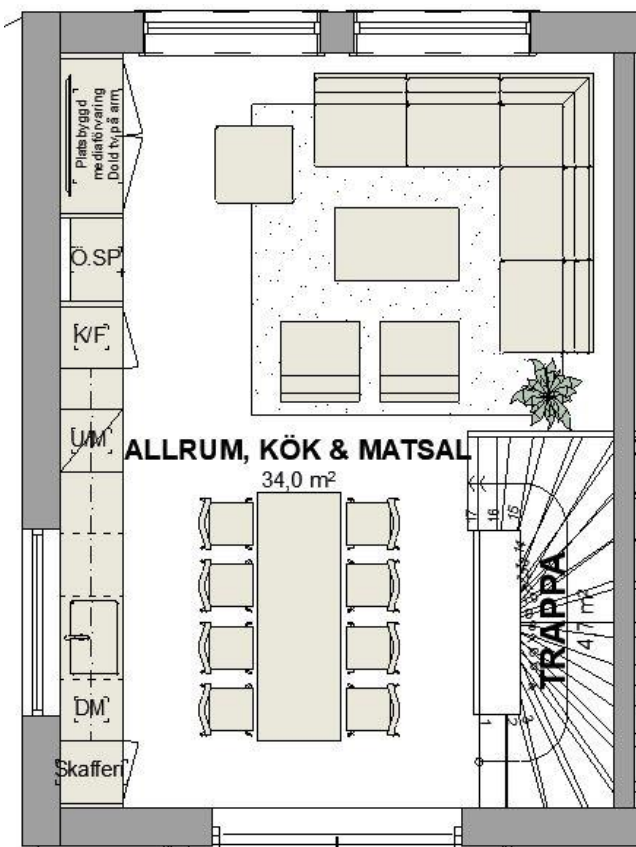

HUSTYP 1 - KÖK -PLAN

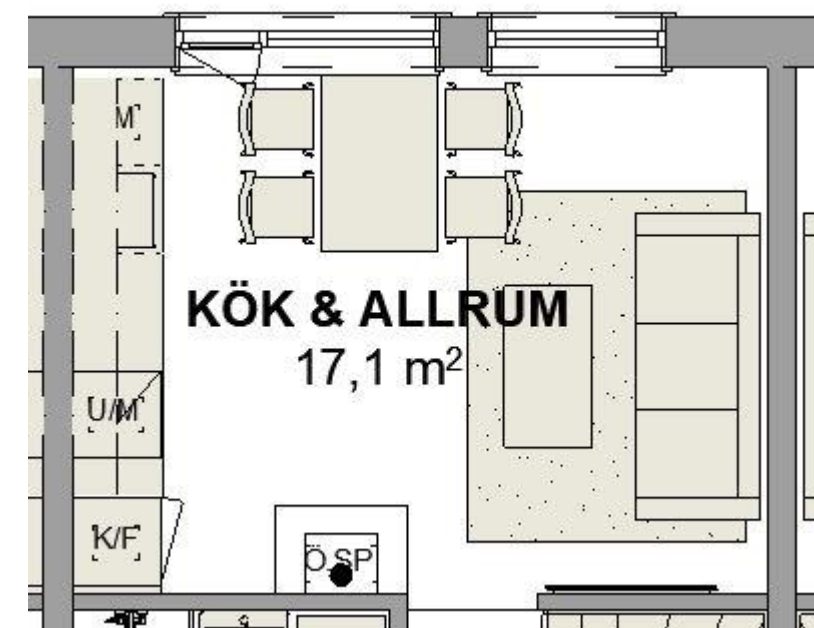

HUSTYP 2 - KÖK -PLAN

GOLV




PLANK EK VITVAXAD
(TYP RAPPGO MÖRKSKOG NORDIC
- VITVAX)

VÄGG



FURU PANEL HELTÄCKANDE FÄRG.
NCS-S2005-G50Y

SNICKERI/
SOCKEL/
FÖNSTERBÄ
NK

 


MÅLADE NCS-S5005-G50Y

UNDERTAK

FURU PANEL HELTÄCKANDE FÄRG.
VIT


BRF FUNÄSDALEN

Utredningsskiss
Design Koncept: kök
Skala 1:1,37, 1:2,08, 1:4,17, 1:2,76,
1:1/2021-06-30

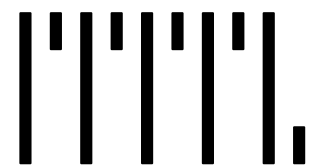

MILLIMETER ARKITEKTER

Tel 08-50 55 55 00 www.millimeter.se

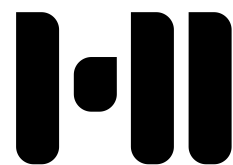

ETTELVA ARKITEKTER/

T 08-785 05 60 www.ettelva.se

UA020

DESIGN KONCEPT
INTERIÖR - MATERIALVAL - KÖK/ ALLRUM

LUCKOR



MÅLADE MDF OCH EK
NCS-S5005-G50Y

BANKSKIVA




MARMOR VERDE ALPI


BLANDARE/
HANDTAG



SVART

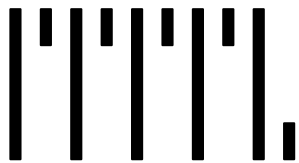

MILLIMETER ARKITEKTER
Tel 08-50 55 55 00 www.millimeter.se

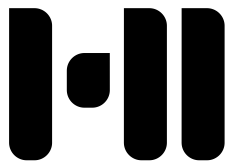

ETTELVA ARKITEKTER/
T 08-785 05 60 www.ettelva.se

BRF FUNÄSDALEN
Utredningsskiss
Design koncept kök
Skala 1:2,50, 1:1,43/2021-06-30

UA021