



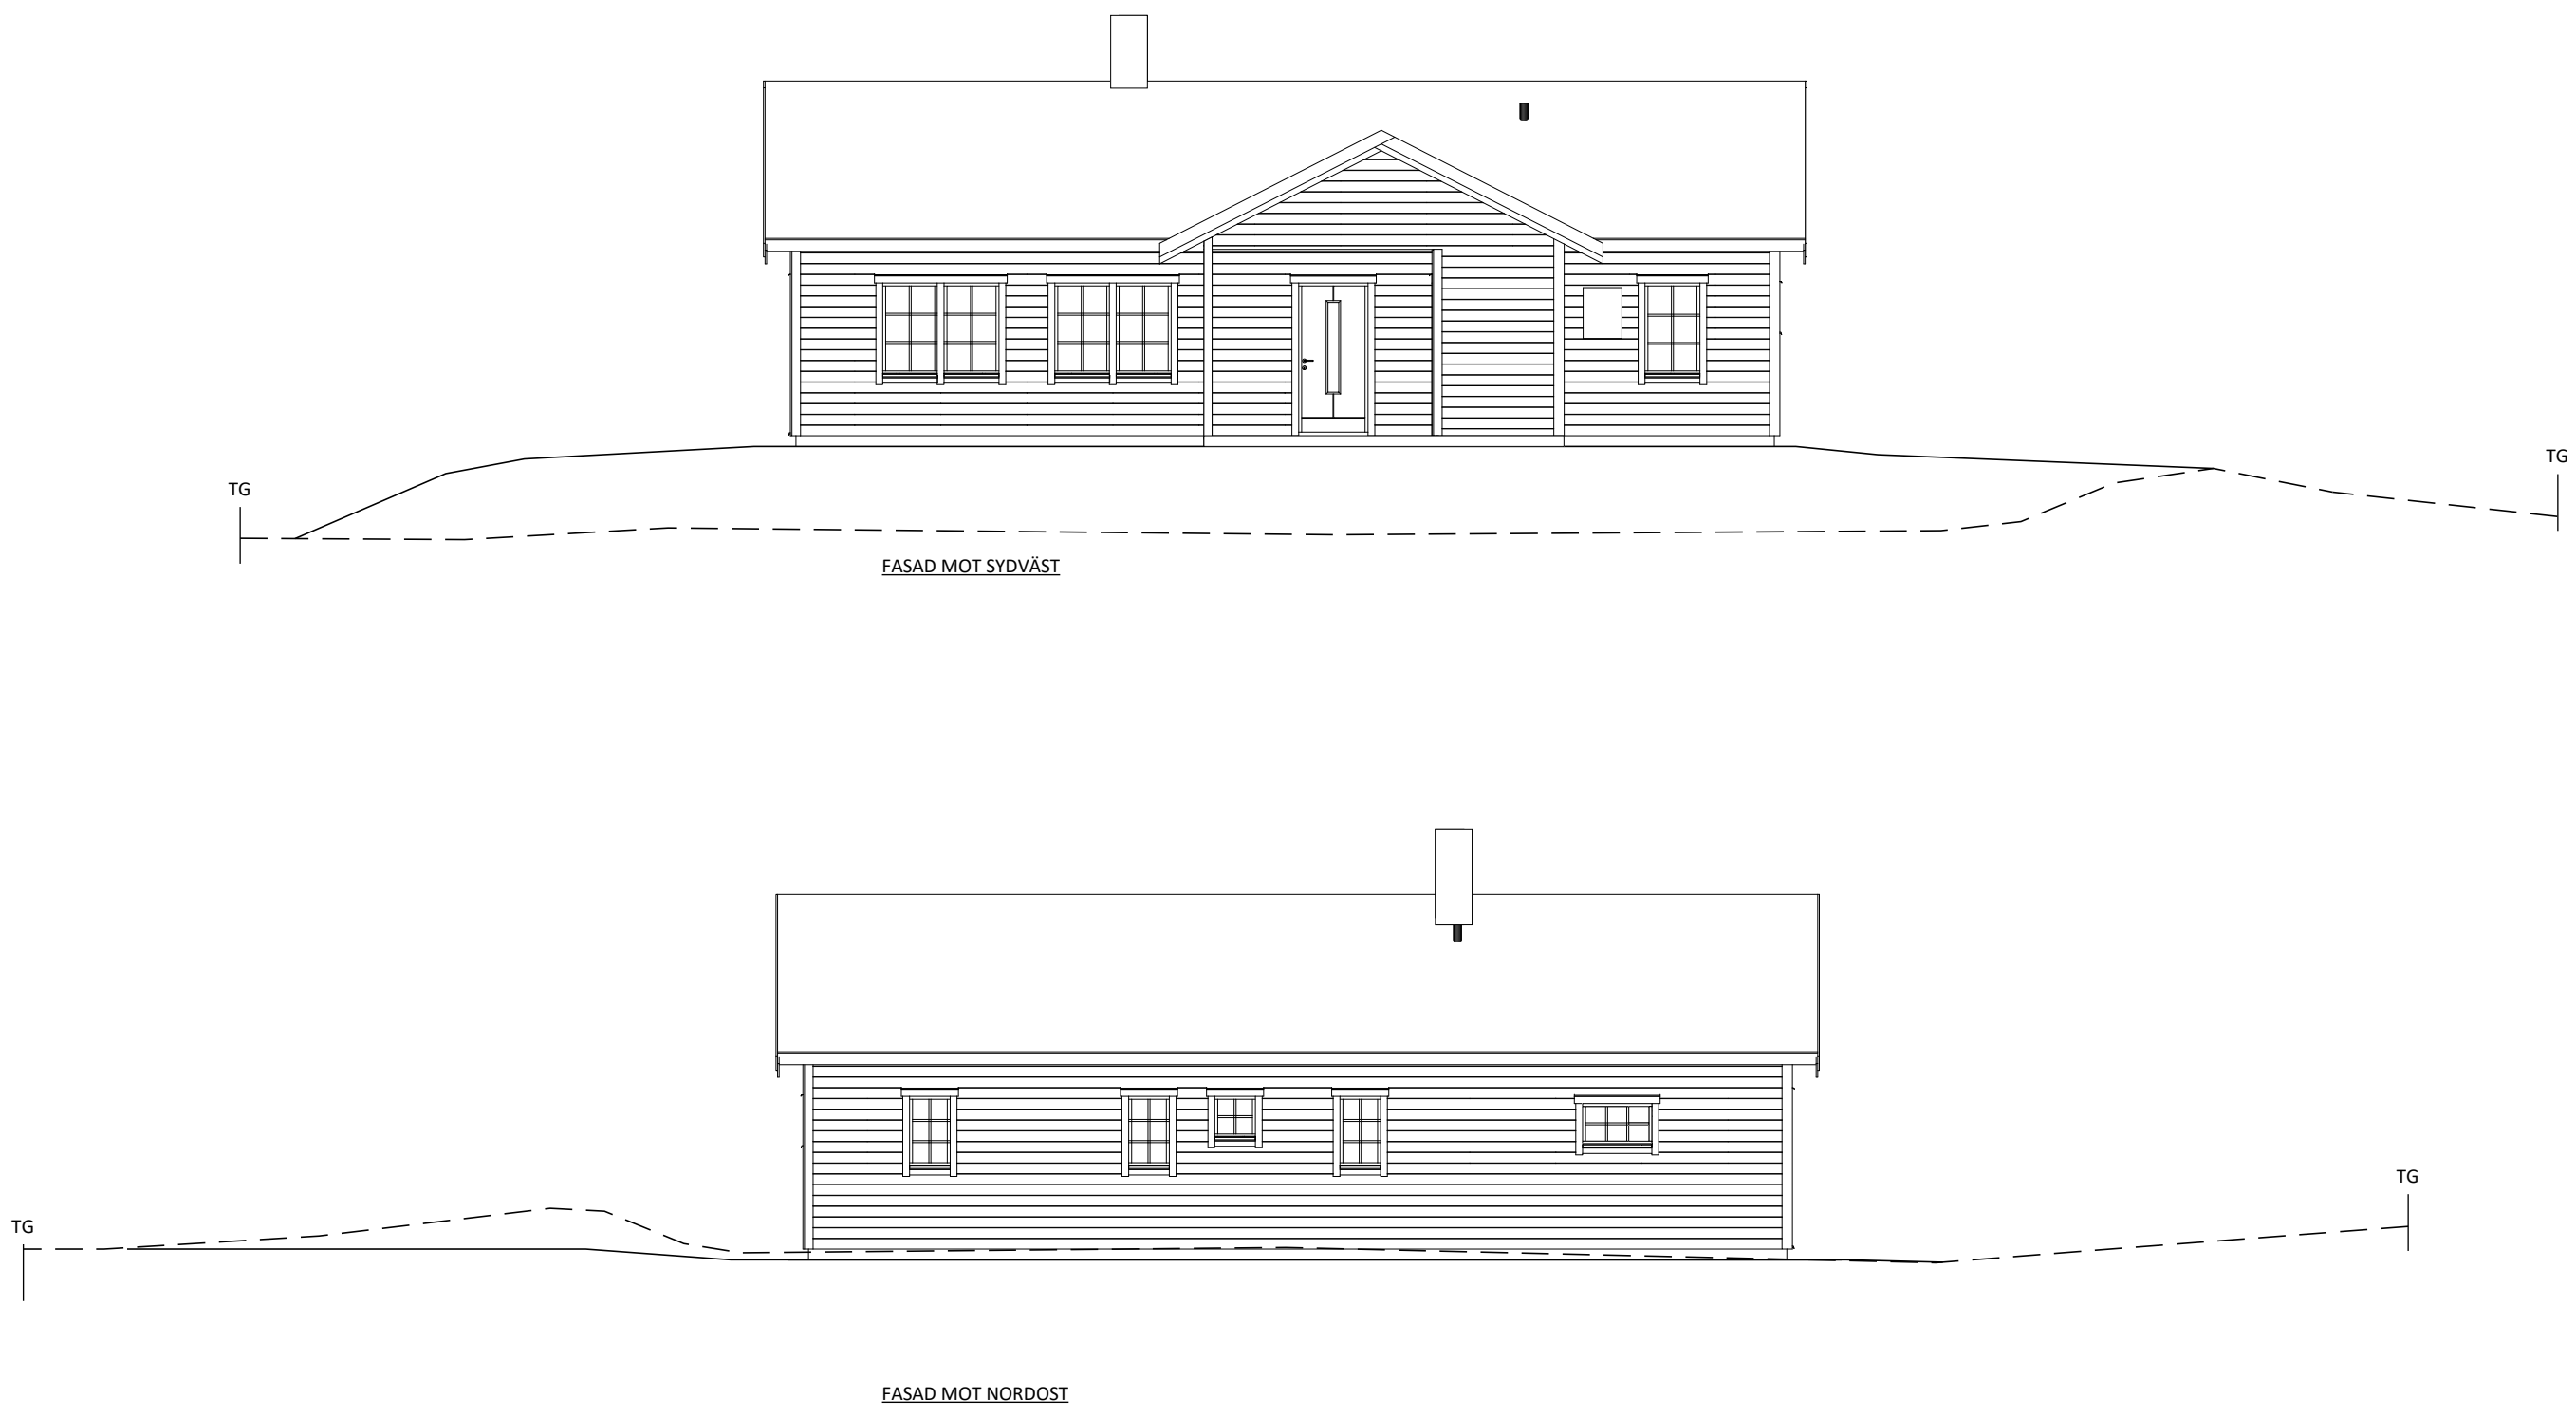


00,512345



SKALA 1:100m

FASAD

KUSTVILLAN Tegelvägen 17 853 50 SUNDSVALL info@kustvillan.se 010 – 15 73 100 Dnr MBN 2021-002195 – Datum 2022-02-03	RITAD	DATUM	REV.	RITNINGS NR	GRAN- SKAD:	KUND- NR.	SKALA	Malmagen 4:26	
	AV	2022-02-03	E	A-40.3-01	MH	1142	1:100 (A3)	Peter Wetterstrand	Härjedalens kommun

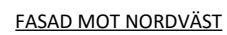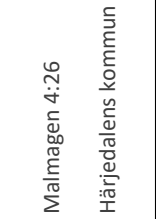


RITAD AV	DATUM	REV.	RITNINGS NR	GRANT- SKAD:	KUND- NR.	SKALA
LS	2022-02-03	E	A-40.3-01	MH	1142	1:100 (A3)

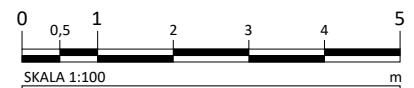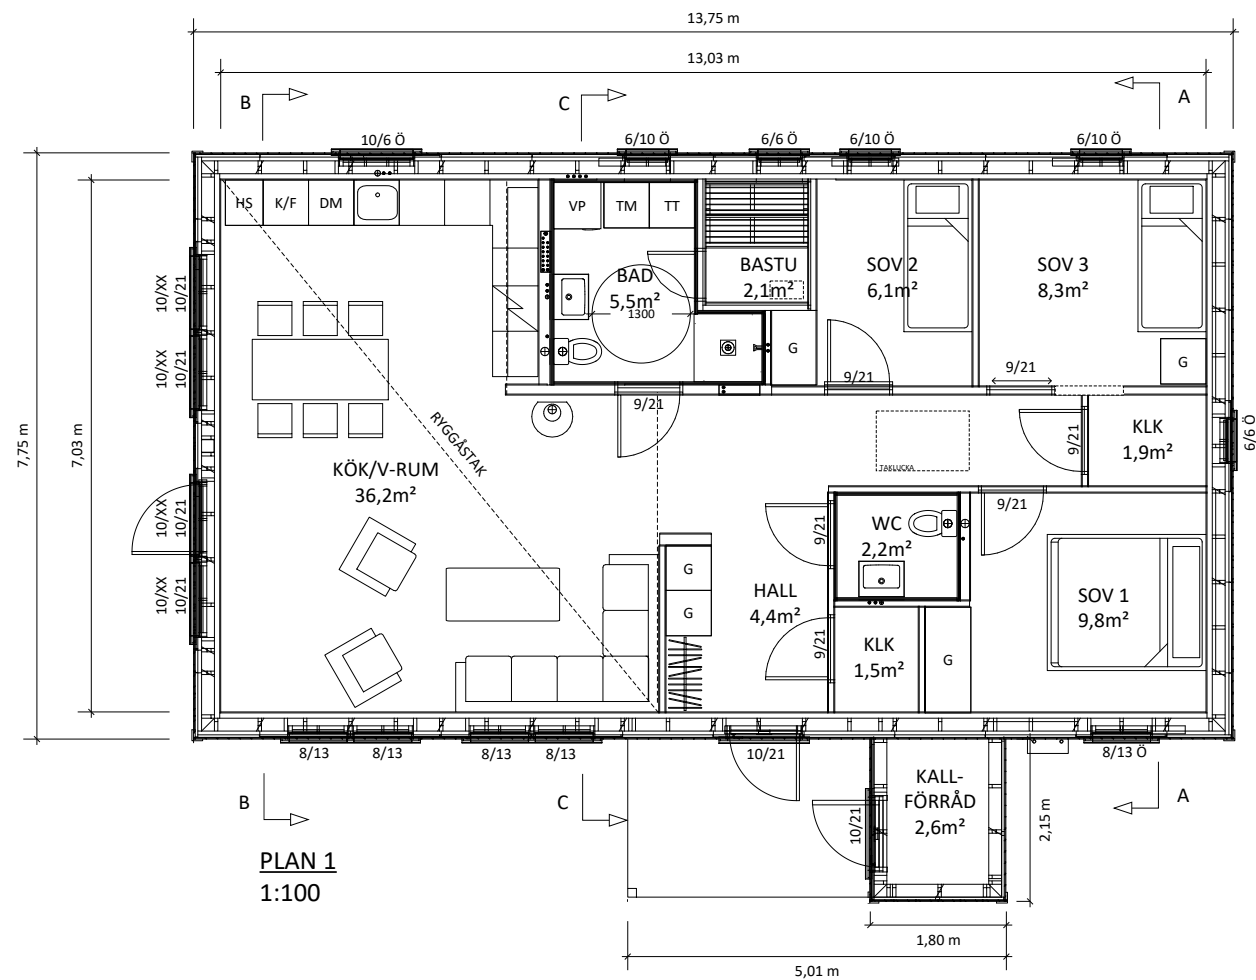


PLAN


BOA	91,6m ²
BYA	117,4m ²
FG	+806,32

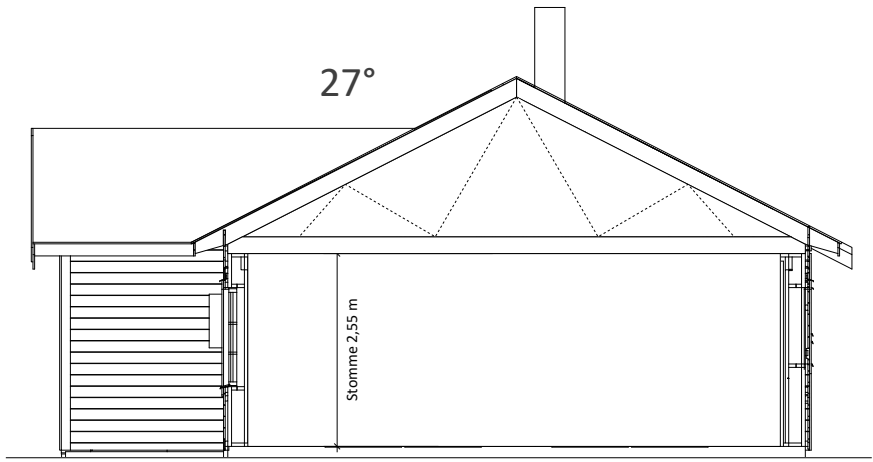


SEKTION A-A
1:100

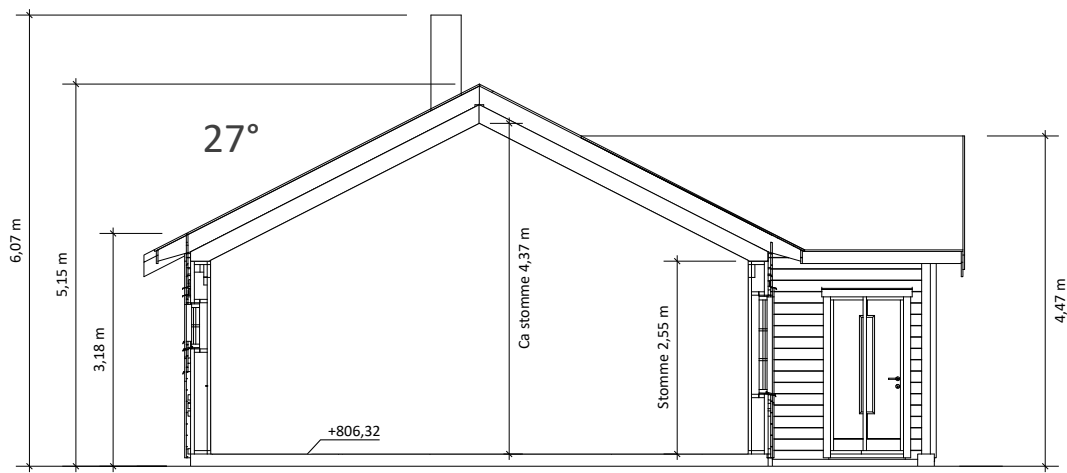

SEKTION B-B
1:100

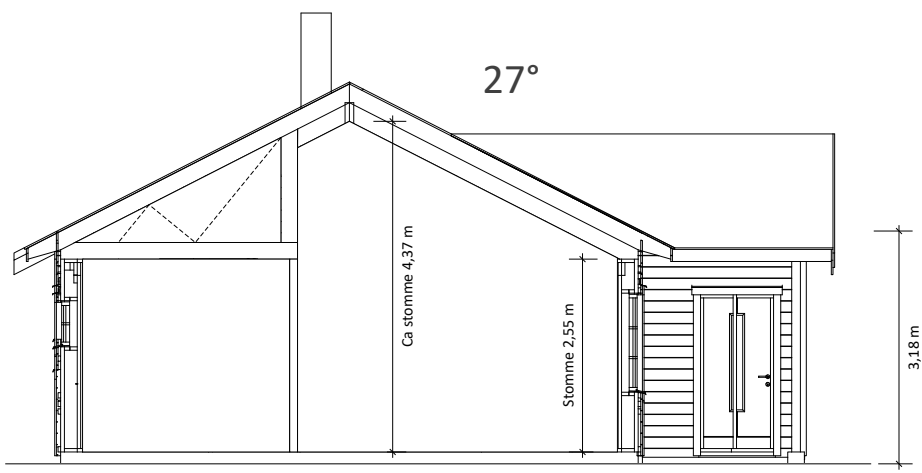

SEKTION C-C
1:100

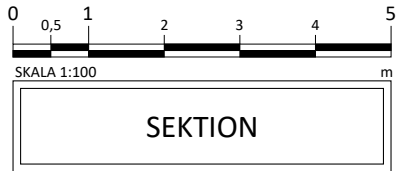

 KUSTVILLAN Tegelvägen 17 853 50 SUNDKVALL	info@kustvillan.se 010 – 15 73 100	RITAD AV	LS	DATUM	2022-02-03	REV.	E	RITNINGS NR	A-40.2-03	GRAN- SKAD:	MH	KUND- NR.	1142	SKALA	1:100 (A3)	Peter Wetterstrand Nybyggnad fritidshus	Malmagen 4:26 Härjedalens kommun
--	---------------------------------------	-------------	----	-------	------------	------	---	-------------	-----------	----------------	----	--------------	------	-------	------------	--	-------------------------------------