


Nº 12 KVARTERET RIFAN.
 RITNING TILL AVLOPPSLEDNINGAR

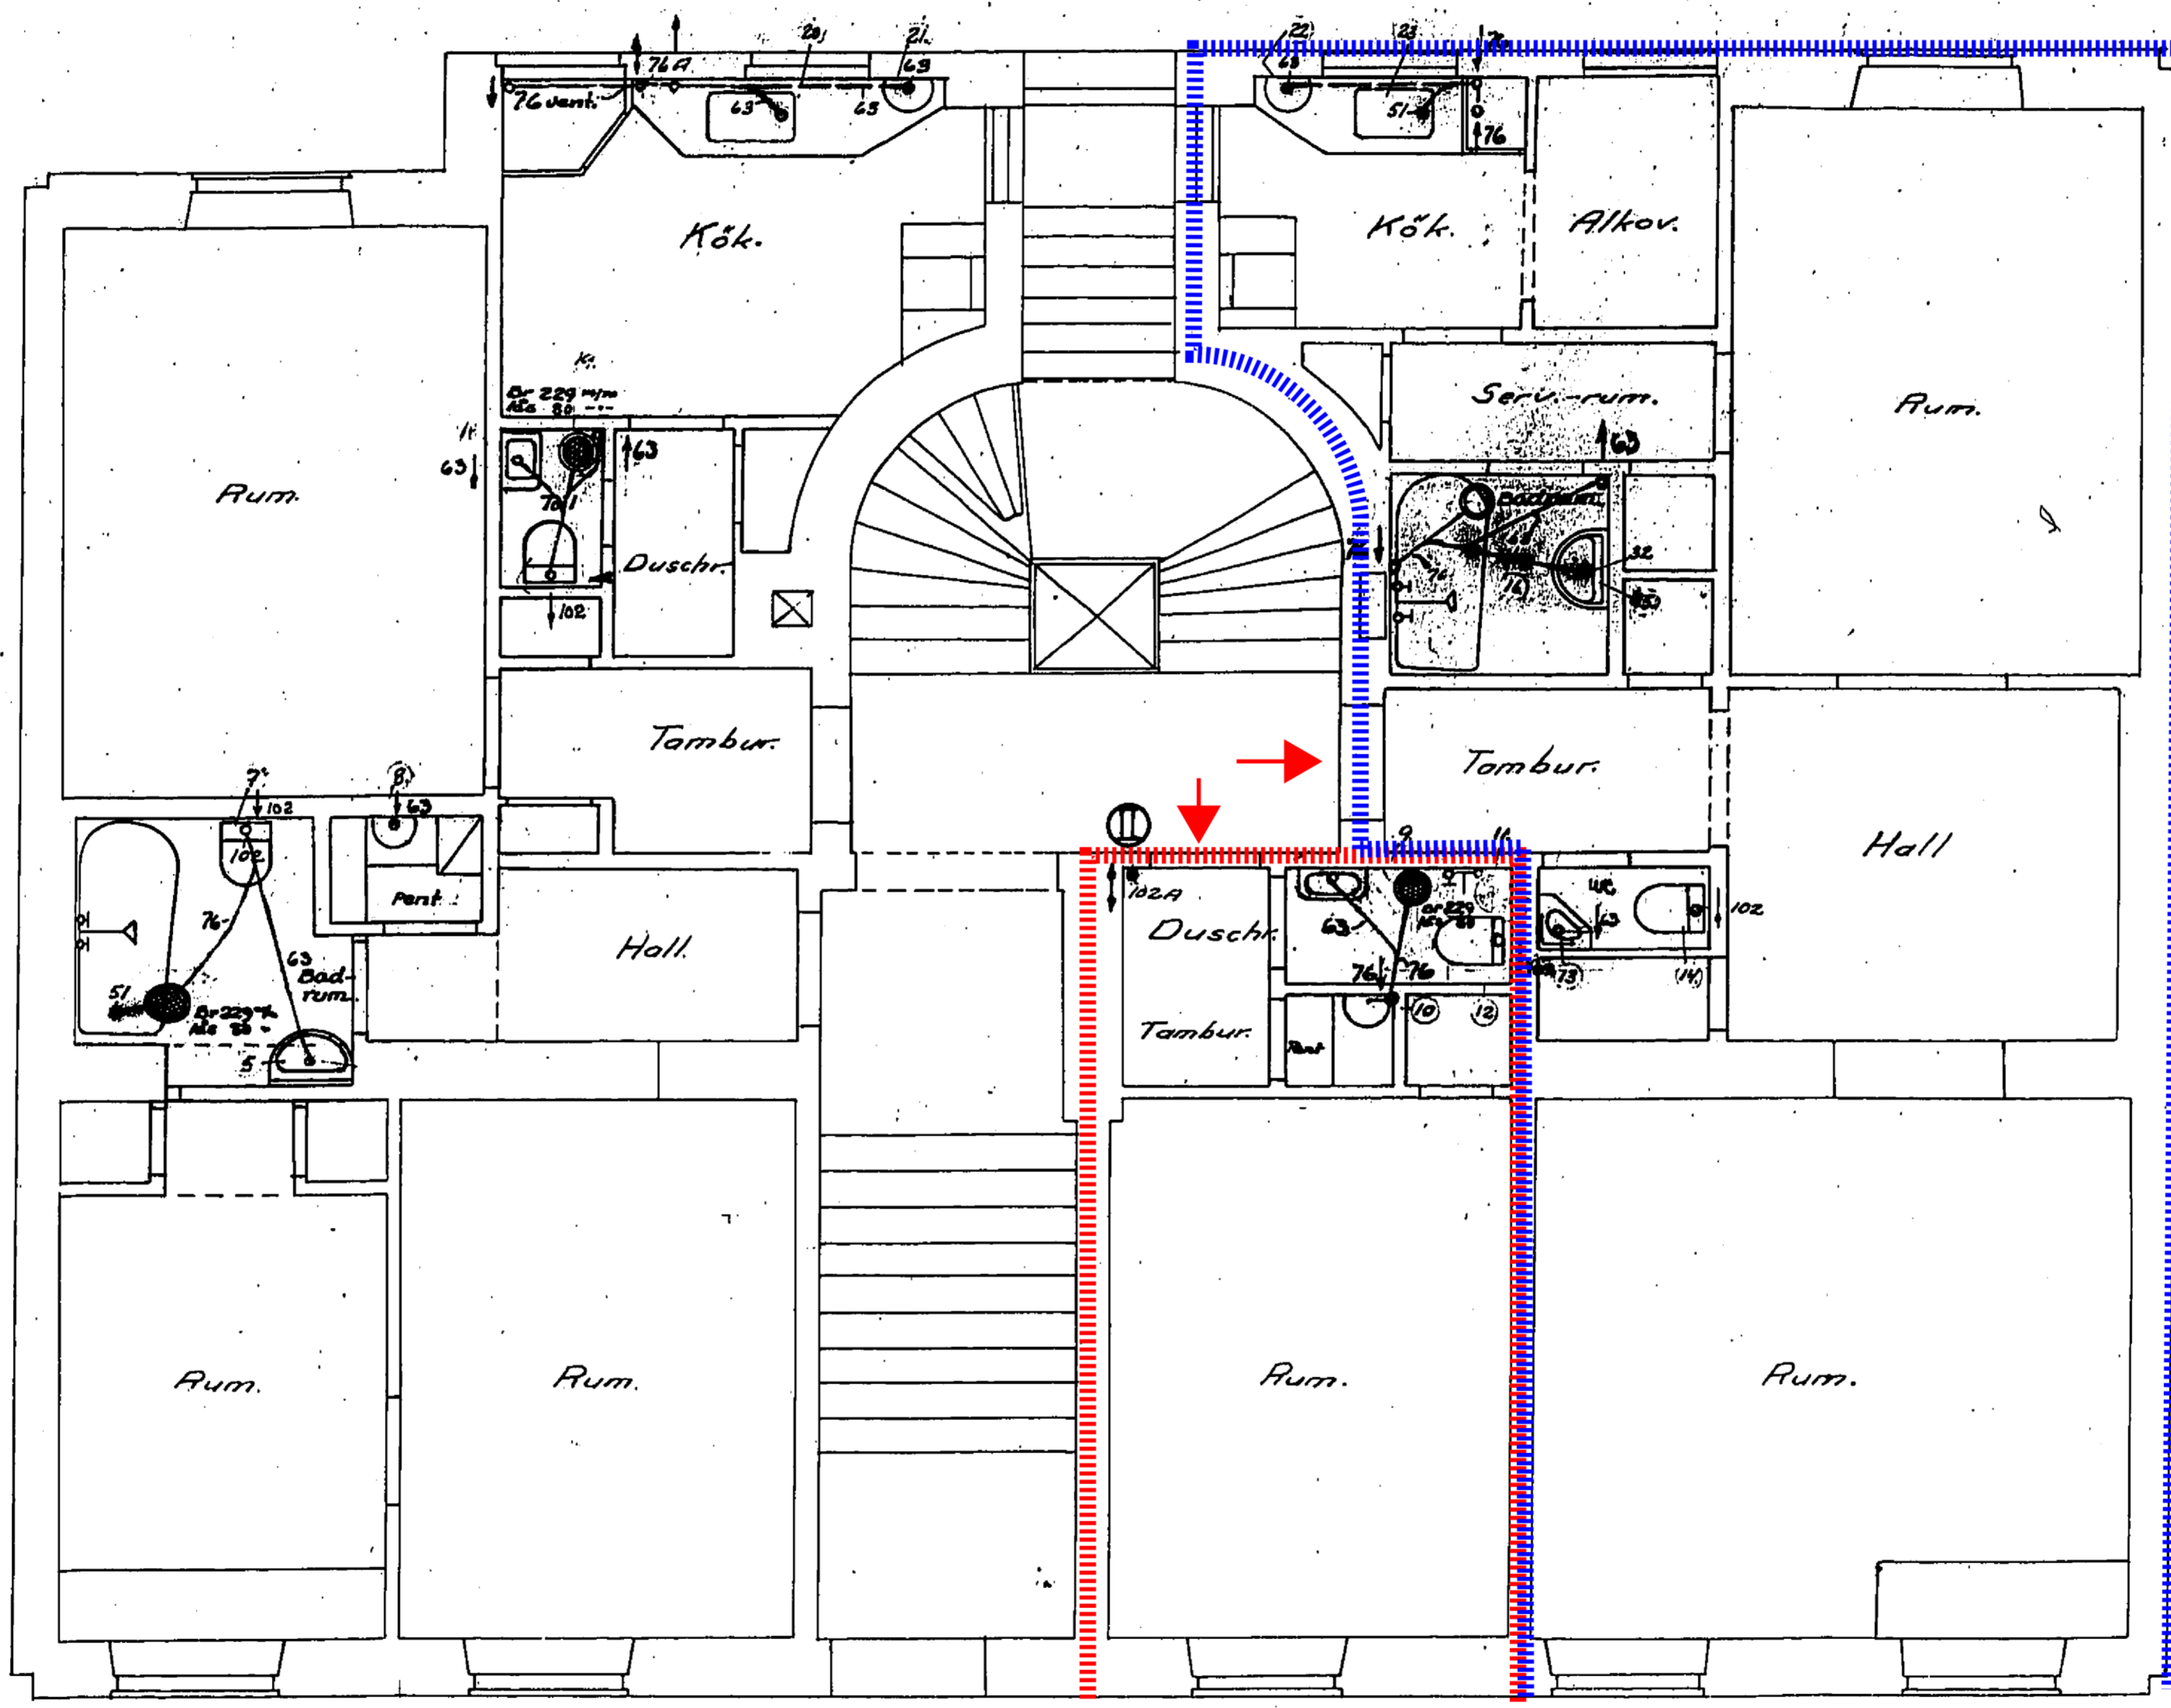

BOTTEVÅNINGEN



STOCKHOLM I FEBR 1927.
 VÄRME OCH SANITETSBYRÅN.
 12 MET