

Karta  
 över  
 del av  
 den för Statens Järnvägar expr. mark  
 inom  
**Mälby**  
 Björnlunda socken, Södermanlands län  
 Efter ny mätning upprättad vid avstyckning  
 år 1929 av

*Ernst Lönny*  
 Distriktslantmätare  
 Skala 1:1000

§ 2.46 År 1929 den 17. december  
 blev fastställelse å den avstyckning, denna karta  
 avser, av överlantmätaren meddelad, betygar

På ämbetets vägnar:

*Ernst Stenelius*

Registerbeteckning för:


Stamfastigheten: *Mälby 1* <sup>H. 14</sup>

Avstyck. området: *Mälby 1* <sup>131</sup>

Nyköping i länets lantmäterikontor  
 den 26 juni 1930

Statens Järnvägar

*Ernst Stenelius*

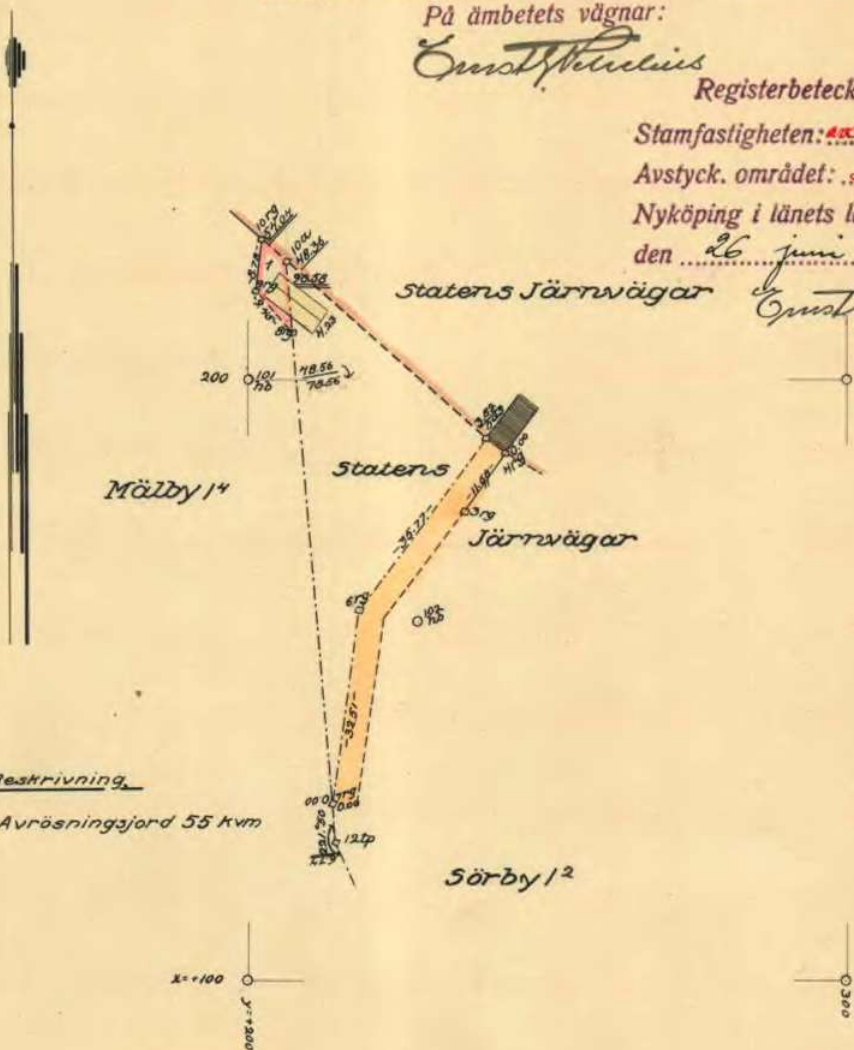

Beskrivning

Fig. 1 Avrösningssjord 55 kvm