


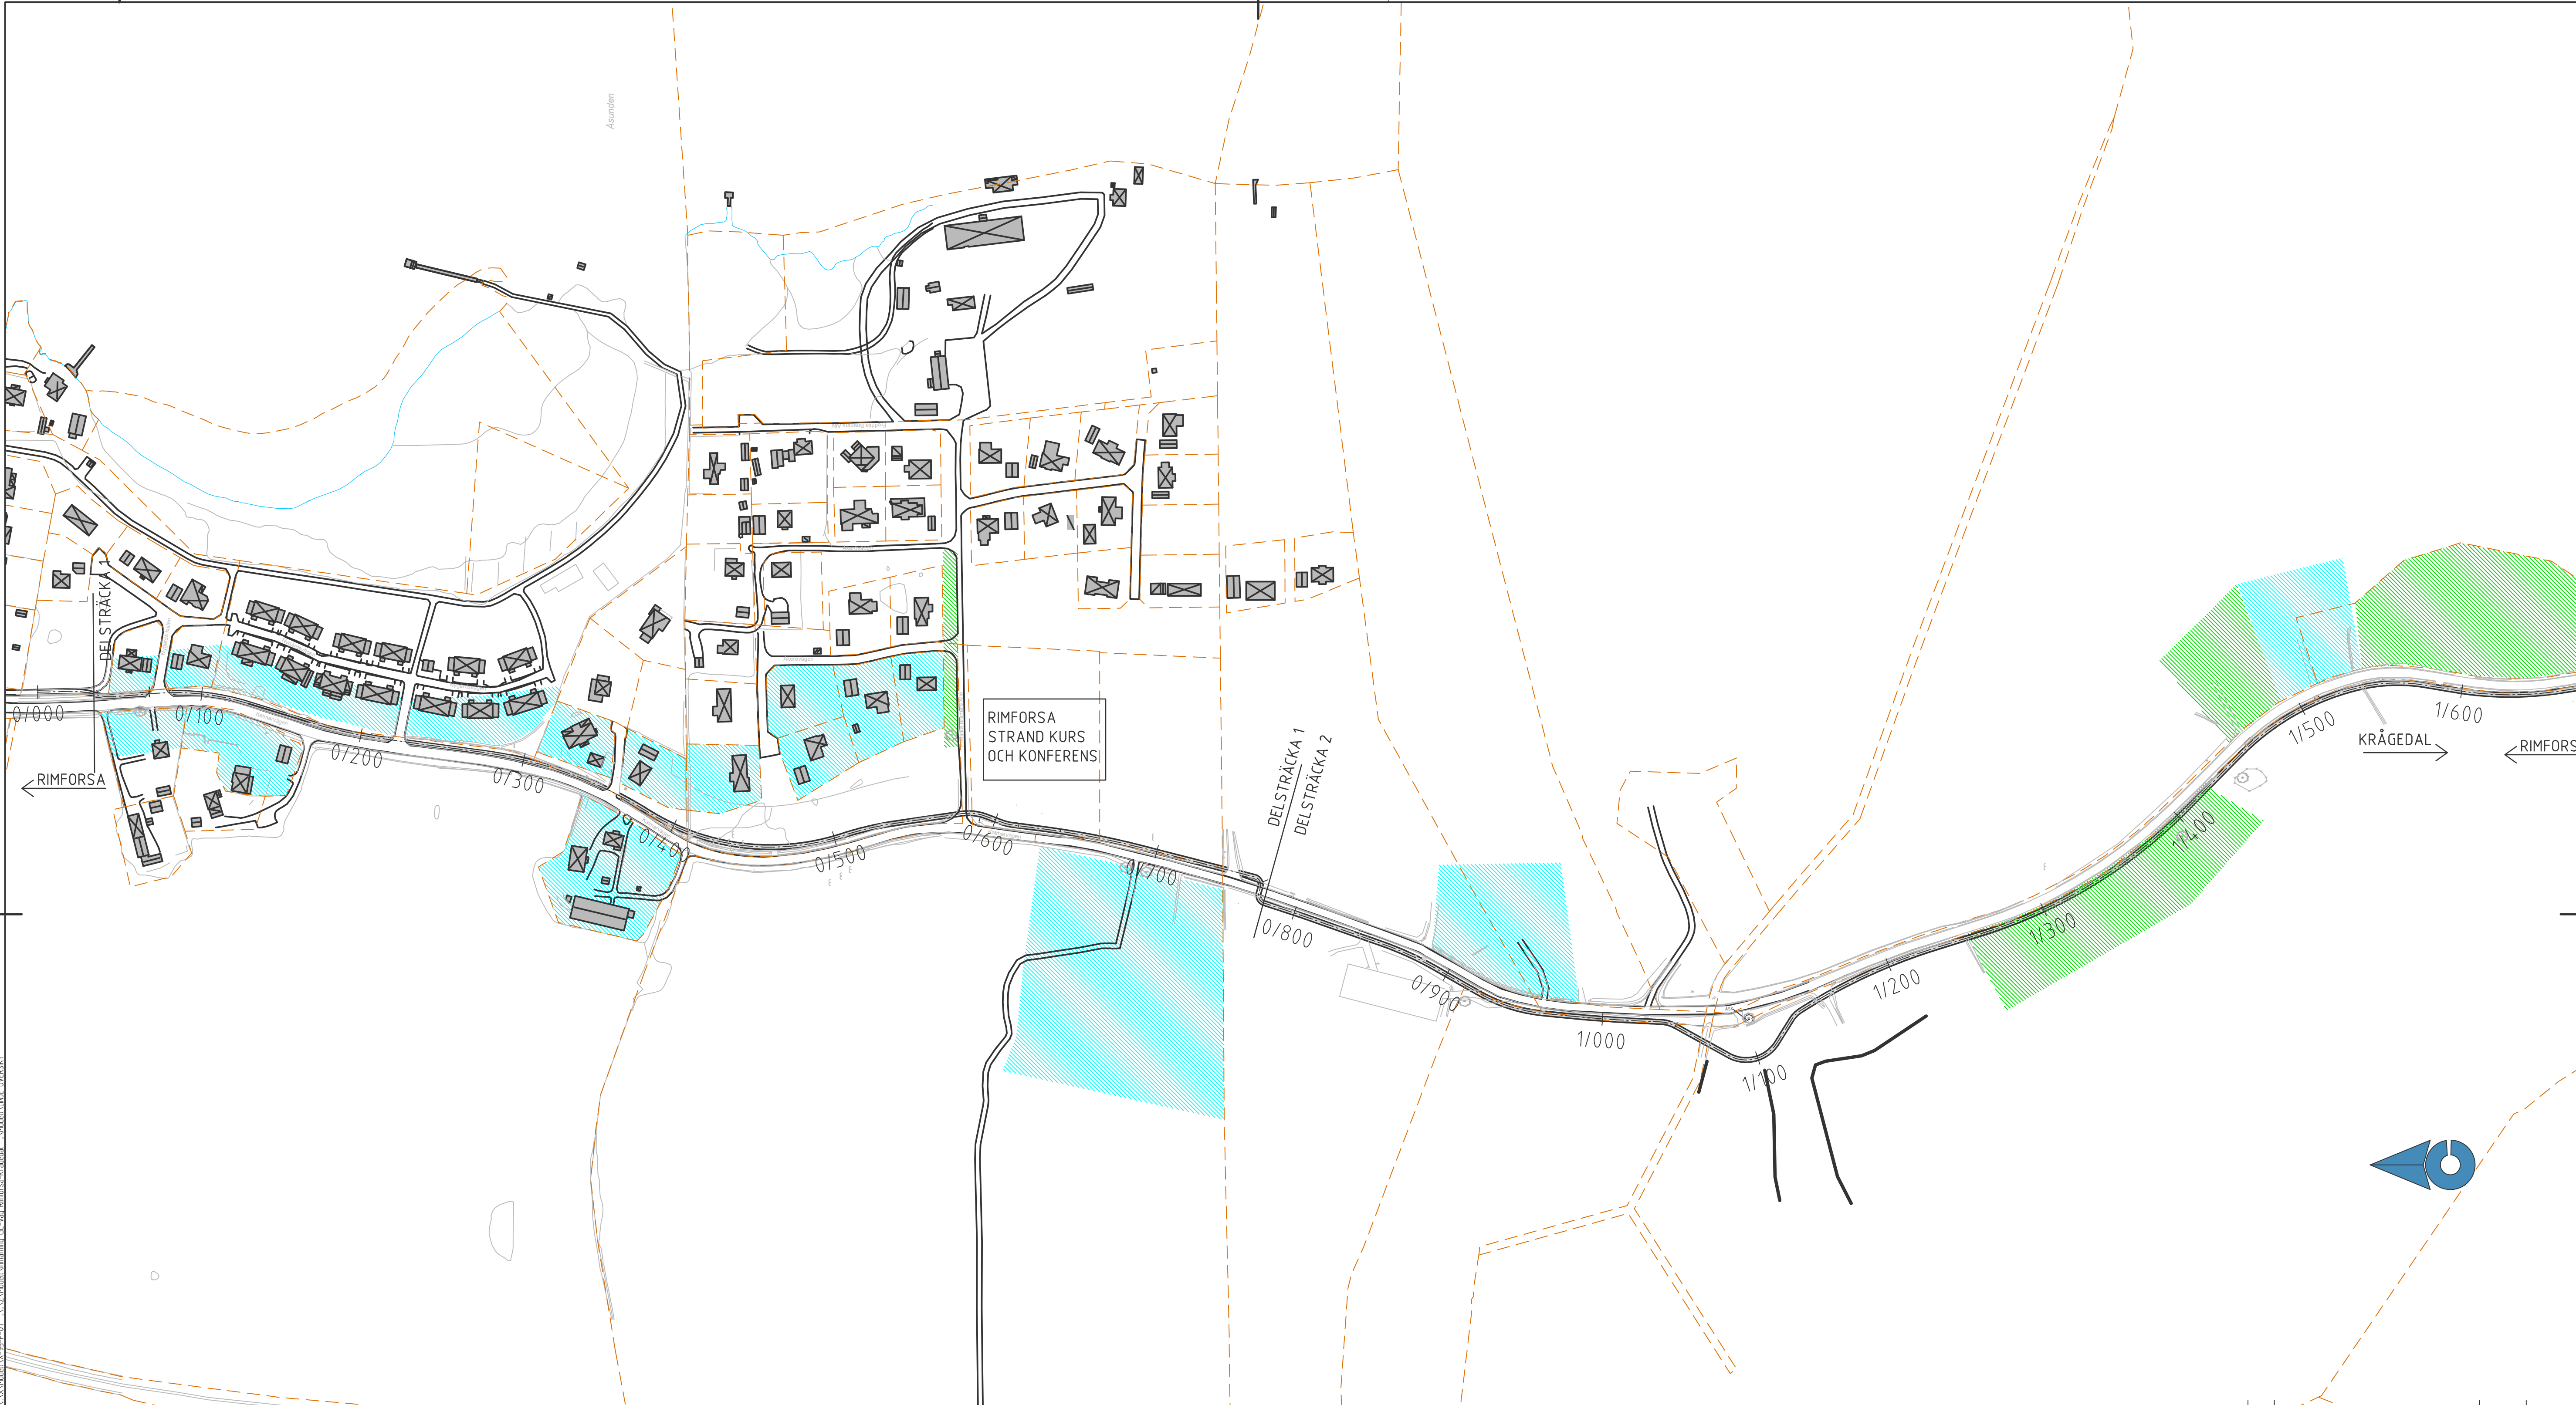

TECKENFÖRKLARING

- VÄGBANA NY GC-VÄG ASFALT
- TRÄDGÅRD
- DP-OMRÅDE
- NATURVÅRDE

KOORDINATSYSTEM

PLAN: SWEREF 99 15 00
HÖJD: RH 2000

SKALA 1:2000

BET	ÄNDRINGEN AVSER	SIGN	DATUM
UTREDNING			
GC- VÄG RIMFORSA-KRÅGEDAL			
RITNINGSTYP PLANRITNING TEKNIKOMRÅDE / INNEHÅLL MARK			
 Kinda kommun			
UPPDRAGSNUMMER 22051	UTFÖRD AV M LAGER		
DATUM 2023-06-26	GRANSKAD AV A NORDHOLM	GODKÄND AV M BERGGREN	
BESKRIVNING ÖVERSIKTSPLAN SEKT 0/000 - 1/850			
SKALA VID - A1: 1:2000 A3: 1:4000	RITINGSNUMMER T-10-1-001		REV.