




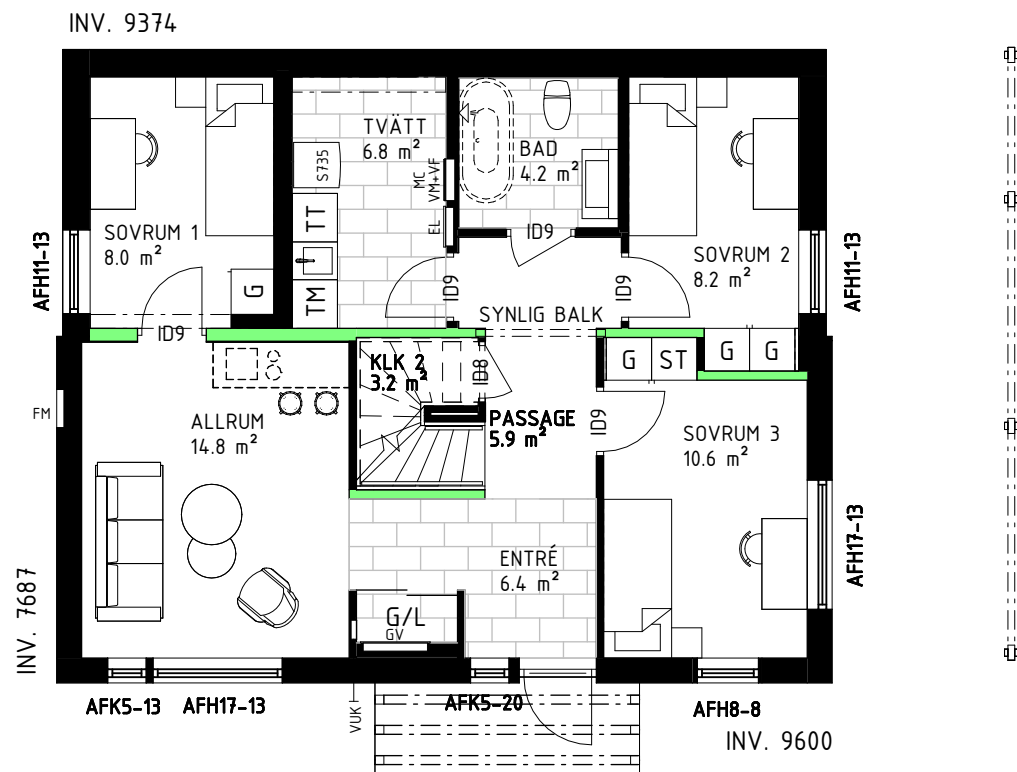

ENTRÉVÅNING

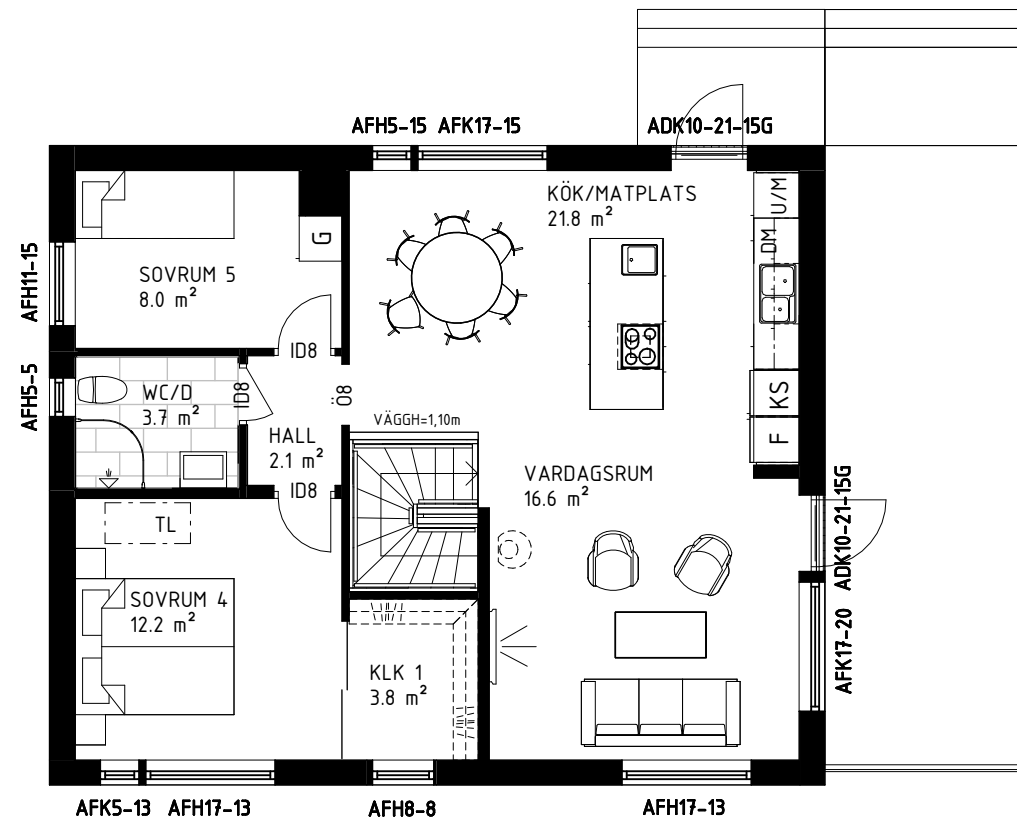

ÖVERVÅNING

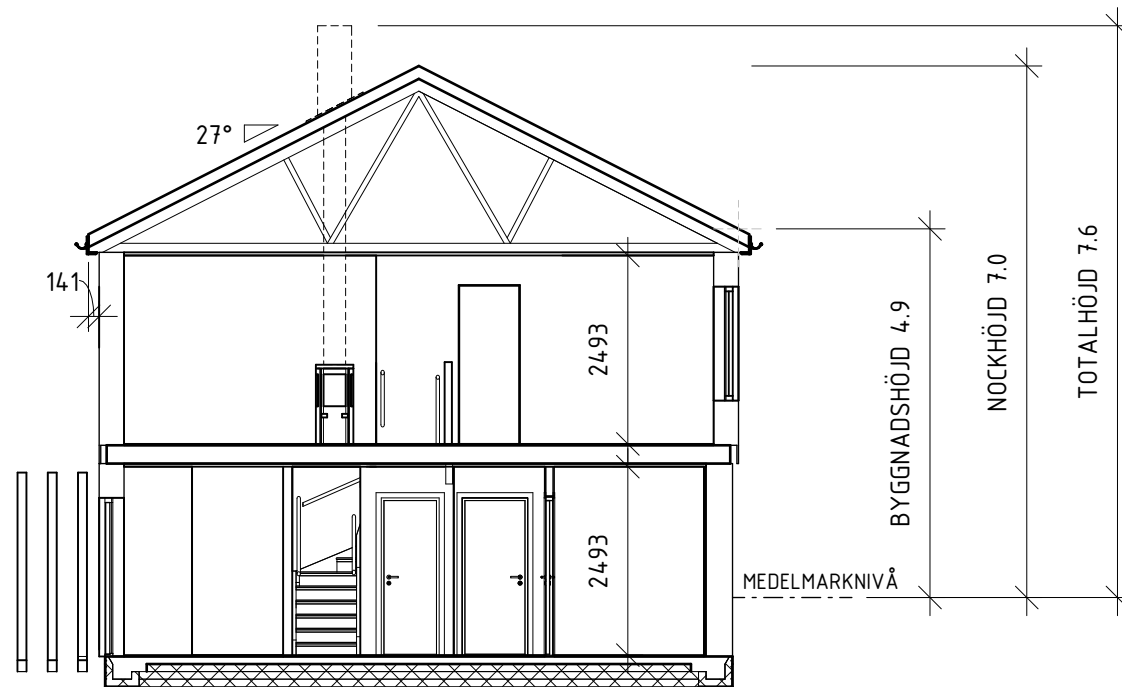

SKÅNETAKFOT
SEKTION

DATUM: 2024-10-25
ARKITEKT: FRIDA ANDERSSON
RITAD AV: TAMARA STRAZMESTEROV

www.myresjohus.se | 010-434 10 00 | 574 85 VETLANDA




SMART 147 – MODERN TILLVAL

FASTIGHETS BETECKNING


HUSTYP: C23147-1R-X | SKISSNUMMER:

DENNA RITNING ÄR MYRESJÖHUS EGENDOM. DEN FÅR EJ KOPIERAS OCH DESS INNEHÅLL FÅR EJ DELGES TREDJE PERSON UTAN VÅRT SKRIFTLIGA TILLSTÅND. ÖVERTRÄDELSE AV DENNA BESTÄMMELSE BEIVRAS ENLIGT LAG.


SKALA 1:100 0 2.5 5m

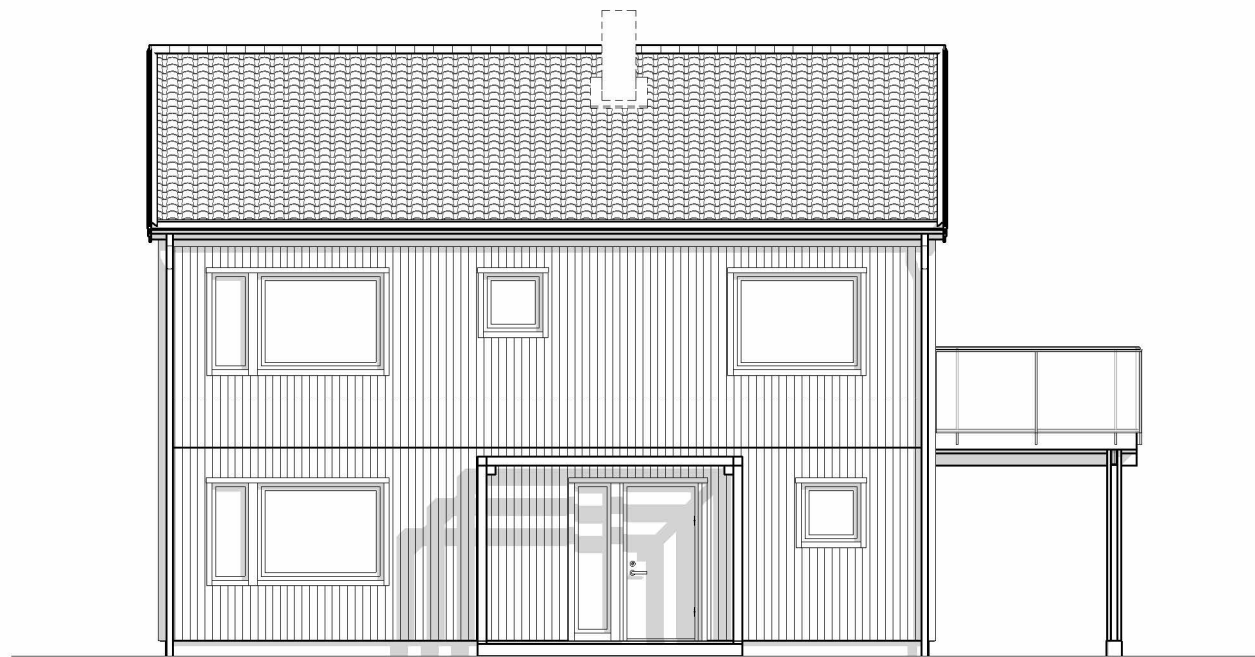


FASAD FRAMSIDA

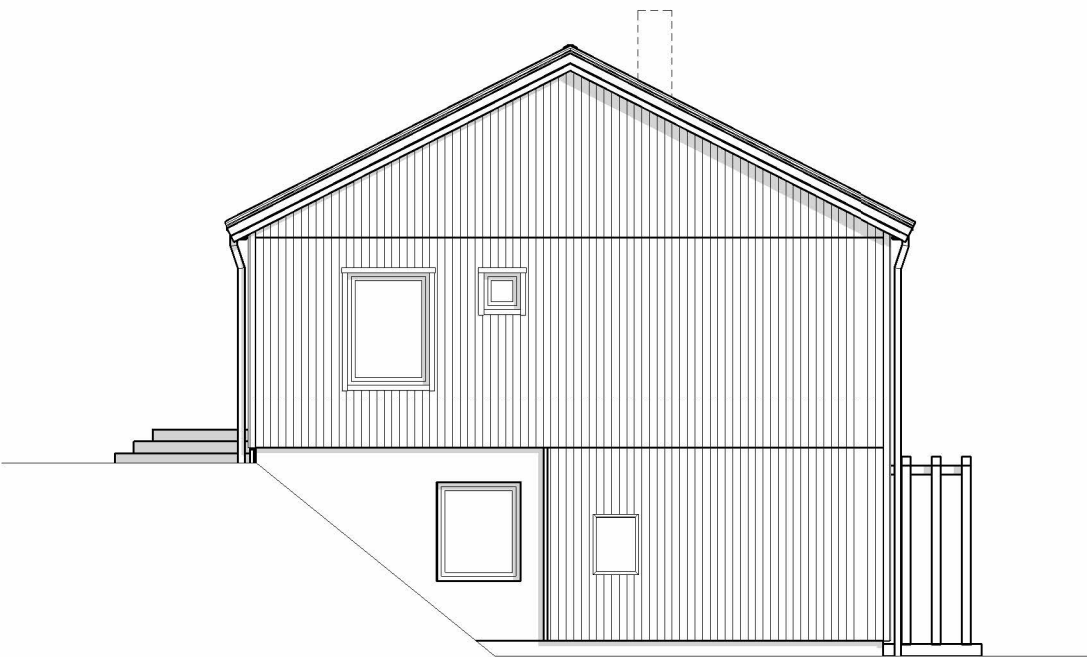

FASAD VÄNSTERSIDA

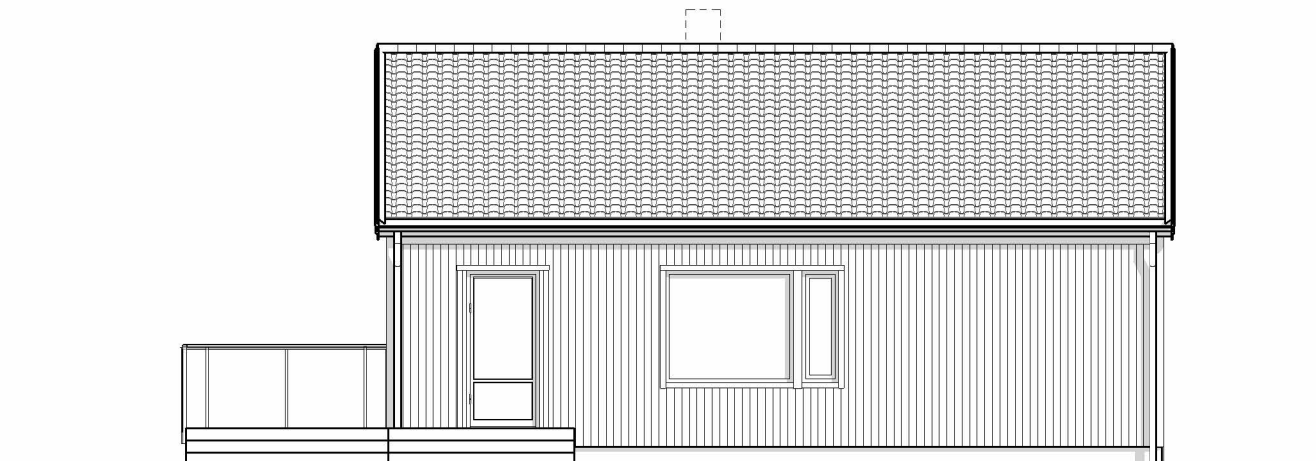

FASAD BAKSIDA

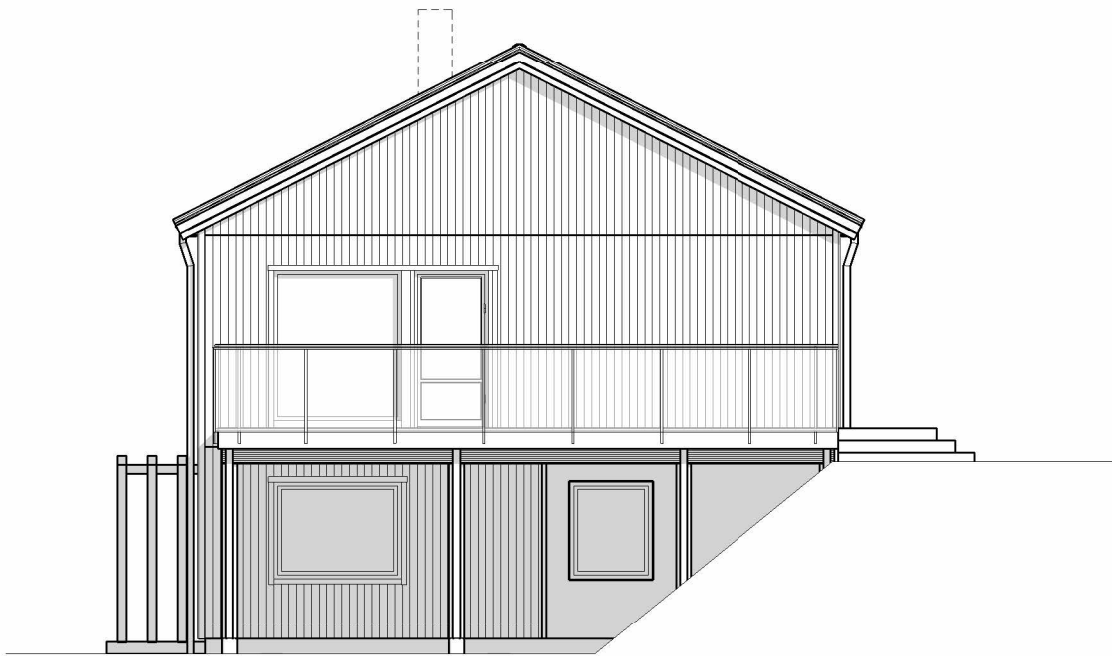

FASAD HÖGERSIDA

SMART 147 – MODERN TILLVAL

FASTIGHETSBETECKNING

HUSTYP: C23147-1R-X | SKISSNUMMER:



DATUM: 2024-10-25
ARKITEKT: FRIDA ANDERSSON
RITAD AV: TAMARA STRAZMESTEROV

DENNA RITNING ÄR MYRESJÖHUS EGENDOM. DEN FÅR EJ KOPIERAS OCH DESS INNEHÅLL FÅR EJ DELGES TREDJE PERSON UTAN VÅRT SKRIFTLIGA TILLSTÅND. ÖVERTRÄDELSE AV DENNA BESTÄMMELSE BEIVRAS ENLIGT LAG.


SKALA 1:100 0 2.5 5m

www.myresjohus.se | 010-434 10 00 | 574 85 VETLANDA



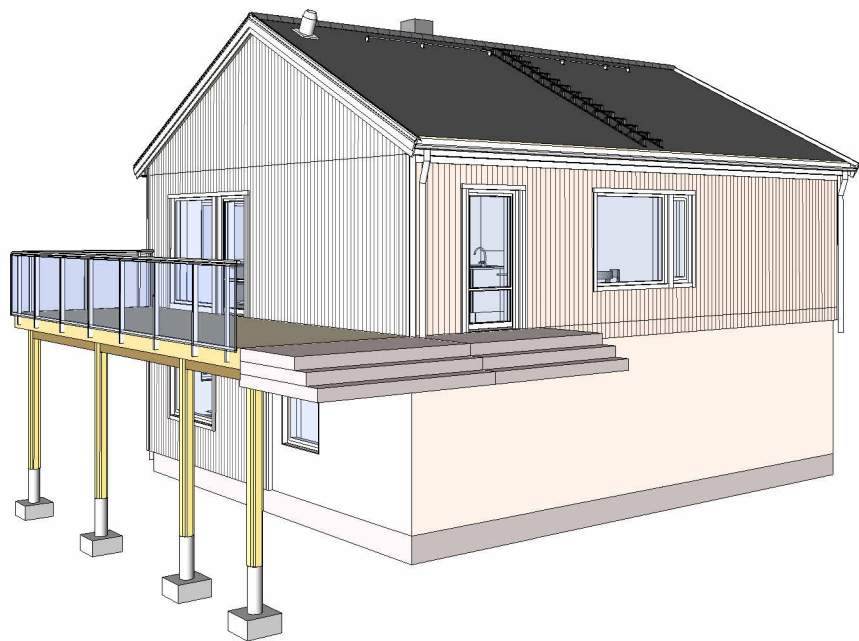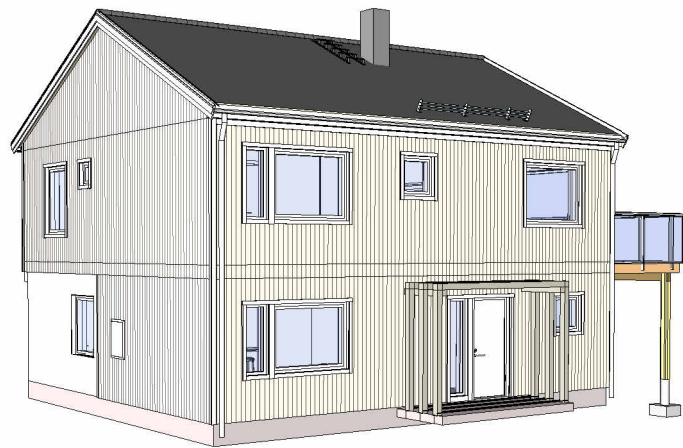

ÖVERVÅNING

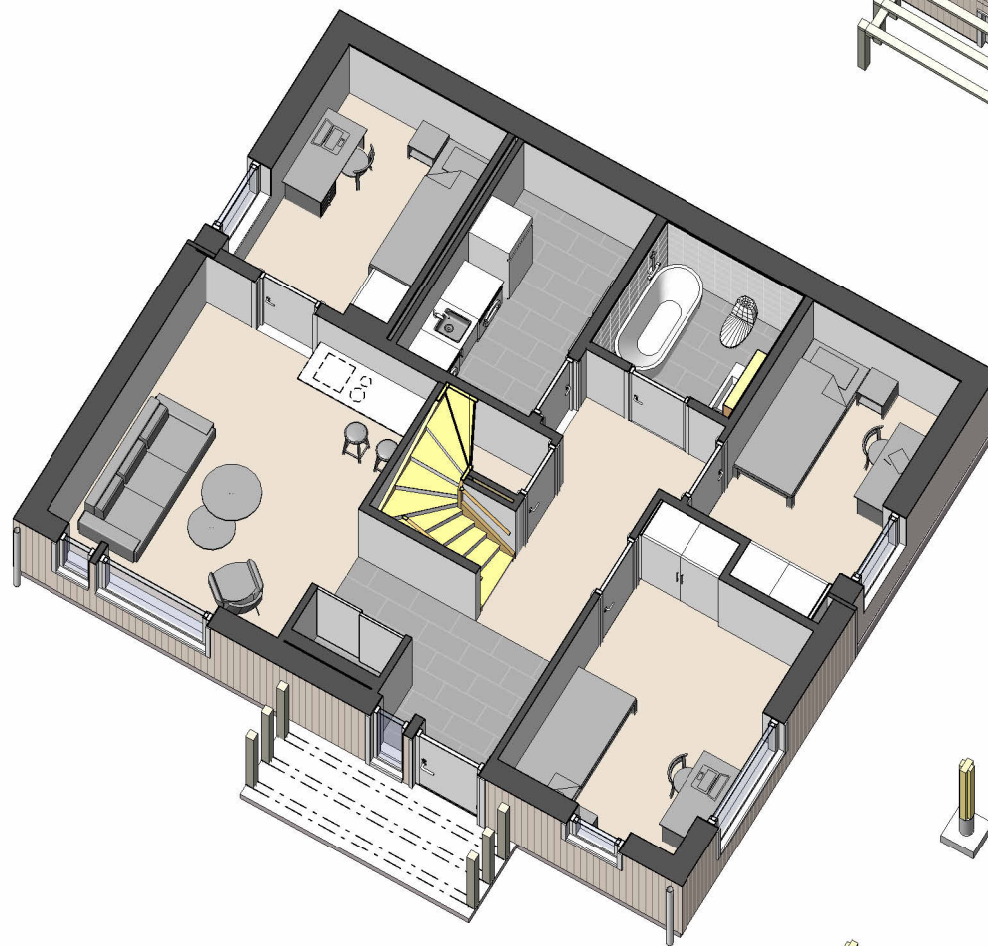

BOTTENVÅNING

DATUM: 2024-10-25
ARKITEKT: FRIDA ANDERSSON
RITAD AV: TAMARA STRAZMESTEROV

www.myresjohus.se | 010-434 10 00 | 574 85 VETLANDA



SMART 147 – MODERN TILLVAL

FASTIGHETSBETECKNING

HUSTYP: C23147-1R-X

SKISSNUMMER:

DENNA RITNING ÄR MYRESJÖHUS EGENDOM. DEN FÅR EJ KOPIERAS OCH DESS INNEHÅLL FÅR EJ DELGES TREDJE PERSON UTAN VÅRT SKRIFTLIGA TILLSTÅND. ÖVERTRÄDELSE AV DENNA BESTÄMMELSE BEIVRAS ENLIGT LAG.

HUSET PÅ DENNA RITNING KAN VARA UTRUSTAT MED TILLVAL SOM MEDFÖR PRISJUSTERING.